




Punto P1 - Stato di fatto



Punto P1 - Stato di progetto



Punto P1 - Stato di progetto con mitigazione visiva

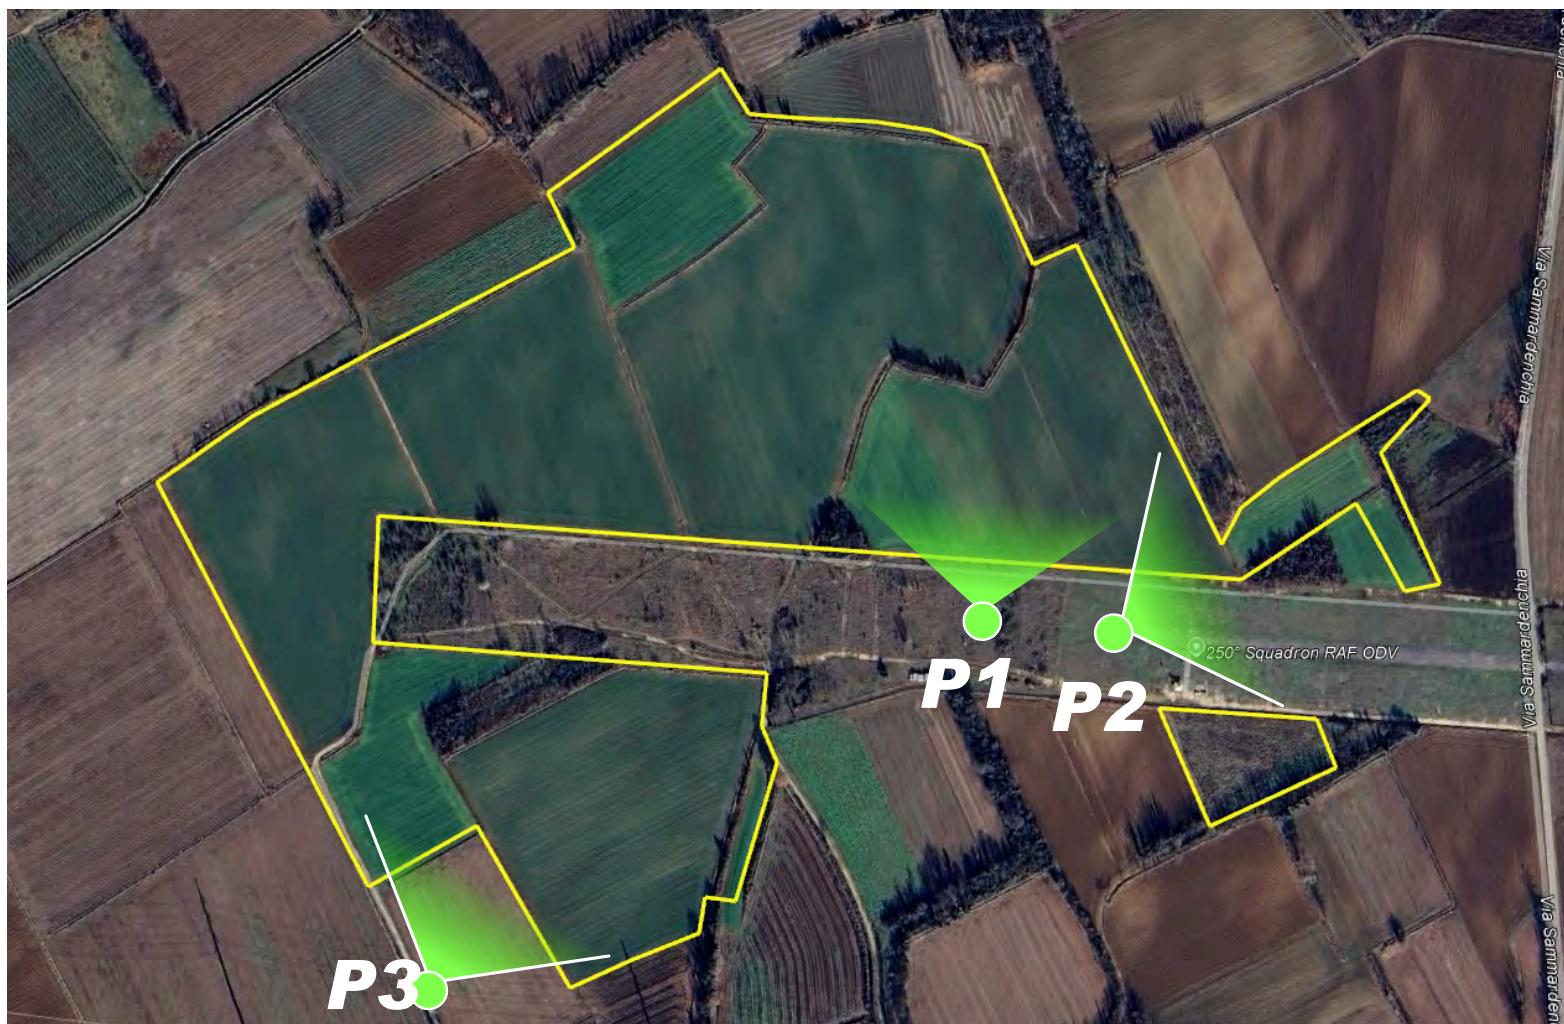

Planimetria con indicazione punti presa



Vista a volo d'uccello verso Nord



Punto P2 - Stato di fatto



Punto P2 - Stato di progetto



Punto P2 - Stato di progetto con mitigazione visiva



Vista a volo d'uccello verso Sud



Punto P3 - Stato di fatto



Punto P3 - Stato di progetto



Punto P3 - Stato di progetto con mitigazione visiva

IMPIANTO AGRIVOLTAICO PISTA		
Potenza in immissione 19,678 MW		
Area impianto nell'agro del Comune di Mortegliano (UD)		
Opere di collegamento alla RTN nell'agro dei comuni di Mortegliano (UD), Pavia di Udine (UD), Santa Maria la Longa (UD)		
PROPOSTORE SUNFIELD S.R.L. Via G. Mazzini, 23 - 35129 Padova (PD) P.IVA: 0555550288 PEC: sunfield1@legalmail.it	TECNICI Archi. Alberto Pizzati Via Scipione Ammirato 81 - 50138 Firenze (FI) P.IVA: 07116860482 PEC: official@pec.nazcaitalia.it	
<small>Versione Data Motivo</small> REV 1 04/12/2025 Istanza di Verifica di Assoggettabilità alla VIA (Art.19 del D.Lgs. 152/2006)	<small>Titolo elaborato RENDER OPERE DI MITIGAZIONE VISIVA A VERDE</small> Progetto Definitivo Codice elaborato SPA047	