PIANTA OPERA DI PRESA
Scala 1:100

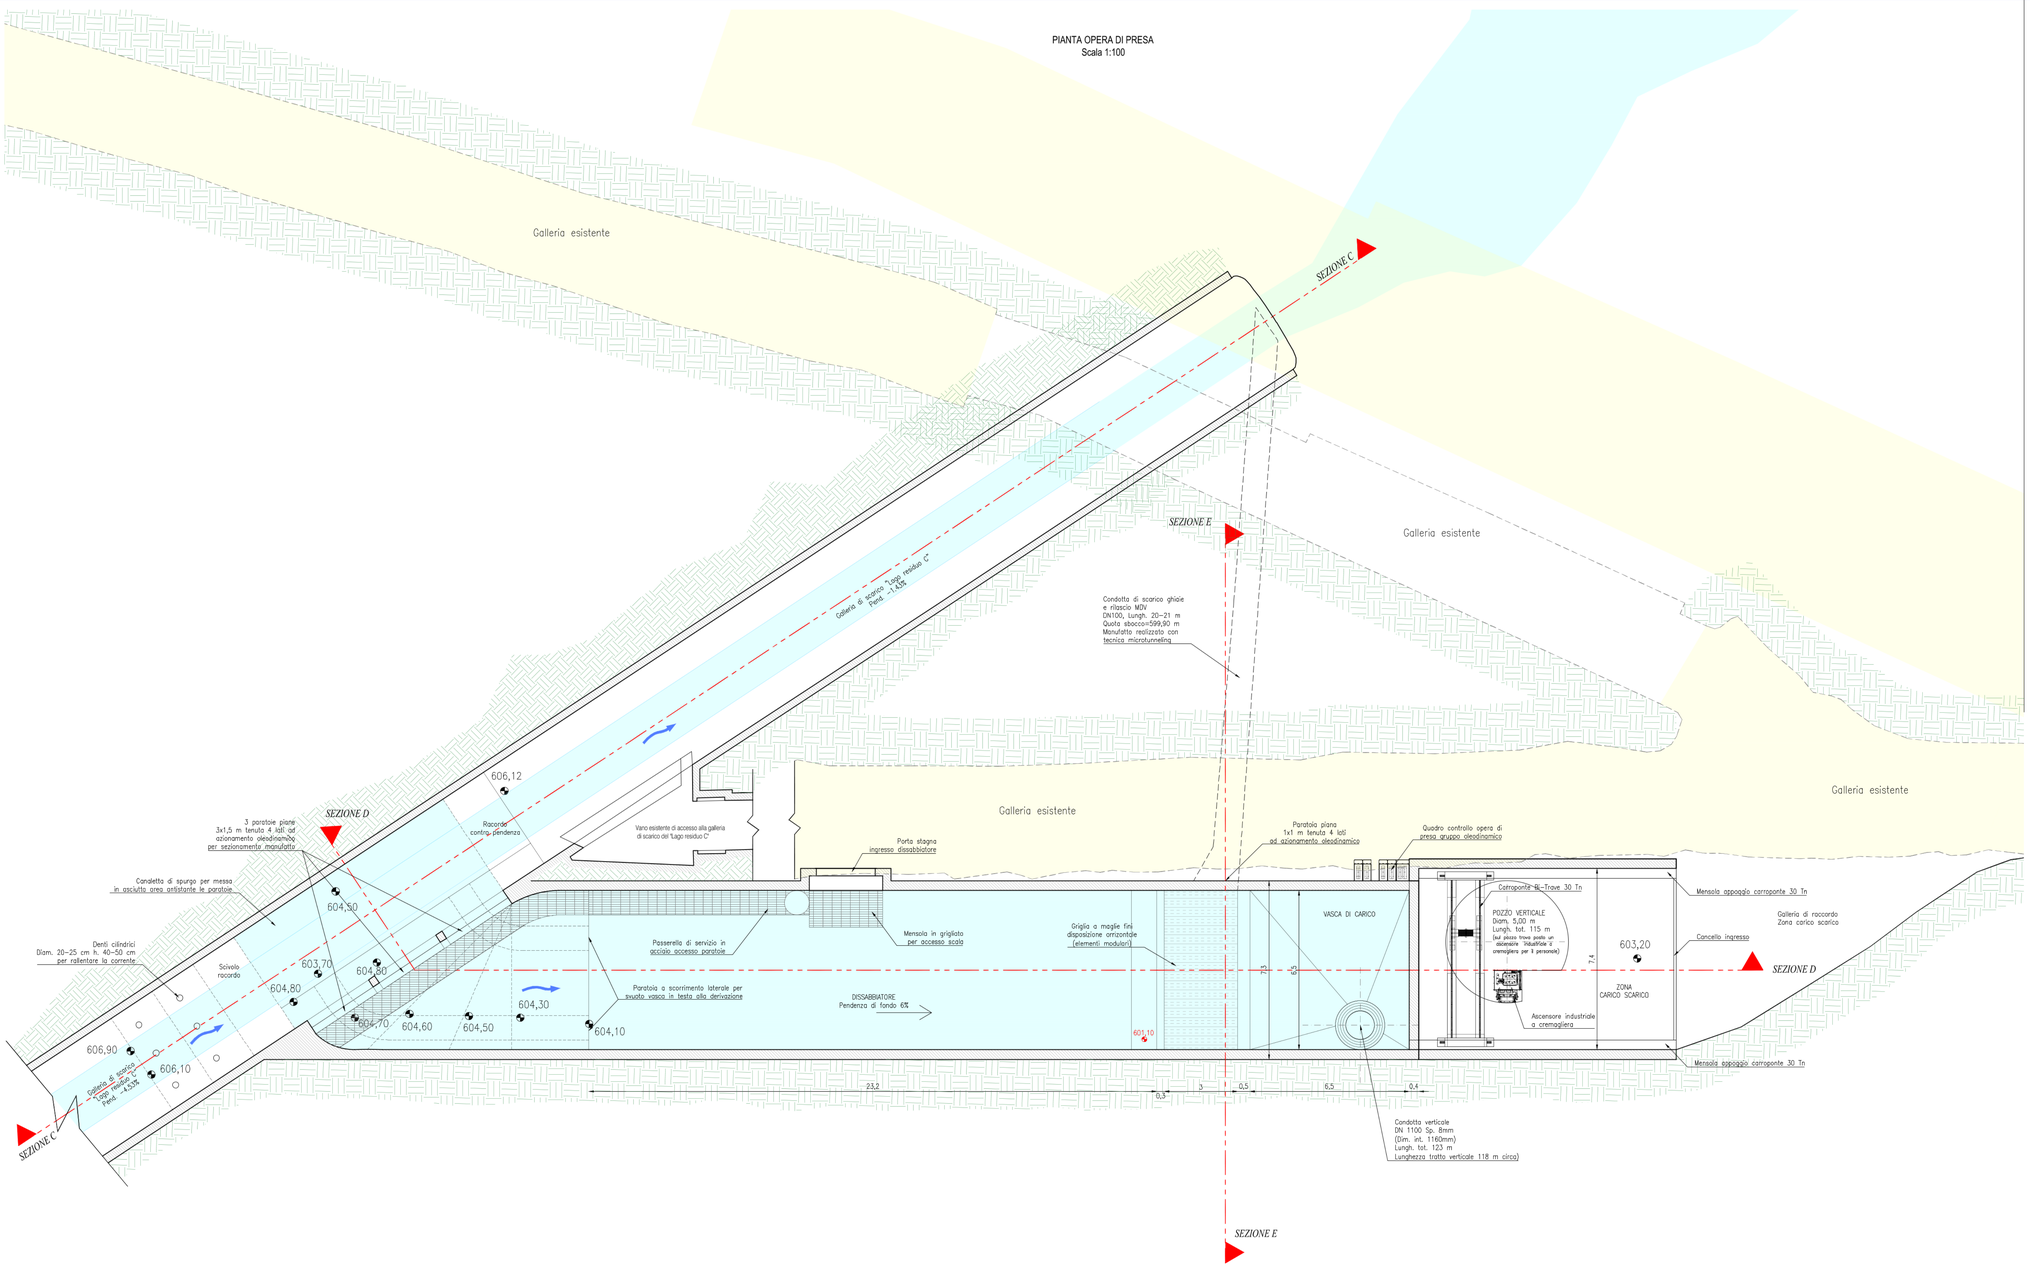

LEGENDA

- Galleria esistente sponda destra
- Scarico "Lago residuo C"
- 606,12 — Quote di progetto

SPARTA
Società Promozione Analisi
Realizzo Tecnologie Avanzate

REGIONE AUTONOMA FRIULI VENEZIA GIULIA

PROVINCIA DI PORDENONE

COMUNE DI ERTO E CASSO

LAVORO:

PROGETTO DI UNA CENTRALE IDROELETTRICA SUL TORRENTE VAJONT, CON PRESA ALLO SCARICO DEL LAGO RESIDUO DEL VAJONT, SUBITO A VALLE DELLA DIGA, IN TERRITORIO COMUNALE DI ERTO E CASSO (PN)

RIF. N°. LAVORO:
SP 20150038
costruzioni idrauliche

DATA:
LUGLIO 2016

COMMITTENTE:

Welly R.E.D. S.r.l.
sede legale:
Viale Trento, 105/d - 33077 Sacile (PN)
recapiti amministrativi:
Piazza Mazzini, 21 - 32100 Belluno (BL)
Tel. 0437/999844 - email wellyredsrl@gmail.com

FASE	AGGIORNAMENTO PROGETTO DEFINITIVO	TAVOLA: [redacted]3a	SCALE: 1:100
OGGETTO	PIANTA QU[redacted]		
PROGETTISTI	geol. Rober[redacted]		
	ing. Loris Ca[redacted]		
COLLABORATORE	ing. Daniele Bertoldo		
	geom. Erminio Paolo Canevese		
RILIEVI TOPOGRAFICI	Studio Topografico Canevese - geom. Ivan Pivetta		

REVISIONE	DATA	NOME FILE	FASE DEL PROGETTO

Viale Trento, 105/D - 33077 Sacile (PN) - Tel. 0434 /781939 - Fax 0434/ 782901e-mail:info@sparta.it - www.sparta.it
P.I. e C.F. 01475930937 - C.C.I.A.A. PN 79766 - Cap. Soc. € 10.330,00