SIMULAZIONI VISIVE DI PROGETTO IN TRASPARENZA

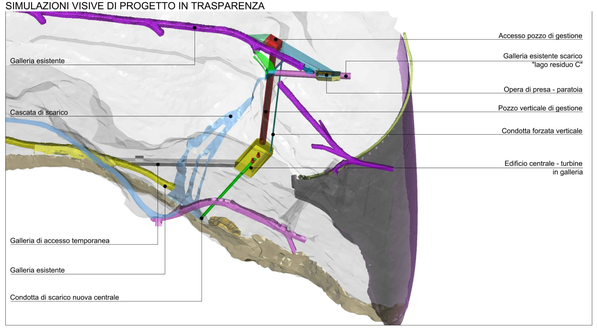

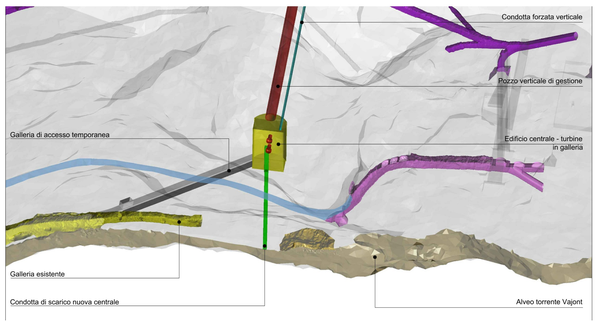

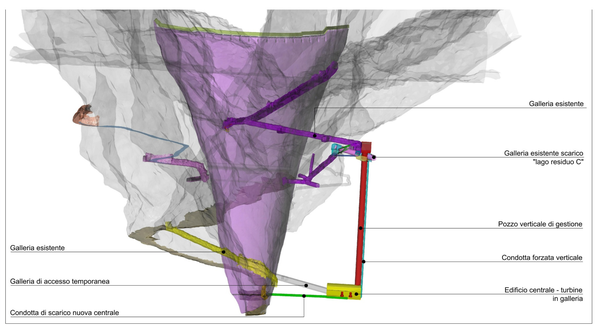

PLANIMETRIA DELLA CENTRALE

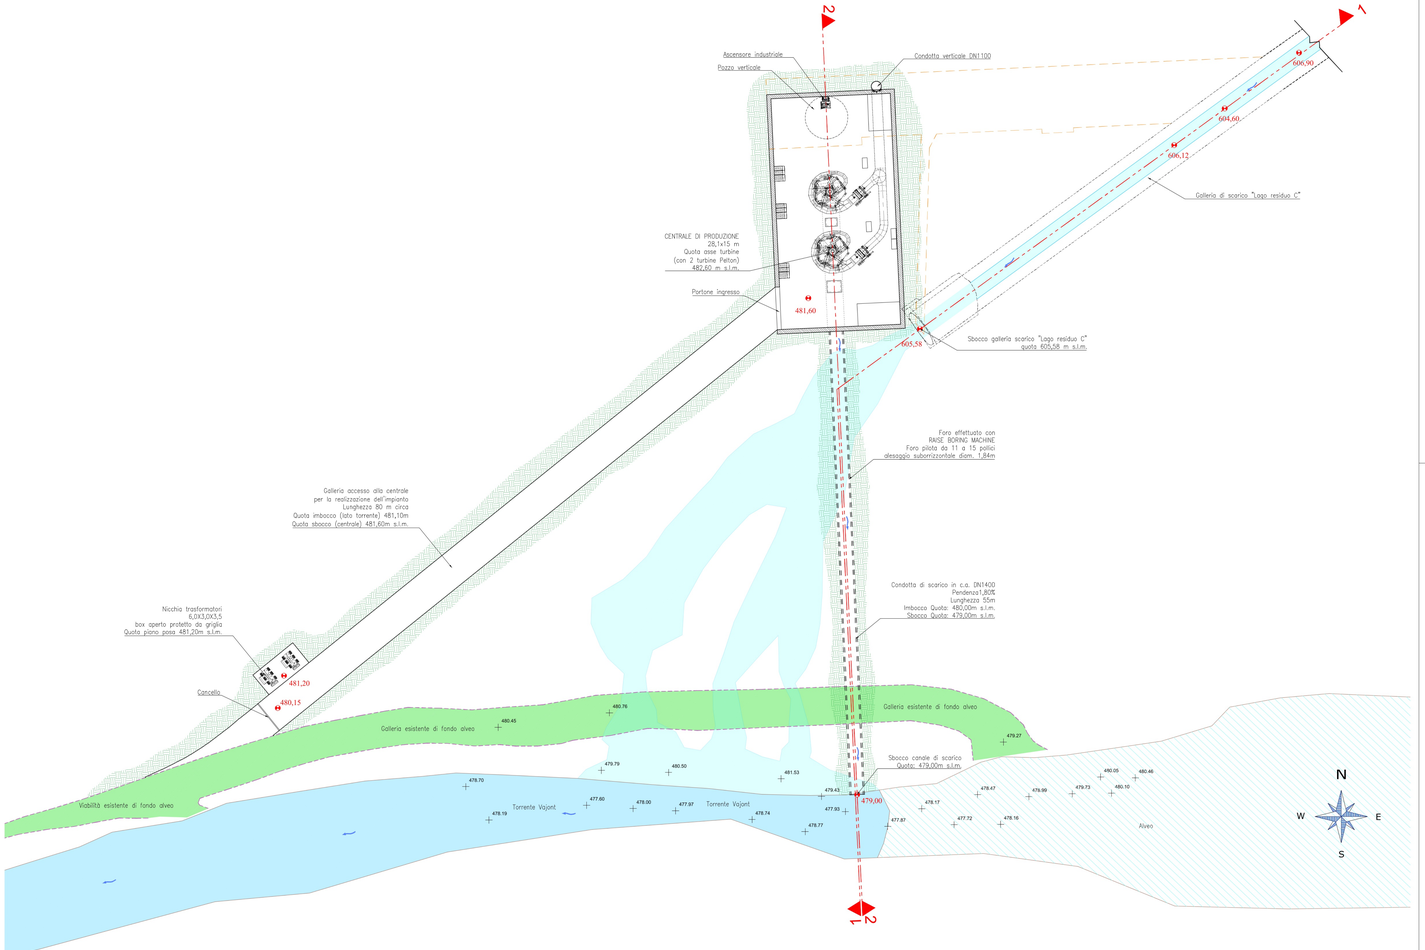

LEGENDA

- Torrente Vajont
- Cascata da galleria di scarico "Lago residuo C"
- Alveo
- Galleria esistente sponda destra
- Galleria esistente fondo alveo
- 598,79 — Quote dello stato di fatto
- 606,12 — Quote di progetto
- Centrale di progetto
- Sedime opera di presa
- Galleria di scarico "Lago residuo C"

SPARTA
Società Promozione Analisi Realizzo Tecnologie Avanzate

REGIONE AUTONOMA FRIULI VENEZIA GIULIA
PROVINCIA DI PORDENONE
COMUNE DI ERTO E CASSO

LAVORO:
PROGETTO DI UNA CENTRALE IDROELETTRICA SUL TORRENTE VAJONT, CON PRESA ALLO SCARICO DEL LAGO RESIDUO DEL VAJONT, SUBITO A VALLE DELLA DIGA, IN TERRITORIO COMUNALE DI ERTO E CASSO (PN)

RIF. N° LAVORO: SP 20150038 costruzione idraulica

DATA: LUGLIO 2016

COMMITTENTE:
Welly R.E.D. S.r.l.
sede legale:
Viale Trento, 105/d - 33077 Sacile (PN)
recapiti amministrativi:
Piazza Mazzini, 21 - 32100 Belluno (BL)
Tel. 0437/999544 - email: wellyredsrl@gmail.com

FASE: AGGIORNAMENTO PROGETTO DEFINITIVO

OGGETTO: PLANIMETRIA DI PROGETTO DELLA CENTRALE

TAVOLA: 3c

SCALE: 1:100

PROGETTISTI:
[redacted]
geom. Erminio Paolo Canevese

RILIEVI TOPOGRAFICI: Studio Topografico Canevese - geom. Ivan Pivetta

REVISIONE	DATA	NOME FILE	FASE DEL PROGETTO

Viale Trento, 105/D - 33077 Sacile (PN) - Tel. 0434 /781939 - Fax 0434/ 782904 e-mail:info@sparta.it - www.sparta.it
P.I. e C.F. 01479590307 - C.C.I.A.A. PN 79766 - Cap. Soc. € 10.330,00