



CANTIERE FISSO OPERA DI PRESA

SCALA 1:250

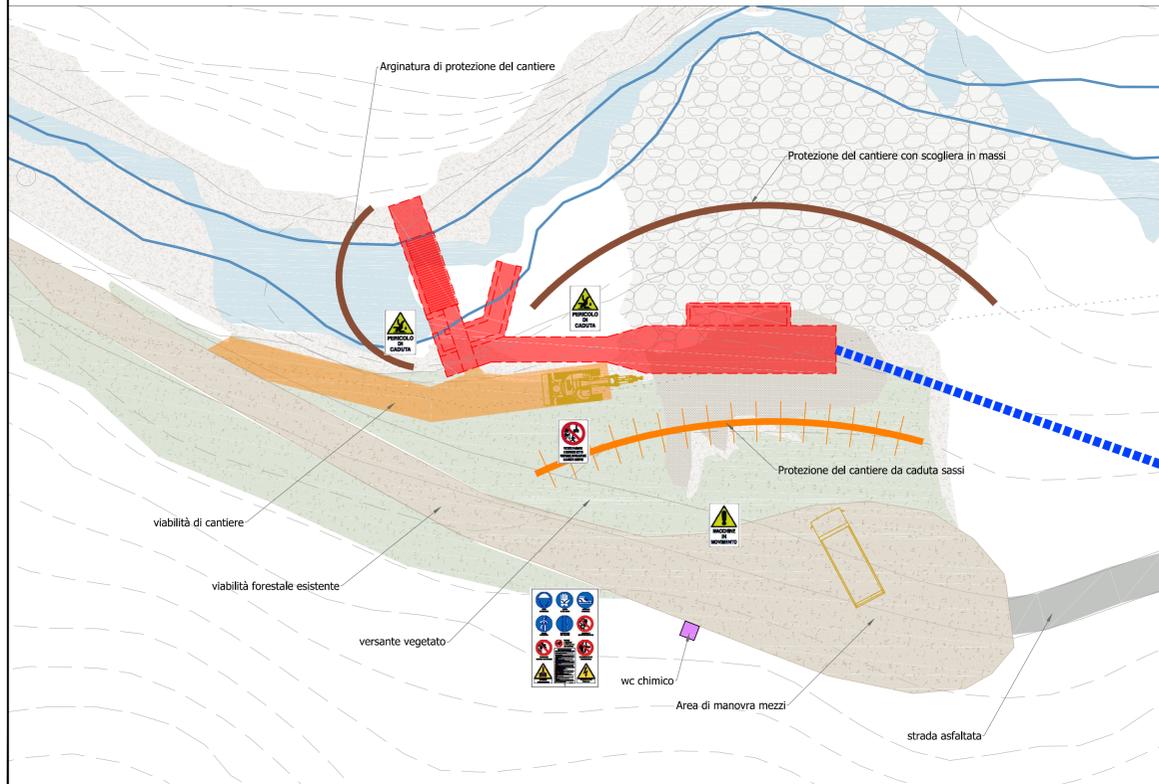

CANTIERE FISSO MICROTUNNELING

SCALA 1:250

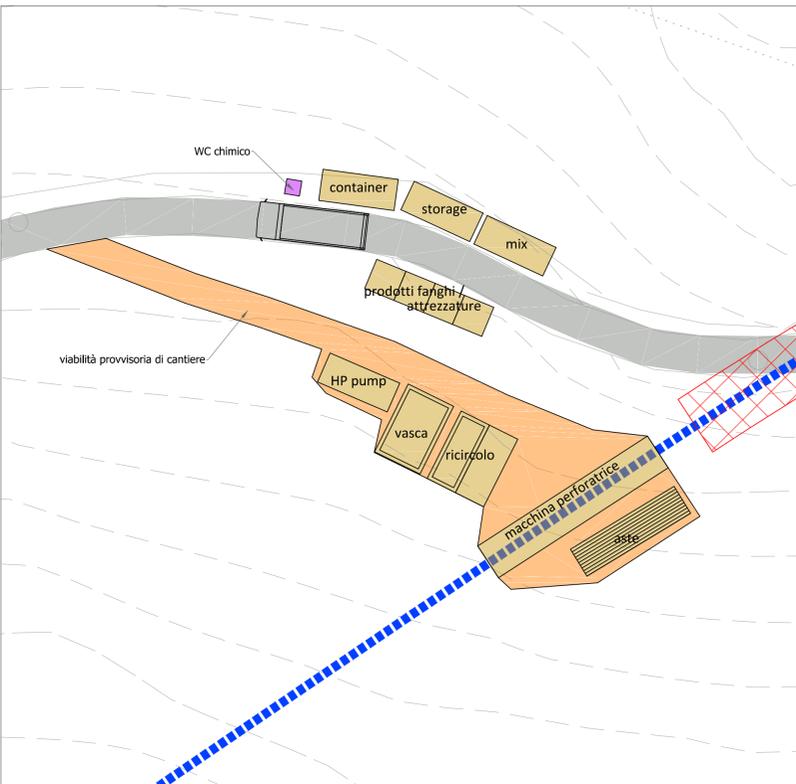


CAMPO BASE INTERMEDIO

SCALA 1:250




CANTIERE FISSO EDIFICIO CENTRALE - FASE 1

SCALA 1:250

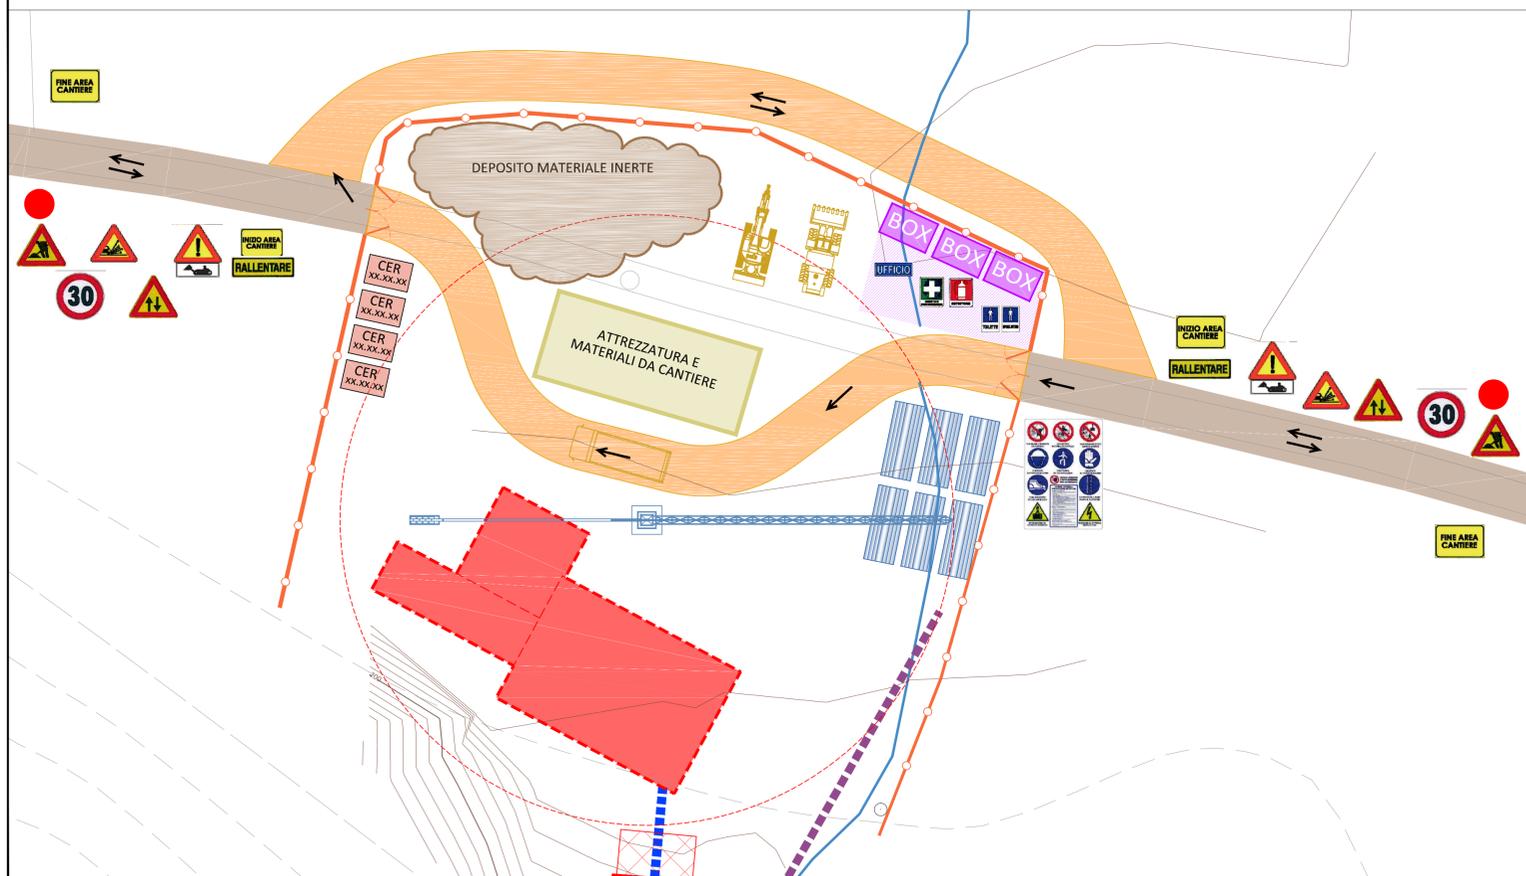

CANTIERE FISSO EDIFICIO CENTRALE - FASE 2

SCALA 1:250

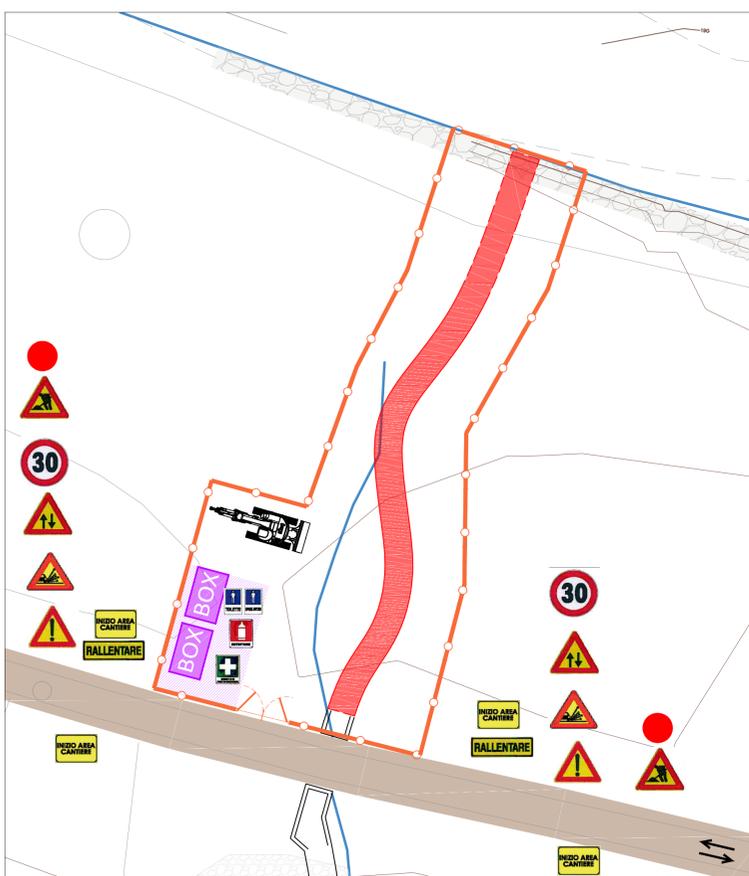

LEGENDA

- strada asfaltata esistente
- strada sterrata esistente
- condotta in progetto
- manufatti in progetto
- viabilità di cantiere
- recinzione fissa di cantiere
- recinzione mobile di cantiere
- cantiere mobile
- area servizi di cantiere
- area deposito attrezzature edili
- area deposito materiale inerte
- area deposito tubazioni
- area macchine di cantiere
- zona container raccolta rifiuti

approvazioni:

regione: REGIONE AUTONOMA FRIULI VENEZIA GIULIA
 provincia: PROVINCIA DI UDINE
 comune: TRASAGHIS

Titolo progetto: **Mini Hydro LEALE**

Liv. progetto: **PROGETTO DEFINITIVO**

oggetto: Progetto per la realizzazione di un piccolo impianto idroelettrico ad acqua fluente e ad alta caduta sul torrente Leale in Comune di Trasaghis (UD).
 riferimento: Res.05 - Hydro Leale
 scala: 1:250

titolo elaborato: **CANTIERIZZAZIONE PIANTE CANTIERI FISSI**
 n. elaborato: **D.7.02**

soggetto richiedente: **RenWa S.r.l.**
 via Mazzini, 51
 33070 - BRUGNERA (PN) - Italy
 e.mail info@renowa.it - web www.renowa.it

progettazione: **RenWa** Ing. Giuseppe Carpenè
 il progettista:

revisione:	num.	data:	descrizione:	redatto	controllato	approvato
	00	APRILE 2011	PRIMA EMISSIONE			
	01					
	02					
	03					

file: res.05.leale - d.cantiere centrale 02
 Copyright: RenWa Srl - utilizzo possibile solo su autorizzazione di RenWa Srl