


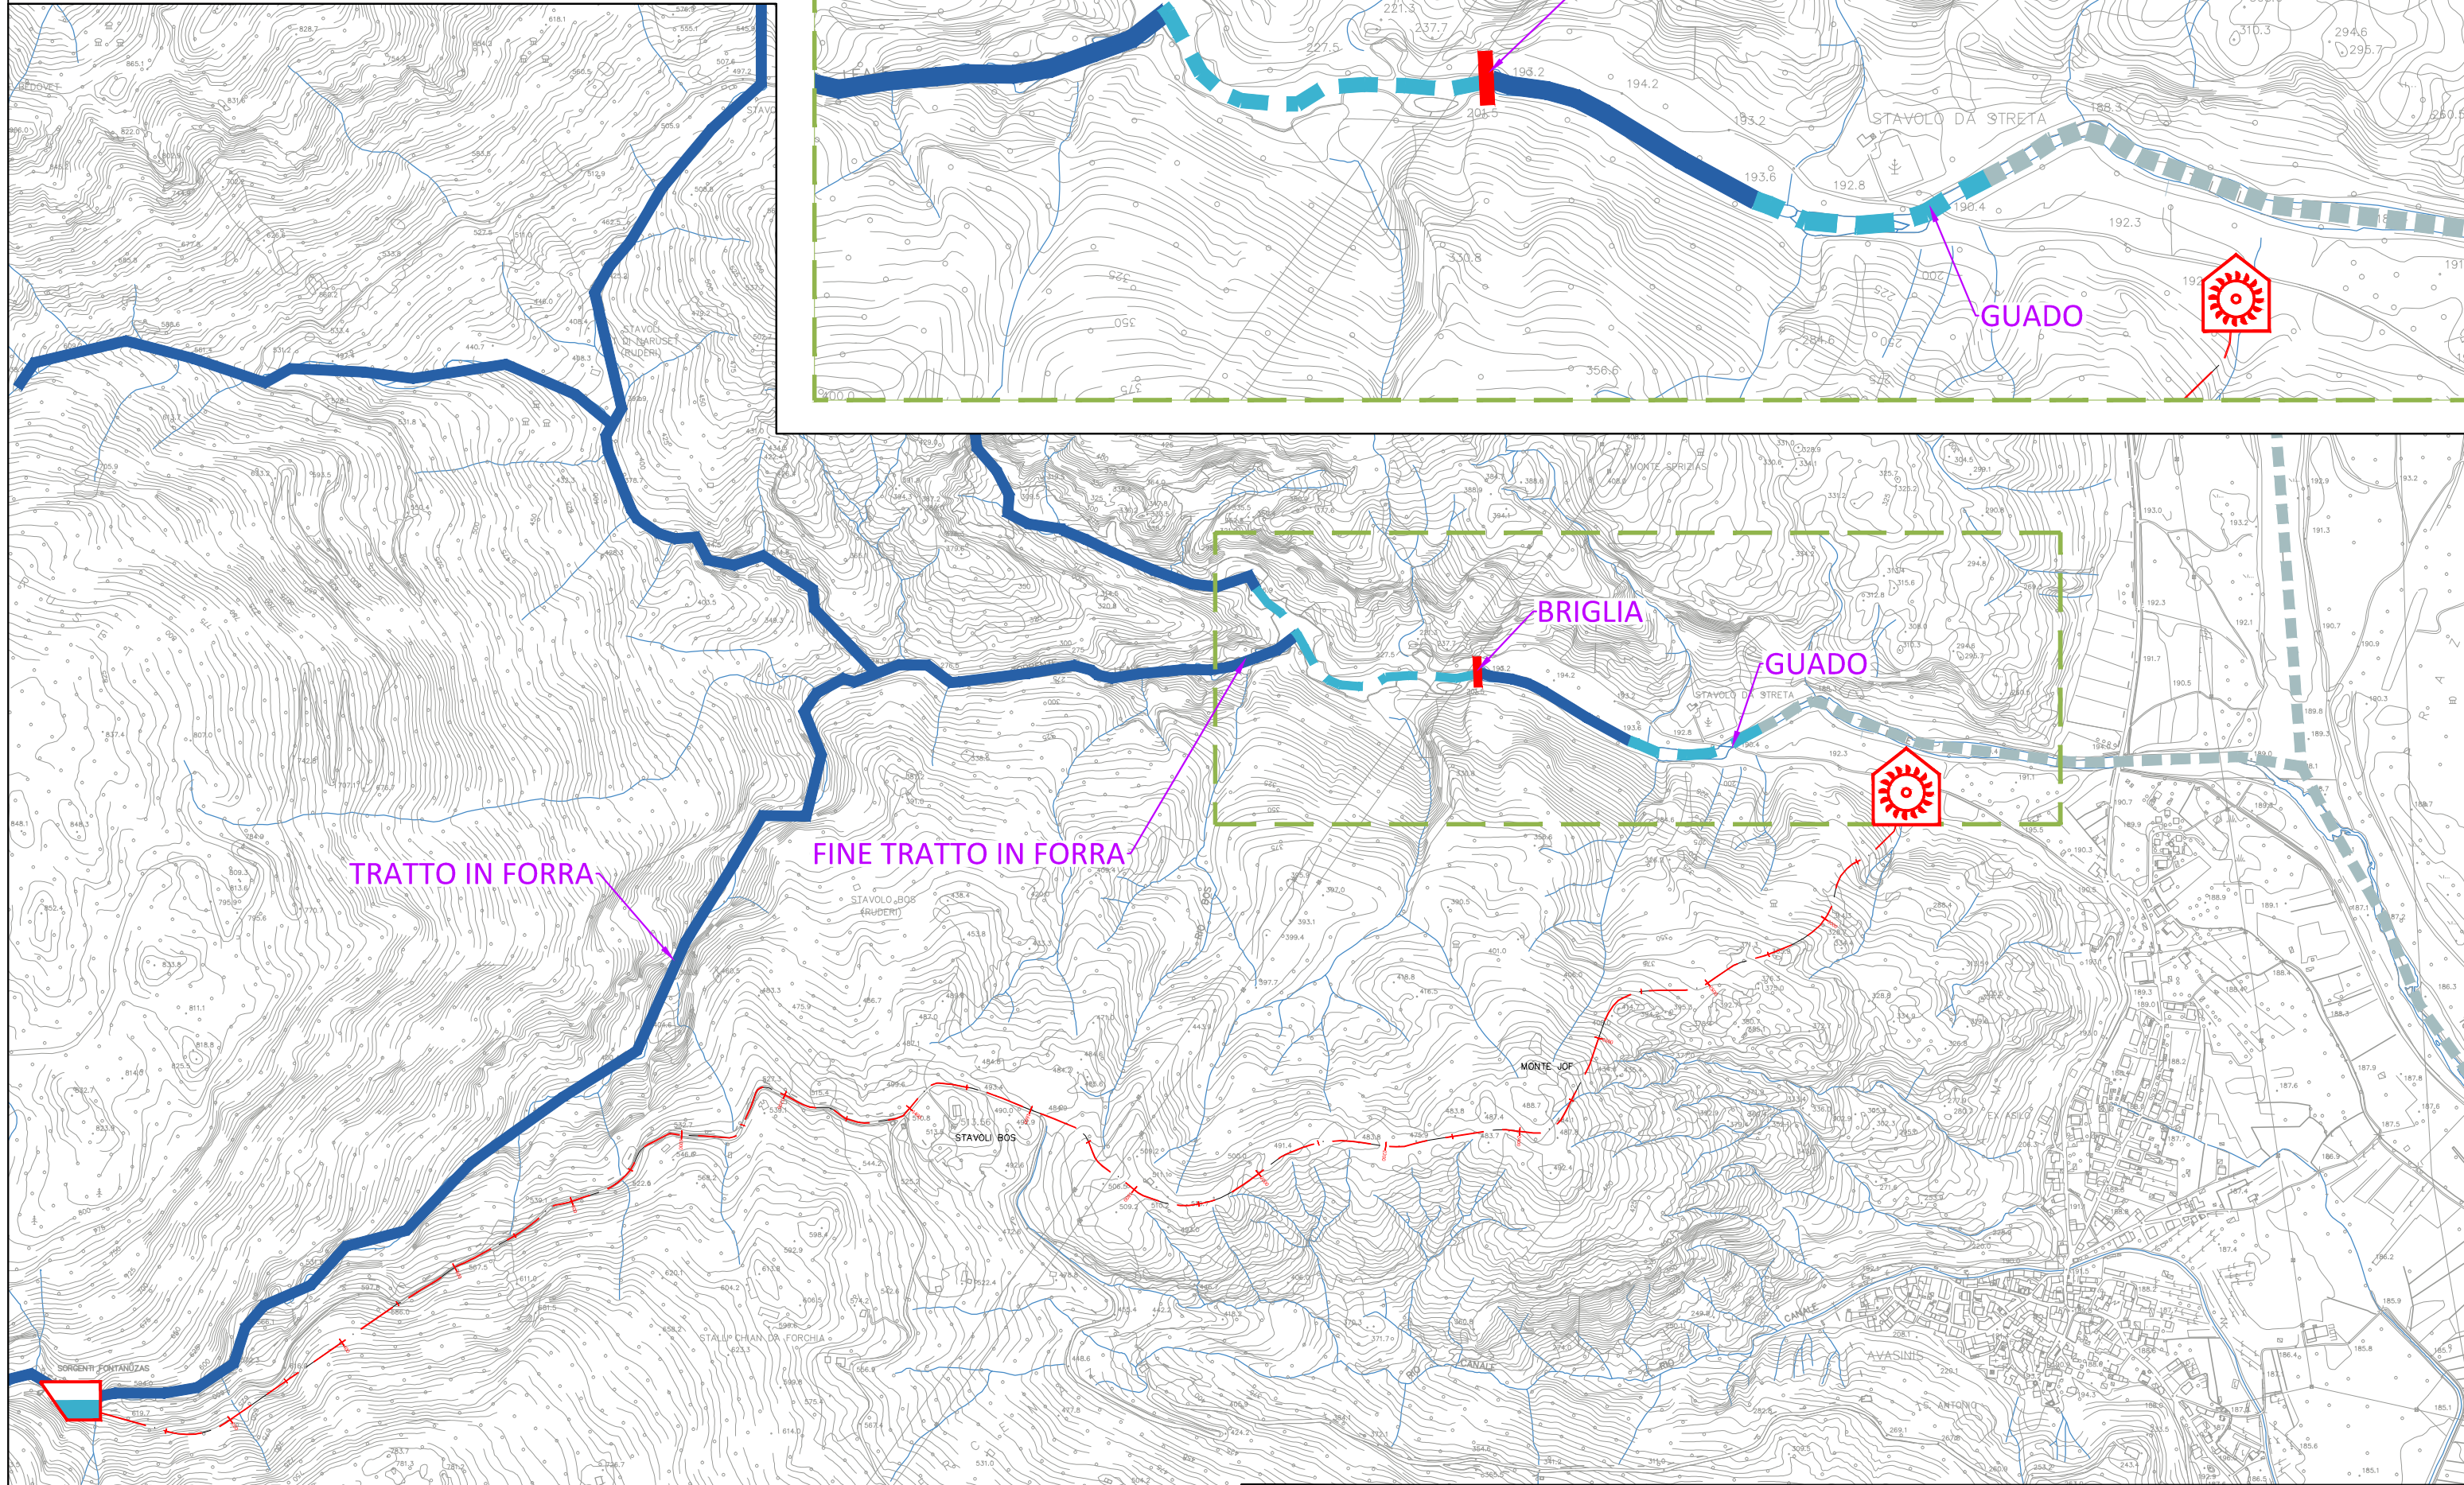


-  TRATTO PERENNE
-  TRATTO TEMPORANEO INTERMITTENTE
-  TRATTO TEMPORANEO EFFIMERO



approvazioni:

regione: REGIONE AUTONOMA FRIULI VENEZIA GIULIA  
 provincia: PROVINCIA DI UDINE  
 comune: TRASAGHIS

Titolo progetto:

# Small Hydro LEALE

Liv. progetto:

**PROGETTO DEFINITIVO**

oggetto:

Progetto per la realizzazione di un piccolo impianto idroelettrico ad acqua fluente e ad alta caduta sul torrente Leale in Comune di Trasaghis (UD).

riferimento:

Res.05 - Hydro Leale

scala:

1:5.000

titolo elaborato:

**TIPIZZAZIONE T. LEALE**

n. elaborato:

**SIA.D.03**

soggetto richiedente:

**RenoWa S.r.l.**  
 via Mazzini, 51  
 33070 - BRUGNERA (PN) - Italy  
 e.mail info@renowa.it - web www.renowa.it



progettazione:



Ing. Giuseppe Carpenè

il progettista:

revisione:	num.	data:	descrizione:	redatto	controllato	approvato
	00	APRILE 2012	PRIMA EMISSIONE			
	01					
	02					
	03					

file: ctr

Copyright: RenoWa Srl - utilizzo possibile solo su autorizzazione di RenoWa Srl