


SEZIONE TIPO DI POSA SCALA 1:25

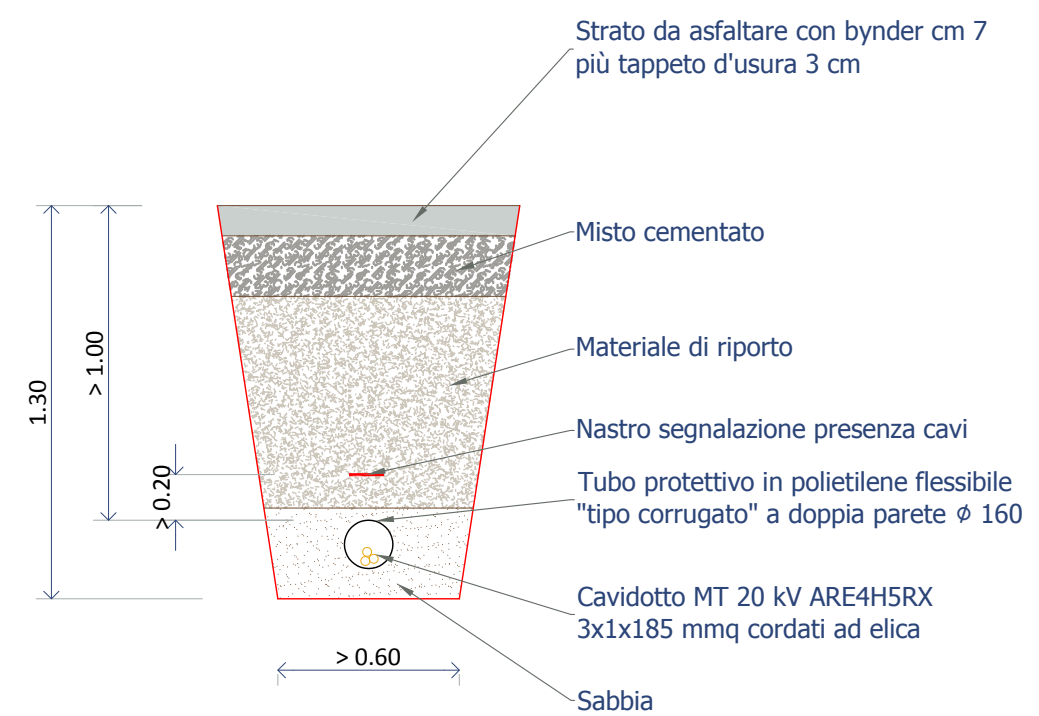

approvazioni:

regione: REGIONE AUTONOMA FRIULI VENEZIA GIULIA
 provincia: PROVINCIA DI UDINE
 comune: TRASAGHIS

Mini Hydro LEALE

Titolo progetto:
PROGETTO DEFINITIVO

oggetto: Progetto per la realizzazione di un piccolo impianto idroelettrico ad acqua fluente e ad alta caduta sul torrente Leale in Comune di Trasaghis (UD).
 riferimento: Res.05 - Hydro Leale
 scala: 1:2.000

titolo elaborato:
**ELETTRODOTTO DI CONNESSIONE
 PLANIMETRIA - SEZIONE TIPO**
 n. elaborato: D.6.01

soggetto richiedente:
RenoWa S.r.l.
 via Mazzini, 51
 33070 - BRUGNERA (PN) - Italy
 e-mail info@renowa.it - web www.renova.it



progettazione:
Ing. Giuseppe Carpenè

il progettista:

revisione:	num.	data:	descrizione:	redatto	controllato	approvato
	00	APRILE 2011	PRIMA EMISSIONE			
	01					
	02					
	03					