INQUADRAMENTO TERRITORIALE

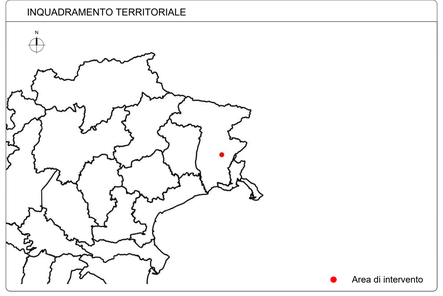

INQUADRAMENTO SU ORTOFOTO

LEGENDA

- Punti di campionamento interni all'impianto - Piazzali
- Punti di campionamento interni all'impianto - Strade
- Punti di campionamento cavidotto MT
- Punti di campionamento area SSE
- Aree di deposito intermedio circa 400mq ciascuna
- Aree di deposito temporaneo dei rifiuti circa 170mq ciascuna
- Recinzione
- Piste e piazzali
- Stazione di connessione alla RTN
- SSE utente di trasformazione
- Cavo AT esterno
- Cavo MT esterno
- Confini provinciali
- Confini comunali

Note: al fine della auantificazione delle superfici è possibile utilizzare gli shapefile caricati nel portale in fase di avvio dell'istanza

REGIONE FRIULI-VENEZIA GIULIA
PROVINCIA DI UDINE
COMUNE DI PRADAMANO
COMUNE DI REMANZACCO

OGGETTO

PROGETTO PER LA REALIZZAZIONE DI UN IMPIANTO AGRIVOLTAICO CON UNA POTENZA NOMINALE PARI A 40 MW (40 MW IN IMMISSIONE) DENOMINATO "GIACOMELLI" DA REALIZZARSI NEL COMUNE DI PRADAMANO (UD) NELLA PROVINCIA DI UDINE IN LOCALITÀ DENOMINATA "COLLI GIACOMELLI" E DELLE OPERE CONNESSE ED INFRASTRUTTURE INDISPENSABILI ALL'ESERCIZIO DELLE STESSE SITE NEI COMUNI DI PRADAMANO (UD) E REMANZACCO (UD)

PROGETTO DEFINITIVO

PROPONENTE

D2M FRIULI

TITOLO

PLANIMETRIA PUNTI DI CAMPIONAMENTO E STOCCAGGIO

PROGETTISTI
Dott. Ing. Girolamo Gorgone
STUDIO INGEGNERIA
Arch. Enrico Benedet
ORDINE DEGLI ARCHITETTI PIANIFICATORI PAESAGGISTI E CONSERVATORI DELLA PROVINCIA DI UDINE

CODICE ELABORATO

DPM_T_22_A_D_S_1

SCALA 1:7500

n° Rev.	DESCRIZIONE REVISIONE	DATA	ELABORATO	VERIFICATO	APPROVATO

Rif. PROGETTO

N.

NOME FILE DI STAMPA

SCALA DI STAMPA DA FILE
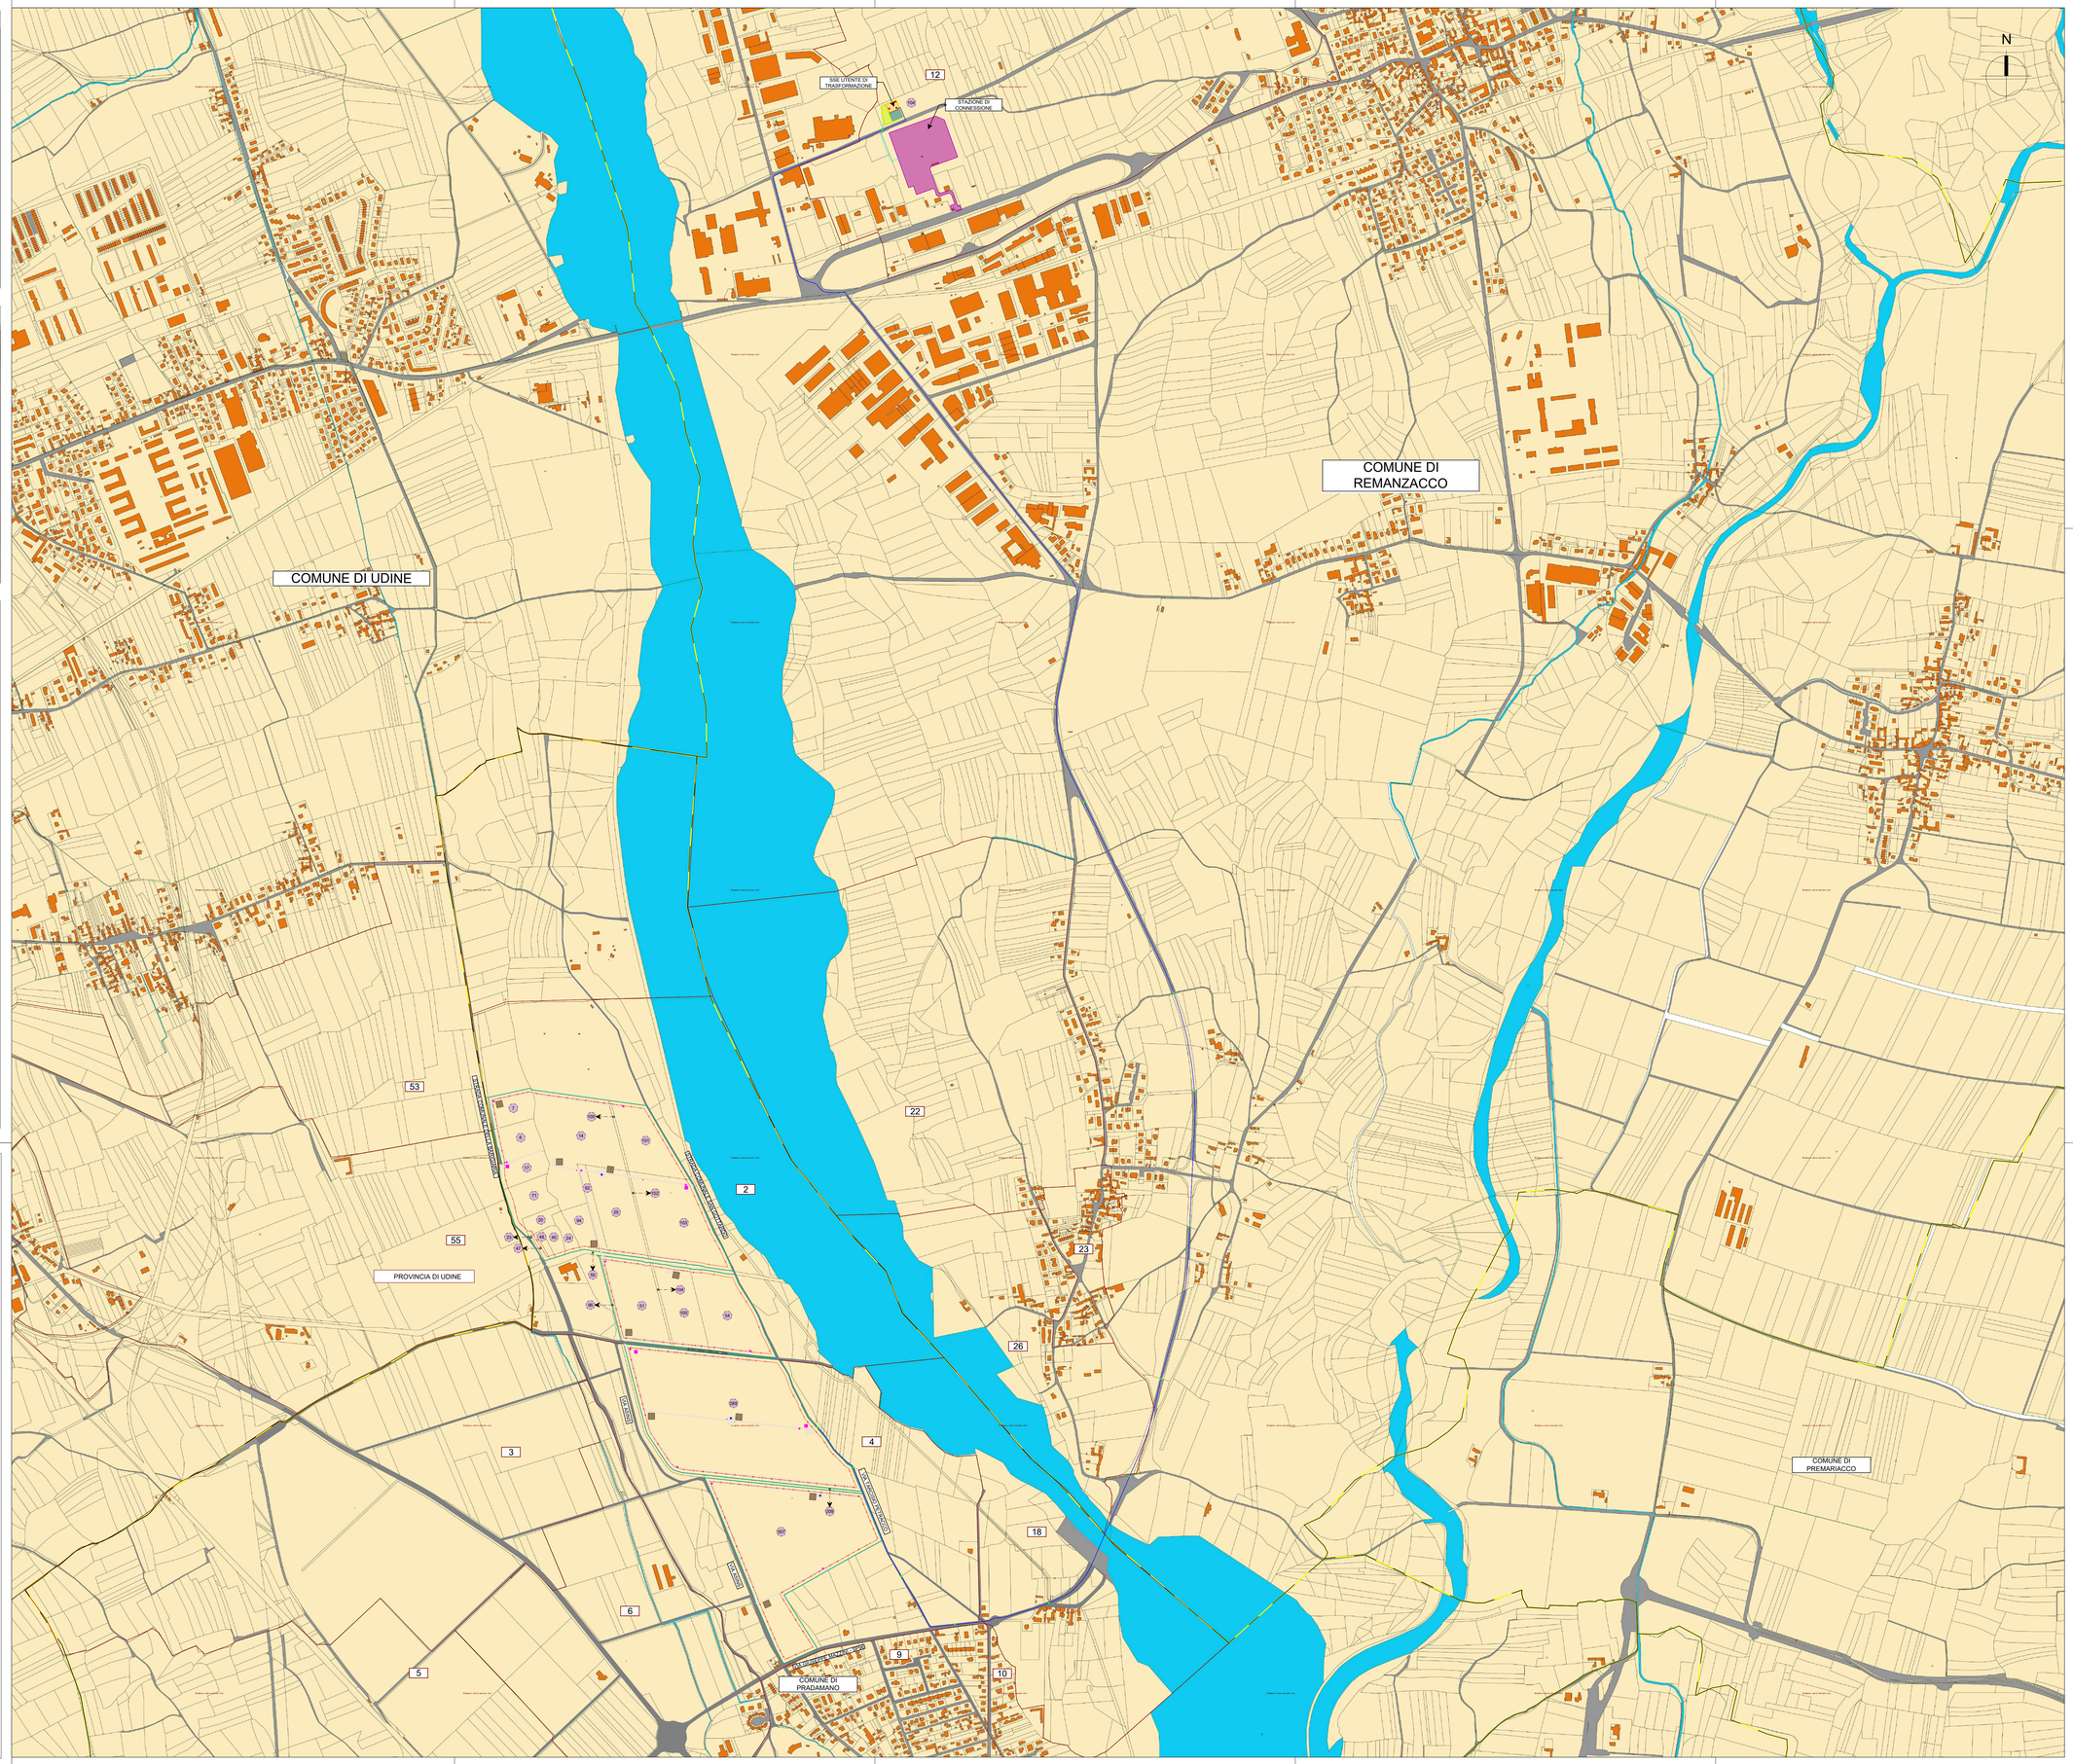
COPYRIGHT D2M FRIULI S.R.L. - TUTTI I DIRITTI SONO RISERVATI A NORMA DI LEGGE