


LEGENDA

1A	POZZETTO DI ARRIVO REFLUI
2A	POMPAGGIO DEI REFLUI PER ALIMENTAZIONE DELL'IMPIANTO DI TRATTAMENTO
3A	COMPARTO BIOLOGICO
4A	COMPARTO BIOLOGICO
5A	SEDIMENTAZIONE PRIMARIA
6A	POMPAGGIO DEI FANGHI DI SUPERO DEL TRATTAMENTO
7A	SEDIMENTAZIONE SECONDARIA RETTANGOLARE
8A	RICIRCOLO FANGHI
9A	RICIRCOLO DEI FANGHI CON COCLEE
10A	SEDIMENTAZIONE SECONDARIA CIRCOLARE
11A	SCARICO ACQUE CHIARIFICATE
12A	SEDIMENTAZIONE SECONDARIA RETTANGOLARE
13A	POMPAGGIO DEI FANGHI DALLA VASCA DI SEDIMENTAZIONE
14A	SEDIMENTATORI LINEA PIOGGIA
15A	SOLLEVAMENTO A MARE
16A	QUADRI ELETTRICI / AUTOCLAVI
17A	VASCHE DI DISINFEZIONE LINEA PIOGGIA
18A	DISINFEZIONE DELLE ACQUE DEPURATE CON UV
19A	POZZETTO CAMPIONAMENTO SCARICO

1B	CONDOTTE DI SCARICO
2B	AUTOCLAVE POMPAGGIO
3B	IDROVORE PER IL SOLLEVAMENTO DELLE ACQUE METEORICHE
4B	COLLETTORE DI INGRESSO
5B	GRIGLIATURA DELLE ACQUE METEORICHE
6B	VASCHE D'INVASO
7B	STAZIONE DI SOLLEVAMENTO A COCLEE ACQUE REFLUE
8B	ROTOSTACCIATURA
9B	DESABBIATURA DELLA LINEA PIOGGIA
10B	DESABBITURA DELLE ACQUE REFLUE
11B	VASCHE DI DECANTAZIONE - STOCCAGGIO 1° PIOGGIA
12B	POMPAGGIO DEI FANGHI DALLA VASCA DI DECANTAZIONE ALL'UNITA' DI ISPESSENTO
13B	DIGESTORE ANAEROBICO
14B	GASOMETRO
15B	PREISPESSENTORE
16B	POSTISPESSENTORE
17B	VALVOLAME
18B	LETTI DI ESSICCAMENTO
19B	DISIDRATAZIONE DEI FANGHI
20B	PIAZZOLA DI SCARICO DEI FANGHI DISIDRATATI
21B	TORCIA
22B	LETTI DEDICATI AL RICEVIMENTO SABBIE CER 200306 (Art. 110 Comma 3 Lett. C del D.Lgs 152/06)
23B	STAZIONE DI SOLLEVAMENTO ACQUE REFLUE

A	CABINA DI TRASFORMAZIONE
B	UFFICIO E LABORATORIO
C	CABINA CONSEGNA ELETTRICA
D	ABITAZIONE CUSTODE
E	POZZETTO
F	CABINA STRAF. MT/BT - SALA QUADRI ELETTRICI
G	TRALICCIO ELETTRICO
H	POZZETTO PARTITORE
I	SERBATOIO ACIDO PERACETICO
L	SERBATOIO POLICLORURO
M	CABINA PREPARAZIONE POLI

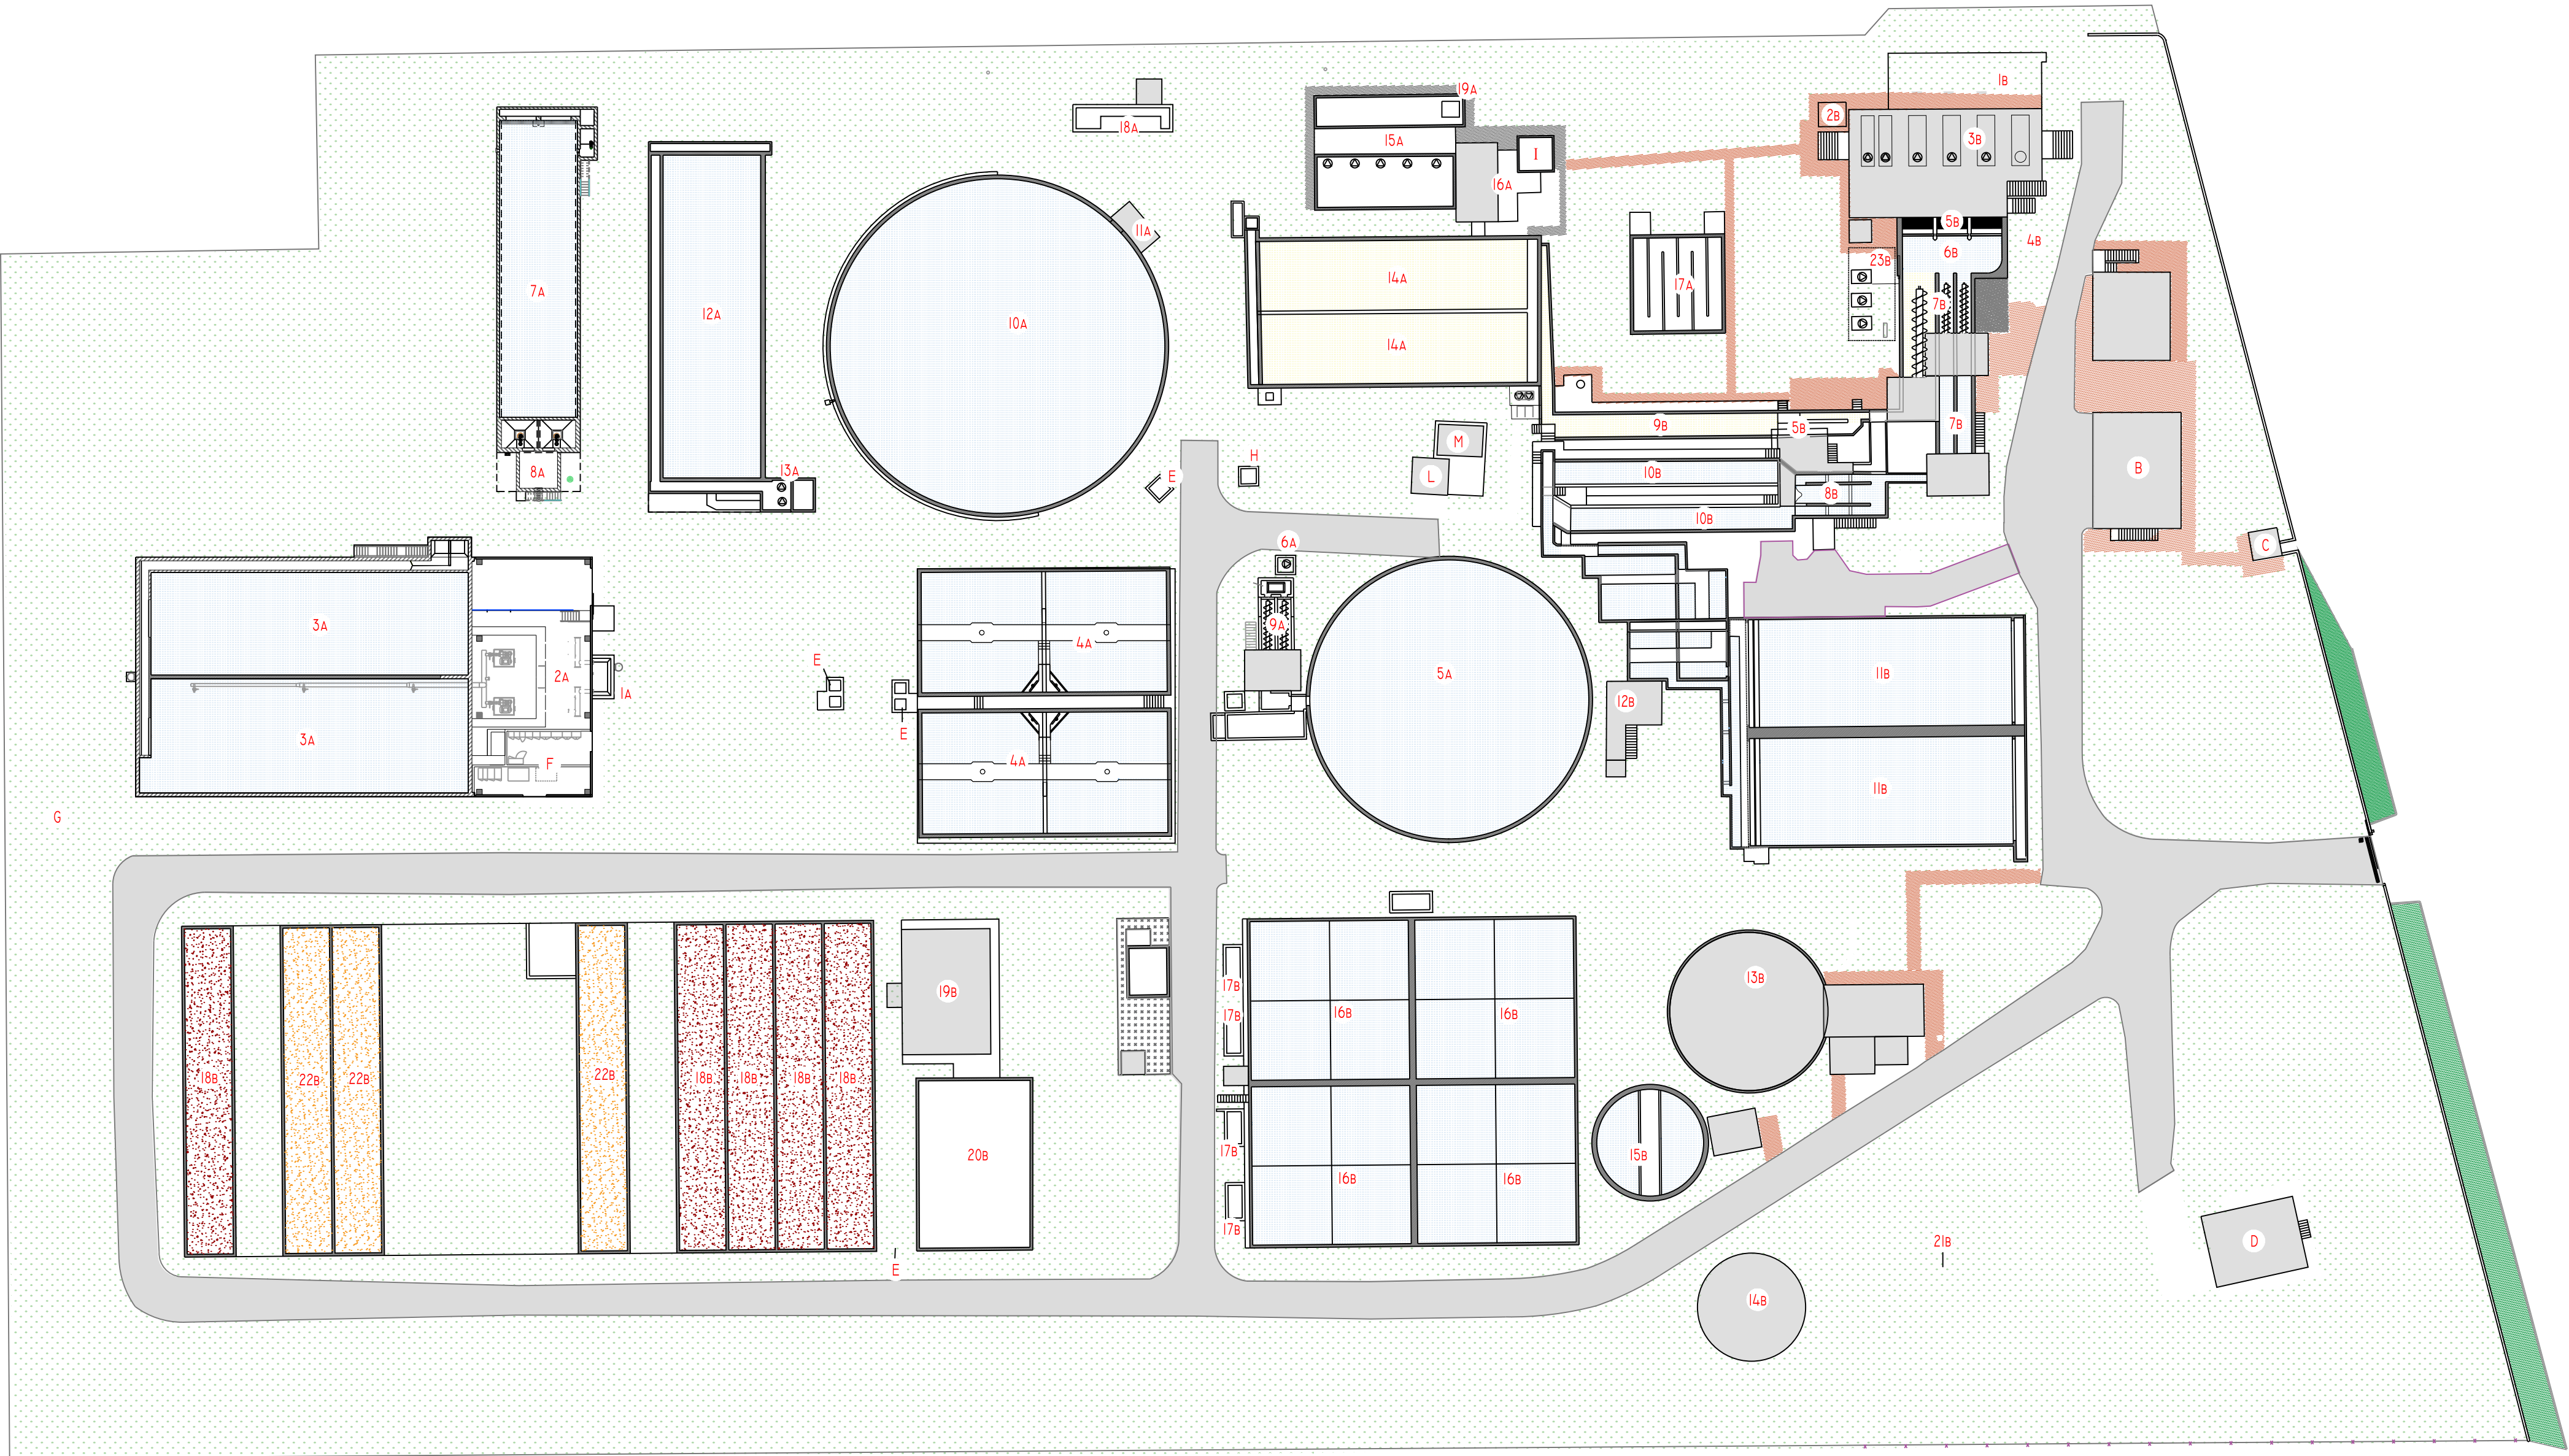

PLANIMETRIA GENERALE IMPIANTO DI DEPURAZIONE
Scala 1:500



PROGETTO DEFINITIVO PER IL COMPLETAMENTO DEL I° E II° LOTTO DELL'INTERVENTO DI RISTRUTTURAZIONE POTENZIAMENTO ED ADEGUAMENTO DEL DEPURATORE DI LIGNANO SABBIAIDORO AL D.LGS 152/2006 - REALIZZAZIONE SEDIMENTATORE FINALE -

Rev.	Data	Descrizione	Disegnato	Verificato	Approvato
0	15.03.2022	Emissione elaborato	Brandolino	Soldà	Mion

PLANIMETRIA GENERALE IMPIANTO DI DEPURAZIONE
- Comune di Lignano Sabbiadoro, via Lovato

IL PROGETTISTA
ing. Michele Mion

C.I.G.	C.U.P.	Commissa	Progetto n.	Tavola n.
---	---	I 28 0168	D50-02	02a
 		Riferimenti esterni	Scale	Data
		---	1:500	15.03.2022
		Nome file D50-02-02a (Planimetria impianto).dwg	Stile di stampa 1-7 Nero.ctb	

CAFC SpA Viale Palmanova, 192 - 33100 Udine

www.cafcspa.com

Il presente documento non potrà essere copiato, riprodotto o altrimenti pubblicato, in tutto o in parte, senza il consenso scritto di CAFC SpA. Ogni utilizzo non autorizzato sarà perseguito a norma di legge.