


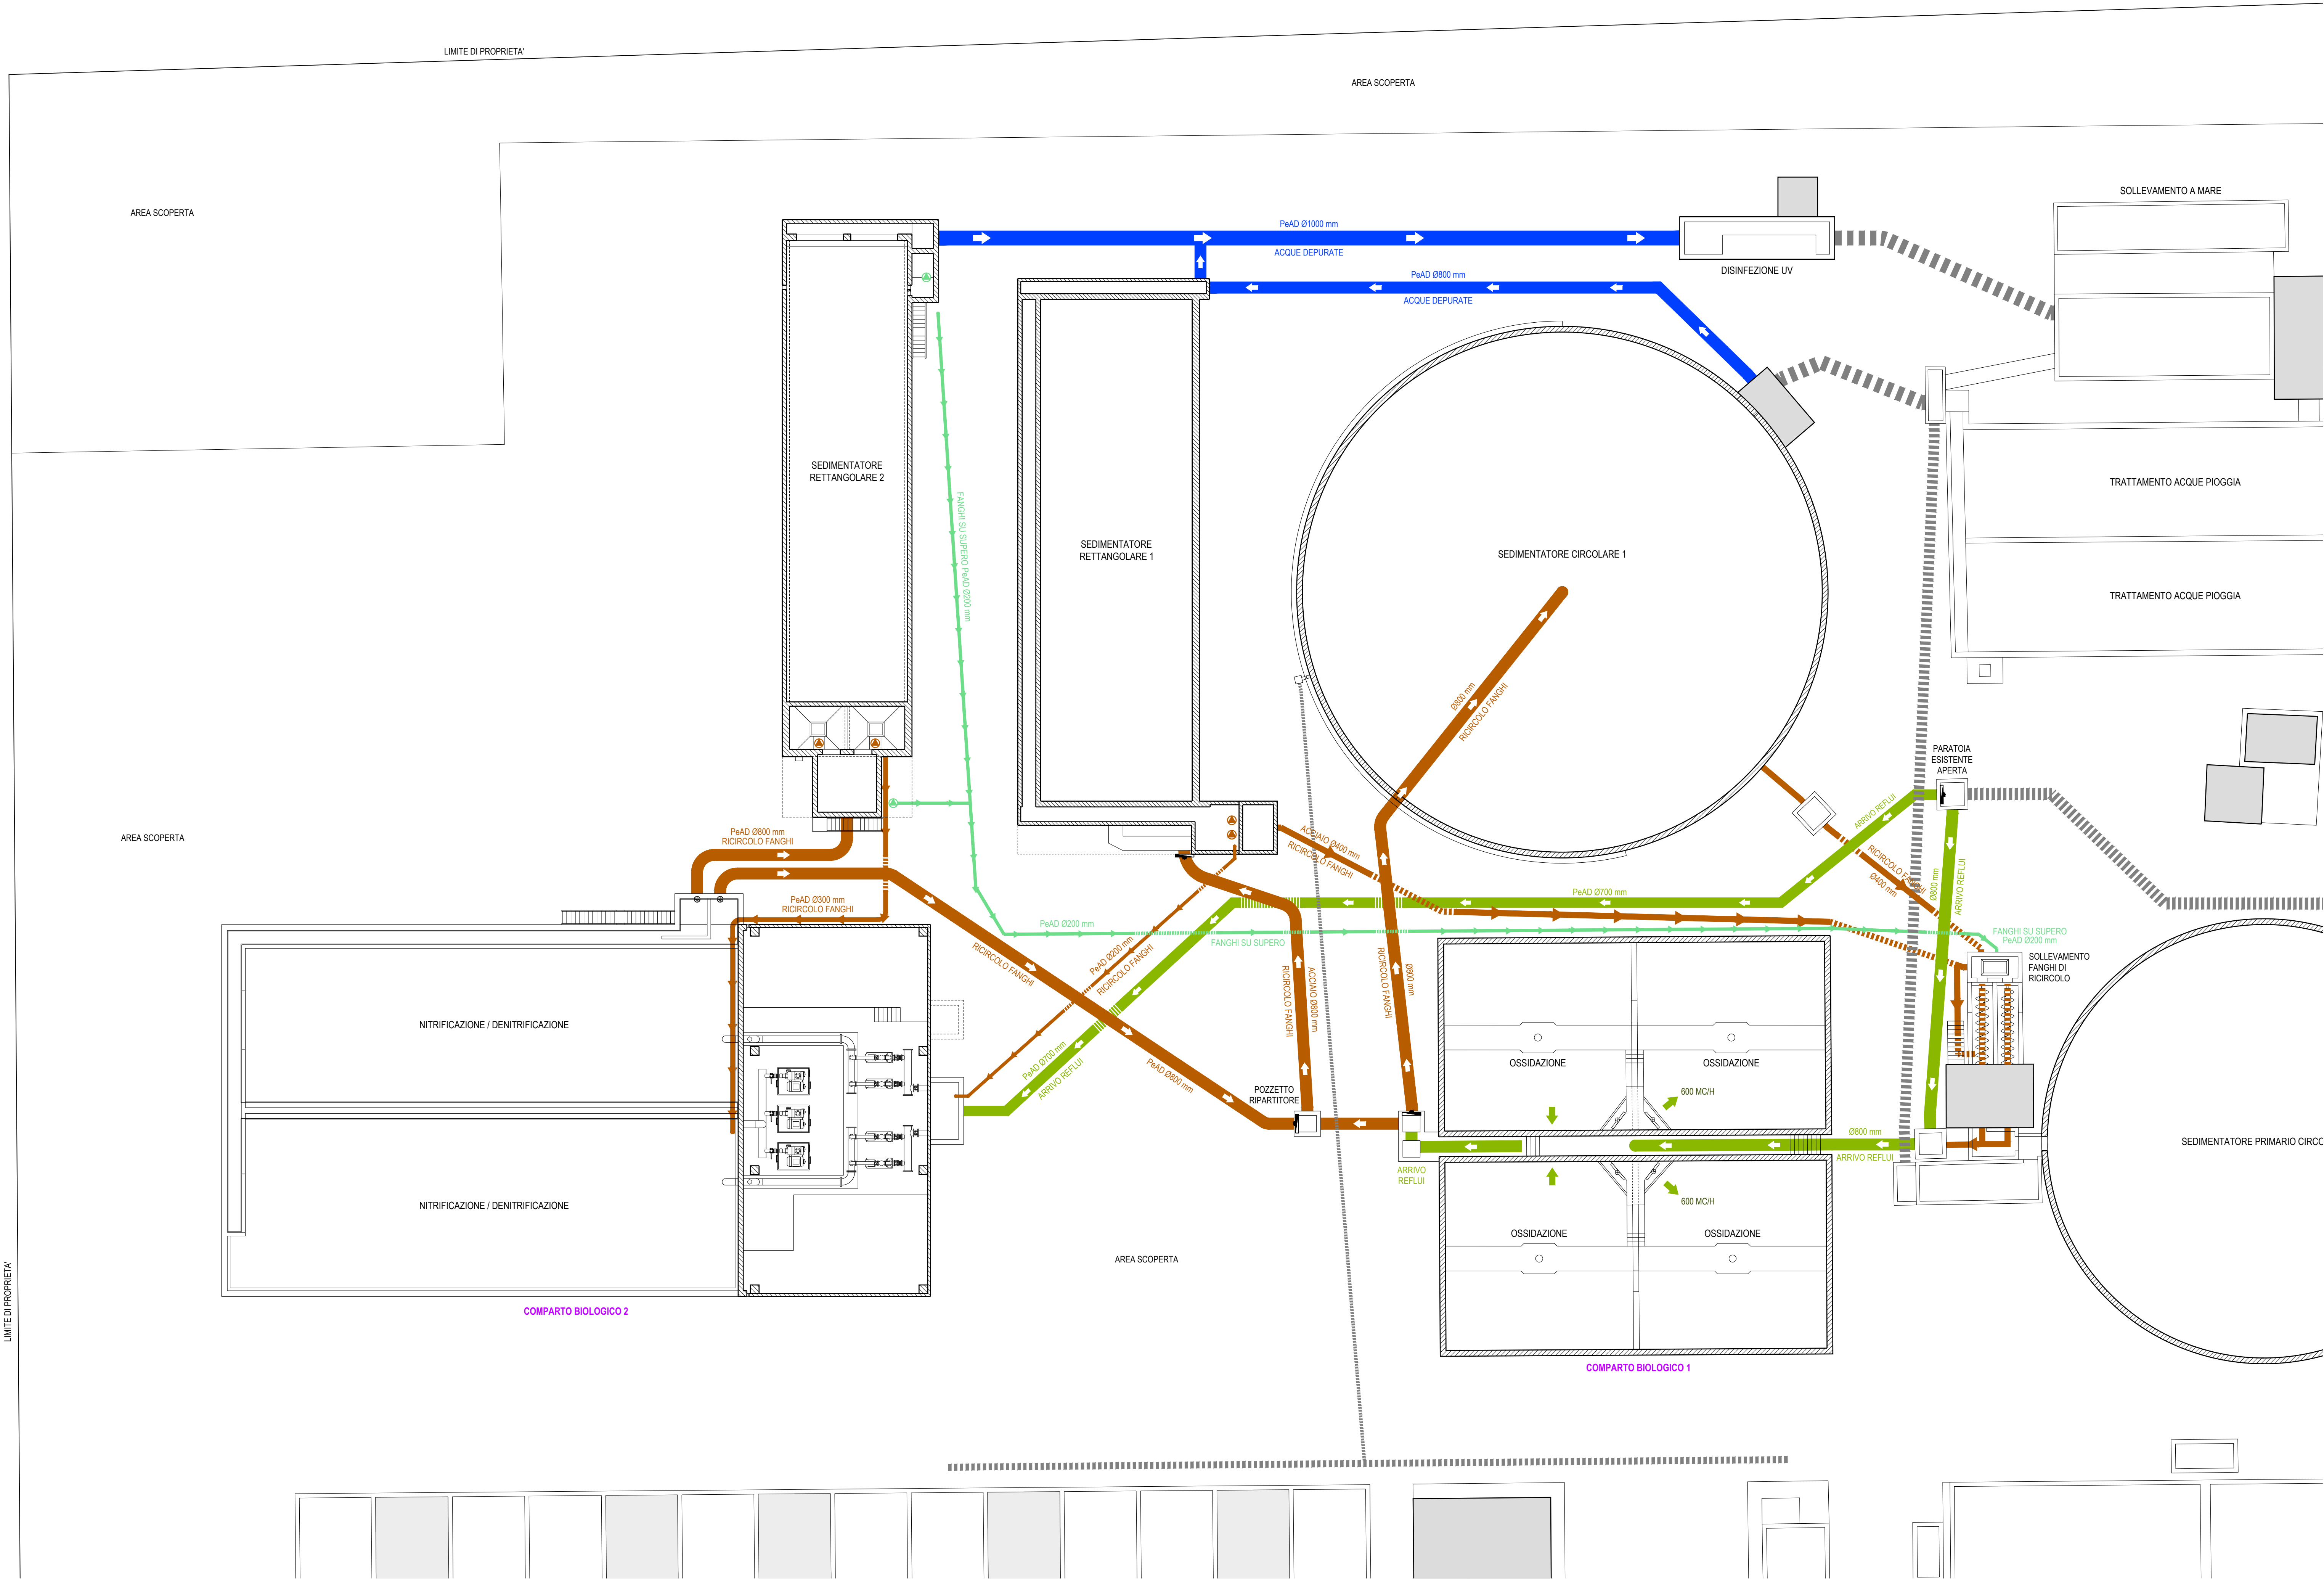

LEGENDA - ESISTENTE

- OPERE EDILI
- MANUFATTI - MACCHINARI
 - PARATOIA
 - SOLLEVAMENTO / ELETTROPOMPA
 - LIMITE DI PROPRIETA'

- FLUSSI
- ARRIVO ACQUE REFLUE
 - RICIRCOLO FANGHI
 - RICIRCOLO FANGHI DI SUPERO E SURNATATI
 - ACQUE DEPURATE

- ALTRI



PROGETTO DEFINITIVO PER IL COMPLETAMENTO DEL I° E II° LOTTO DELL'INTERVENTO DI RISTRUTTURAZIONE POTENZIAMENTO ED ADEGUAMENTO DEL DEPURATORE DI LIGNANO SABBIAUDORO AL D.LGS 152/2006 - REALIZZAZIONE SEDIMENTATORE FINALE -

Rev.	Data	Descrizione	Disegnato	Verificato	Approvato
0	15.03.2022	Emissione elaborato	Brandolino	Soldà	Mion

PLANIMETRIA GENERALE
- Stato di fatto

IL PROGETTISTA
ing. Michele Mion

C.I.G.	C.U.P.	Commissa	Progetto n.	Tavola n.
---	---	I 28 0168	D50-02	02b
Riferimenti esterni		Nome file	Scala	Data
---		D50-02-02_03 (Planimetria generale).dwg	1:200	15.03.2022

