


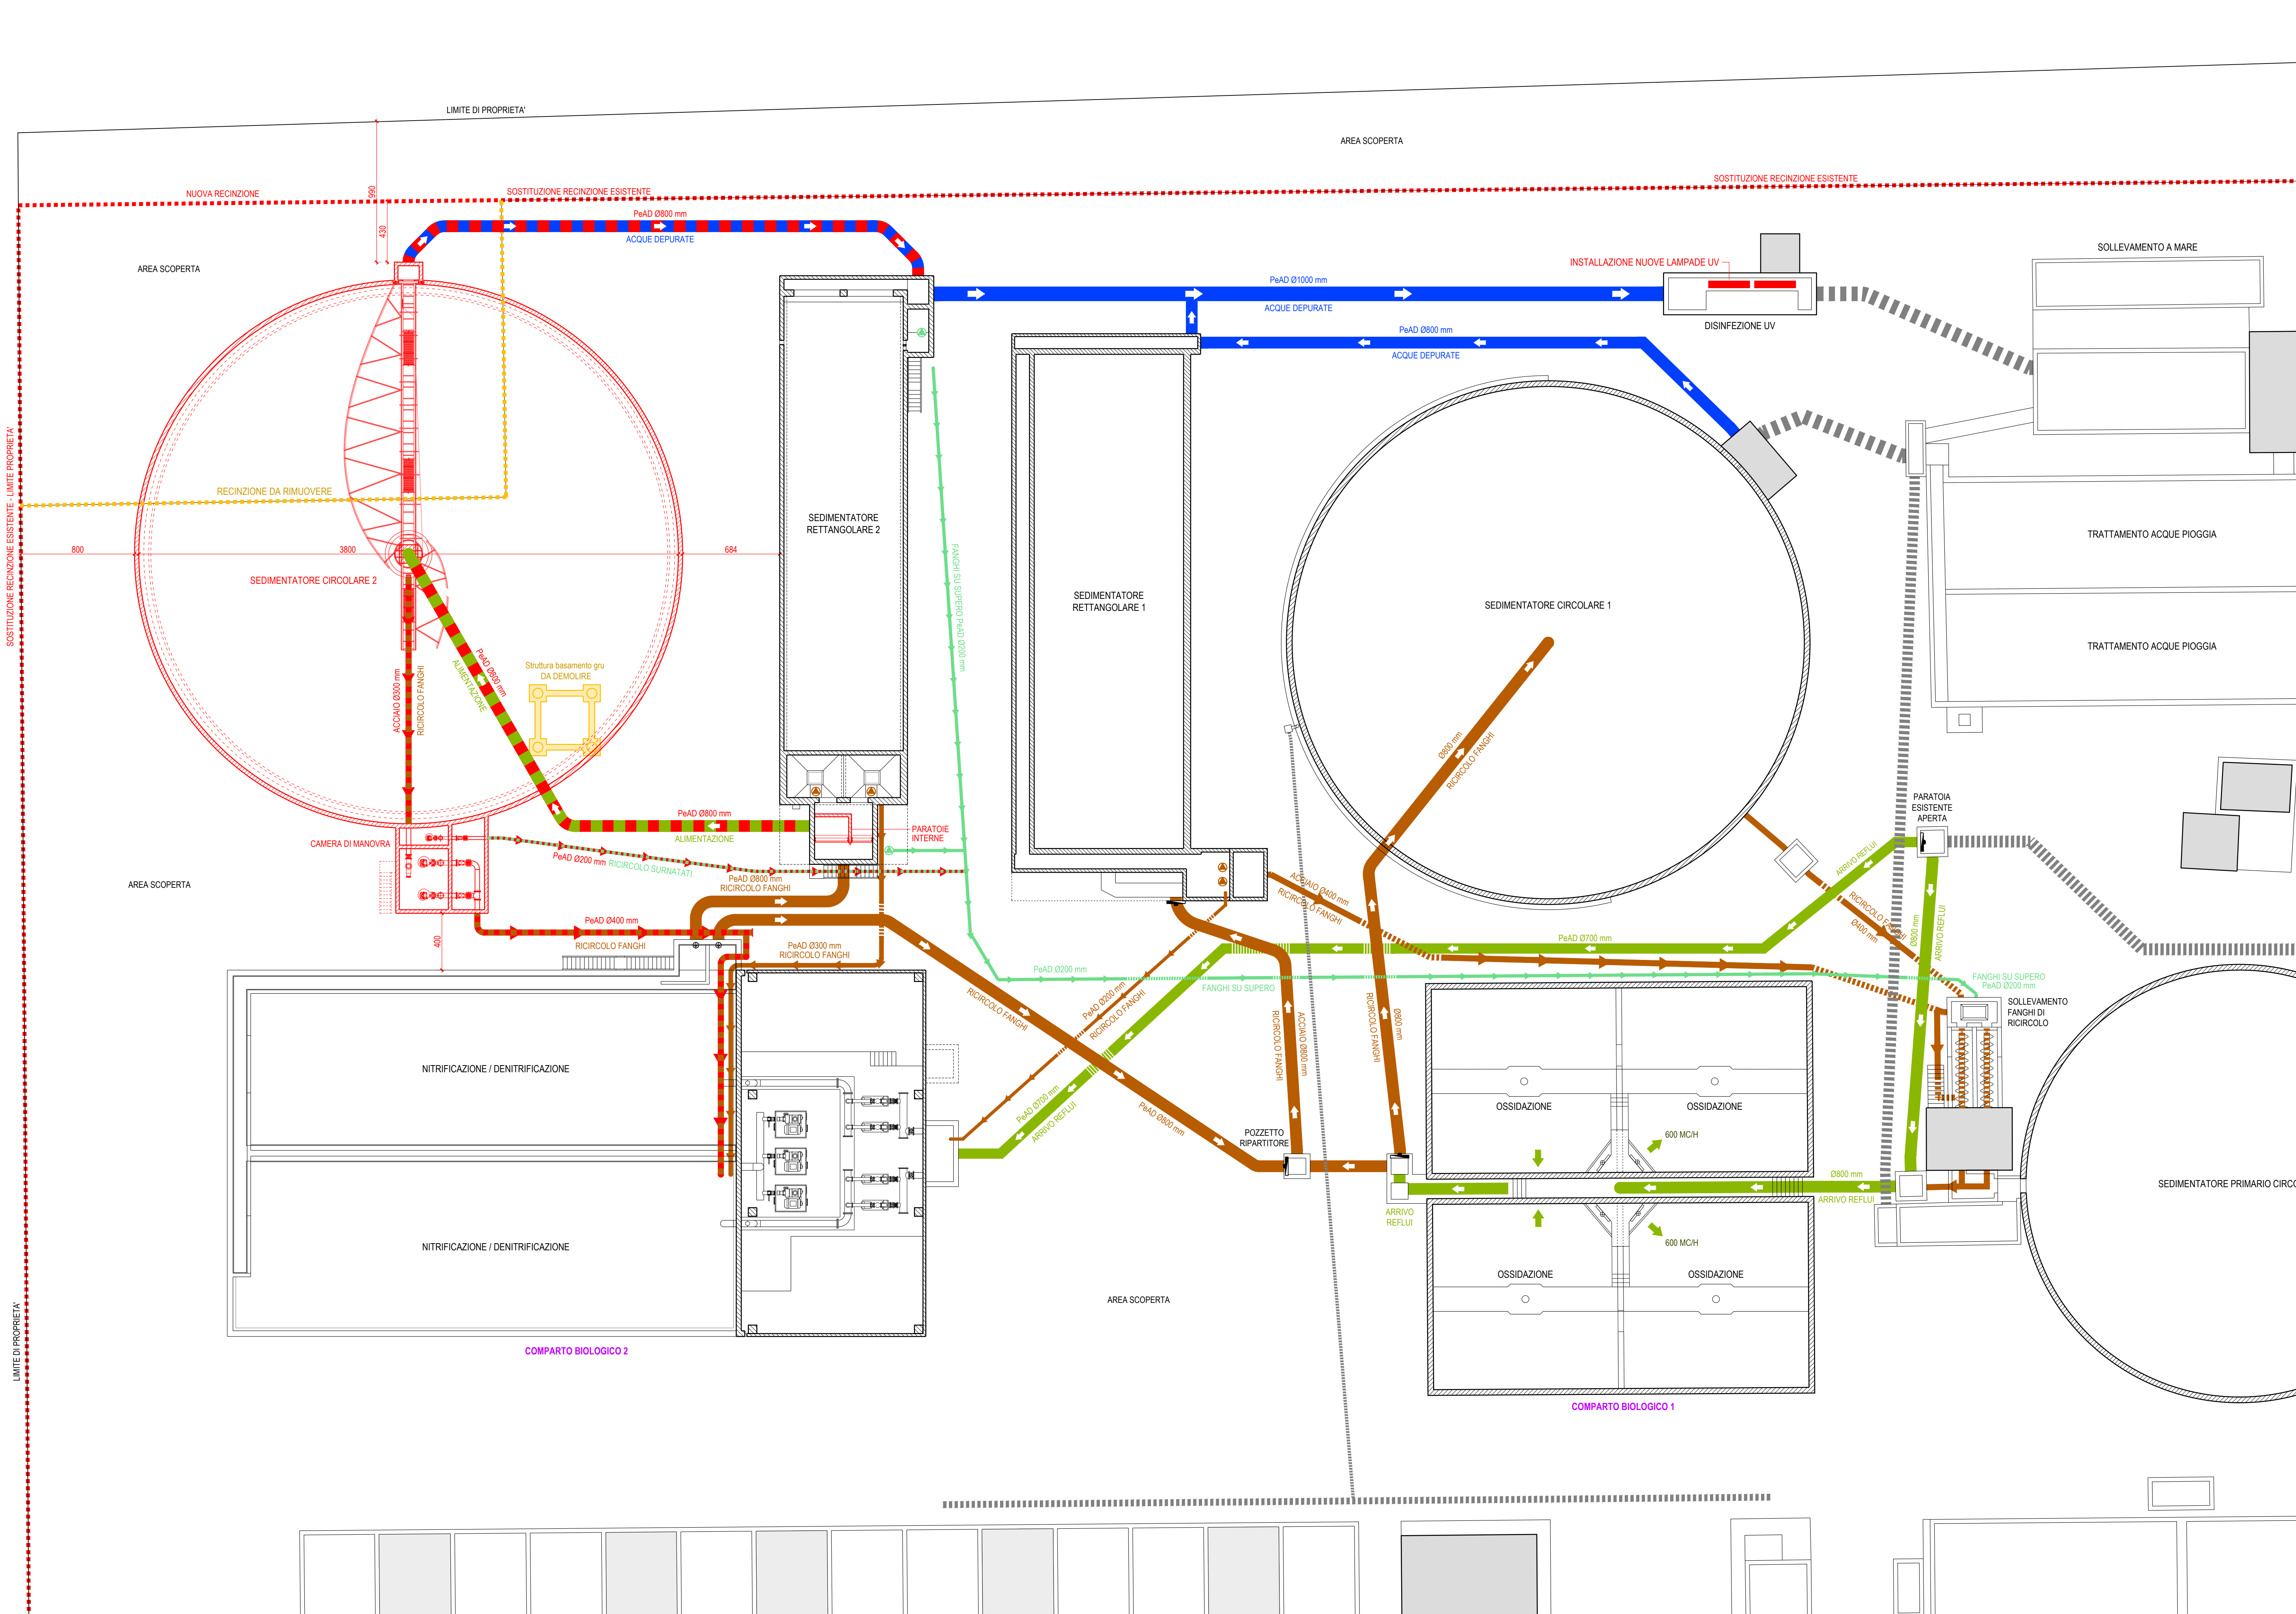

LEGENDA - ESISTENTE

- OPERE EDILI
- MANUFATTI - MACCHINARI
 - PARATOIA
 - SOLLEVAMENTO / ELETTROPOMPA
 - LIMITE DI PROPRIETA'

FLUSSI

- ARRIVO ACQUE REFLUE
- RICIRCOLO FANGHI
- RICIRCOLO FANGHI DI SUPERO E SURNATATI
- ACQUE DEPURATE

- ALTRI

LEGENDA - PROGETTO

- OPERE EDILI
- MANUFATTI - MACCHINARI (NUOVE OPERE)
 - DEMOLIZIONI - RIMOZIONI
 - LIMITE DI PROPRIETA'
 - DEMOLIZIONI RECINZIONE ESISTENTE
 - NUOVA RECINZIONE / SOSTITUZIONE RECINZIONE ESISTENTE

FLUSSI

- ARRIVO ACQUE REFLUE
- RICIRCOLO FANGHI
- RICIRCOLO FANGHI DI SUPERO E SURNATATI
- ACQUE DEPURATE



PROGETTO DEFINITIVO PER IL COMPLETAMENTO DEL I° E II° LOTTO DELL'INTERVENTO DI RISTRUTTURAZIONE POTENZIAMENTO ED ADEGUAMENTO DEL DEPURATORE DI LIGNANO SABBIA D'ORO AL D.LGS 152/2006 - REALIZZAZIONE SEDIMENTATORE FINALE -

Rev.	Data	Descrizione	Disegnato	Verificato	Approvato
0	15.03.2022	Emissione elaborato	Brandolino	Soldà	Mion

PLANIMETRIA GENERALE
- Stato di progetto

IL PROGETTISTA
ing. Michele Mion

C.I.G.	C.U.P.	Commissa	Progetto n.	Tavola n.
---	---	I 28 0168	D50-02	03
Riferimenti esterni			Scale	Data
---			1:200	15.03.2022
Nome file D50-02-02_03 (Planimetria generale).dwg			Sito di stampa 1-7 Nero.ctb	
CAFC SpA Viale Palmanova, 192 - 33100 Udine				
www.cafcsa.com				

Il presente documento non potrà essere copiato, riprodotto o altrimenti pubblicato, in tutto o in parte, senza il consenso scritto di CAFC SpA. Ogni utilizzo non autorizzato sarà perseguito a norma di legge.