




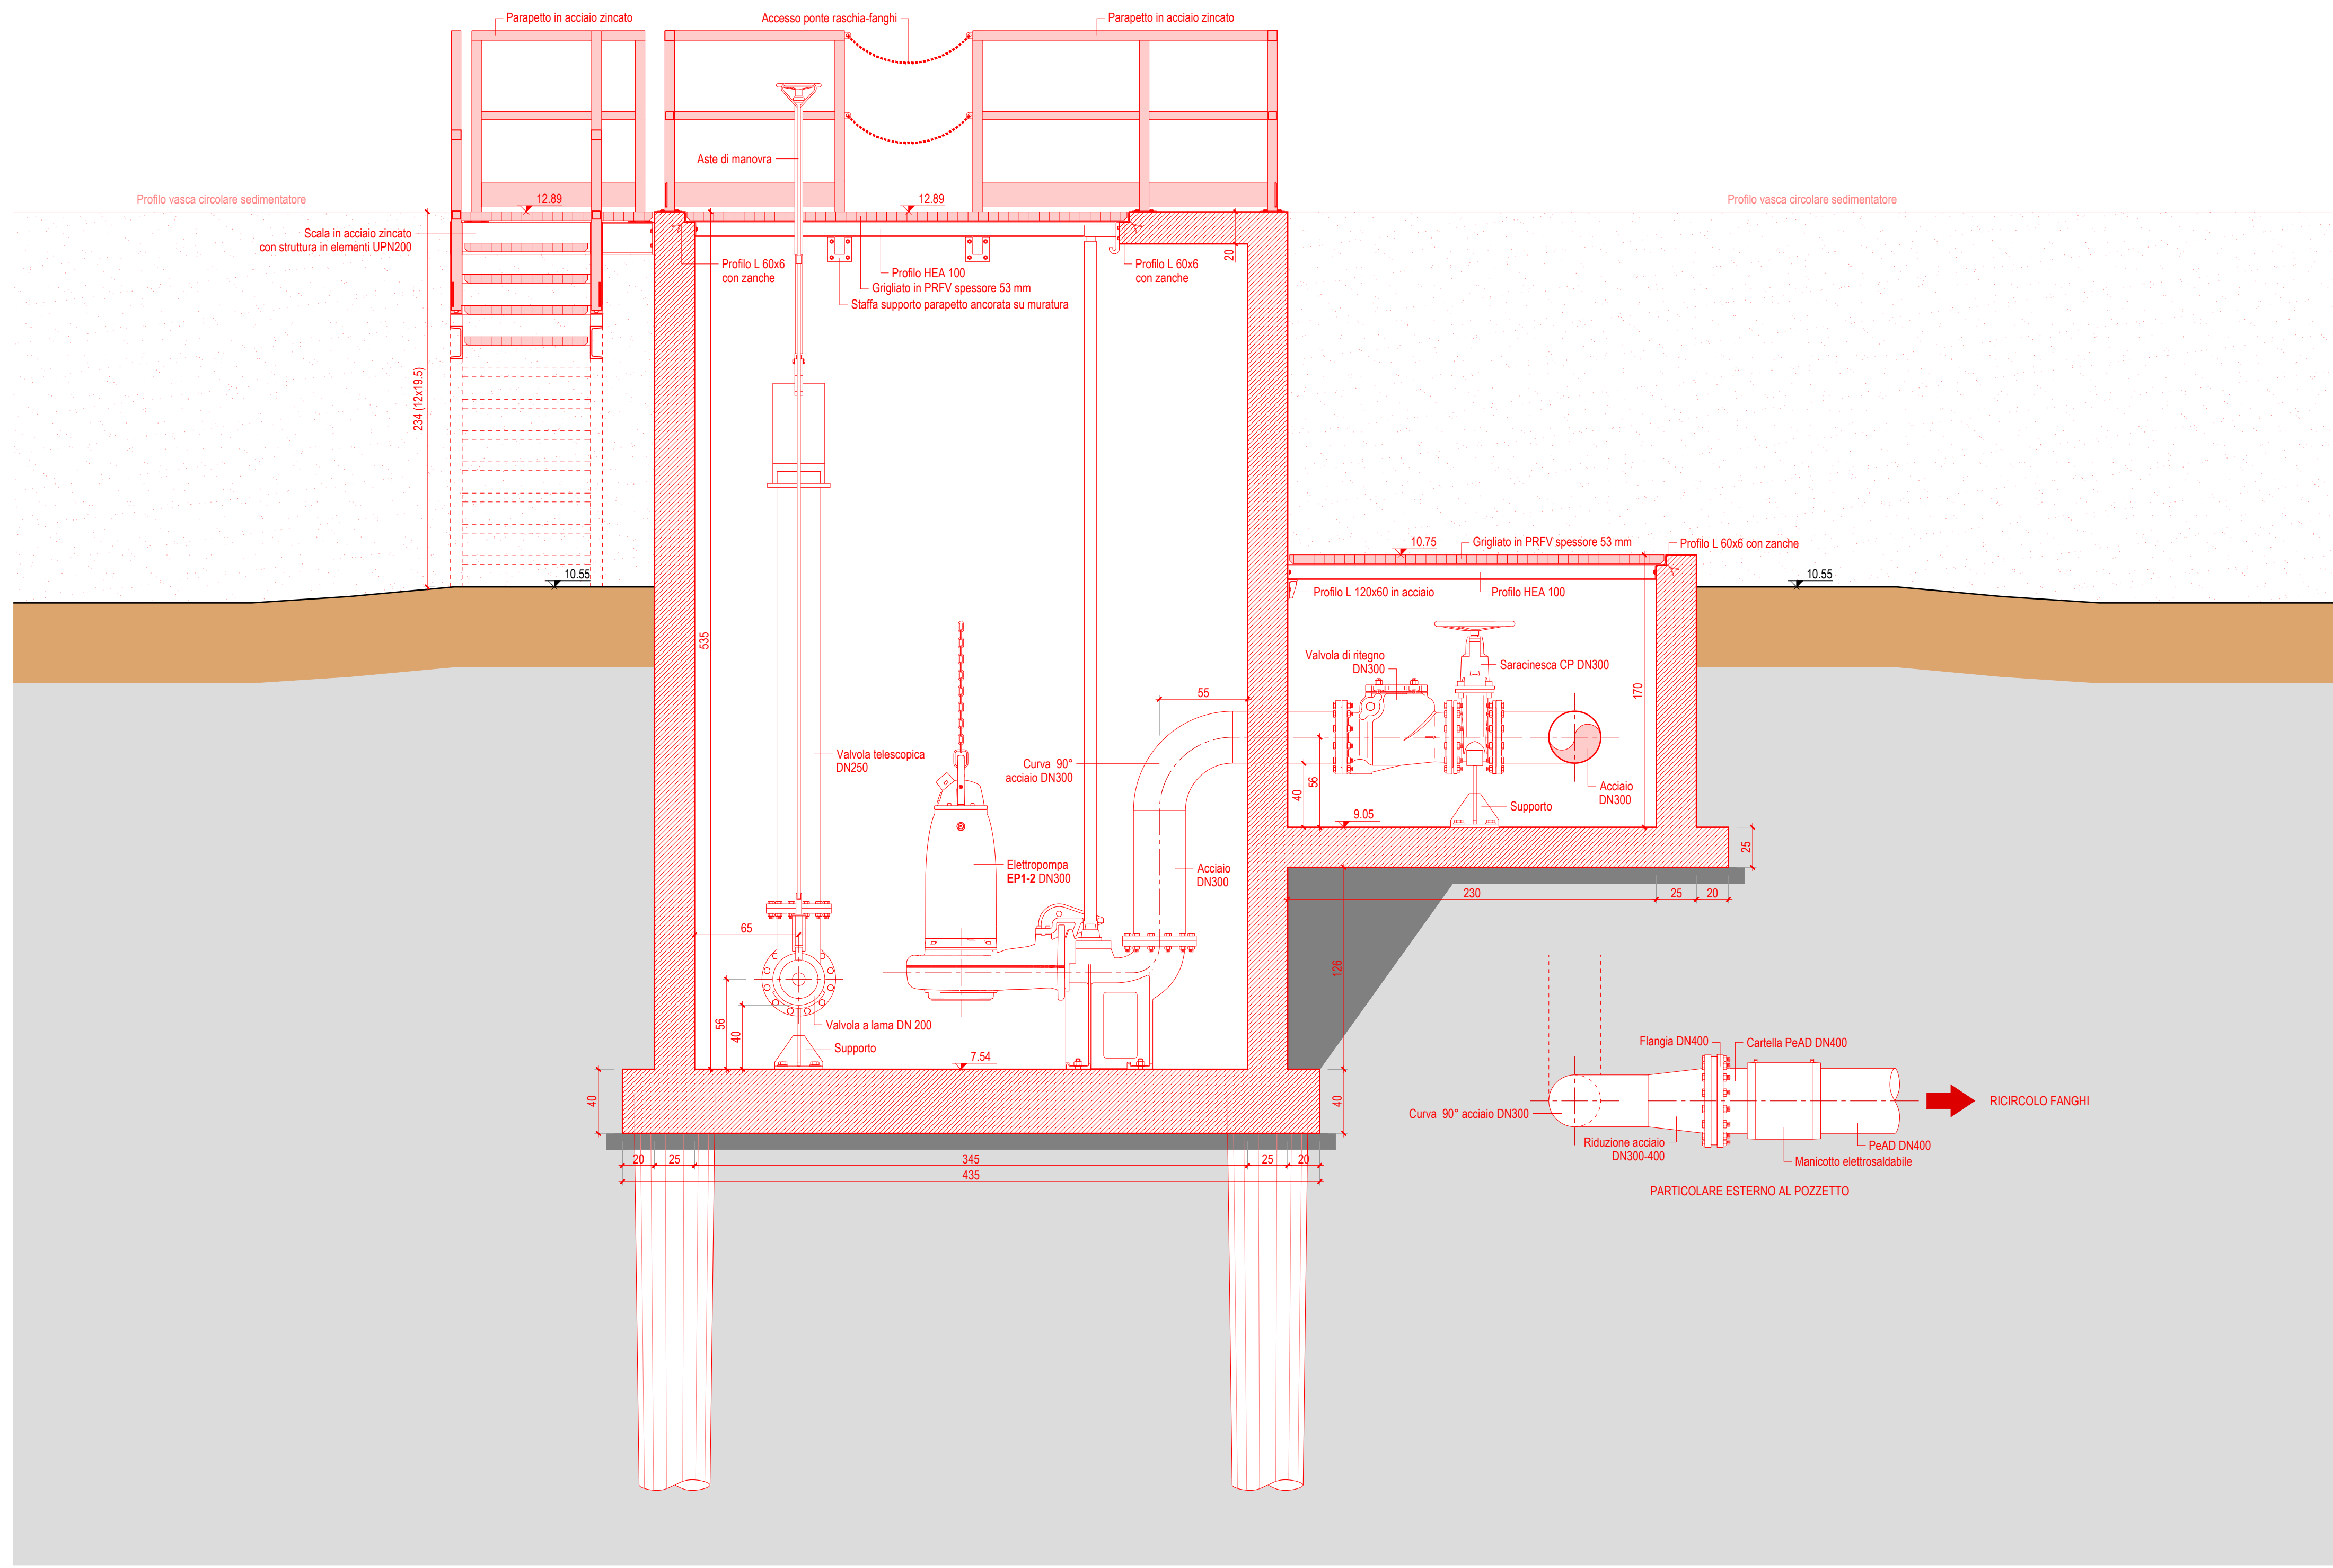


SEDIMENTATORE CIRCOLARE 1
Sezione B-B: VASCA POMPE e CAMERA DI MANOVRA
scala 1:25

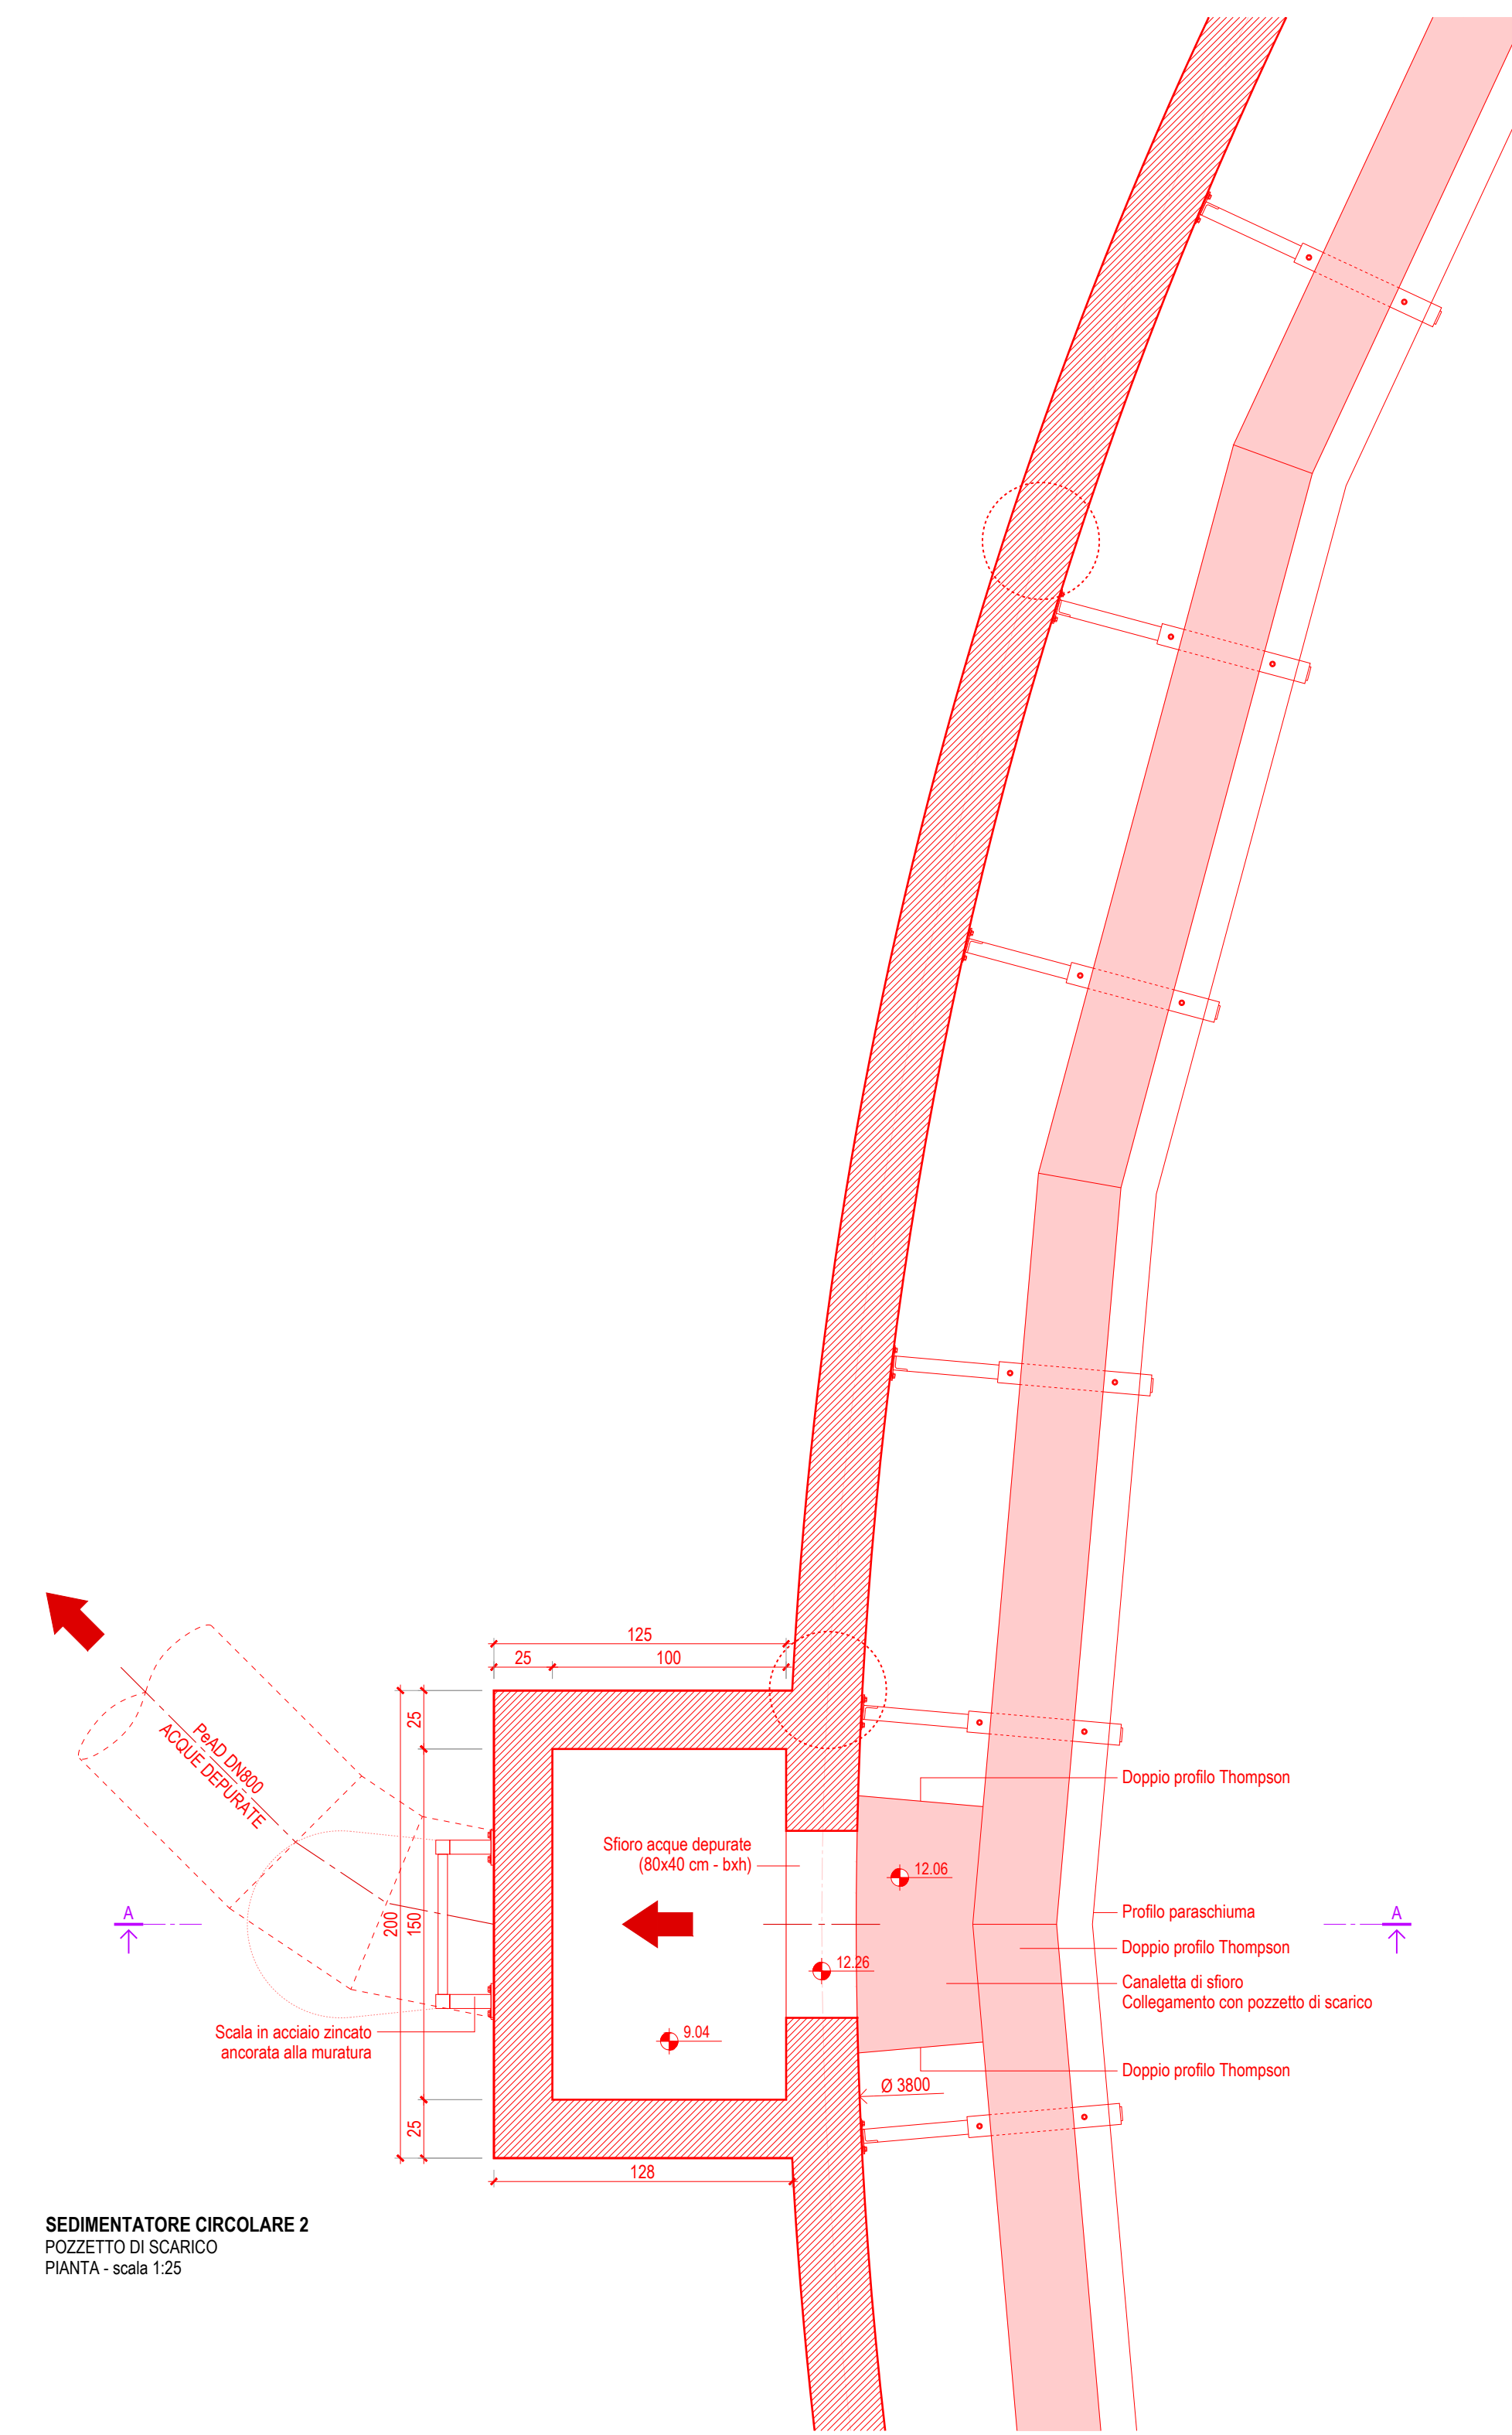


SEDIMENTATORE CIRCOLARE 2
Pozzetto di Scarico
scala 1:25

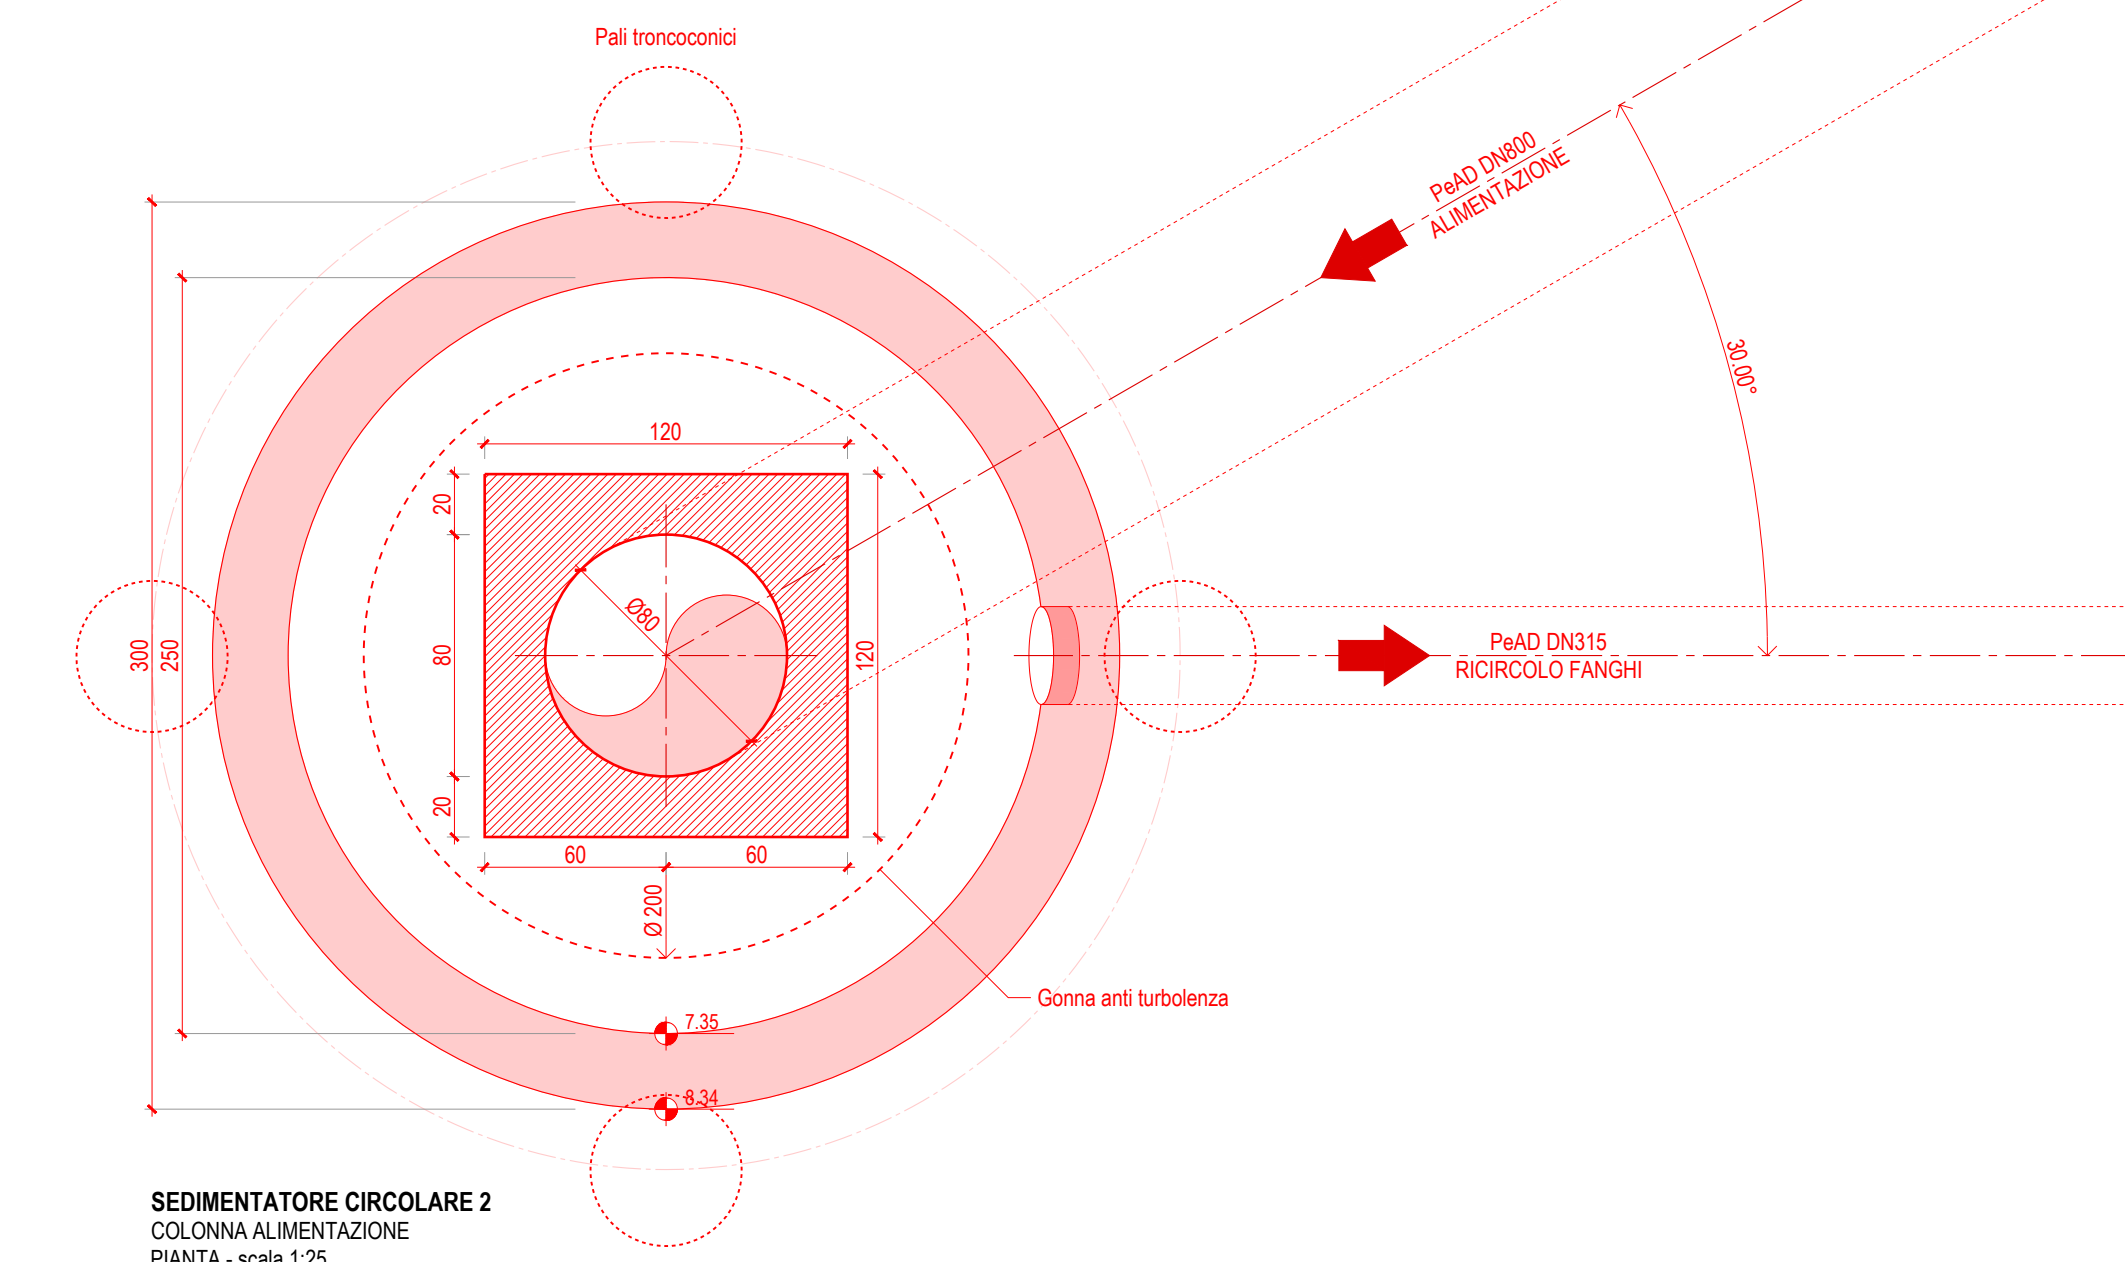


SEDIMENTATORE CIRCOLARE 2
COLONNA ALIMENTAZIONE
PANTA - scala 1:25

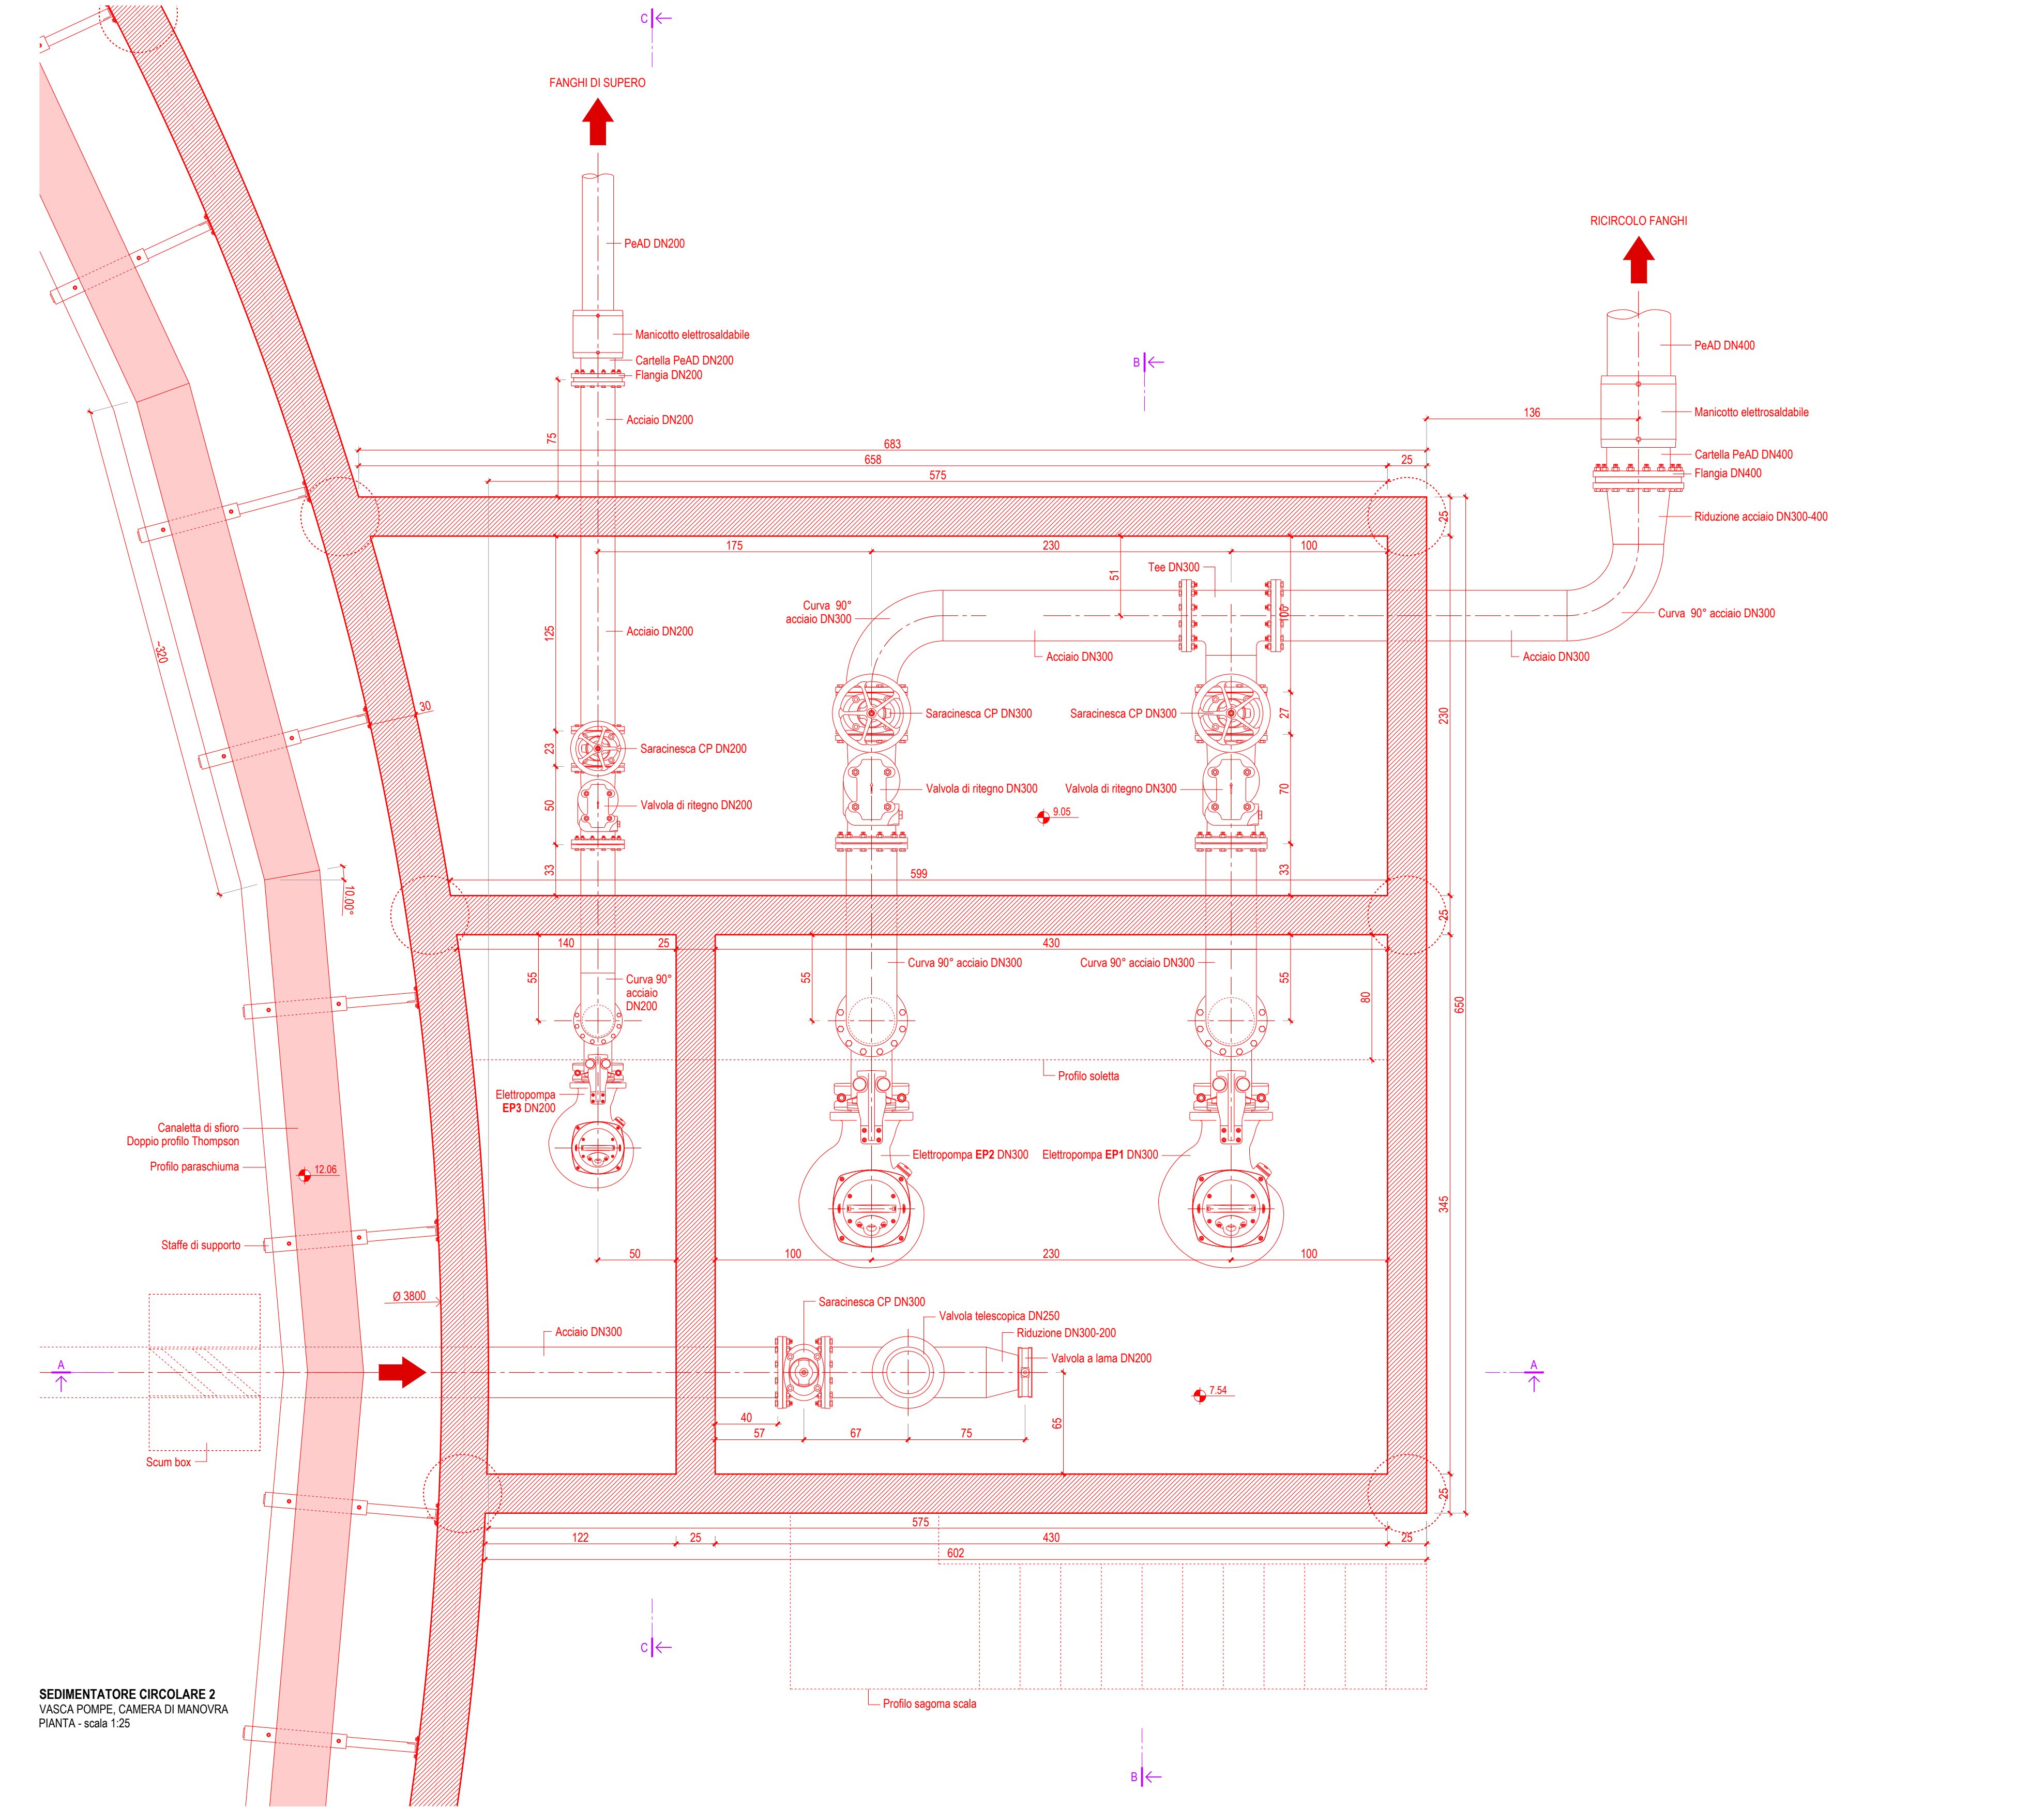


SEDIMENTATORE CIRCOLARE 2
Vasca Pompe, Camera di Manovra
PANTA - scala 1:25

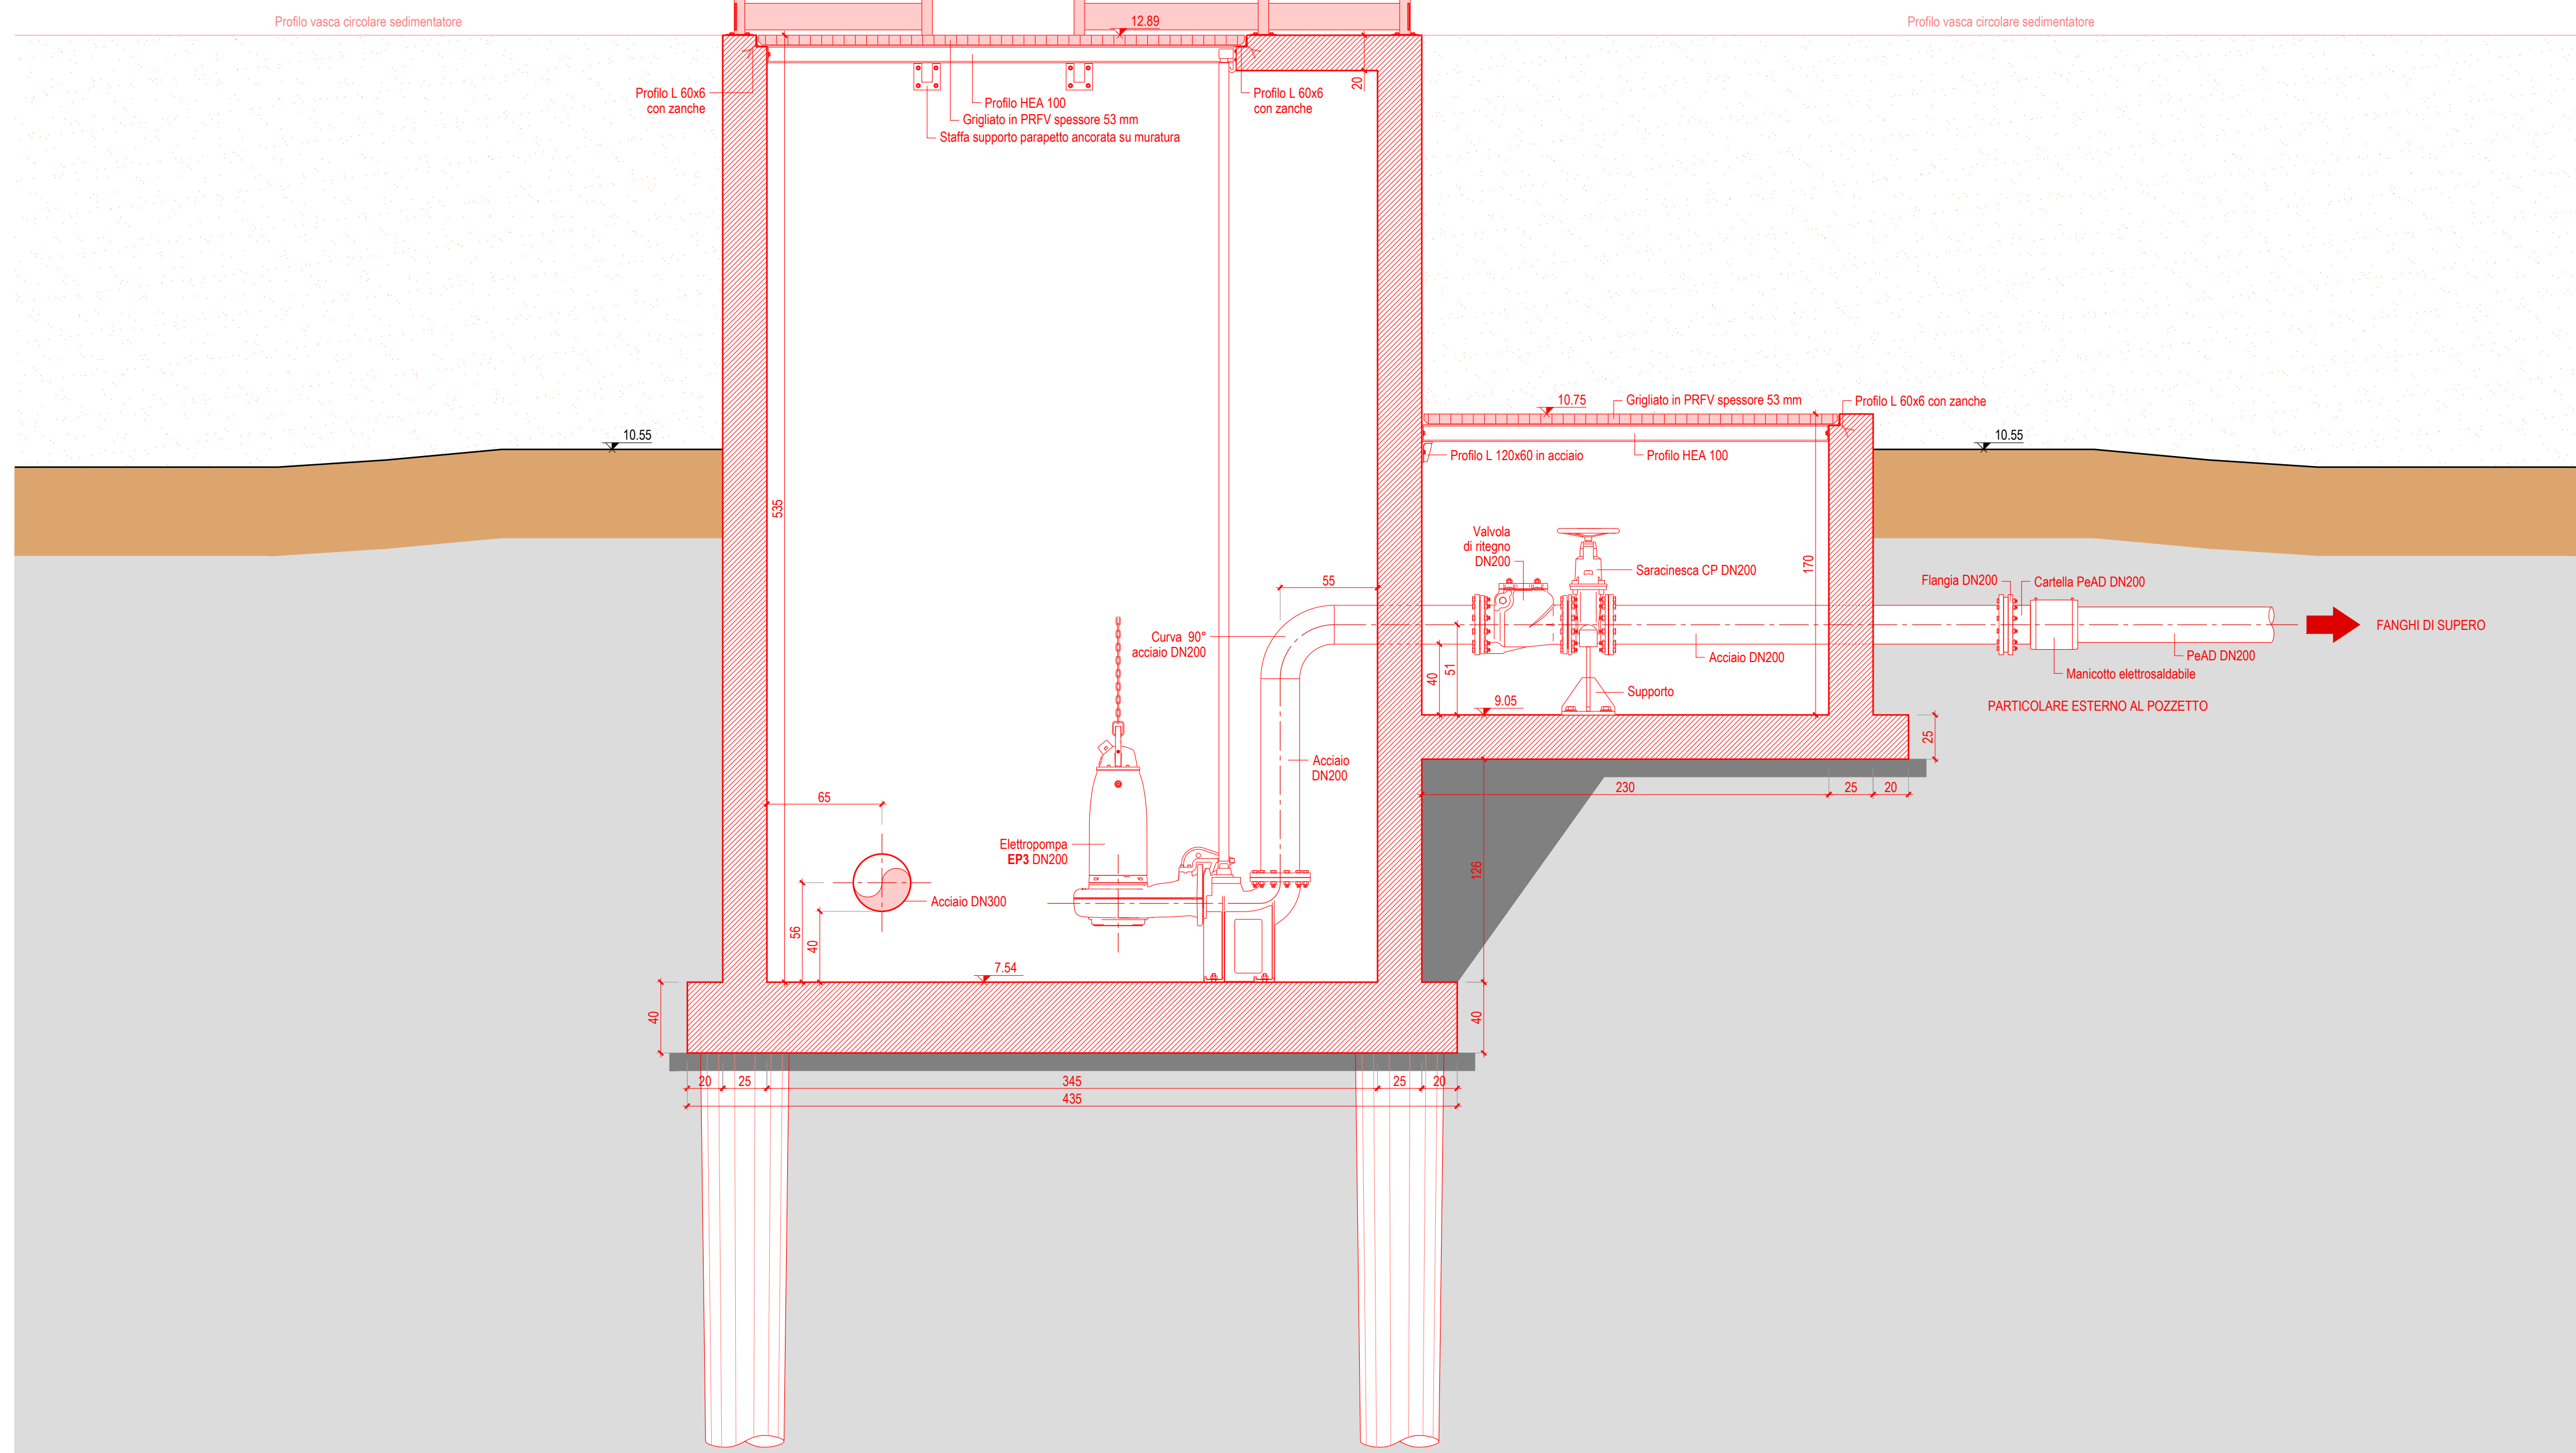


SEDIMENTATORE CIRCOLARE 1
Sezione C-C: VASCA POMPE e CAMERA DI MANOVRA
scala 1:25

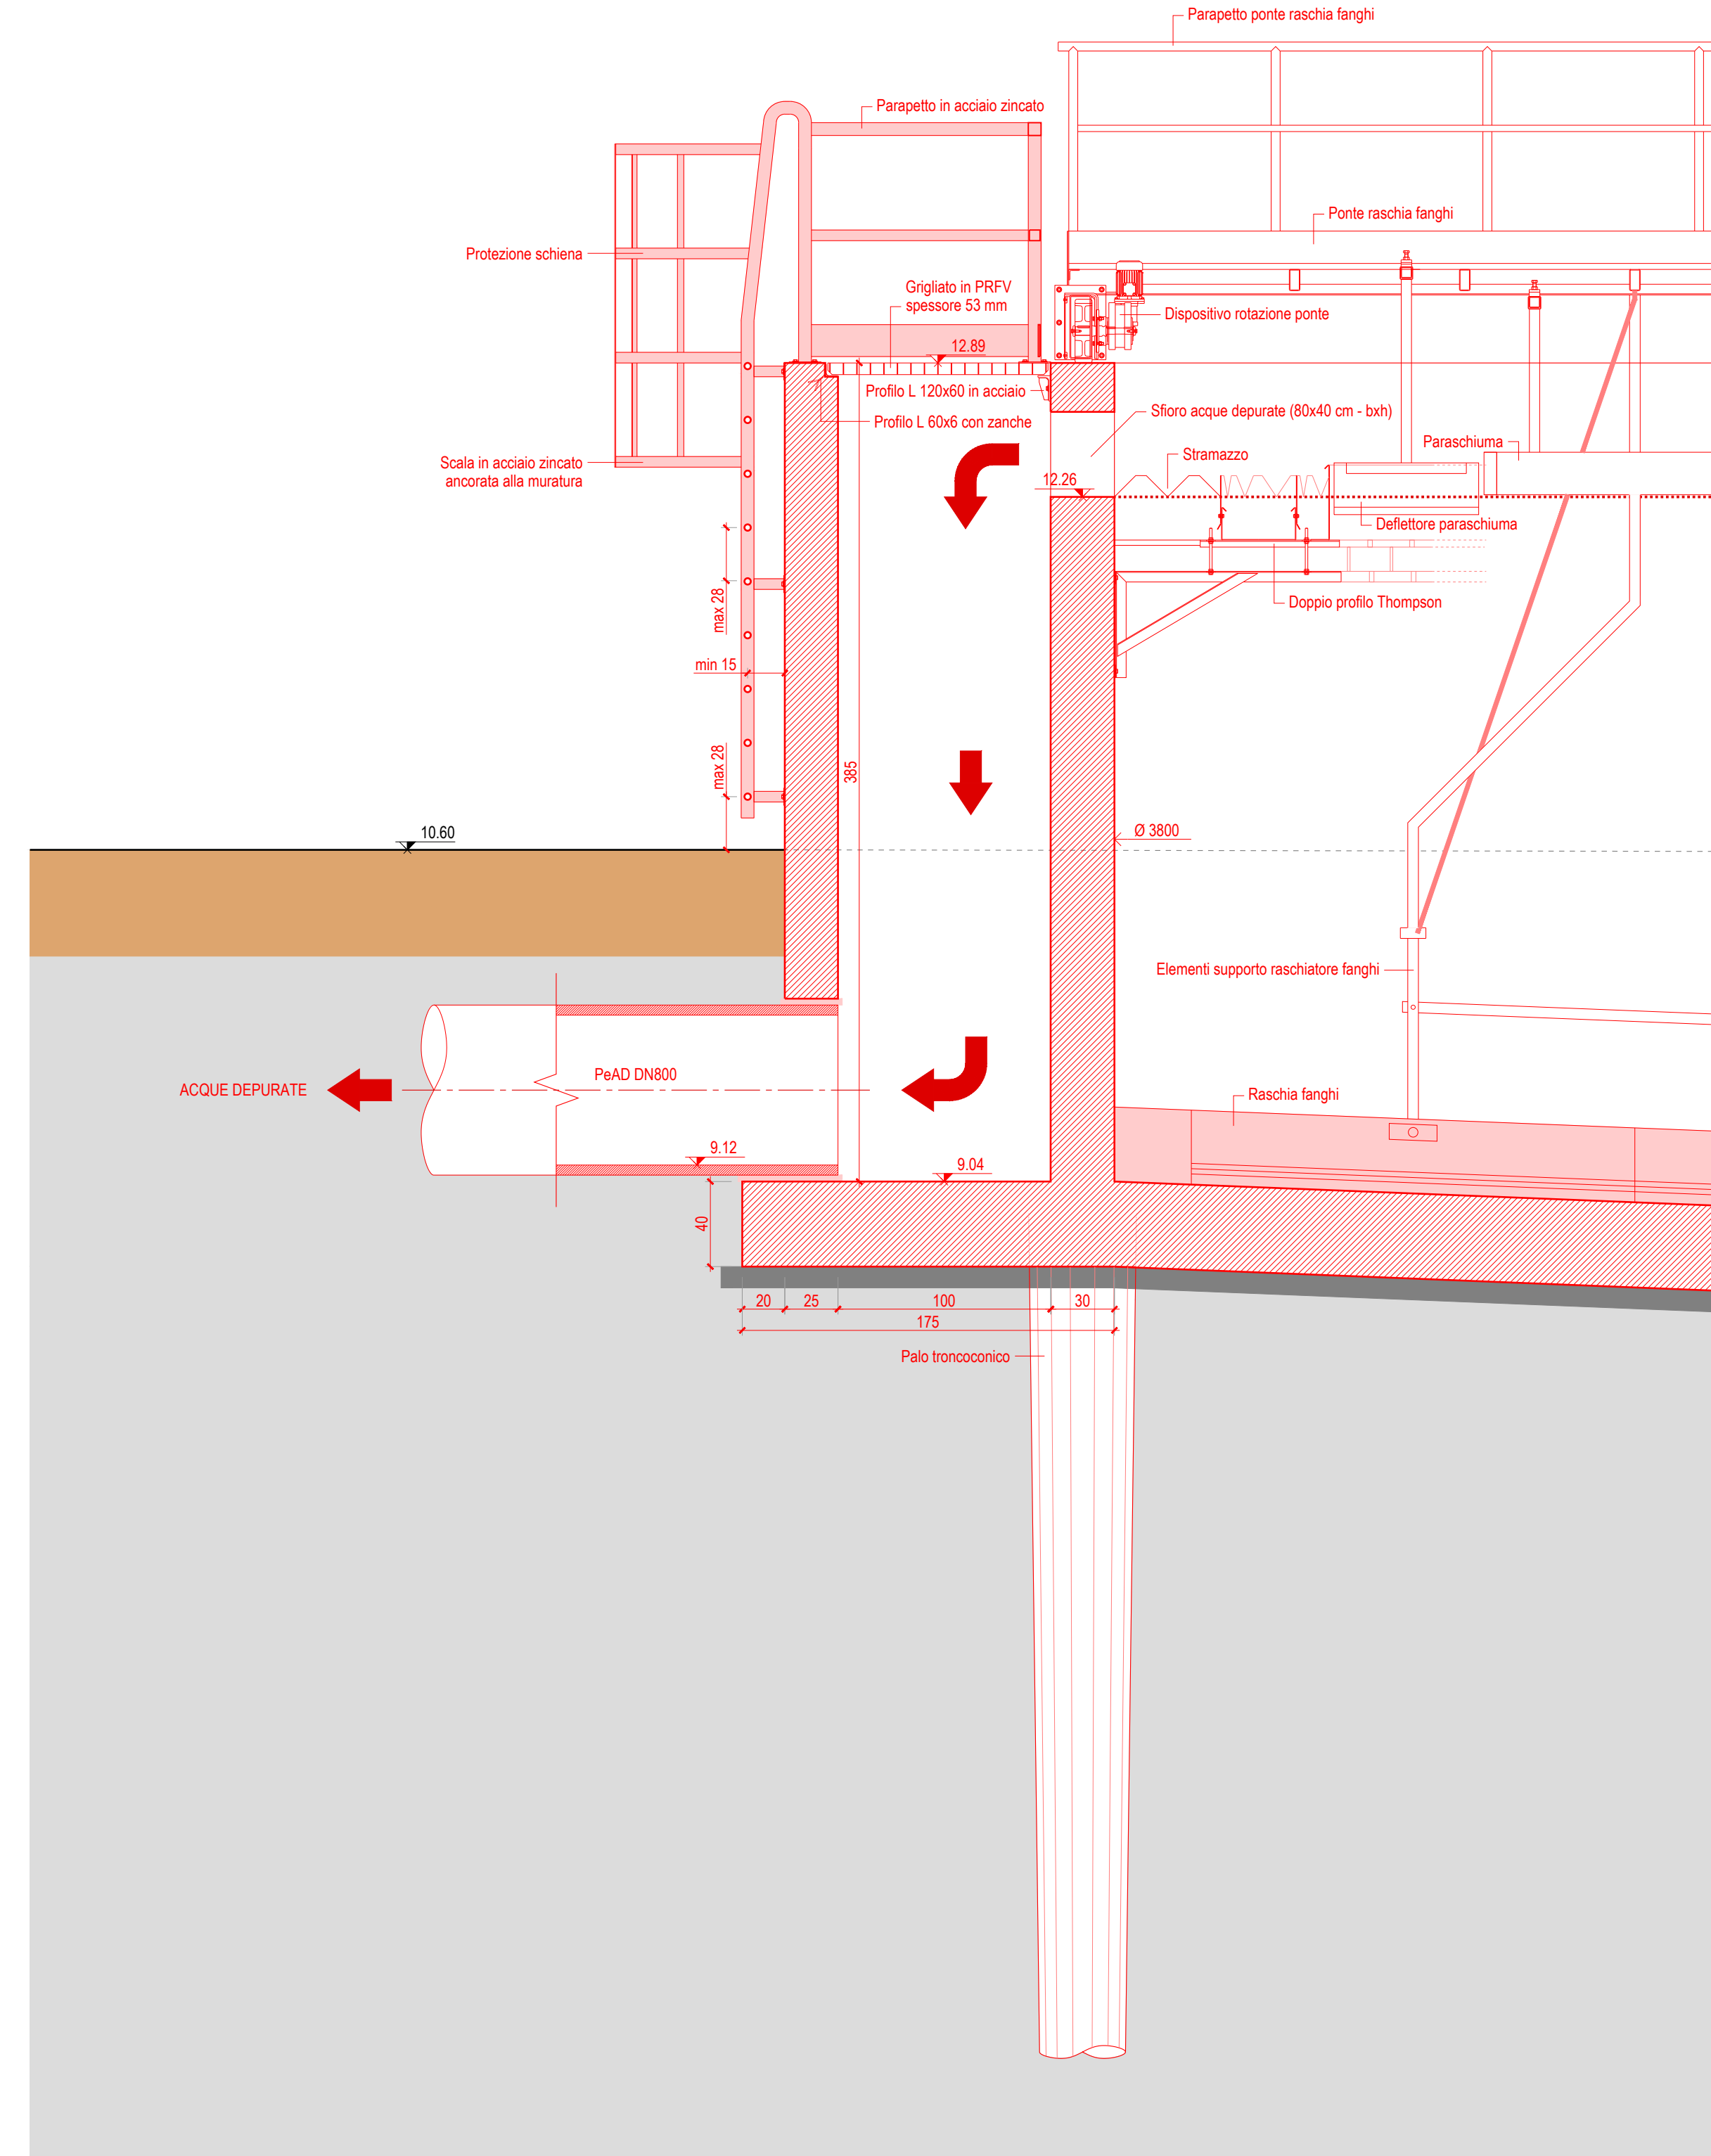

SEDIMENTATORE CIRCOLARE 2
Sezione A-A: COLONNA ALIMENTAZIONE
scala 1:25

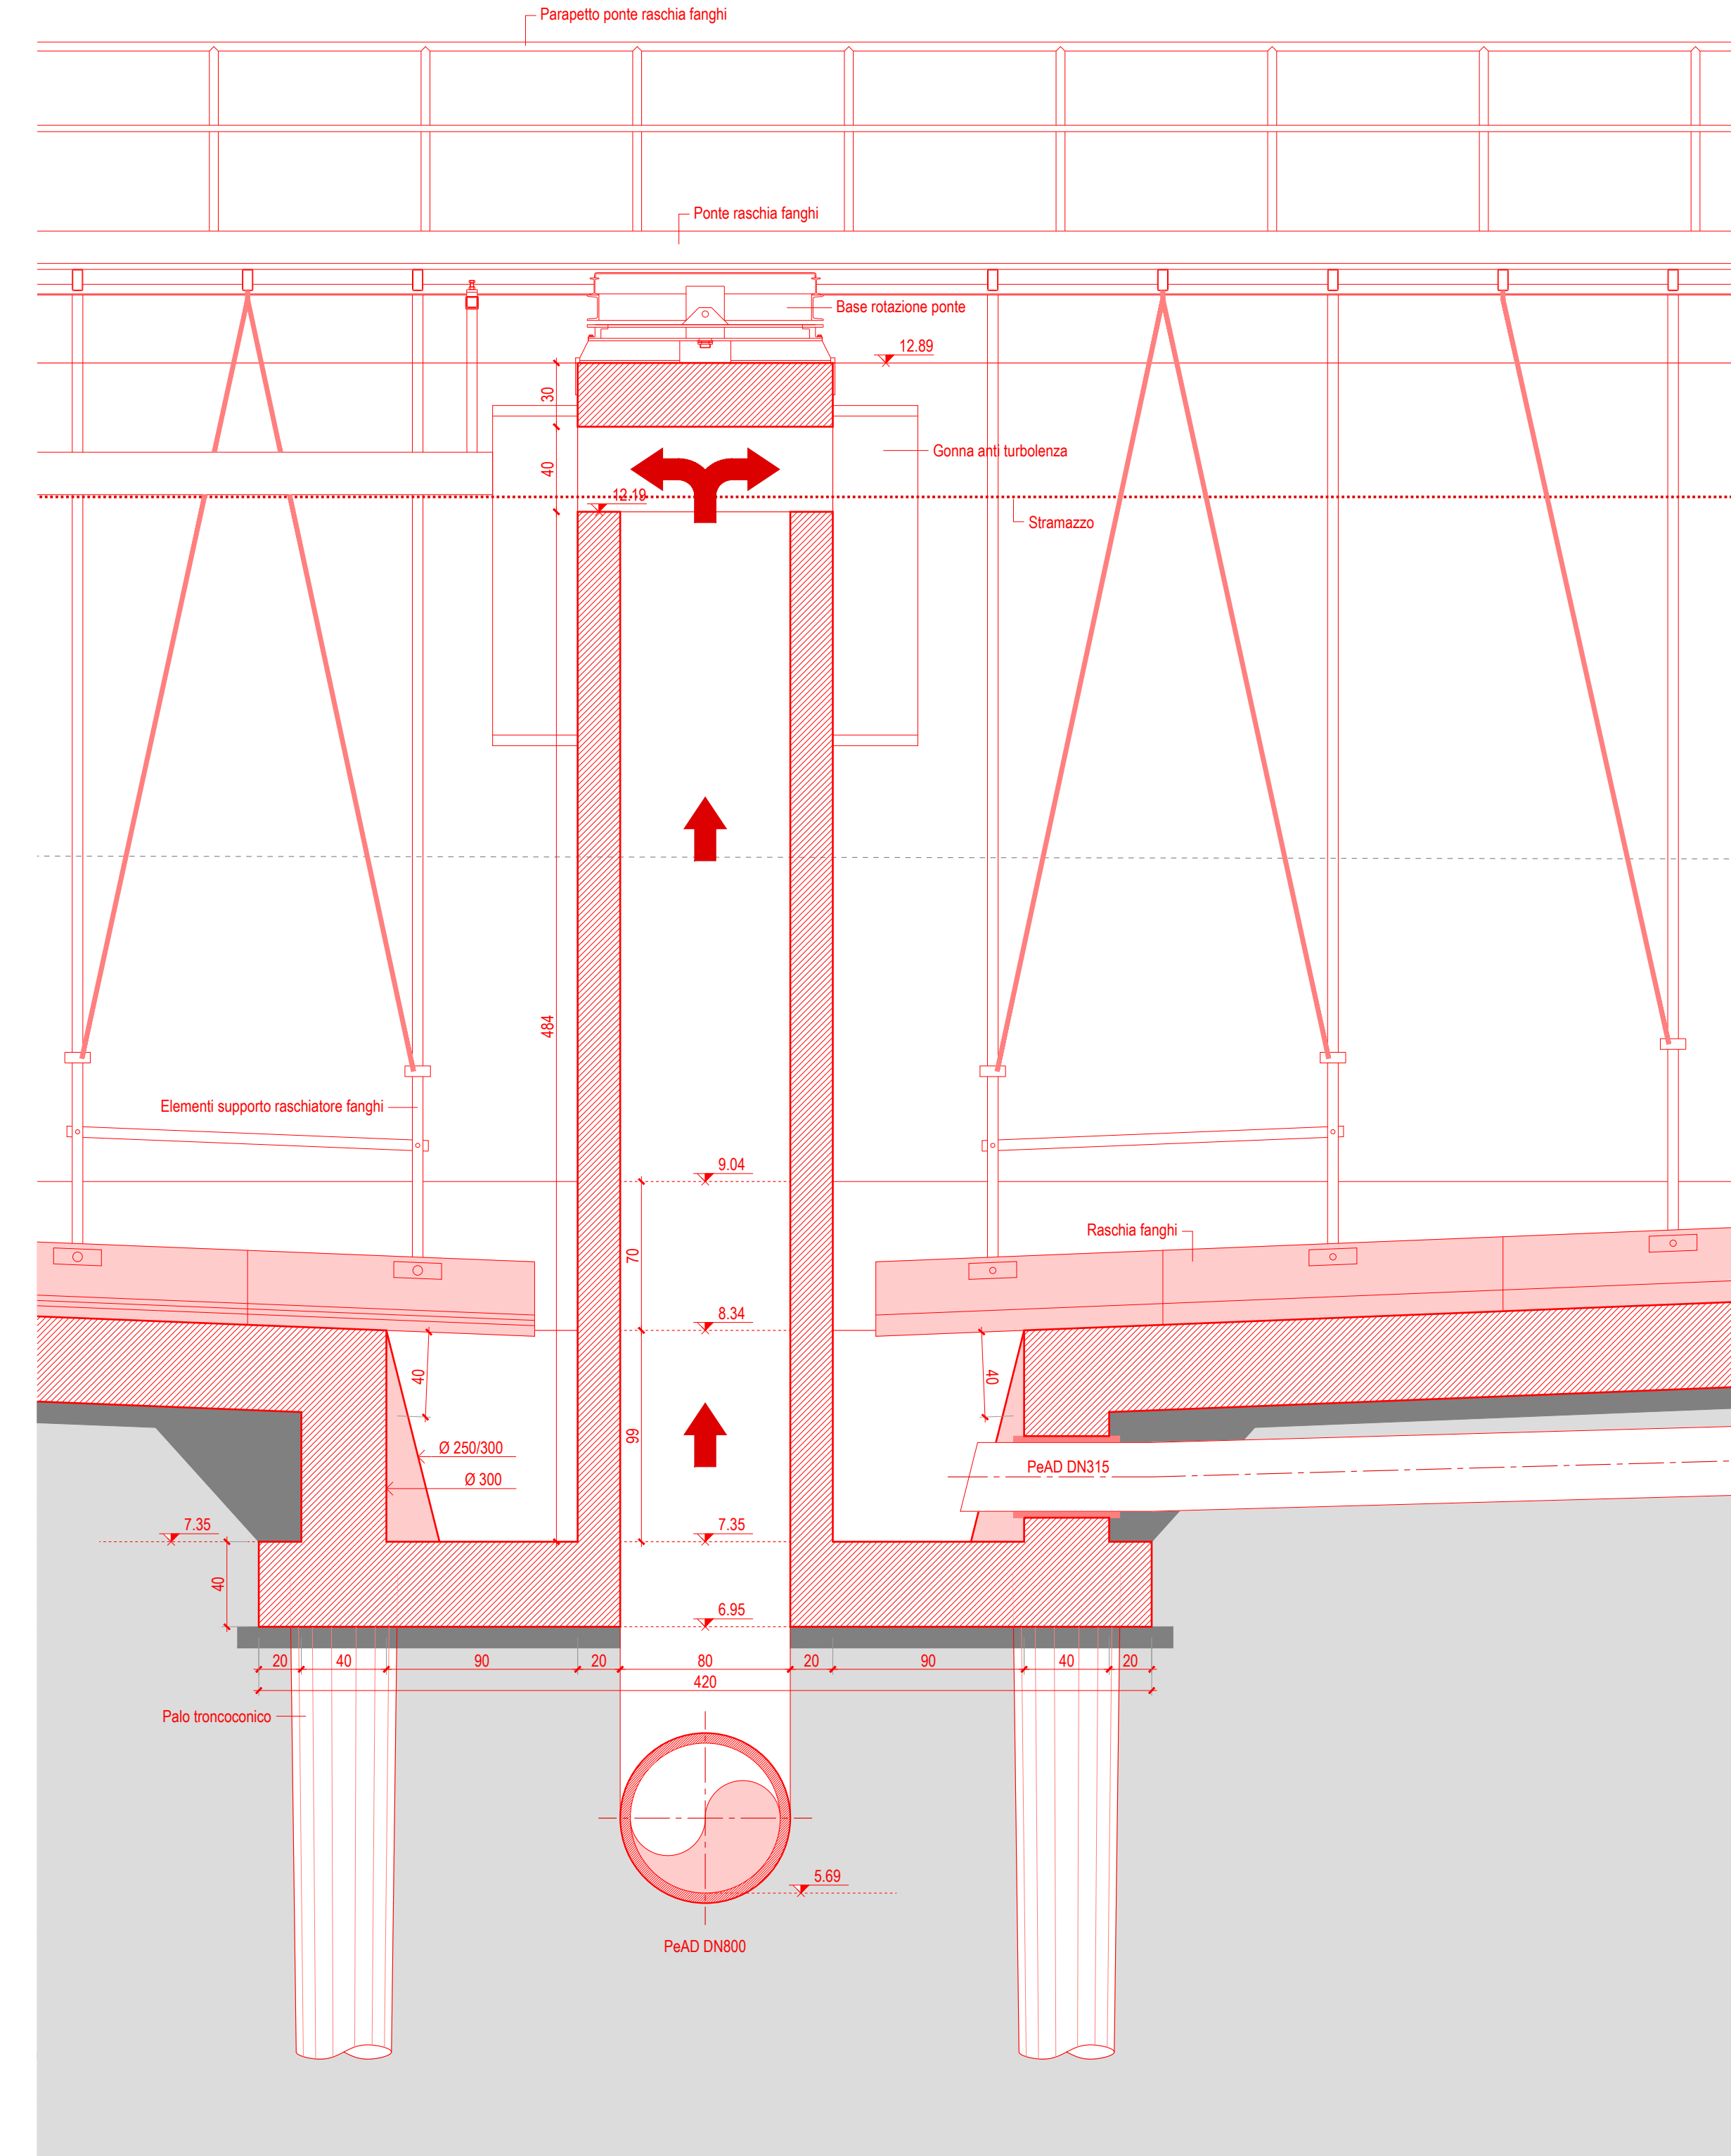

SEDIMENTATORE CIRCOLARE 1
Sezione A-A: VASCA POMPE
scala 1:25

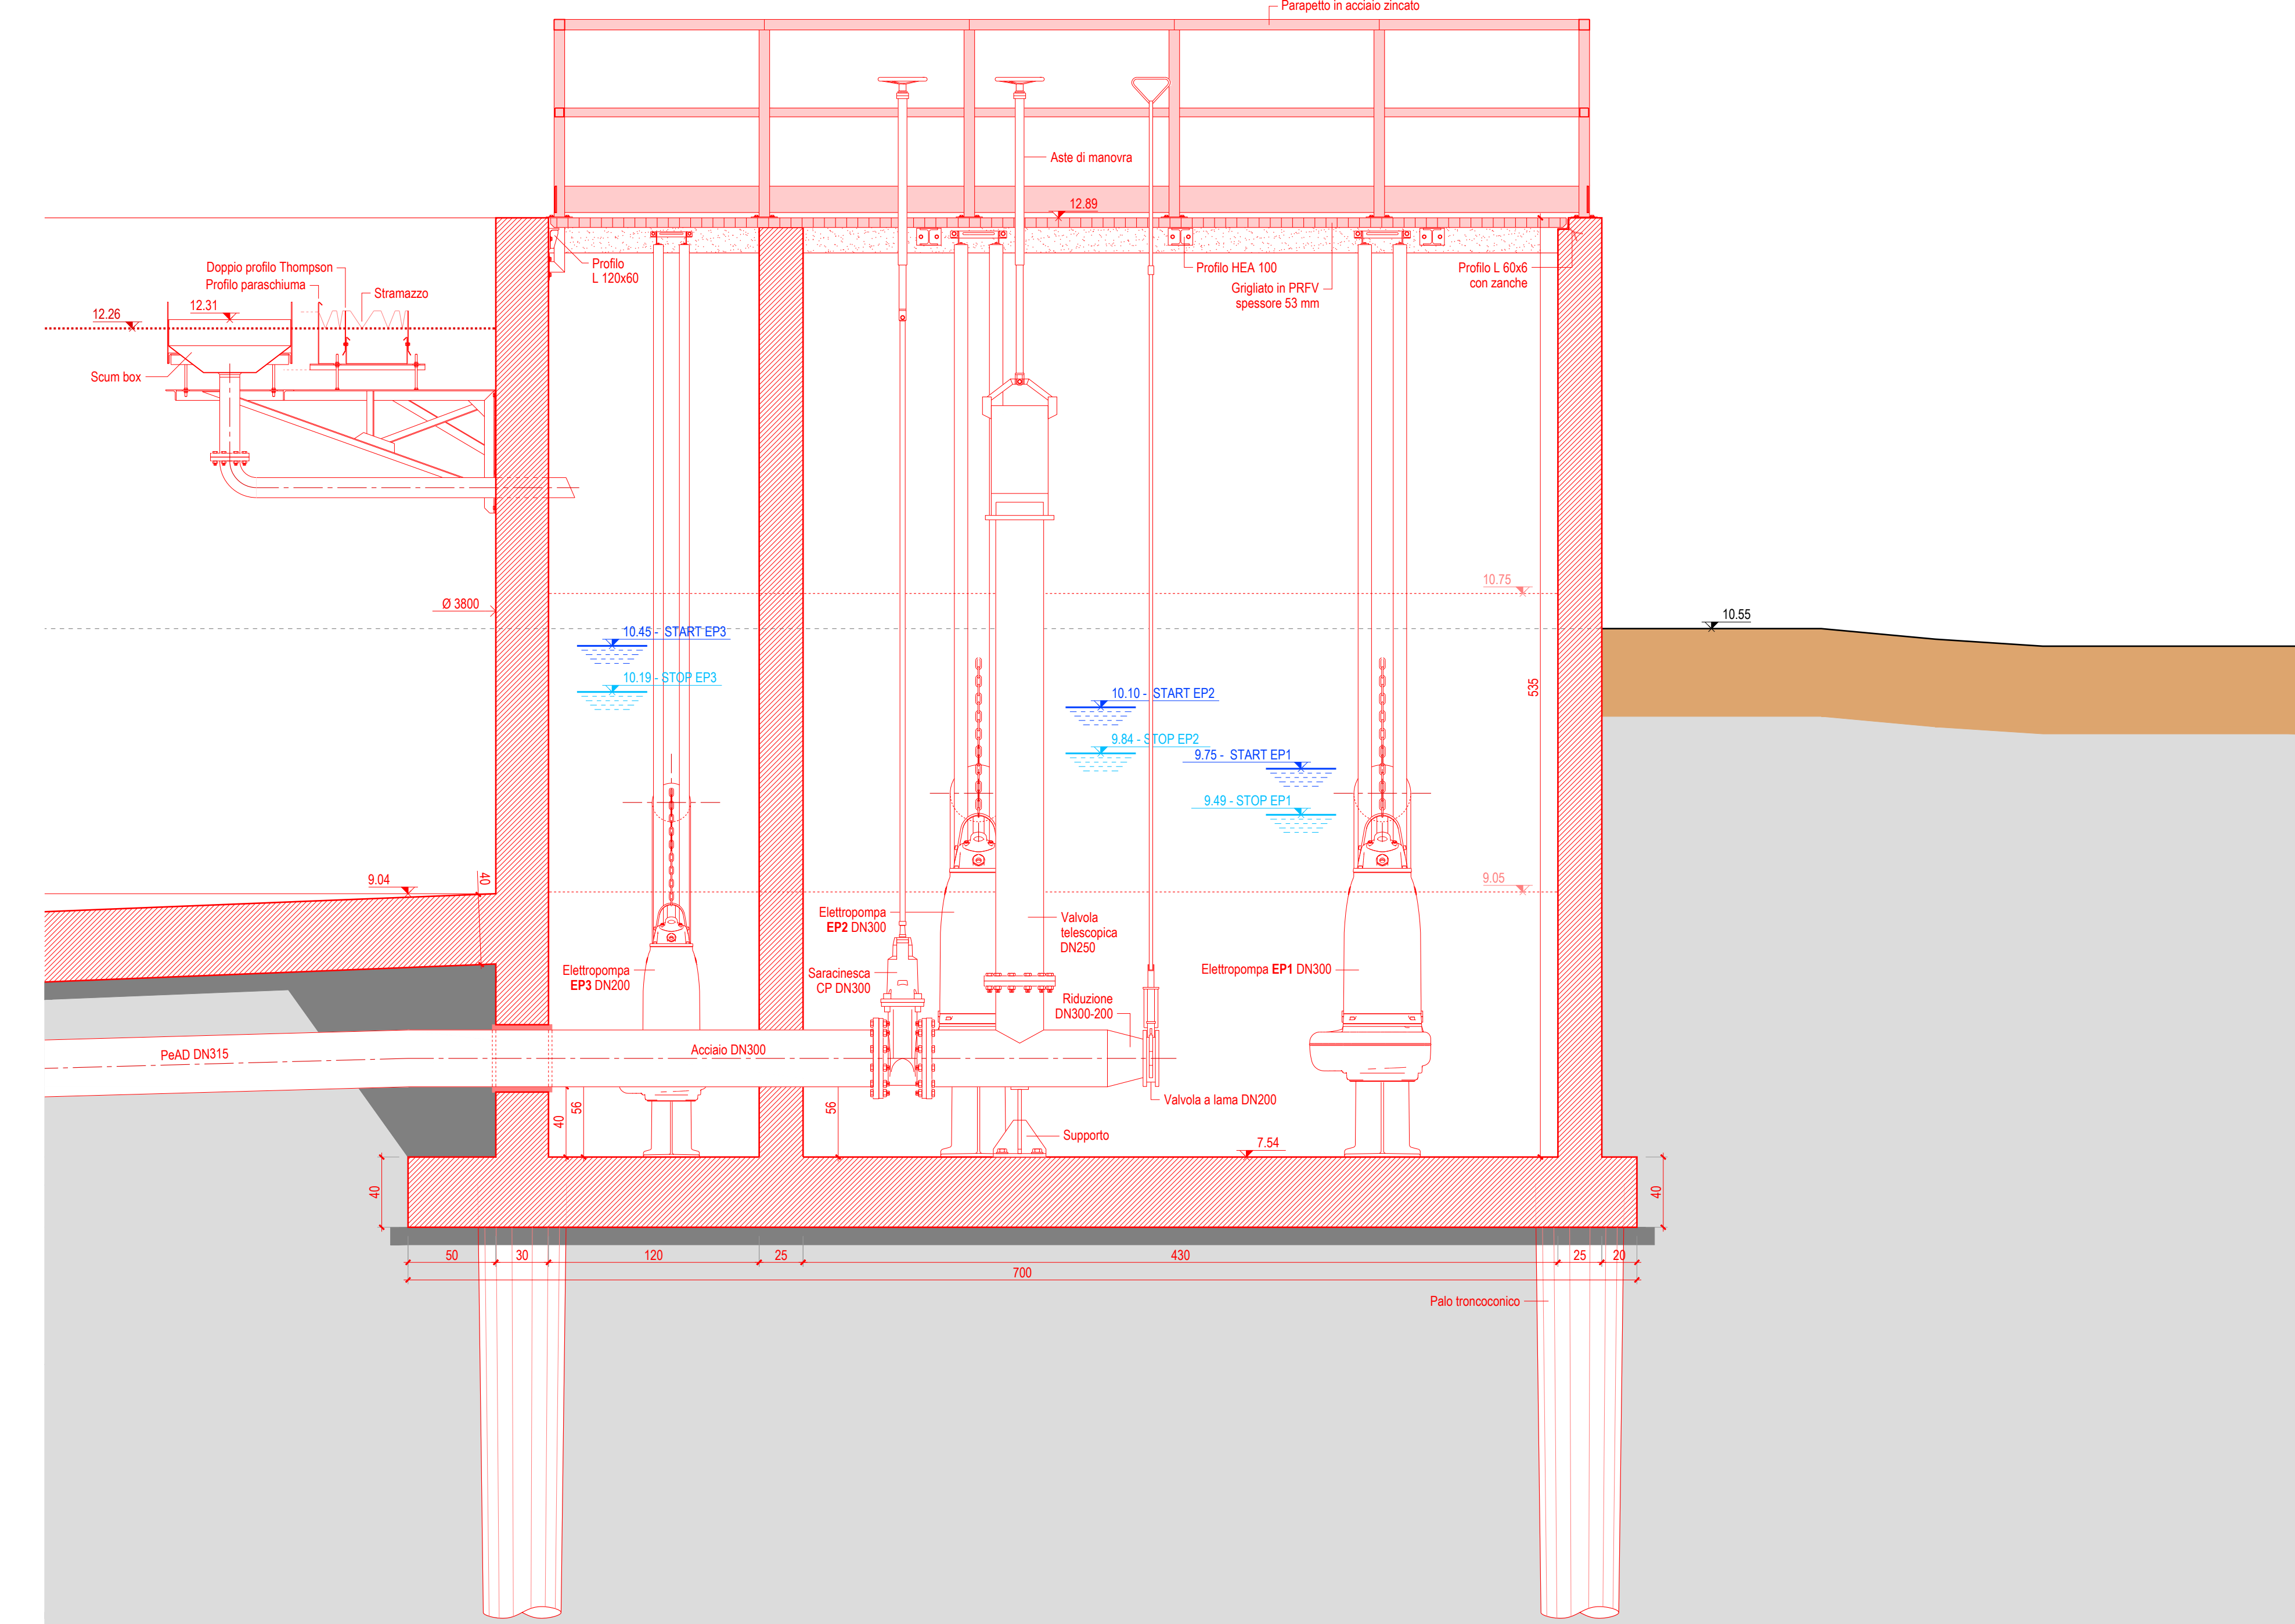

SEDIMENTATORE CIRCOLARE 2
Sezione A-A: VASCA POMPE
scala 1:25

PROGETTO DEFINITIVO PER IL COMPLETAMENTO DEL I° E II° LOTTO DELL'INTERVENTO DI RISTRUTTURAZIONE-POTENZIAMENTO ED ADEGUAMENTO DEL DEPURATORE DI LIGNAVO SABBIAIORDO AL D.LGS 152/2006 - REALIZZAZIONE SEDIMENTATORE FINALE -

Rev.	Data	Emissione elaborato	Descrizione	Disegnato	Verificato	Approvato
0	15.03.2022			Brandino	Silva	Min

SEDIMENTATORE CIRCOLARE

- Particolari manufatti
- Pianta
- Sezioni

IL PROGETTISTA
Ing. Michele Mori

C.I.G.	C.I.P.	Commessa	Progetto	Tracce
		1.28.0168	D50-02	04b

Quota	Data
1:25	15.03.2022

Nome file: D50-02-04 (Sedim. circolare).dwg

CAFC SpA Viale Palmirozza, 192 - 33100 Udine

www.cafspa.com