


SOSTITUZIONE RECINZIONE ESISTENTE - LIMITE PROPRIETA'

LIMITE DI PROPRIETA'

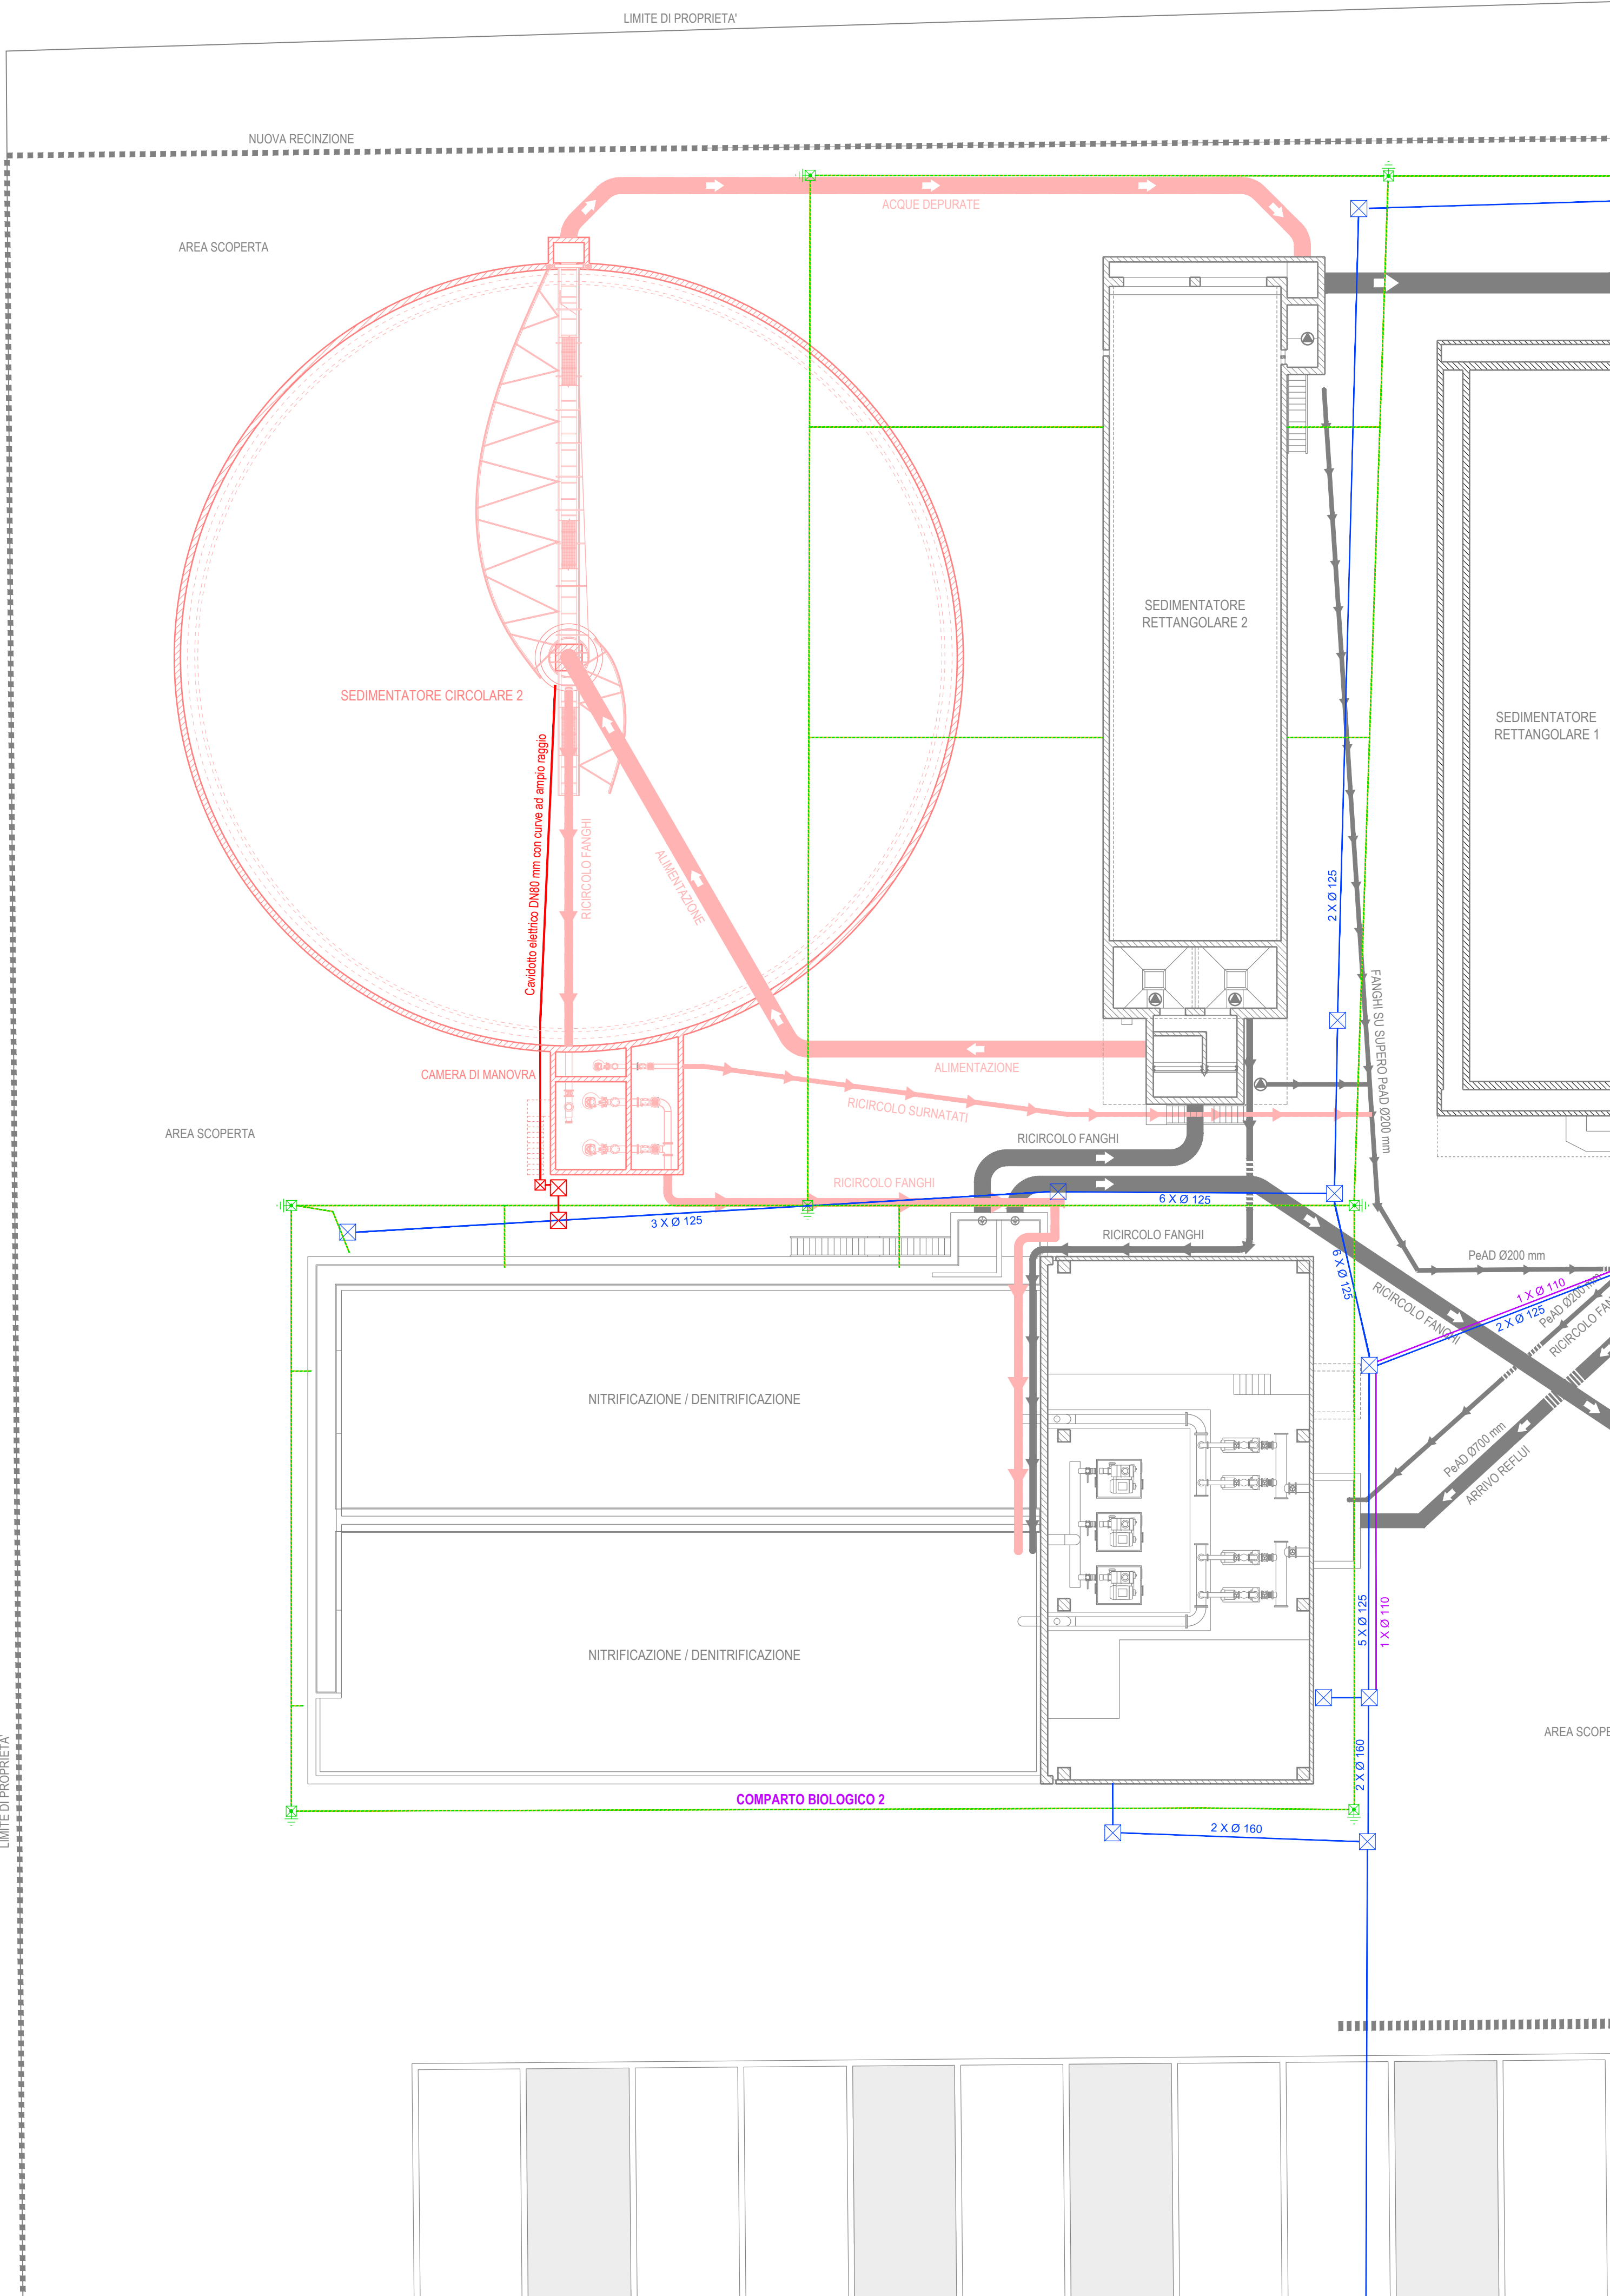

INTERFERENZE CAVIDOTTI
STATO DI FATTO / STATO DI PROGETTO

LEGENDA

STATO DI FATTO

- Manufatti
- Tubazioni
- Cavidotto RETE ELETTRICA
- Cavidotto FIBRA OTTICA
- Cavidotto MESSA A TERRA
- Pozzetto di raccordo

STATO DI PROGETTO

- Manufatti
- Tubazioni
- Cavidotto RETE ELETTRICA
- Pozzetto di raccordo



PROGETTO DEFINITIVO PER IL COMPLETAMENTO DEL I° E II° LOTTO
DELL'INTERVENTO DI RISTRUTTURAZIONE POTENZIAMENTO ED ADEGUAMENTO
DEL DEPURATORE DI LIGNANO SABBIAUDORO AL D.LGS 152/2006
- REALIZZAZIONE SEDIMENTATORE FINALE -

Rev.	Data	Descrizione	Disegnato	Verificato	Approvato
0	15.03.2022	Emissione elaborato	Brandolino	Soldà	Mion

PLANIMETRIA GENERALE - Cavidotti			IL PROGETTISTA ing. Michele Mion		
-------------------------------------	--	--	-------------------------------------	--	--

C.I.G.	C.U.P.	Commissa	Progetto n.	Tavola n.
---	---	128 0168	D50-02	06
Riferimenti esterni		---	Scale	Data
---		---	1:200	15.03.2022
Nome file		D50-02-06 (Cavidotti).dwg	Stile di stampa	
---		---	1-7 Nero.ctb	