

**PROGETTO DEFINITIVO PER IL COMPLETAMENTO DEL I° E II° LOTTO
DELL'INTERVENTO DI RISTRUTTURAZIONE POTENZIAMENTO ED ADEGUAMENTO
DEL DEPURATORE DI LIGNANO SABBIADORO AL D.LGS 152/2006
- REALIZZAZIONE SEDIMENTATORE FINALE -**

Rev.	Data	Descrizione	Disegnato	Verificato	Approvato
0	15.03.2022	Emissione elaborato	---	Mion	E. G.

IMPIANTO ELETTRICO
- Schema quadri elettrici e cavidotti

IL PROGETTISTA
ing. Michele Mion



IL PROGETTISTA
EDITH Group Srl

C.I.G. ---	C.U.P. ---	Commessa I 28 0168	Progetto n. D50-02	Tavola n. IE
 UNI EN ISO 9001:2015 UNI EN ISO 14001:2015 BS OHSAS 18001:2007  SISTEMI DI GESTIONE CERTIFICATI			Scale ---	Data 15.03.2022
Riferimenti esterni --- Nome file D50-02- (Impianto elettrco).dwg				Stile di stampa ---

CAFC SpA Viale Palmanova, 192 - 33100 Udine

www.cafcspa.com

SISTEMA M.T.

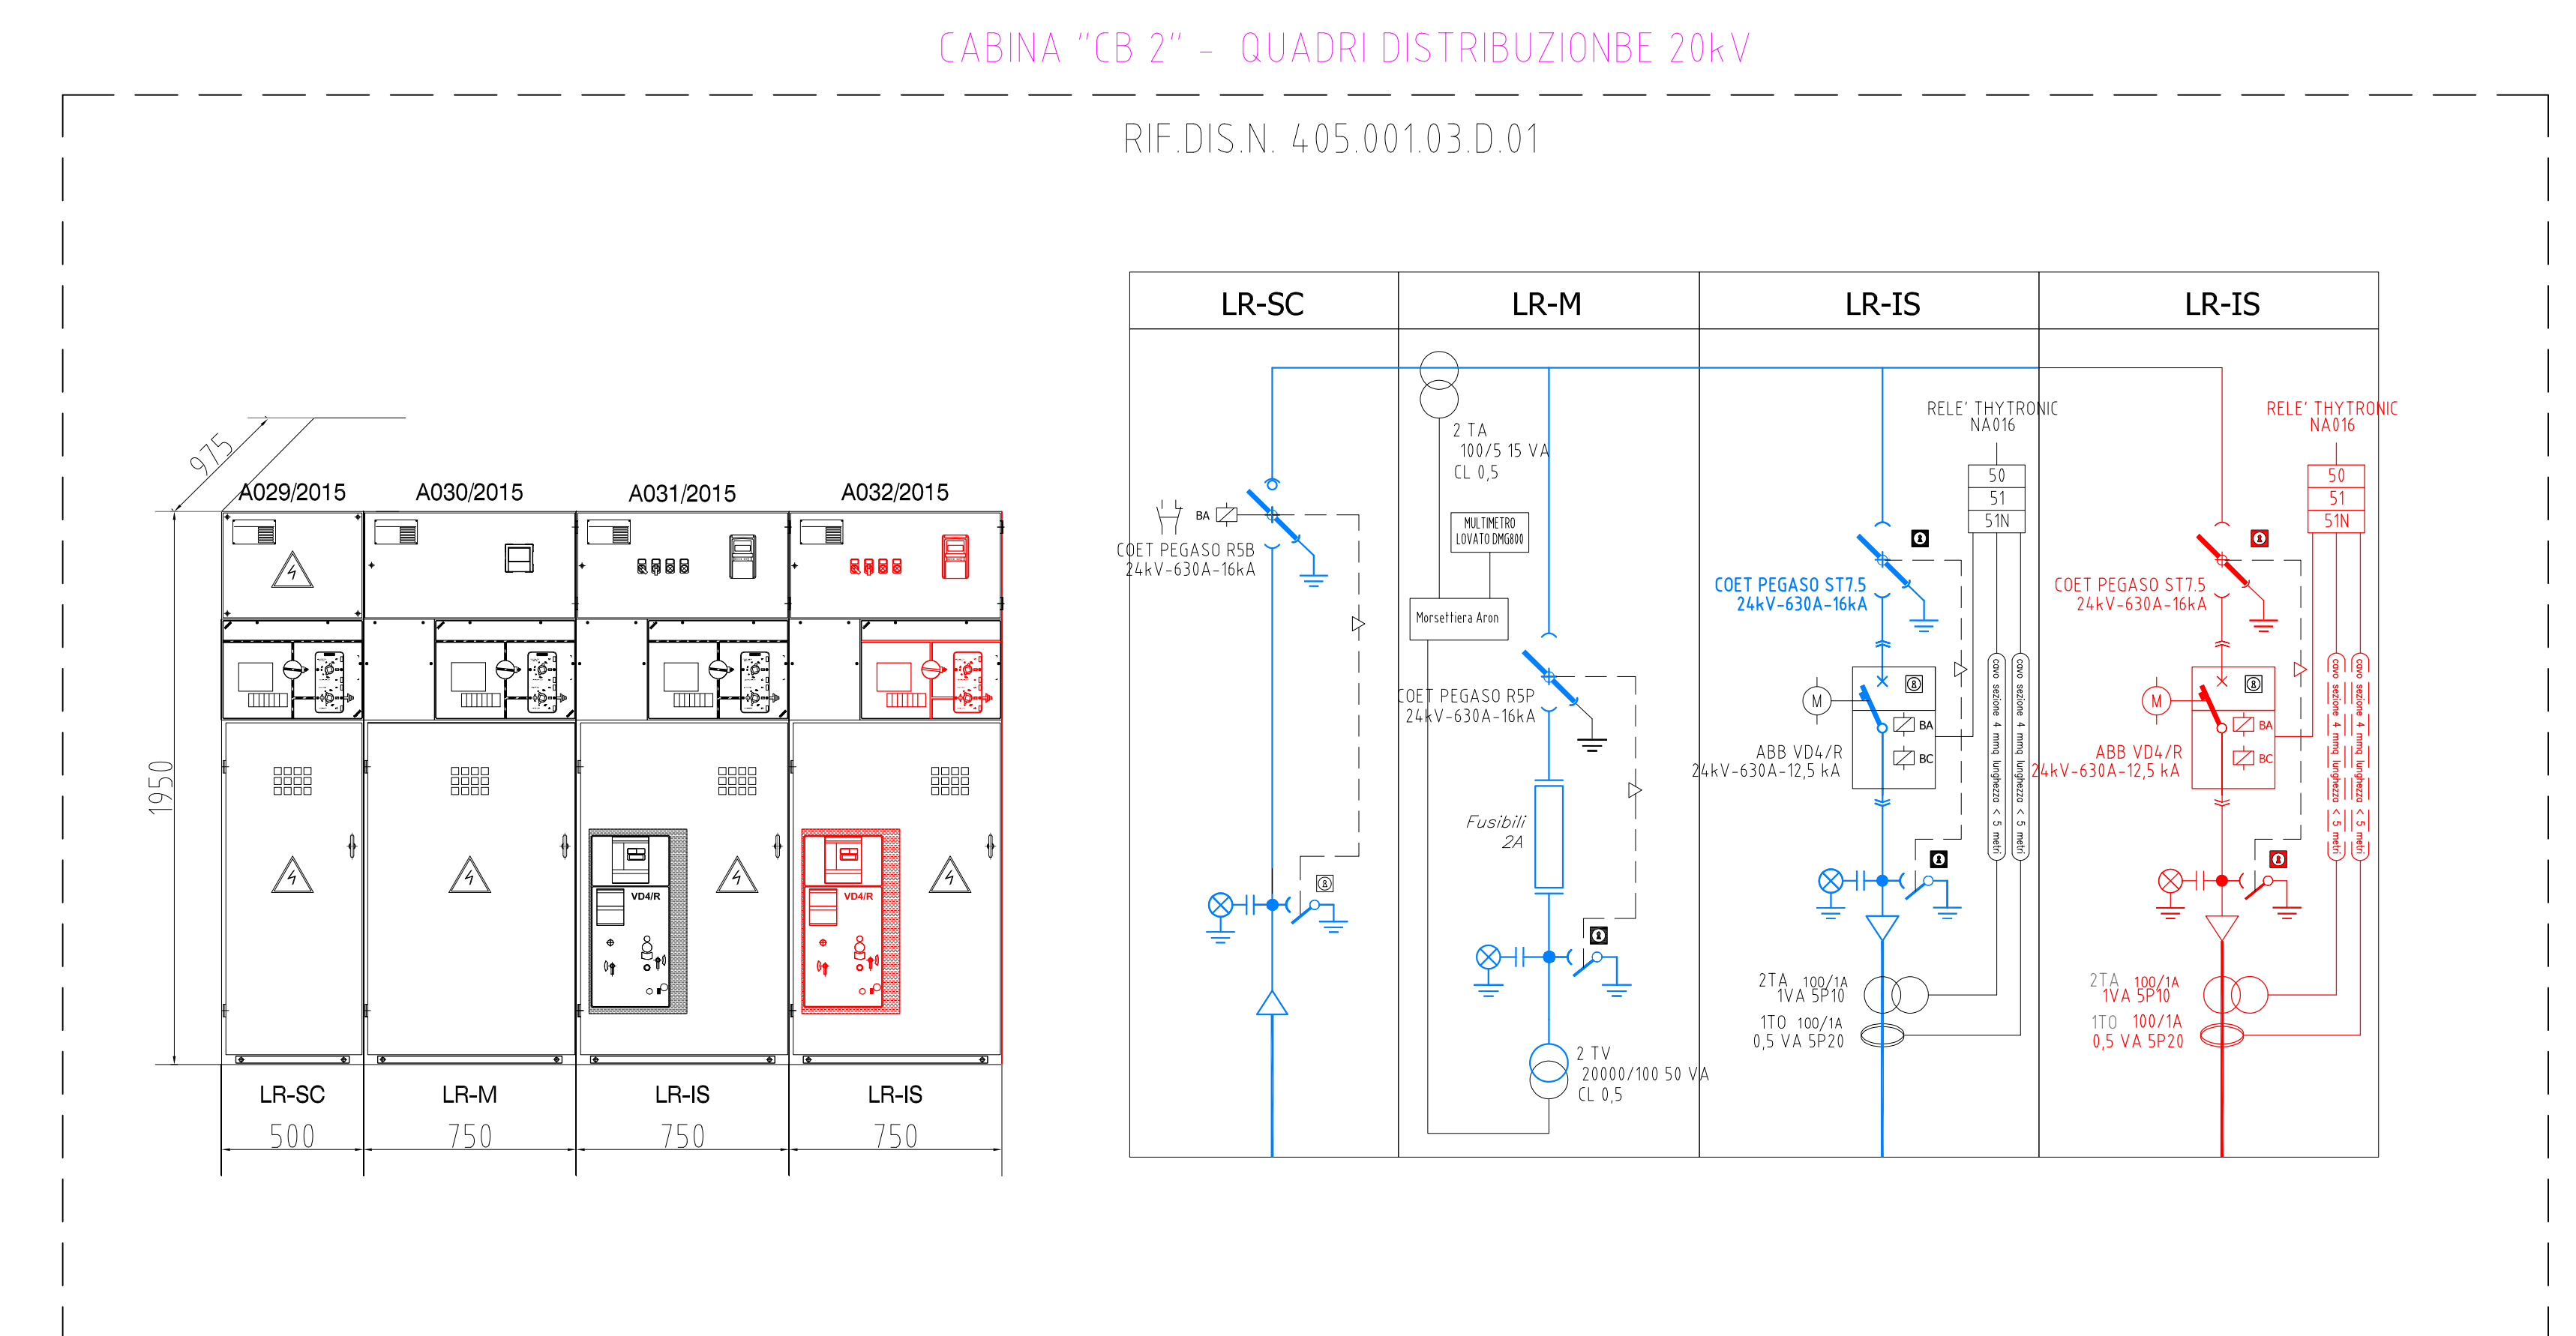
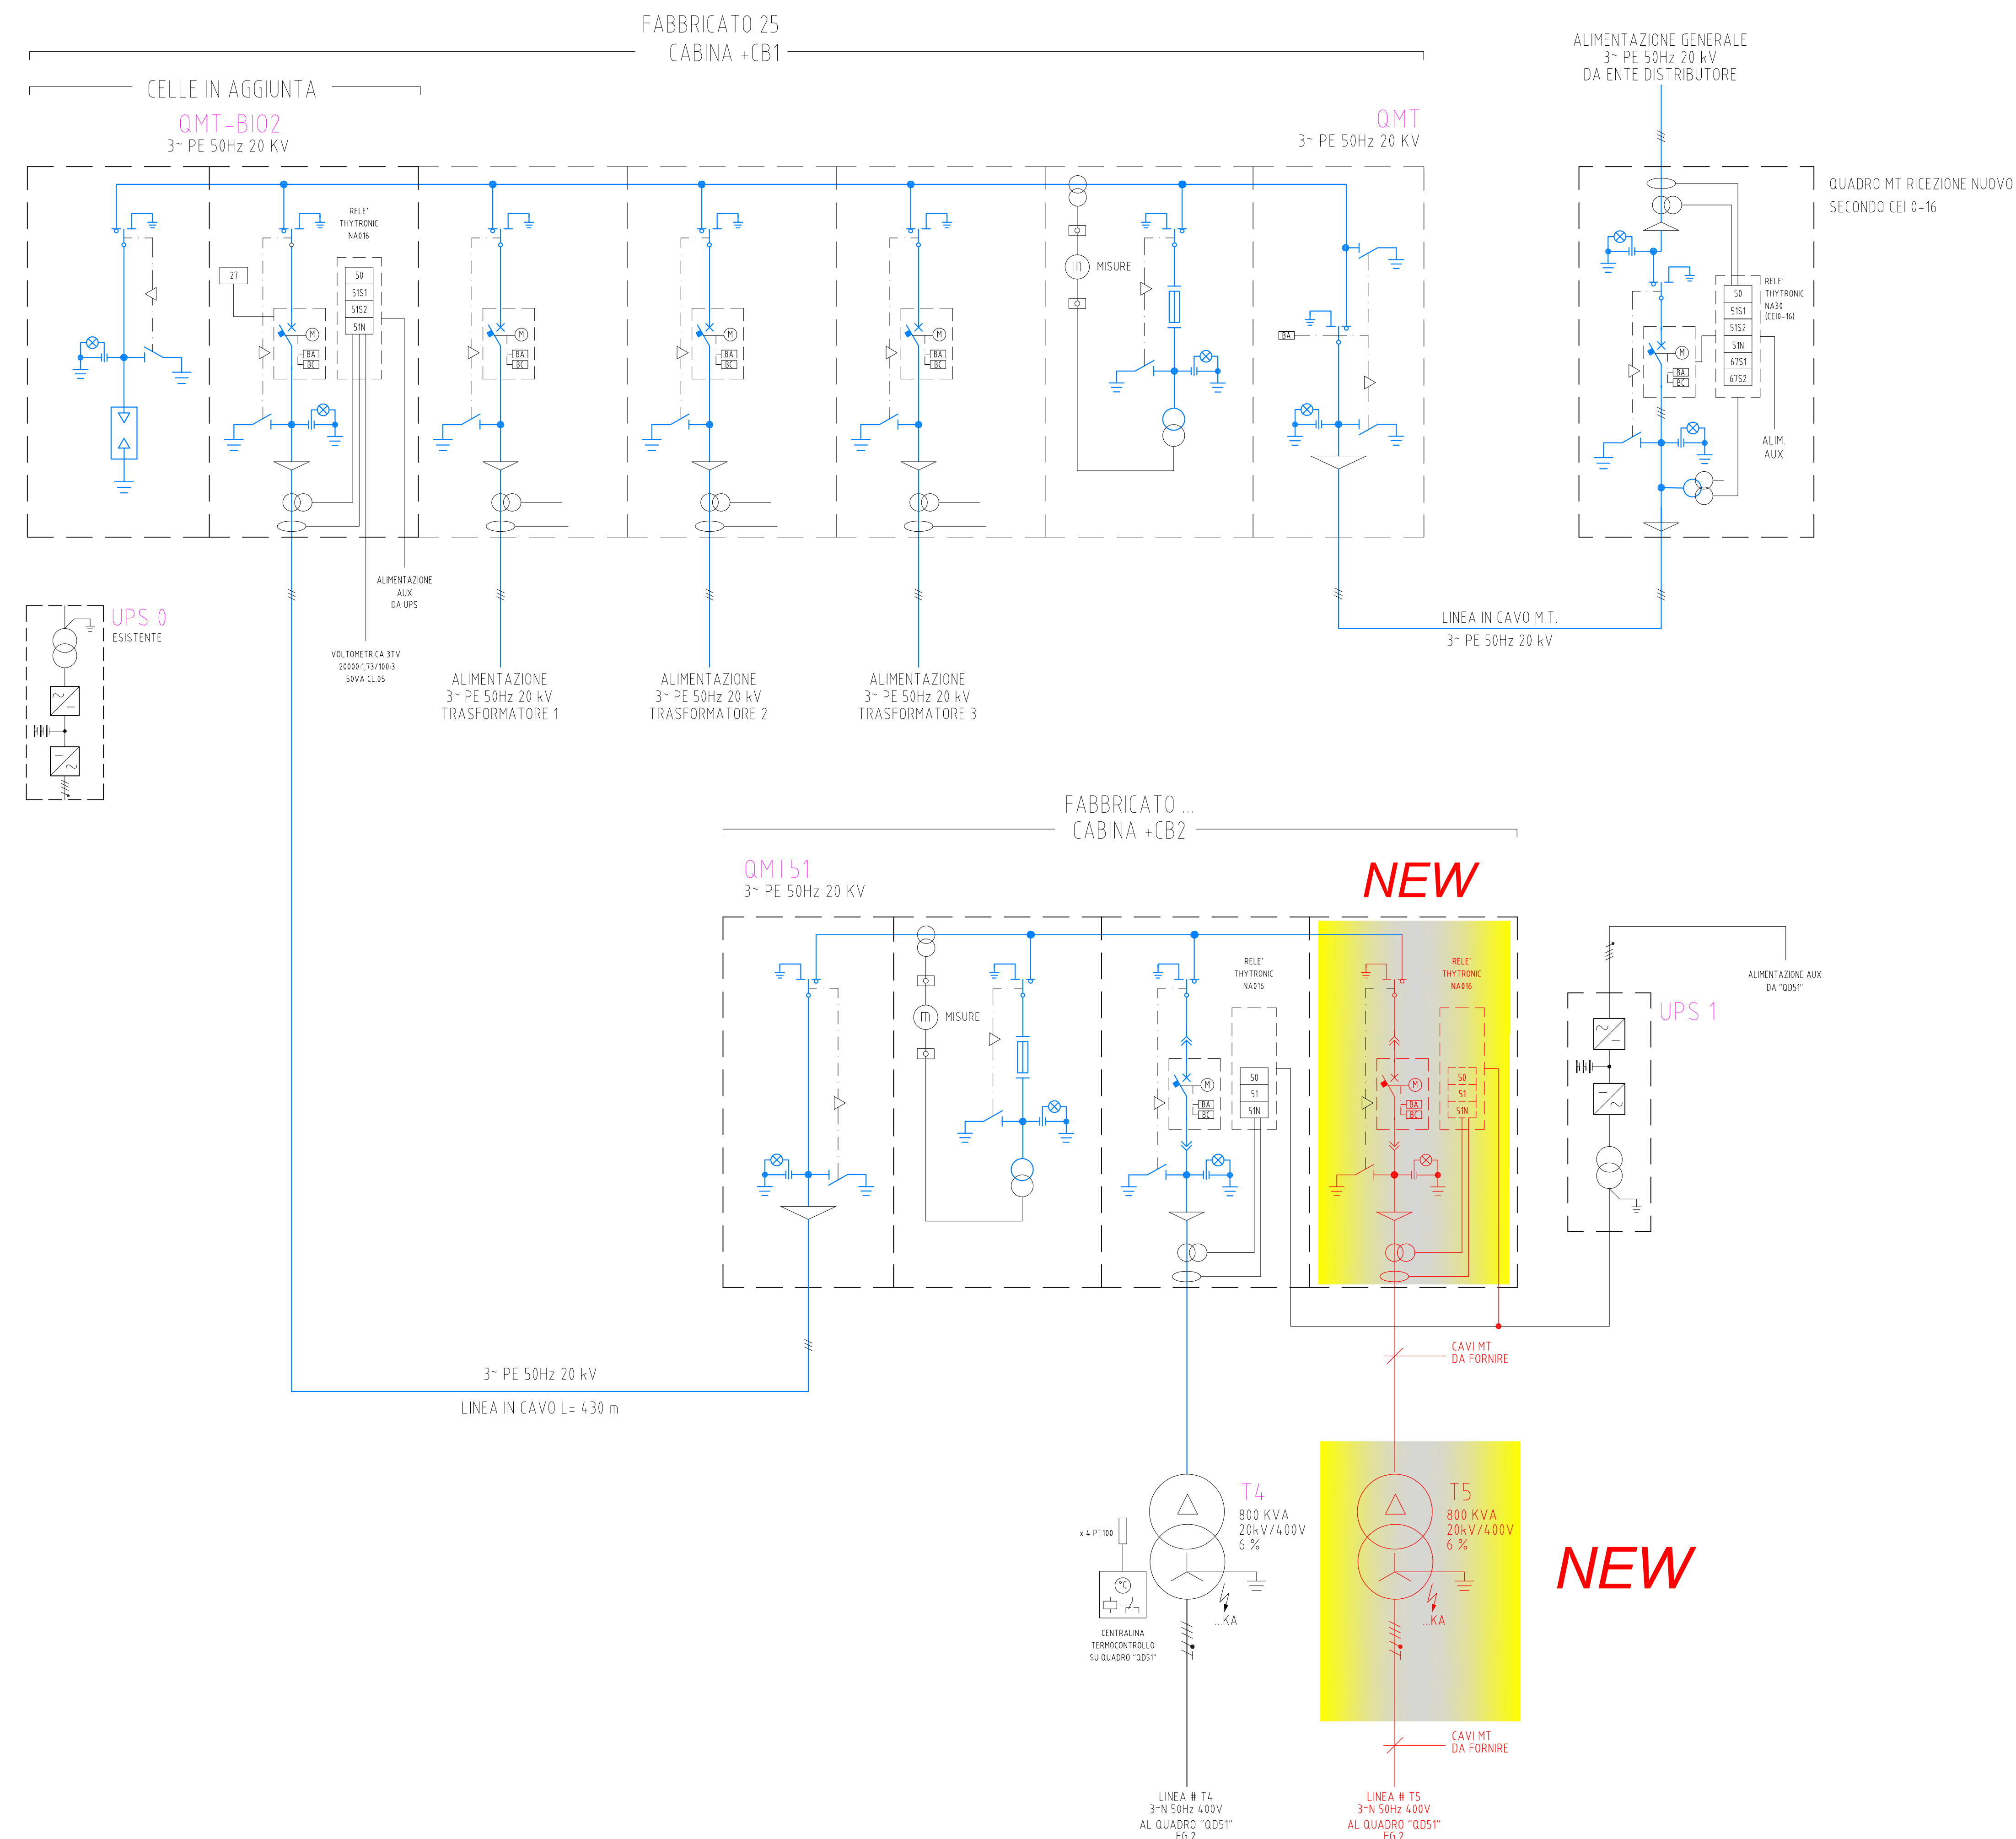


Foglio	DESCRIZIONE	
1	ADEGUAMENTI AREA BIO 2	SISTEMA DI MT
3	ADEGUAMENTI AREA BIO 2	TRASFORMATORE TS
4	ADEGUAMENTI AREA BIO 2	SISTEMA BT AREA BIO 2
5	ADEGUAMENTI AREA BIO 2	VISTA EQUIPAGGIAMENTI EL. BT AREA BIO 2
6	ADEGUAMENTI AREA BIO 2	AREA BIO 2 - AUTOMAZIONE
7	ADEGUAMENTI AREA BIO 2	LAVORI AREA BIO 2


LEGENDA
 – ADEG.: EQUIPAGGIAMENTO DA ADEGUARE
 – NEW : EQUIPAGGIAMENTO NUOVO

REV	DATE	SIGN	DATE	21/03/2022		DEP. LIGNANO ADEGUAMENTO AREA A BLO 2 SISTEMA DI PI		EDITH Group Waste & wastewater Project Udine-Italy	JOB N.	+	
			DRAW						DWG/N.	206.4.100.0	
			CHK						PG.	1	OF 6
			REV						FOUN	3	

TRASFORMATORE T5

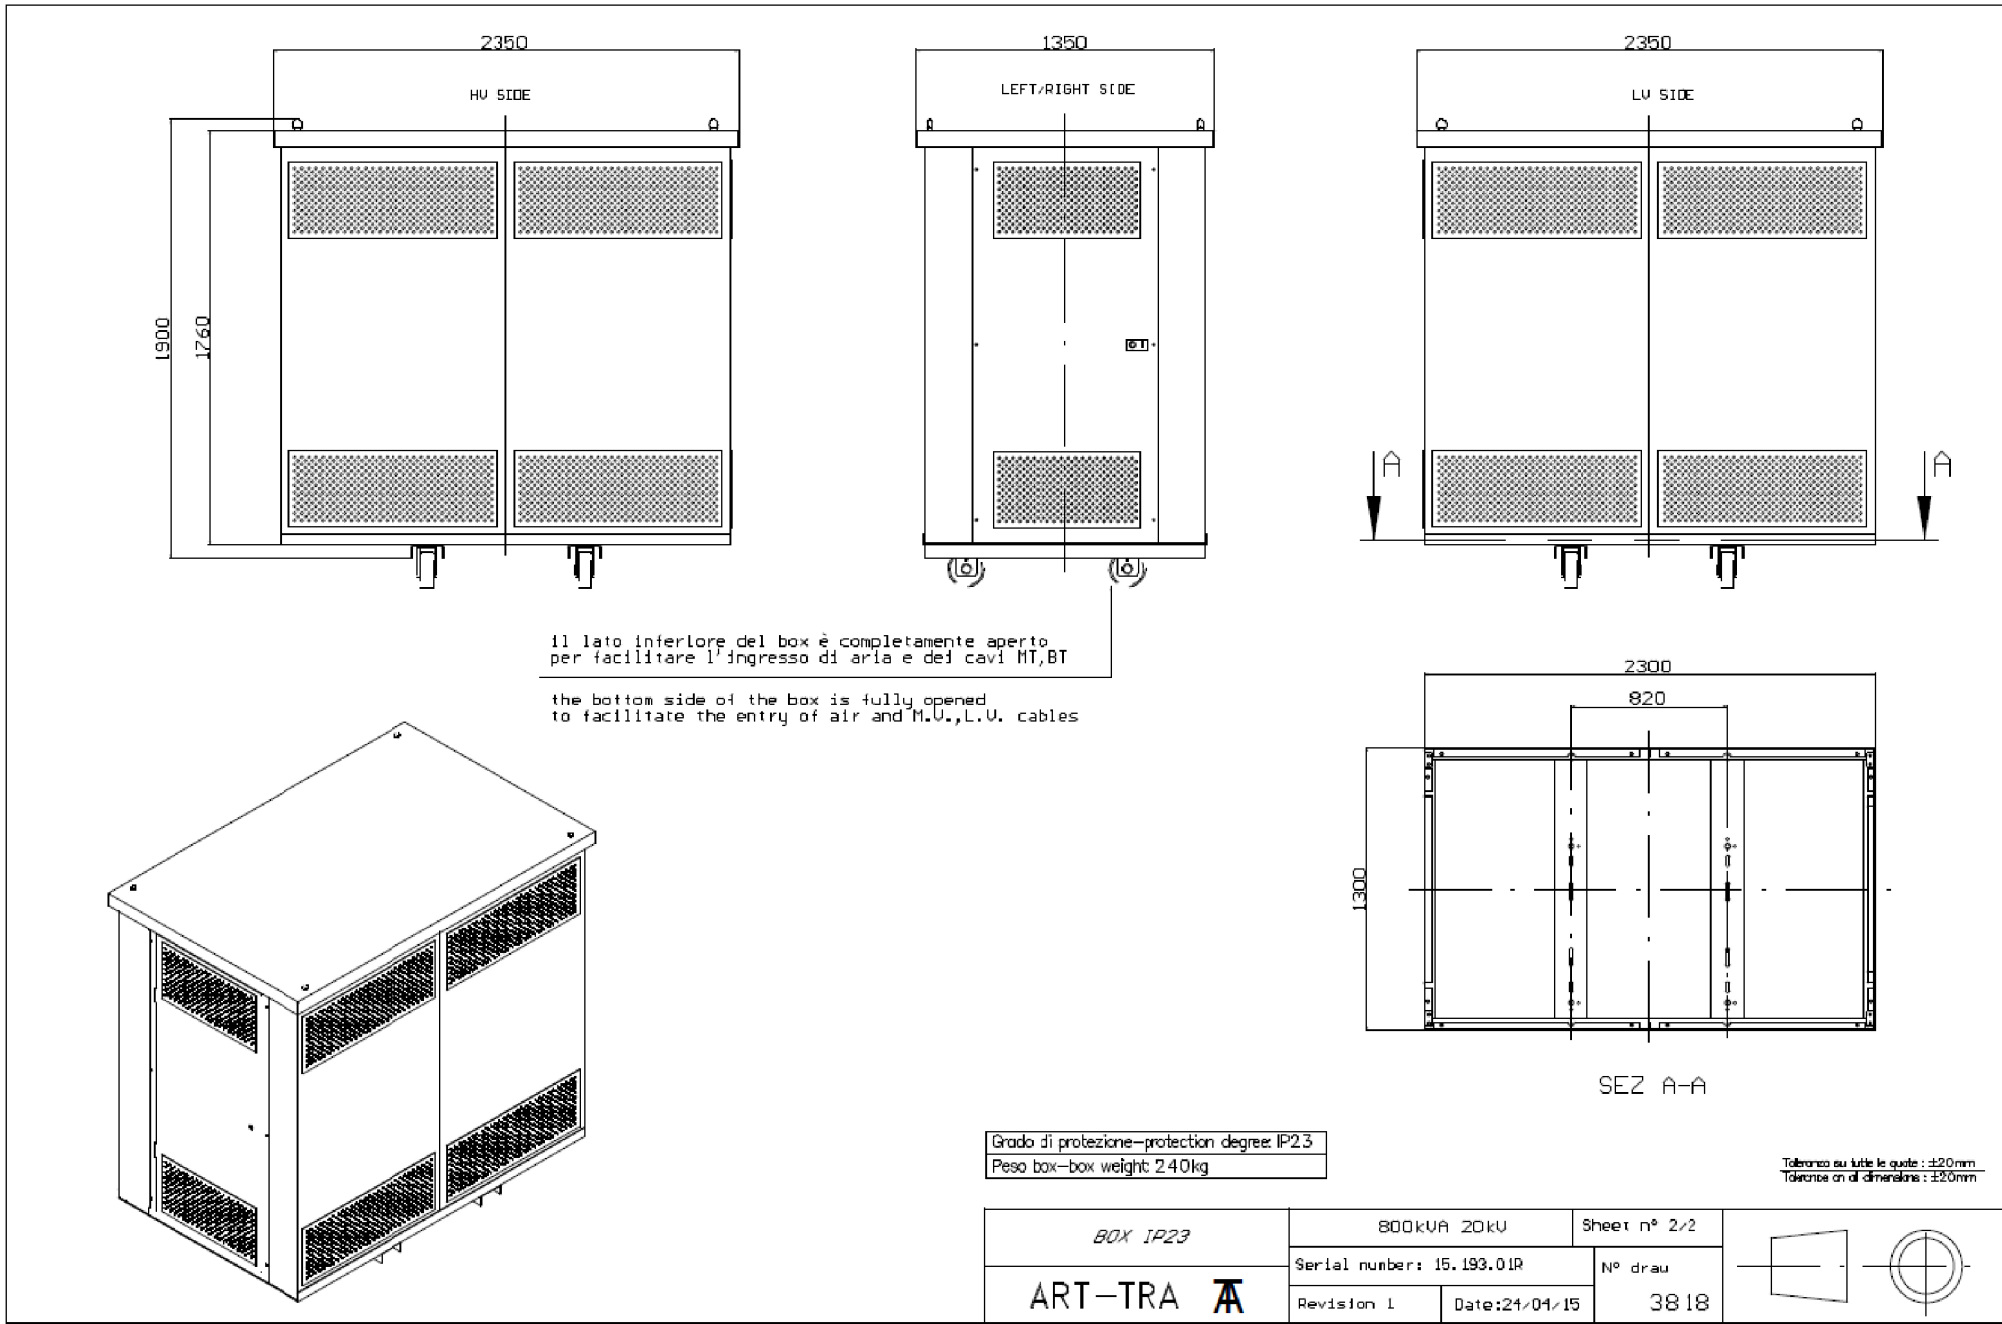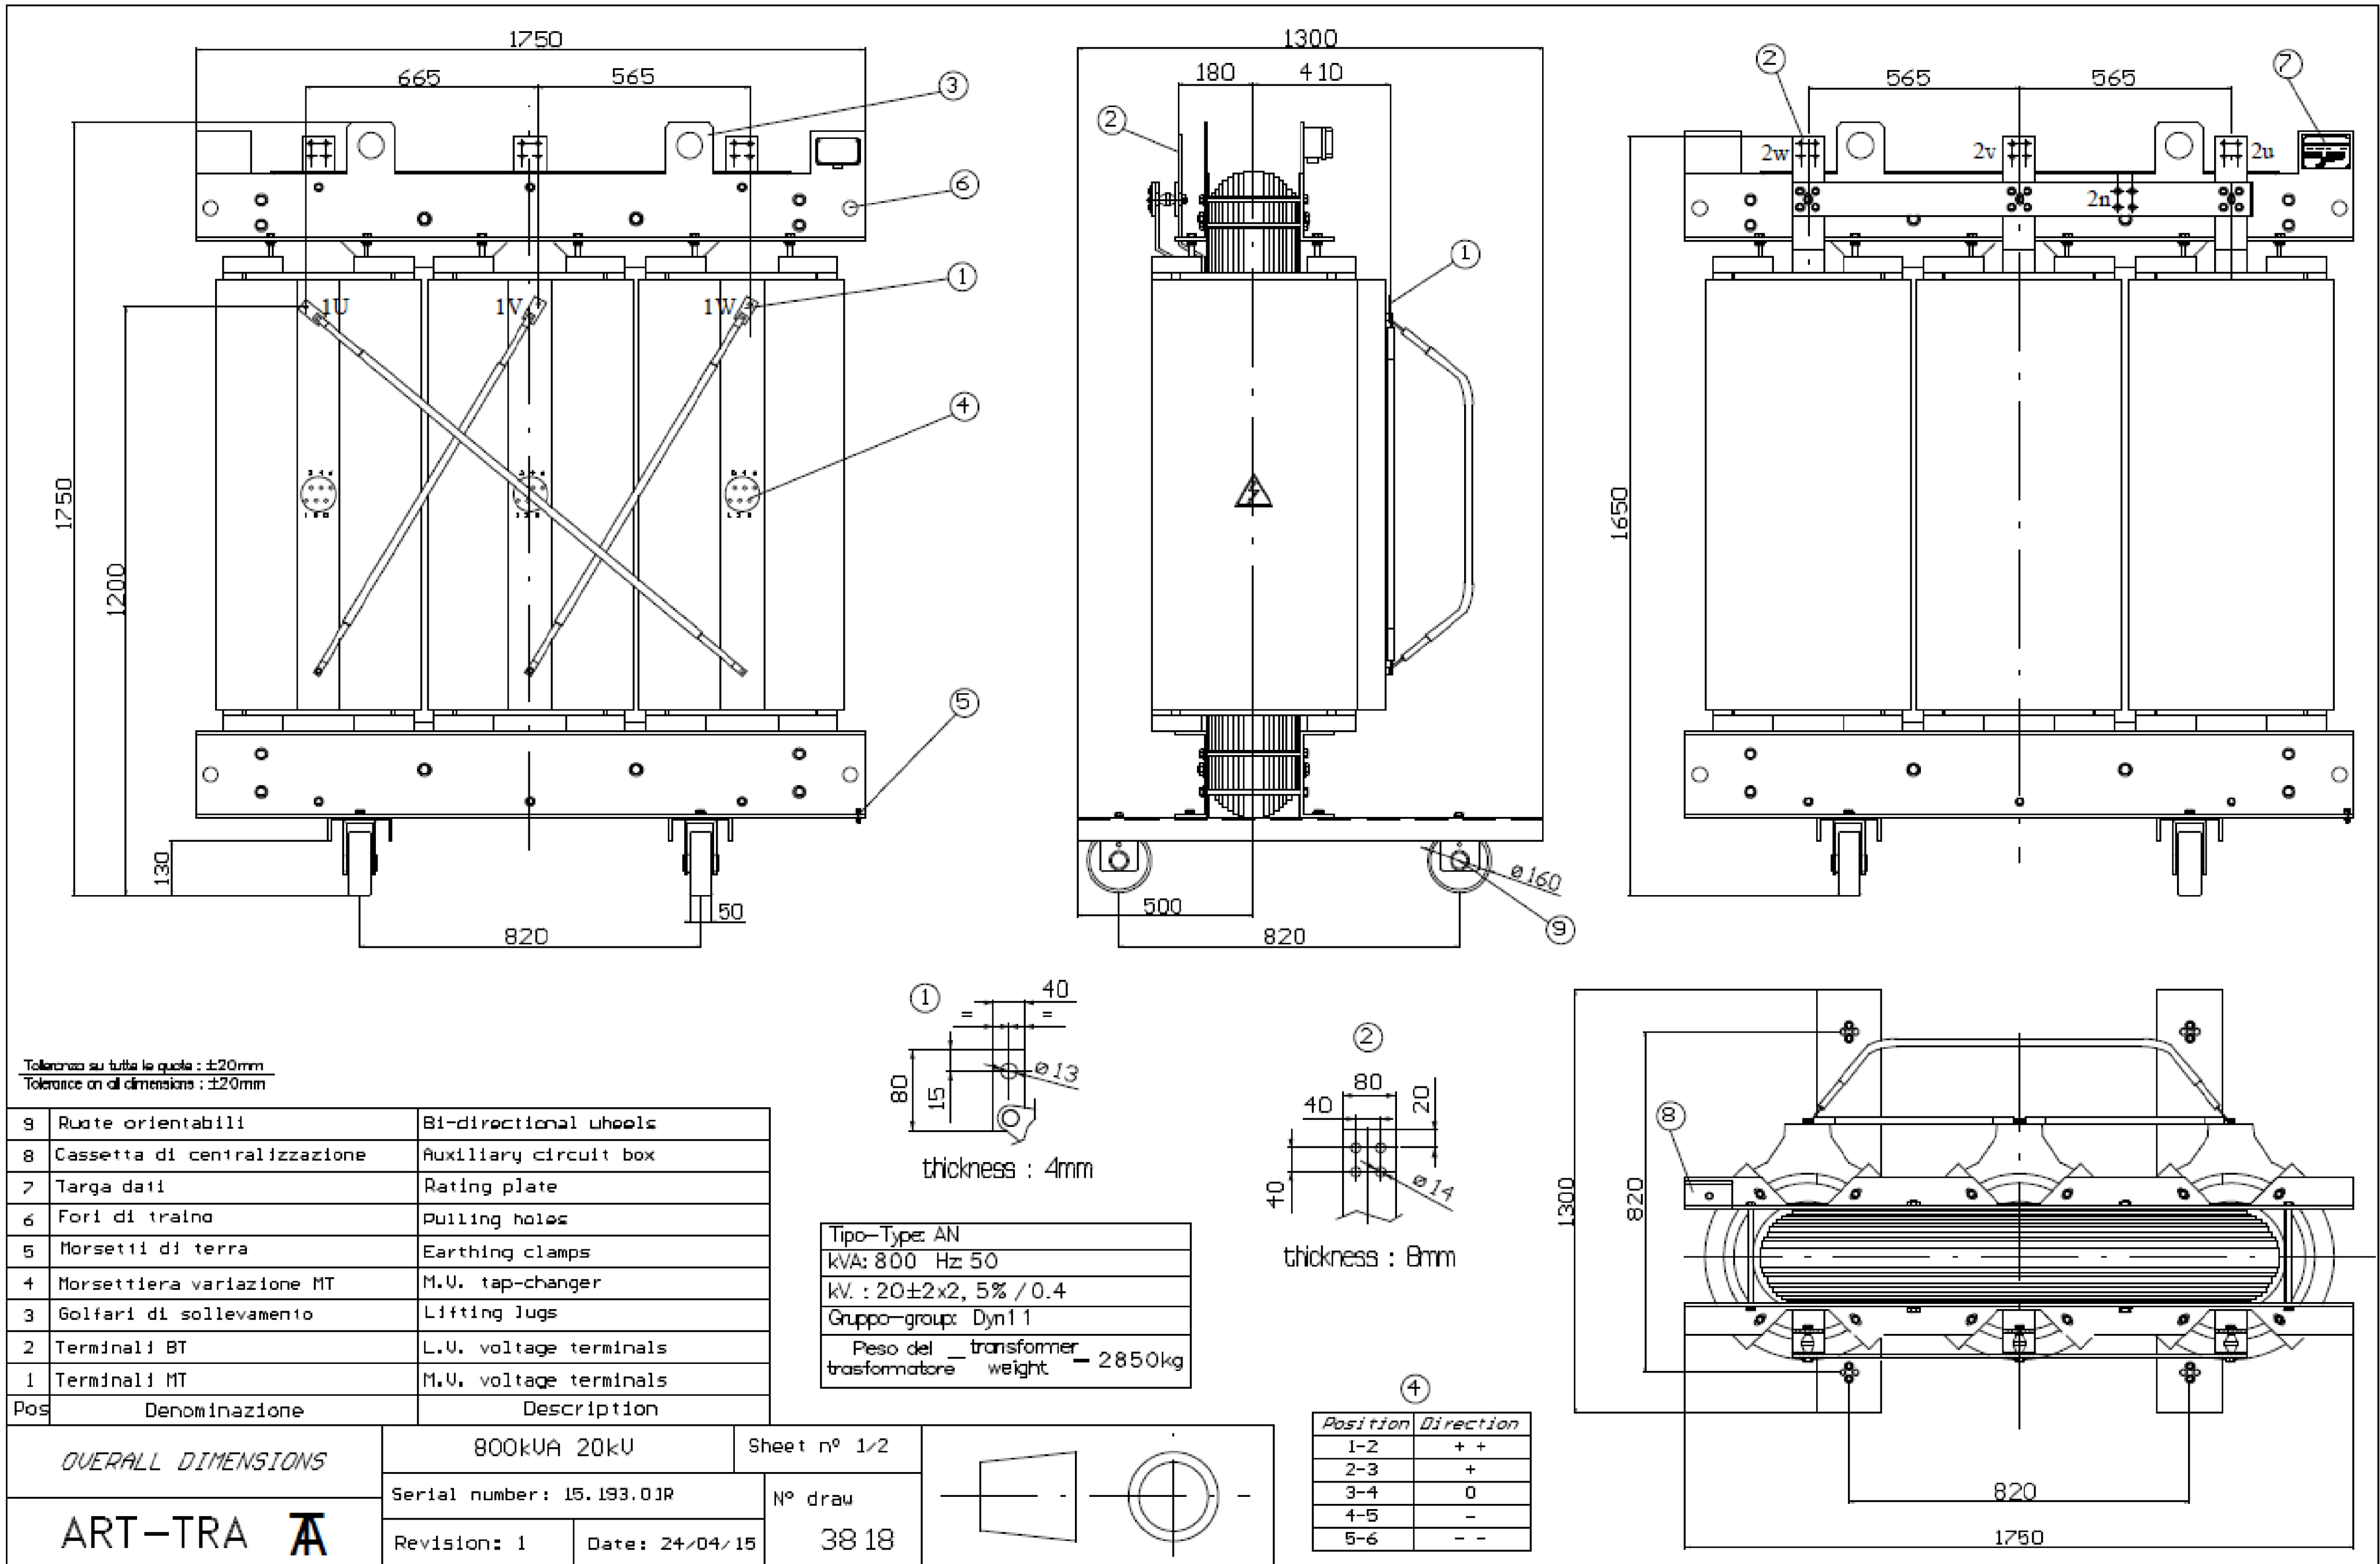

SISTEMA BT AREA BIO 2

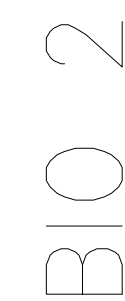

ELENCO EQUIPAGGIAMENTI ELETTRICI		
SIGLA	DESCRIZIONE	DIS N°
QMT0	QUADRO MT RICEZIONE ENEL	---
QMT1	CELLE MT PROTEZ. LINEA ALIM. IMP. SEZIONE BIO 2	---
QMT2	QUADRO MT IMPIANTO SEZIONE BIO 2	---
T4	TRASFORMATORE 800 KVA	---
QD51	QUADRO DISTRIBUZIONE BT	4.05.001.05.D.01
QP51	QUADRO BT MCC AREA BIO 2	4.05.001.06.D.01
QA51	QUADRO PLC	4.05.001.07.D.01
CL1	CASSETTA RIO & COM. LOC. POMPE	4.05.001.08.D.01
CL2	CASSETTA RIO COM. SEDIMENTATORE	4.05.001.09.D.01
CL2.1	CASSETTA COM. RASCHIAFANGO	SOLTECH
CL2.2	CASSETTA APPLICAZIONE PROFINET	4.05.001.11.D.01
CL3	CASSETTA RIO DISINFIEZIONE	4.05.001.10.D.01
QSS1	QUADRO SERVIZI IMPIANTO	--
QR51	QUADRO DI RIFASAMENTO	--
-	--	--
QP52	QUADRO BT MCC AREA BIO 1	NEW
CL4	CASSETTA RIO AREA SEDIMENTATORE CIRC. - BIO 2	NEW

REV	DATE	SIGN	DATE	21/03/2022		DEP. LIGNANO ADEGUAMENTI AREA B10 SISTEMA BT AREA BIOD 2	 EDITH Group Space & watermeter Project Udine-Italy	JOB N.	+		
OWN	GE			DWG/N				+			
CHK				206.4100.D				PG	4	OF	6
REV								FOLLOW	5		



REV	DATE	SIGN	DATE
			21/03/2022
		DWN	GE
		CHK	
		REV	




DEP. LIGNANO
ADEGUAMENTI AREA BIO 2
VISTA EQUIPAGGIAMENTI EL. BT AREA BIO 2



JOB N.	*
DWG N.	=
PG.	5 OF 6
FOLLOW	6

RETI PROFINET & PROFIBUS

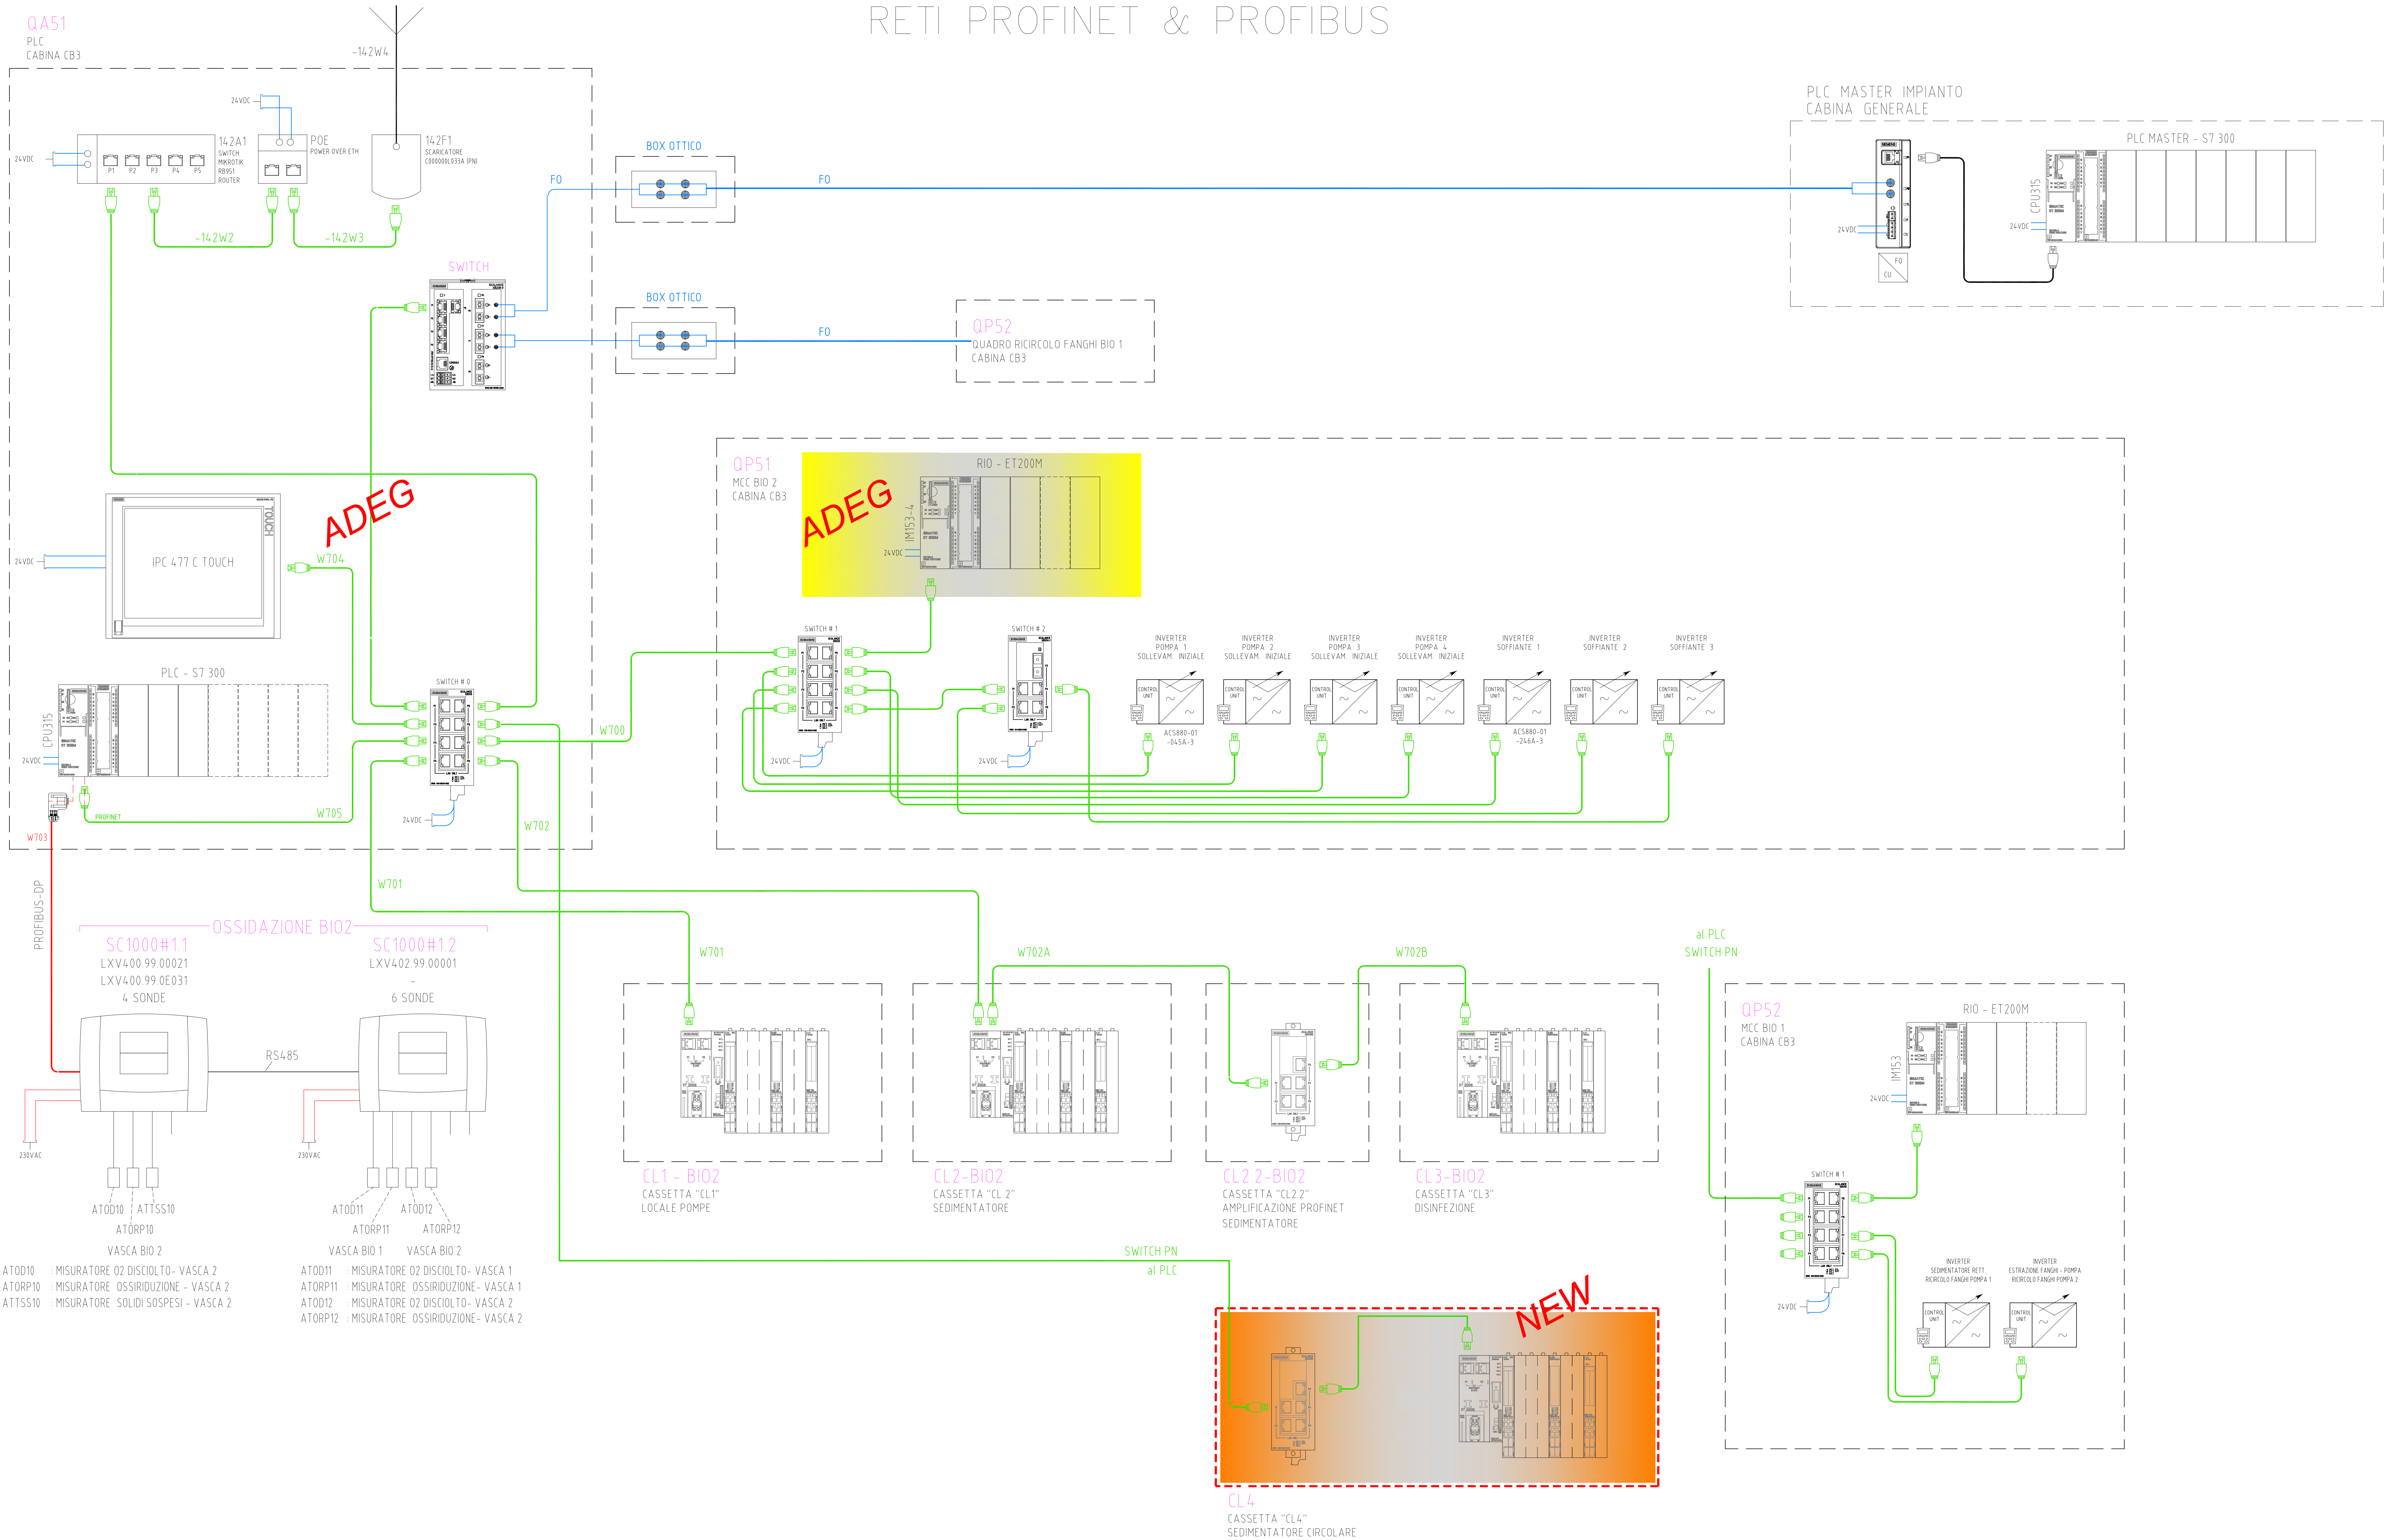

REV	DATE	SIGN	DATE
			21/03/2022



DEP. LIGNANO
ADEGUAMENTI AREA BIO 2
AREA BIO 2 - AUTOMAZIONE



JOB N.	
DWG N.	206.4100.D
PG.	6 OF 6
FOLLOW	7

