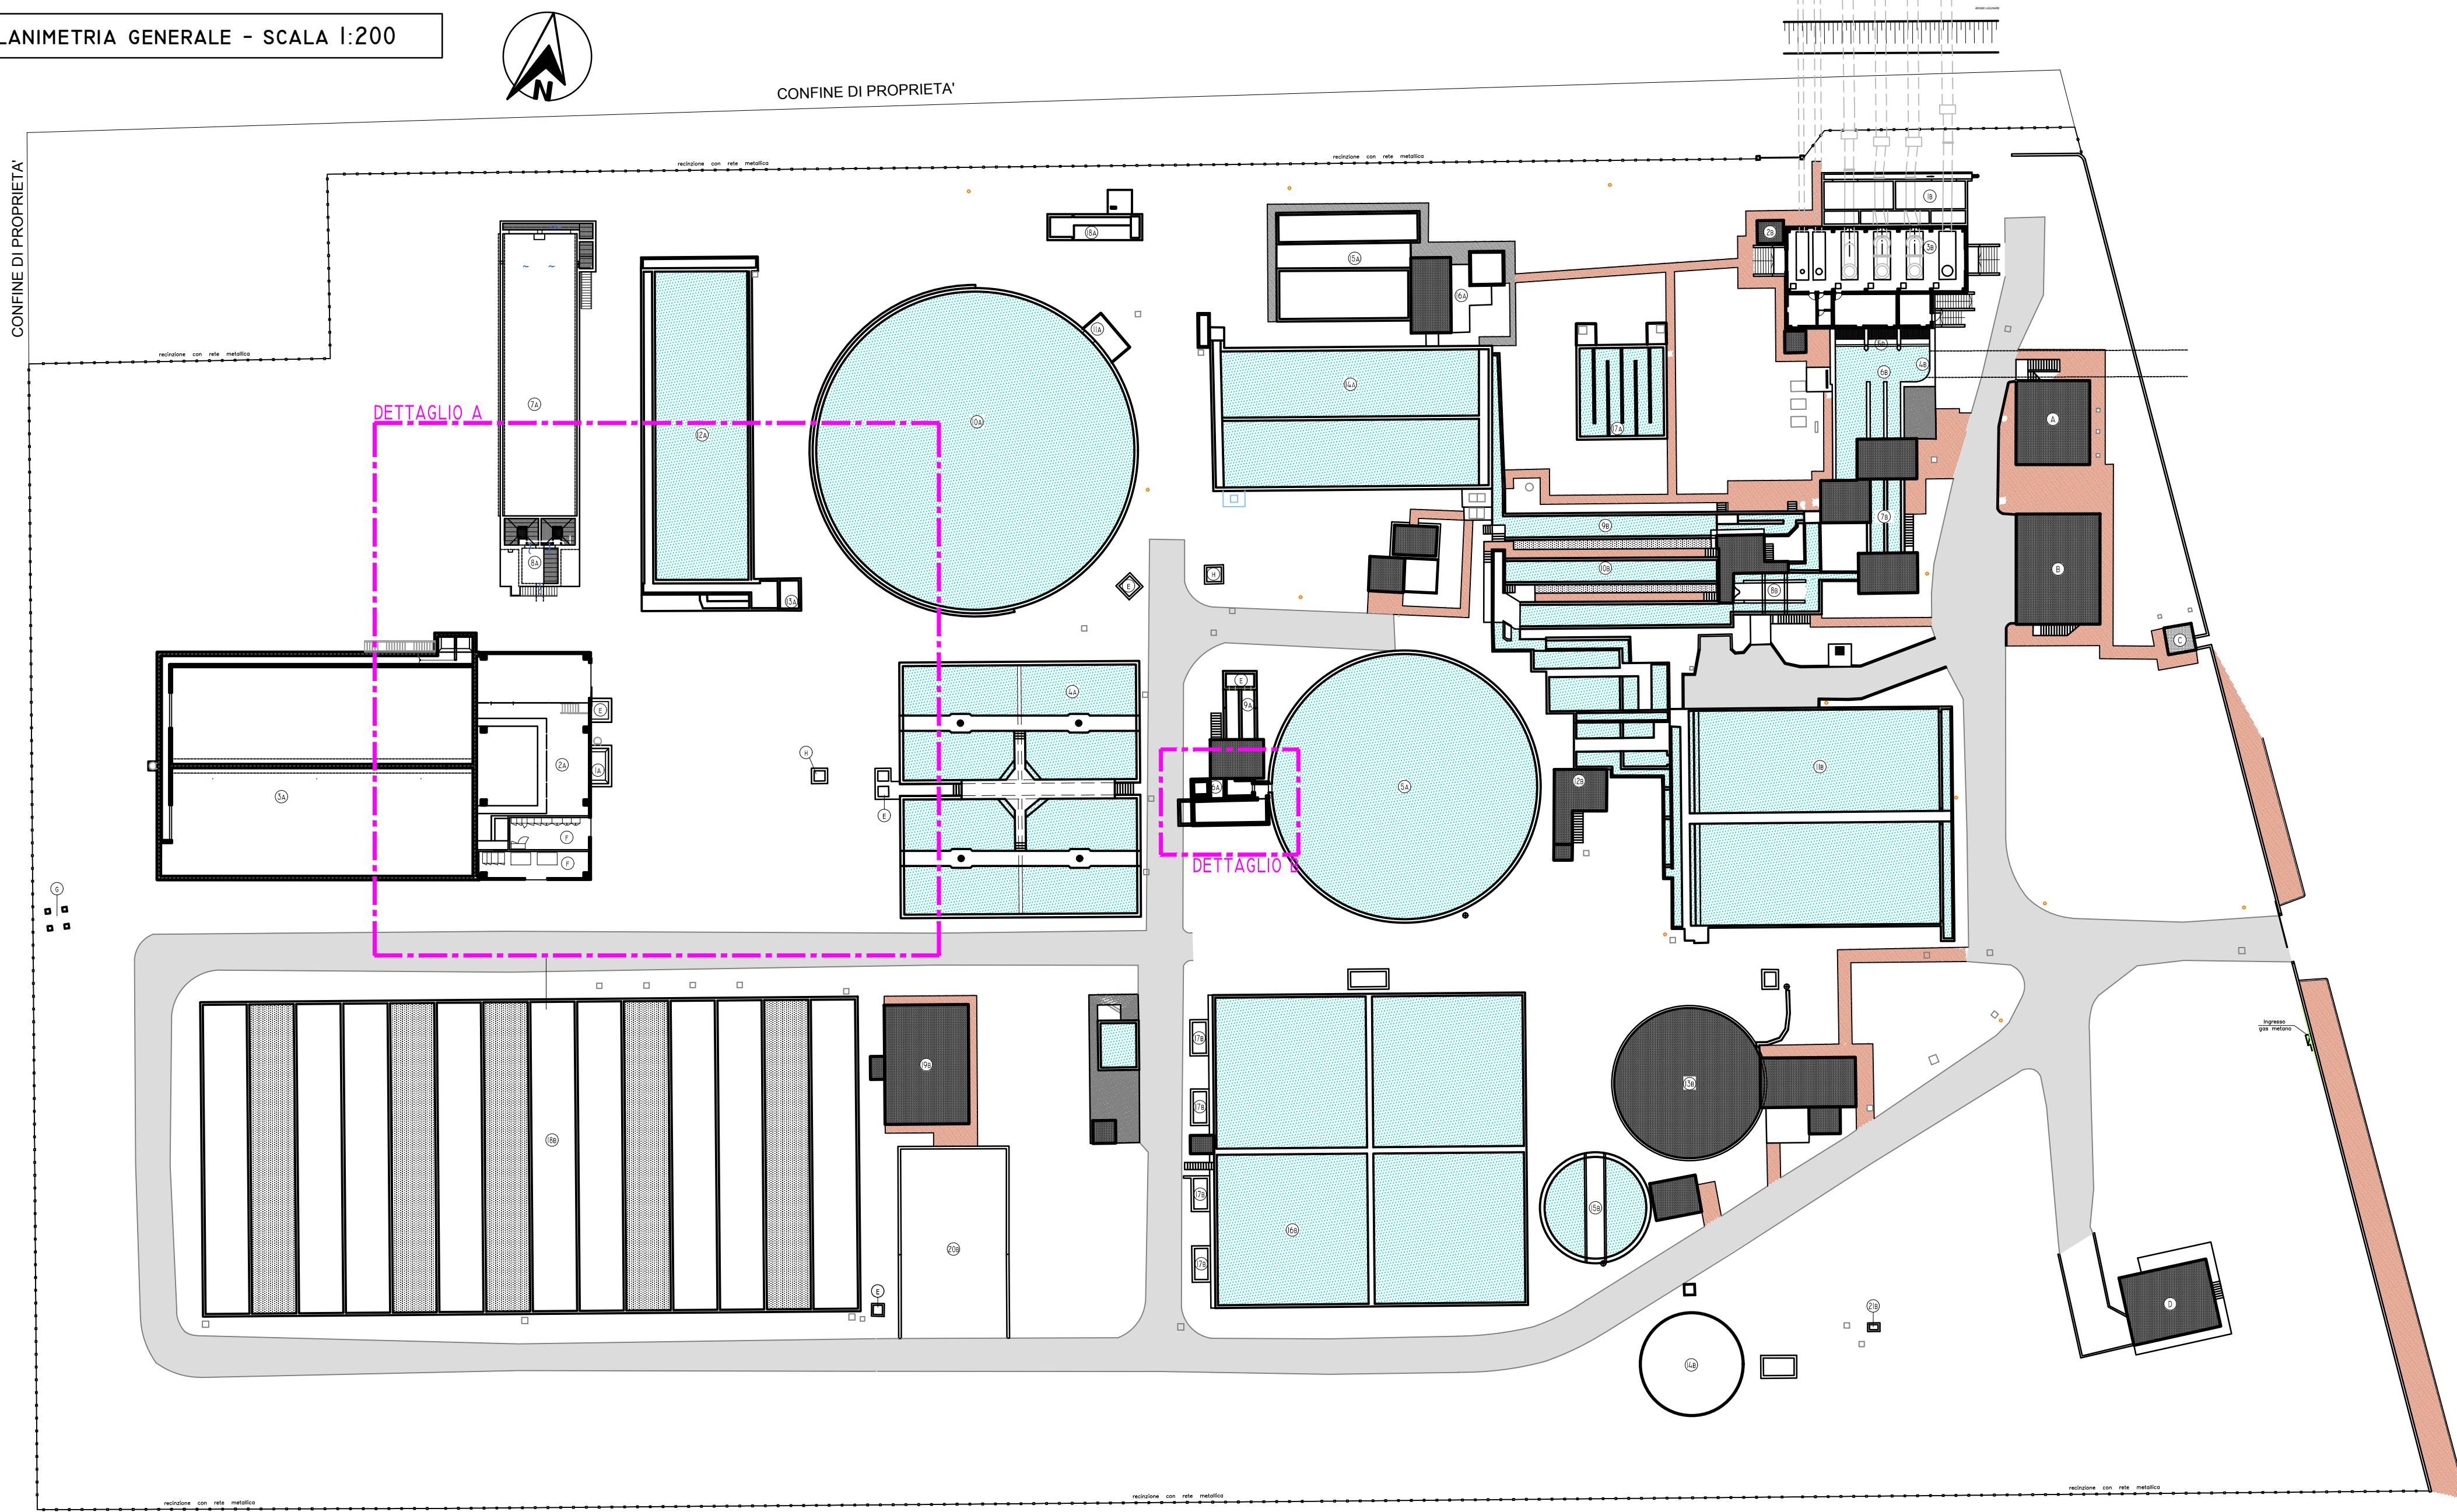




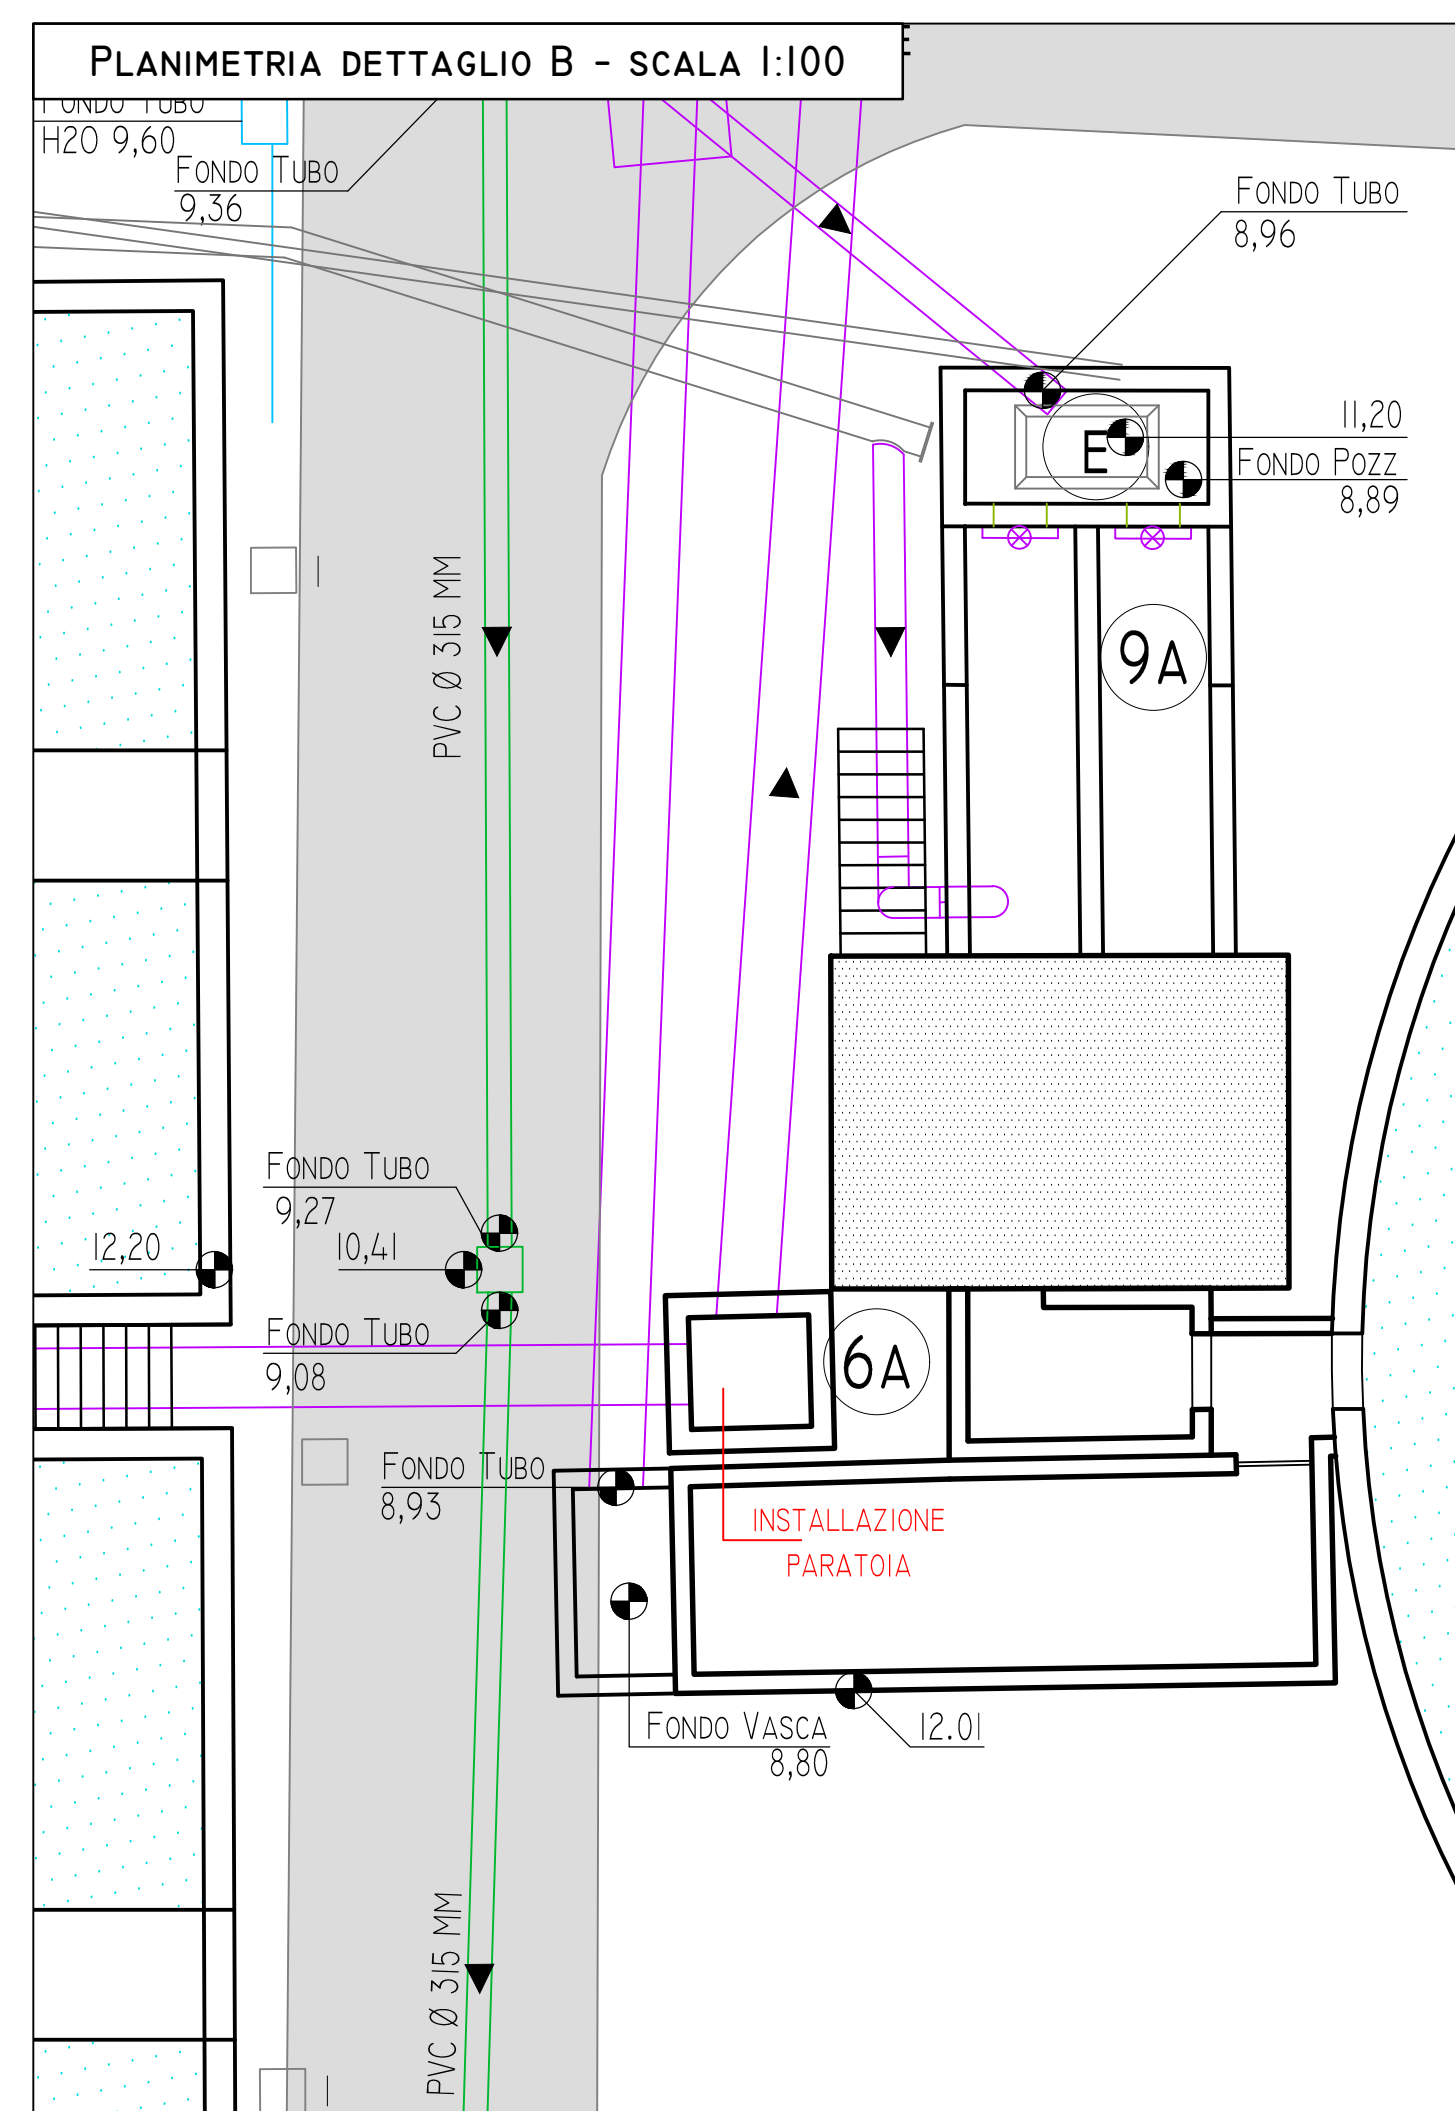
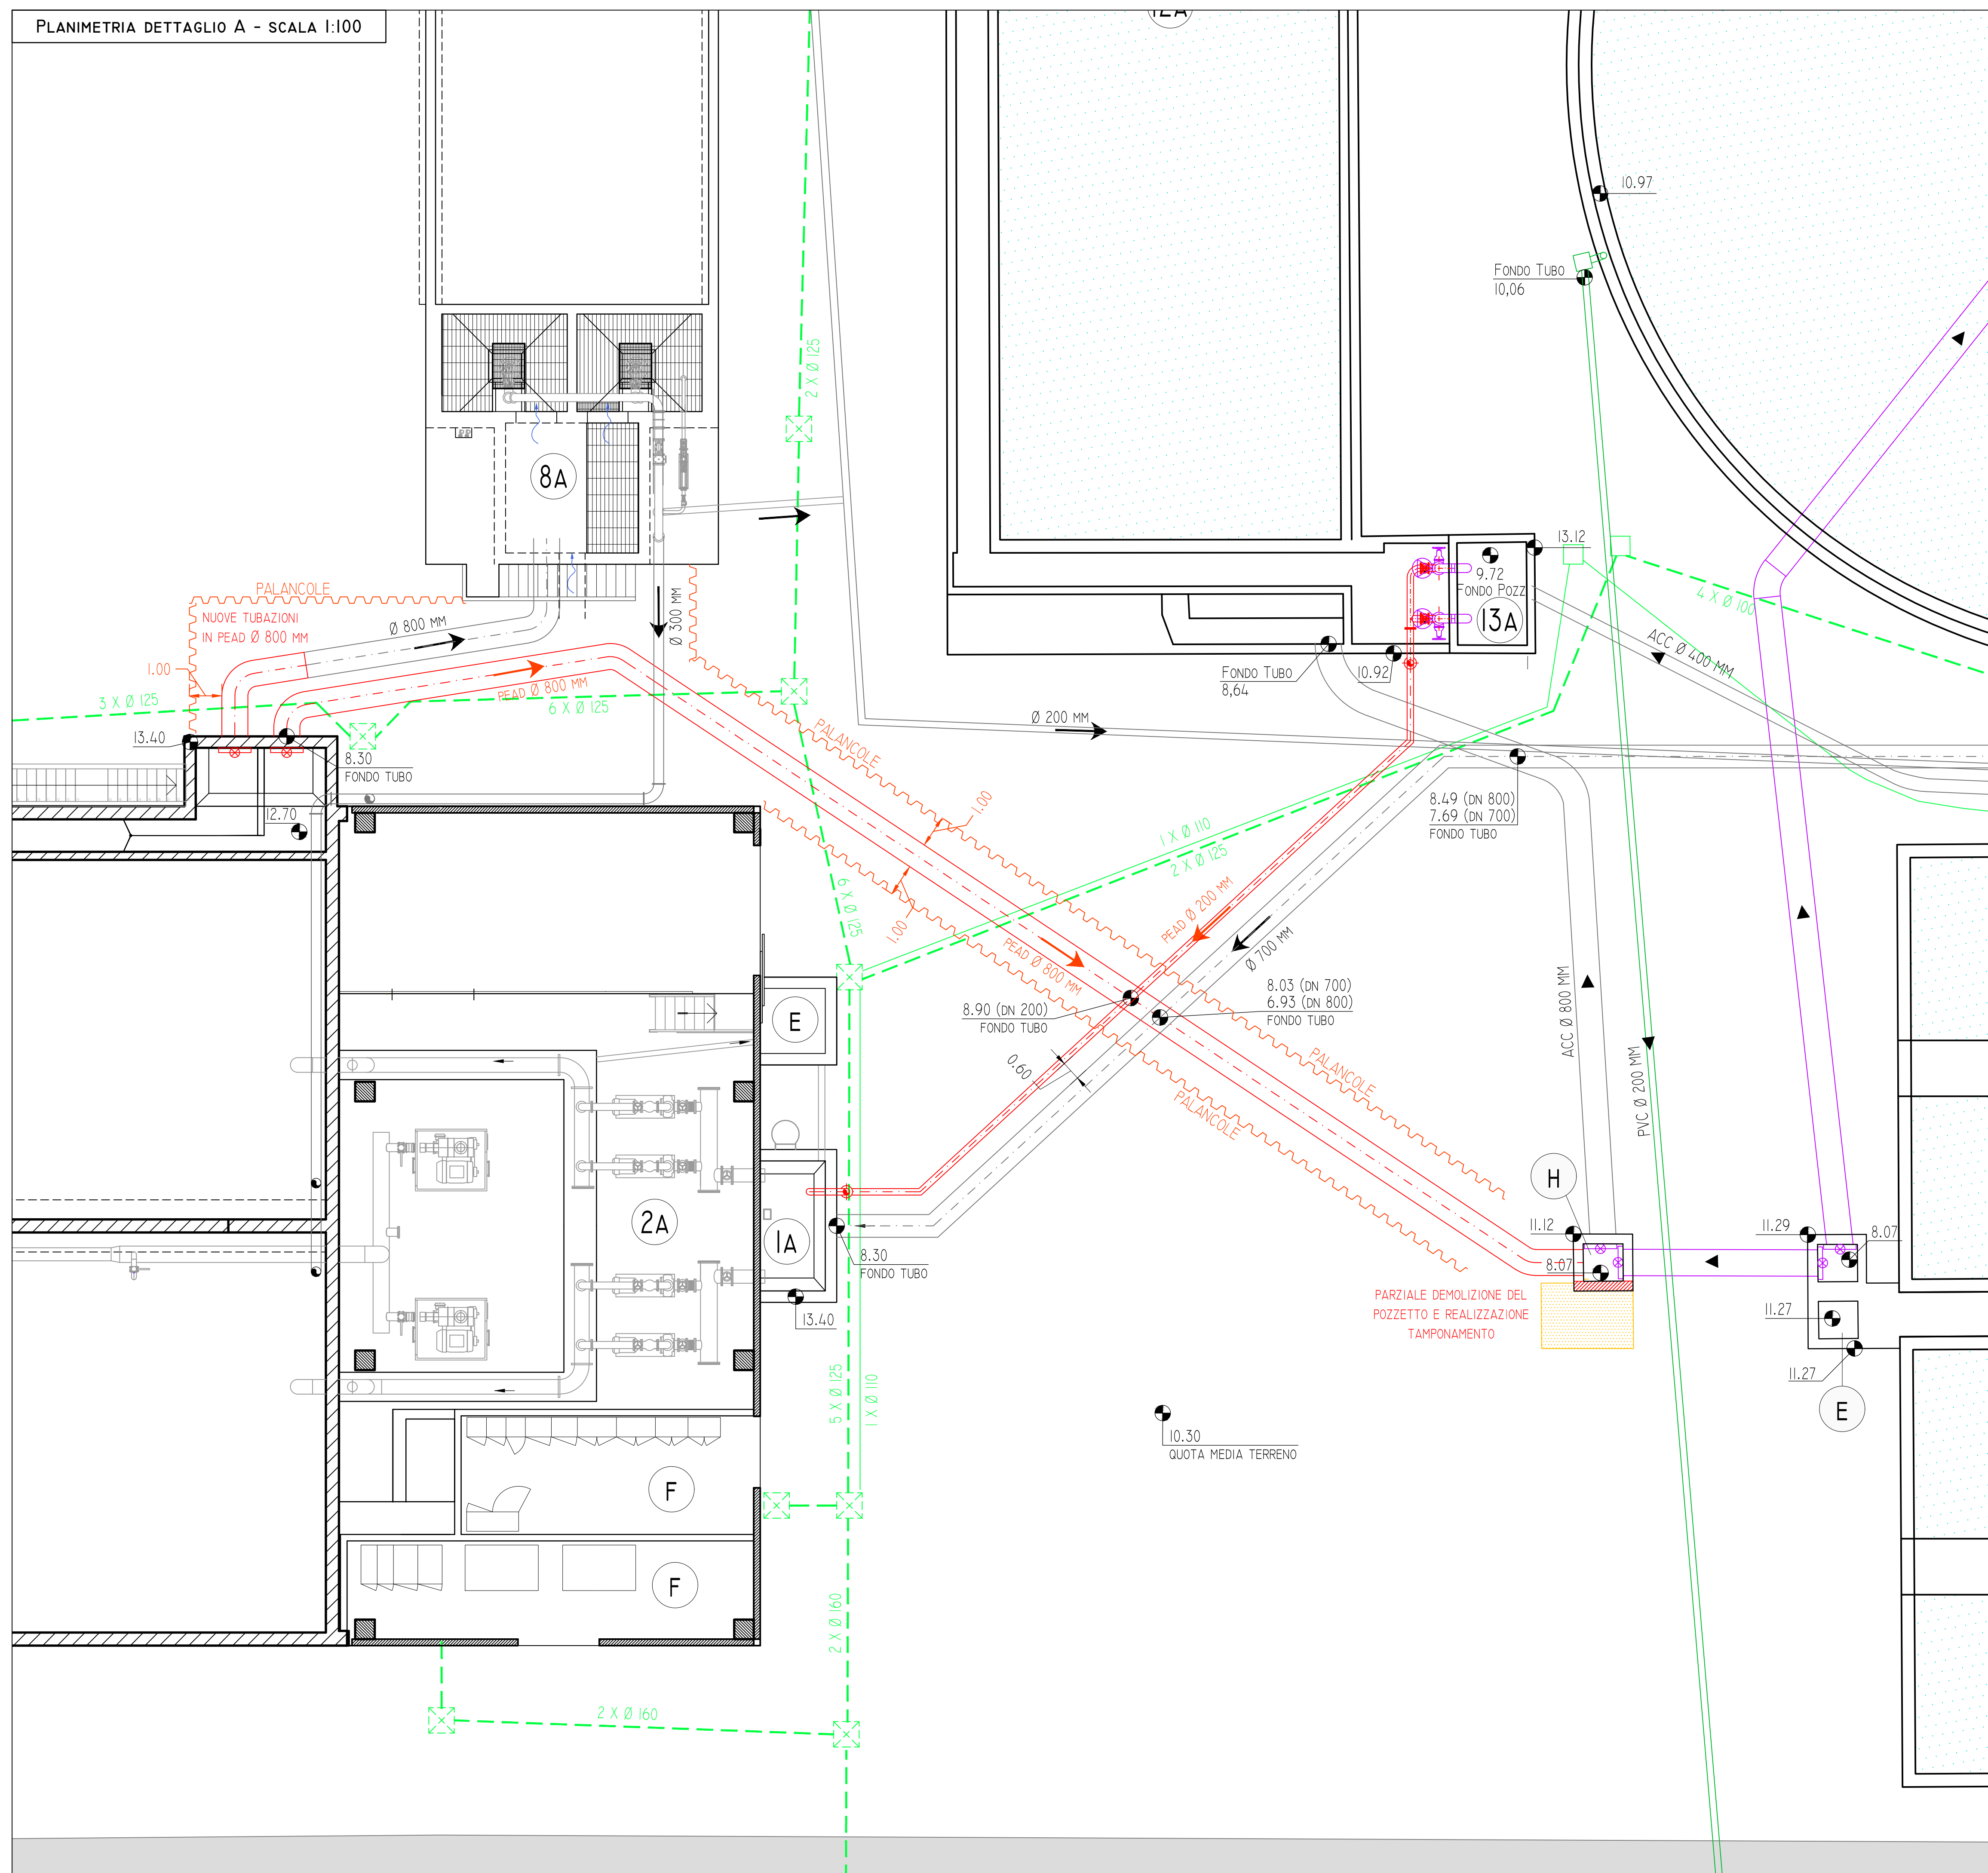
## LEGENDA

|  |                                  |
|--|----------------------------------|
|  | PERCORSO PEDONALE                |
|  | PERCORSO STRADALE                |
|  | FABBRICATI                       |
|  | AREE PAVIMENTATE IN CALCESTRUZZO |
|  | CAVODOTTO IMPIANTO ELETTRICO     |
|  | CAVODOTTO FIBRA OTTICA           |

## LEGENDA

|       |                                                                          |
|-------|--------------------------------------------------------------------------|
| (1B)  | CONDOTTE DI SCARICO                                                      |
| (2B)  | AUTOCLAVE POMPAIO                                                        |
| (3B)  | GRIGLIO PER IL SOLLEVAMENTO DELLE ACQUE METEORICHE                       |
| (4B)  | COLLETTORE D'INGRESSO                                                    |
| (5B)  | GRIGLIATURA GROSSOLANA DELLE ACQUE METEORICHE                            |
| (6B)  | VASCHE D'INVASO                                                          |
| (7B)  | STAZIONE DI SOLLEVAMENTO A COLLEE ACQUE METEORICHE                       |
| (8B)  | ROTOSTACCIATURA                                                          |
| (9B)  | DESABBIATURA DELLE ACQUE METEORICHE                                      |
| (10B) | DESABBIATURA DELLE ACQUE REFLUE                                          |
| (11B) | VASCHE DI DECANTAZIONE                                                   |
| (12B) | POMPAIO DEI FANGHI DALLA VASCA DI DECANTAZIONE ALL'UNITA' DI ISPESIMENTO |
| (13B) | DIGESTORE ANAEROBICO                                                     |
| (14B) | GASOMETRO                                                                |
| (15B) | PRE-SPRESSORE                                                            |
| (16B) | POST-SPRESSORE                                                           |
| (17B) | VALVOLA                                                                  |
| (18B) | LETTI DI ESSICCAMENTO                                                    |
| (19B) | DISCRATAZIONE DEI FANGHI                                                 |
| (20B) | PIAZZOLA SCARICO DEI FANGHI DISCRATATI                                   |
| (21B) | TORCIA                                                                   |

|       |                                                                   |
|-------|-------------------------------------------------------------------|
| (1A)  | POZZETTO DI ARRIVO REFLUI                                         |
| (2A)  | POMPAIO DEI REFLUI PER ALIMENTAZIONE DELL'IMPIANTO DI TRATTAMENTO |
| (3A)  | COMPARTO BIOLOGICO                                                |
| (4A)  | COMPARTO BIOLOGICO                                                |
| (5A)  | SEDIMENTAZIONE PRIMARIA                                           |
| (6A)  | POMPAIO DEI FANGHI DI SUPERIO DEL TRATTAMENTO                     |
| (7A)  | SEDIMENTAZIONE SECONDARIA                                         |
| (8A)  | RICIRCOLO FANGHI                                                  |
| (9A)  | RICIRCOLO DEI FANGHI CON COOLEE                                   |
| (10A) | SEDIMENTAZIONE SECONDARIA                                         |
| (11A) | SCARICO ACQUE CHIAFFICATE                                         |
| (12A) | SEDIMENTAZIONE SECONDARIA                                         |
| (13A) | POMPAIO DEI FANGHI DALLA VASCA DI SEDIMENTAZIONE                  |
| (14A) | SEDIMENTAZIONE LINEA ACQUE METEORICHE                             |
| (15A) | SOLLEVAMENTO A MARE                                               |
| (16A) | QUADRO ELETTRICO/AUTOCLAVE                                        |
| (17A) | VASCHE DI DISINFEZIONE FINALE (DISPESSE)                          |
| (18A) | DISINFEZIONE DELLE ACQUE DEPURATE CON UV                          |
| (A)   | CABINA DI TRASFORMAZIONE                                          |
| (B)   | UFFICIO E LABORATORIO                                             |
| (C)   | CABINA CONSEGNA ELETTRICA                                         |
| (D)   | ABITAZIONE CUSTODE                                                |
| (E)   | POZZETTO                                                          |
| (F)   | CABINA TRAFI MT/BT - SALA QUADRI ELETTRICI                        |
| (G)   | TRALICCO ELETTRICO                                                |
| (H)   | POZZETTO PARTITURE                                                |

PROGETTO DEFINITIVO-ESECUTIVO PER LA  
REALIZZAZIONE DI COLLEGAMENTI IDRAULICI  
PRESSO IL DEPURATORE DI LIGNANO SABBIAIDORO

| Rev.                                            | Data            | Descrizione         | Verifica                 | Approvazione |
|-------------------------------------------------|-----------------|---------------------|--------------------------|--------------|
| 0                                               | 24 gennaio 2018 | Emissione elaborato | 7/11/18                  | Espr         |
| STATO DI PROGETTO                               |                 | Progetto n°         | Tavola n°                |              |
| - Planimetria generale                          |                 | F50-18              | 3                        |              |
| - Planimetrie di dettaglio (aree di intervento) |                 | Scala               | Disegnato                |              |
|                                                 |                 | 1:500               | V. Palmanova             |              |
|                                                 |                 | 1:100               | Data                     |              |
|                                                 |                 |                     | 24 gennaio 2018          |              |
|                                                 |                 | Riferimenti esterni | Commento                 |              |
|                                                 |                 | ---                 | F 28 1391                |              |
|                                                 |                 |                     | File                     |              |
|                                                 |                 |                     | F50-18-02 03 04 05.dwg   |              |
|                                                 |                 |                     | Configurazione di stampa |              |
|                                                 |                 |                     | hp-4000.ctb              |              |