

INTERVENTO DI RIQUALIFICAZIONE FLUVIALE E DI MESSA IN SICUREZZA IDRAULICA DEL FIUME TAGLIAMENTO NEL TRATTO A VALLE DEL PONTE DI CORNINO NEI COMUNI DI FORGARIA NEL FRIULI, SAN DANIELE DEL FRIULI E RAGOGNA
PROGETTO DEFINITIVO

Titolo dell'elaborato
PLANIMETRIA DELLO STATO DI FATTO E DOCUMENTAZIONE FOTOGRAFICA

Tavola n° **2**

Scala: 1 : 5.000
Data: 4 ottobre 2016

PROGETTISTI
dott. ing. Mario Casusero
dott. ing. Paolo Spadetto

ASPETTI AMBIENTALI
dott. for. Massimo Cainero

Committente:
DE MONTE SERVICE S.r.l.
Via Cimano, 4
33030 Ragogna (UD)


CODICE PROGETTO: **016-16**

ELABORATO REDATTO DA: p.i. Ernes Penoldi

ELABORATO APPROVATO DA: ing. Mario Casusero

REV.	N.	DATA


Studio CasuseroSpadetto Associati
Via Luigi Moretti, 15 - 33100 Udine - ITALY
Tel. 0432 512081 e-mail: info@studiocasusero.it
Studio con gestione del sistema certificato n. IT100927.01 ISO 9001 da SGS

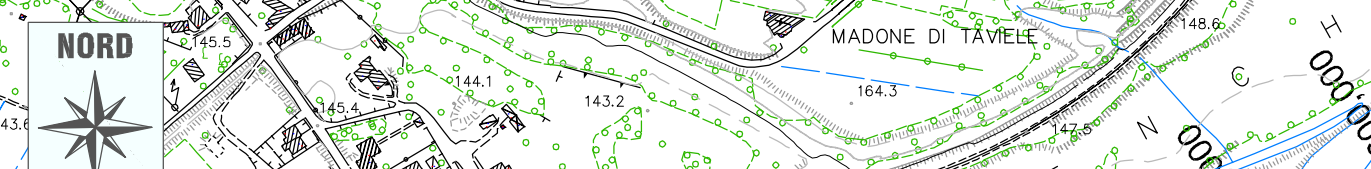

- FOTO n. 5

- FOTO n. 1

- FOTO n. 2

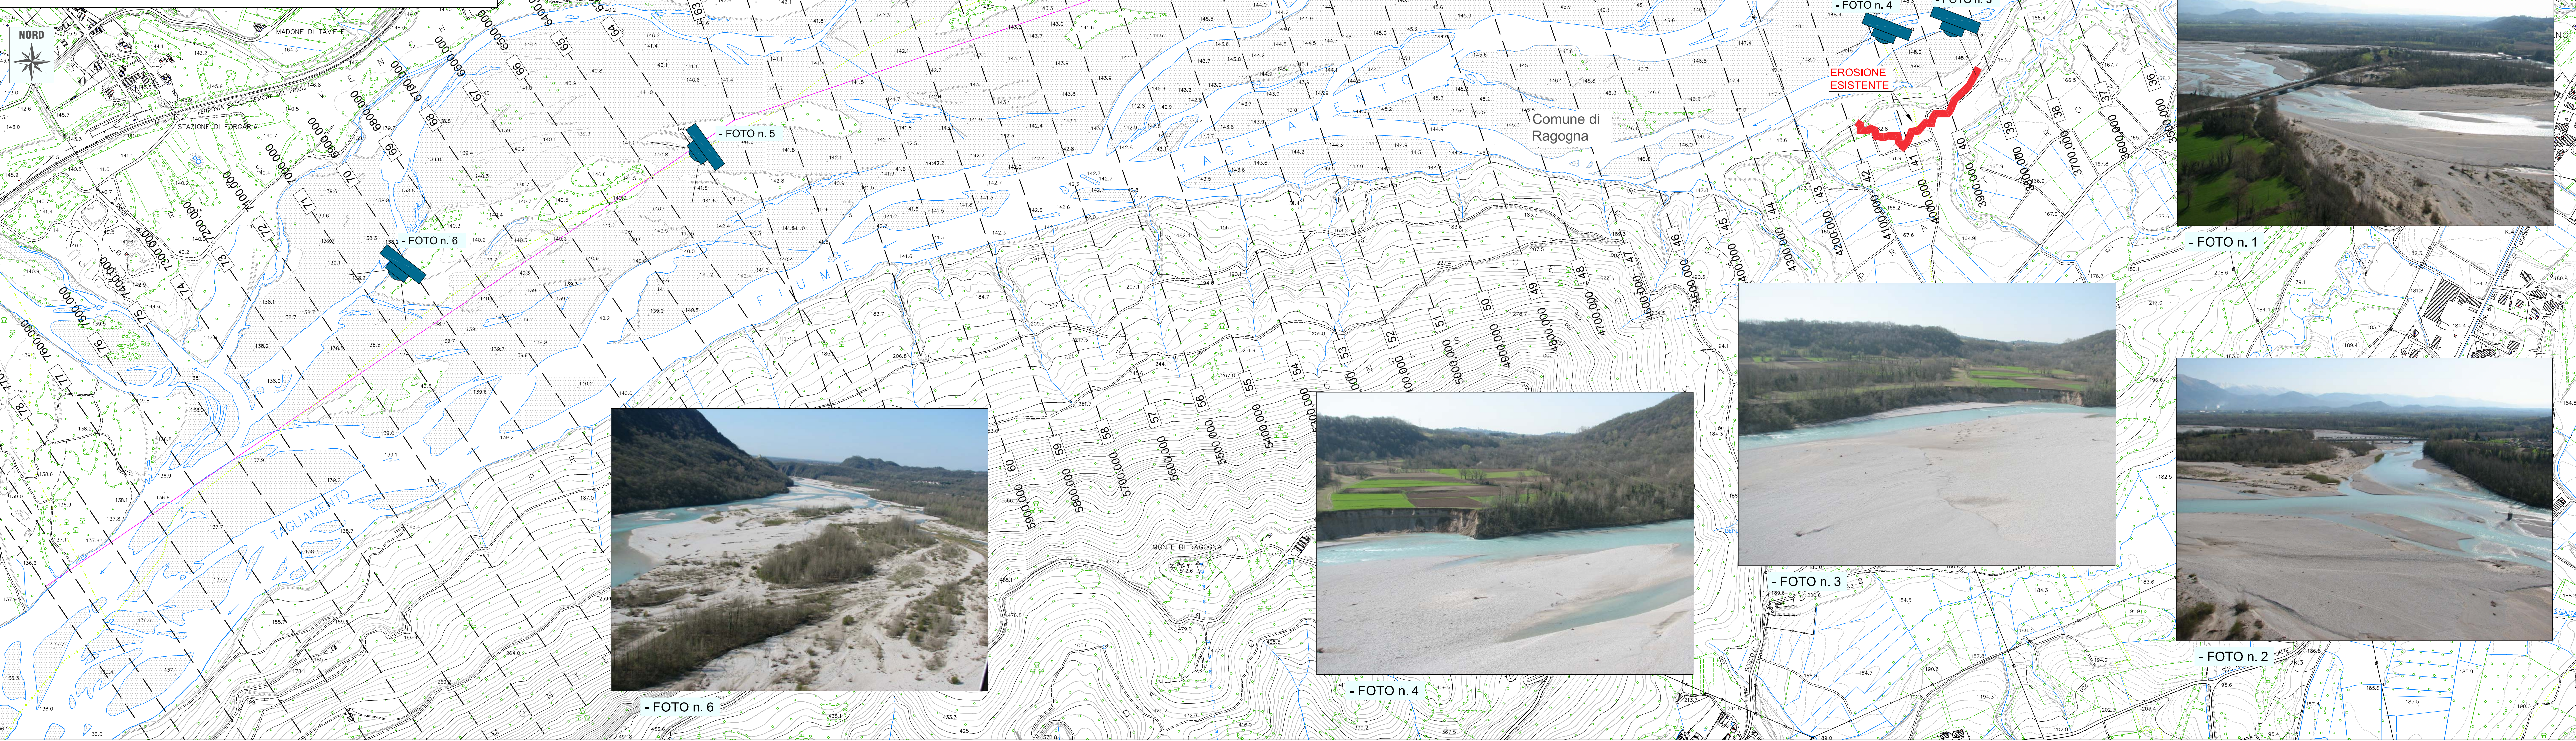

- FOTO n. 6



- FOTO n. 4



- FOTO n. 3



- FOTO n. 2



- FOTO n. 1

EROSIONE
ESISTENTE

EROSIONE
ESISTENTE