




REGIONE AUTONOMA  
FRIULI VENEZIA GIULIA  
PROVINCIA DI UDINE  
COMUNI DI FORGARIA NEL FRIULI, SAN DANIELE DEL FRIULI E RAGOGNA

INTERVENTO DI RIQUALIFICAZIONE FLUVIALE E DI MESSA IN SICUREZZA IDRAULICA DEL FIUME TAGLIAMENTO NEL TRATTO A VALLE DEL PONTE DI CORNINO NEI COMUNI DI FORGARIA NEL FRIULI, SAN DANIELE DEL FRIULI E RAGOGNA  
**PROGETTO DEFINITIVO**

Titolo dell'elaborato	Tavola n°
PLANIMETRIA DI PROGETTO	<b>3</b>
Scala: 1 : 5.000	Data: 4 ottobre 2016

PROGETTISTI:	Committente: <b>DE MONTE SERVICE S.r.l.</b> Via Cimano, 4 33030 Ragogna (UD)
dott. ing. Mario Causero dott. ing. Paolo Spadetto	
ASPETTI AMBIENTALI:	
dott. for. Massimo Cainero	

 Studio CauseroSpadetto Associati ingegneria civile, idraulica, ambientale Via Luigi Moretti, 15 - 33100 Udine - ITALY tel. 0432 212081 - e-mail: info@studiocausero.it Studio con gestione del sistema certificato n. IT1100627.01 ISO 9001 da SGS	CODICE PROGETTO: <b>016-16</b>	REV.	N.	DATA
	ELABORATO REDATTO DA: dott. for. Massimo Cainero			
	ELABORATO APPROVATO DA: ing. Mario Causero			

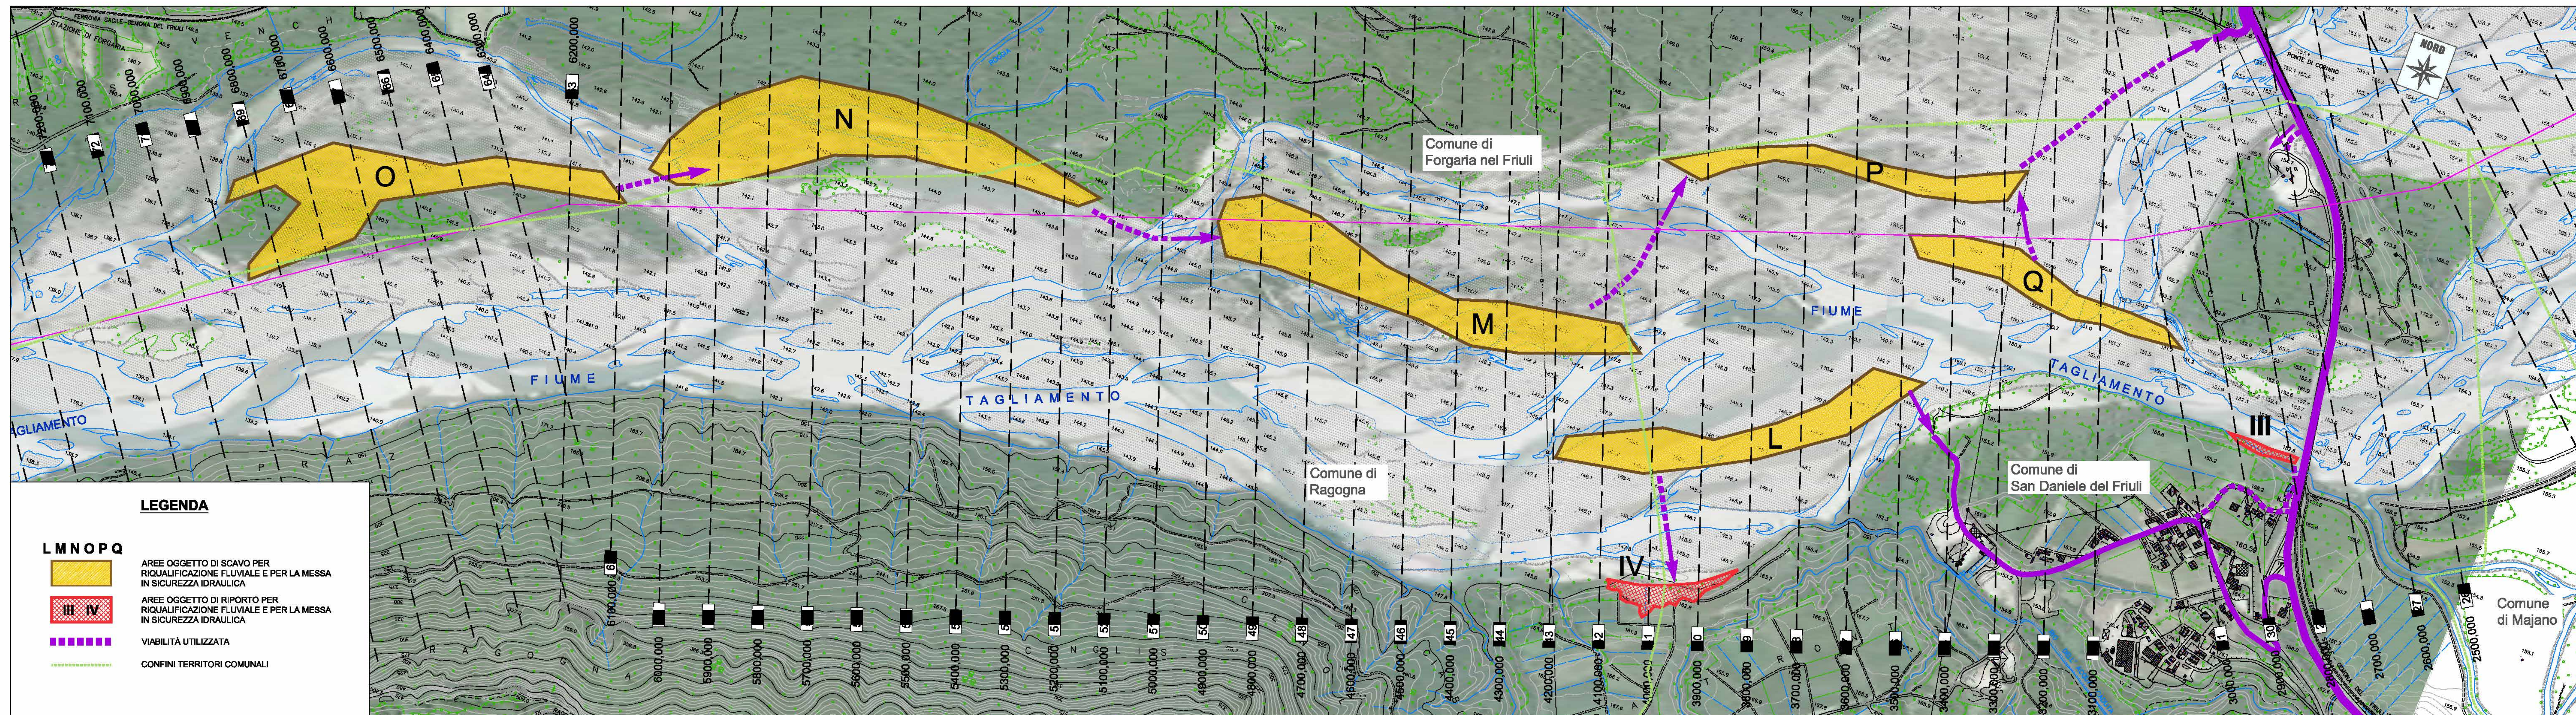

**LEGENDA**

- AREE OGGETTO DI SCAVO PER RIQUALIFICAZIONE FLUVIALE E PER LA MESSA IN SICUREZZA IDRAULICA
- AREE OGGETTO DI RIPIRTO PER RIQUALIFICAZIONE FLUVIALE E PER LA MESSA IN SICUREZZA IDRAULICA
- VIABILITÀ UTILIZZATA
- CONFINI TERRITORIALI COMUNALI