



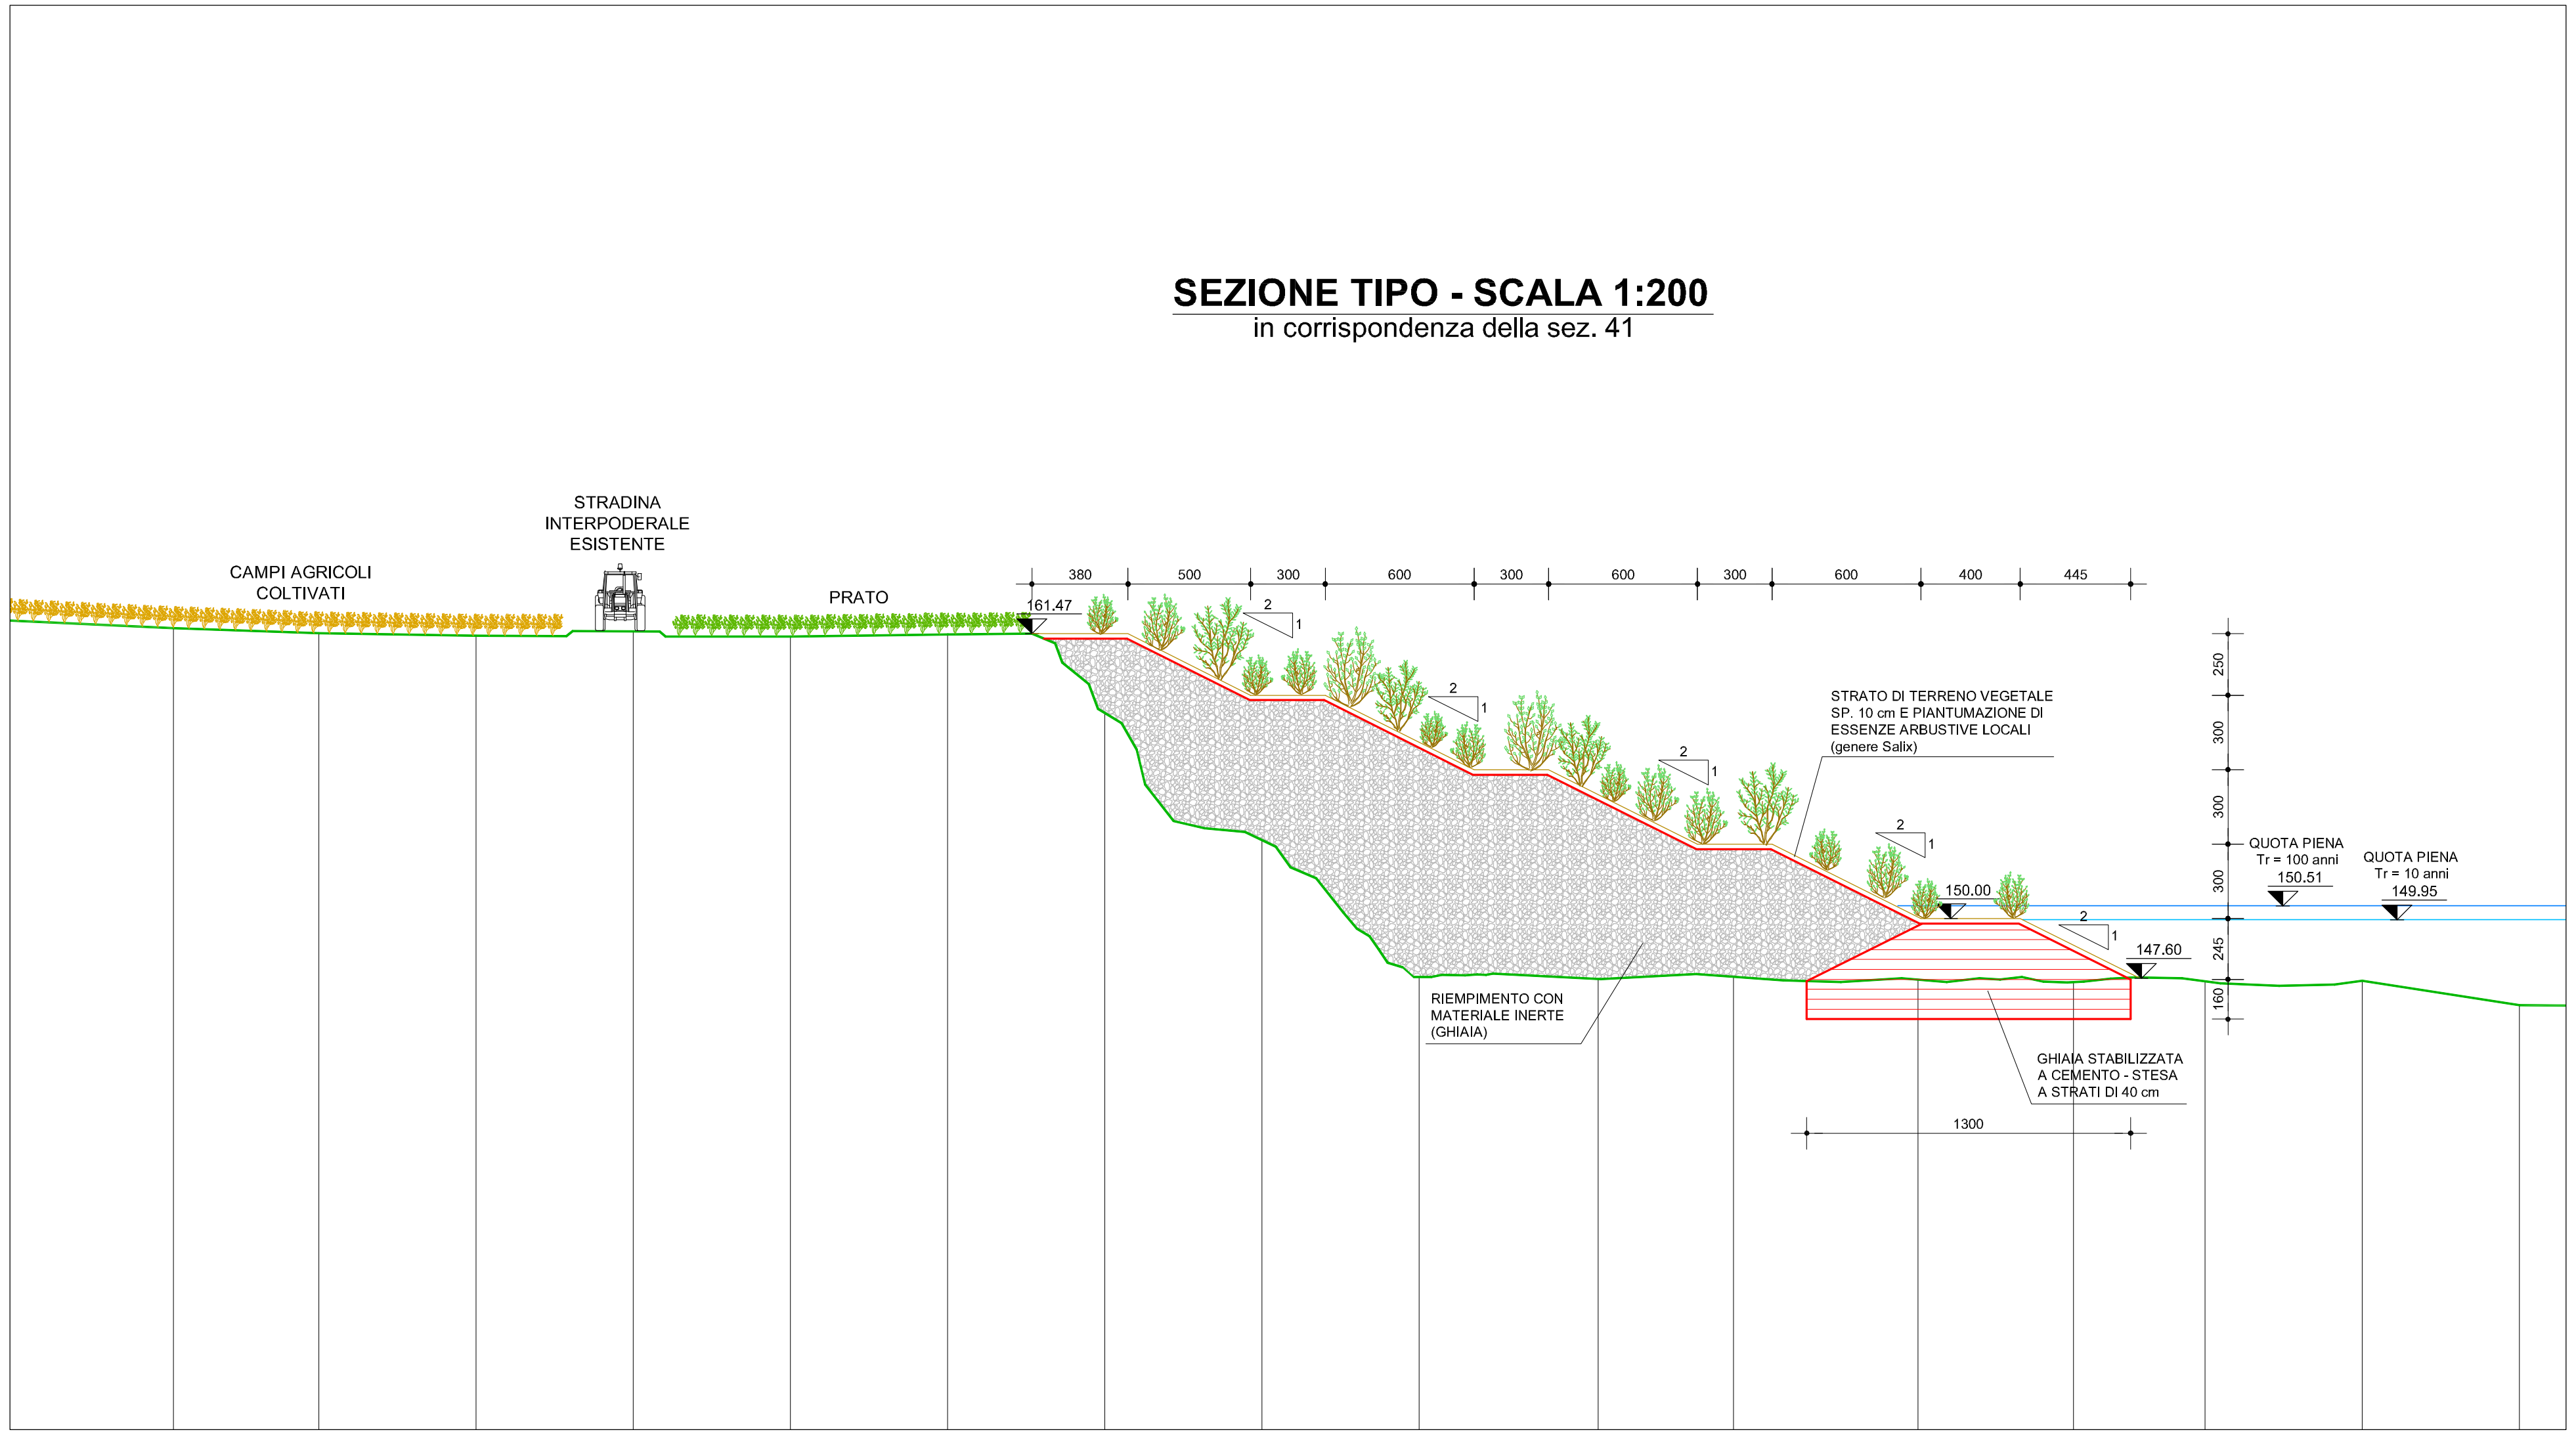

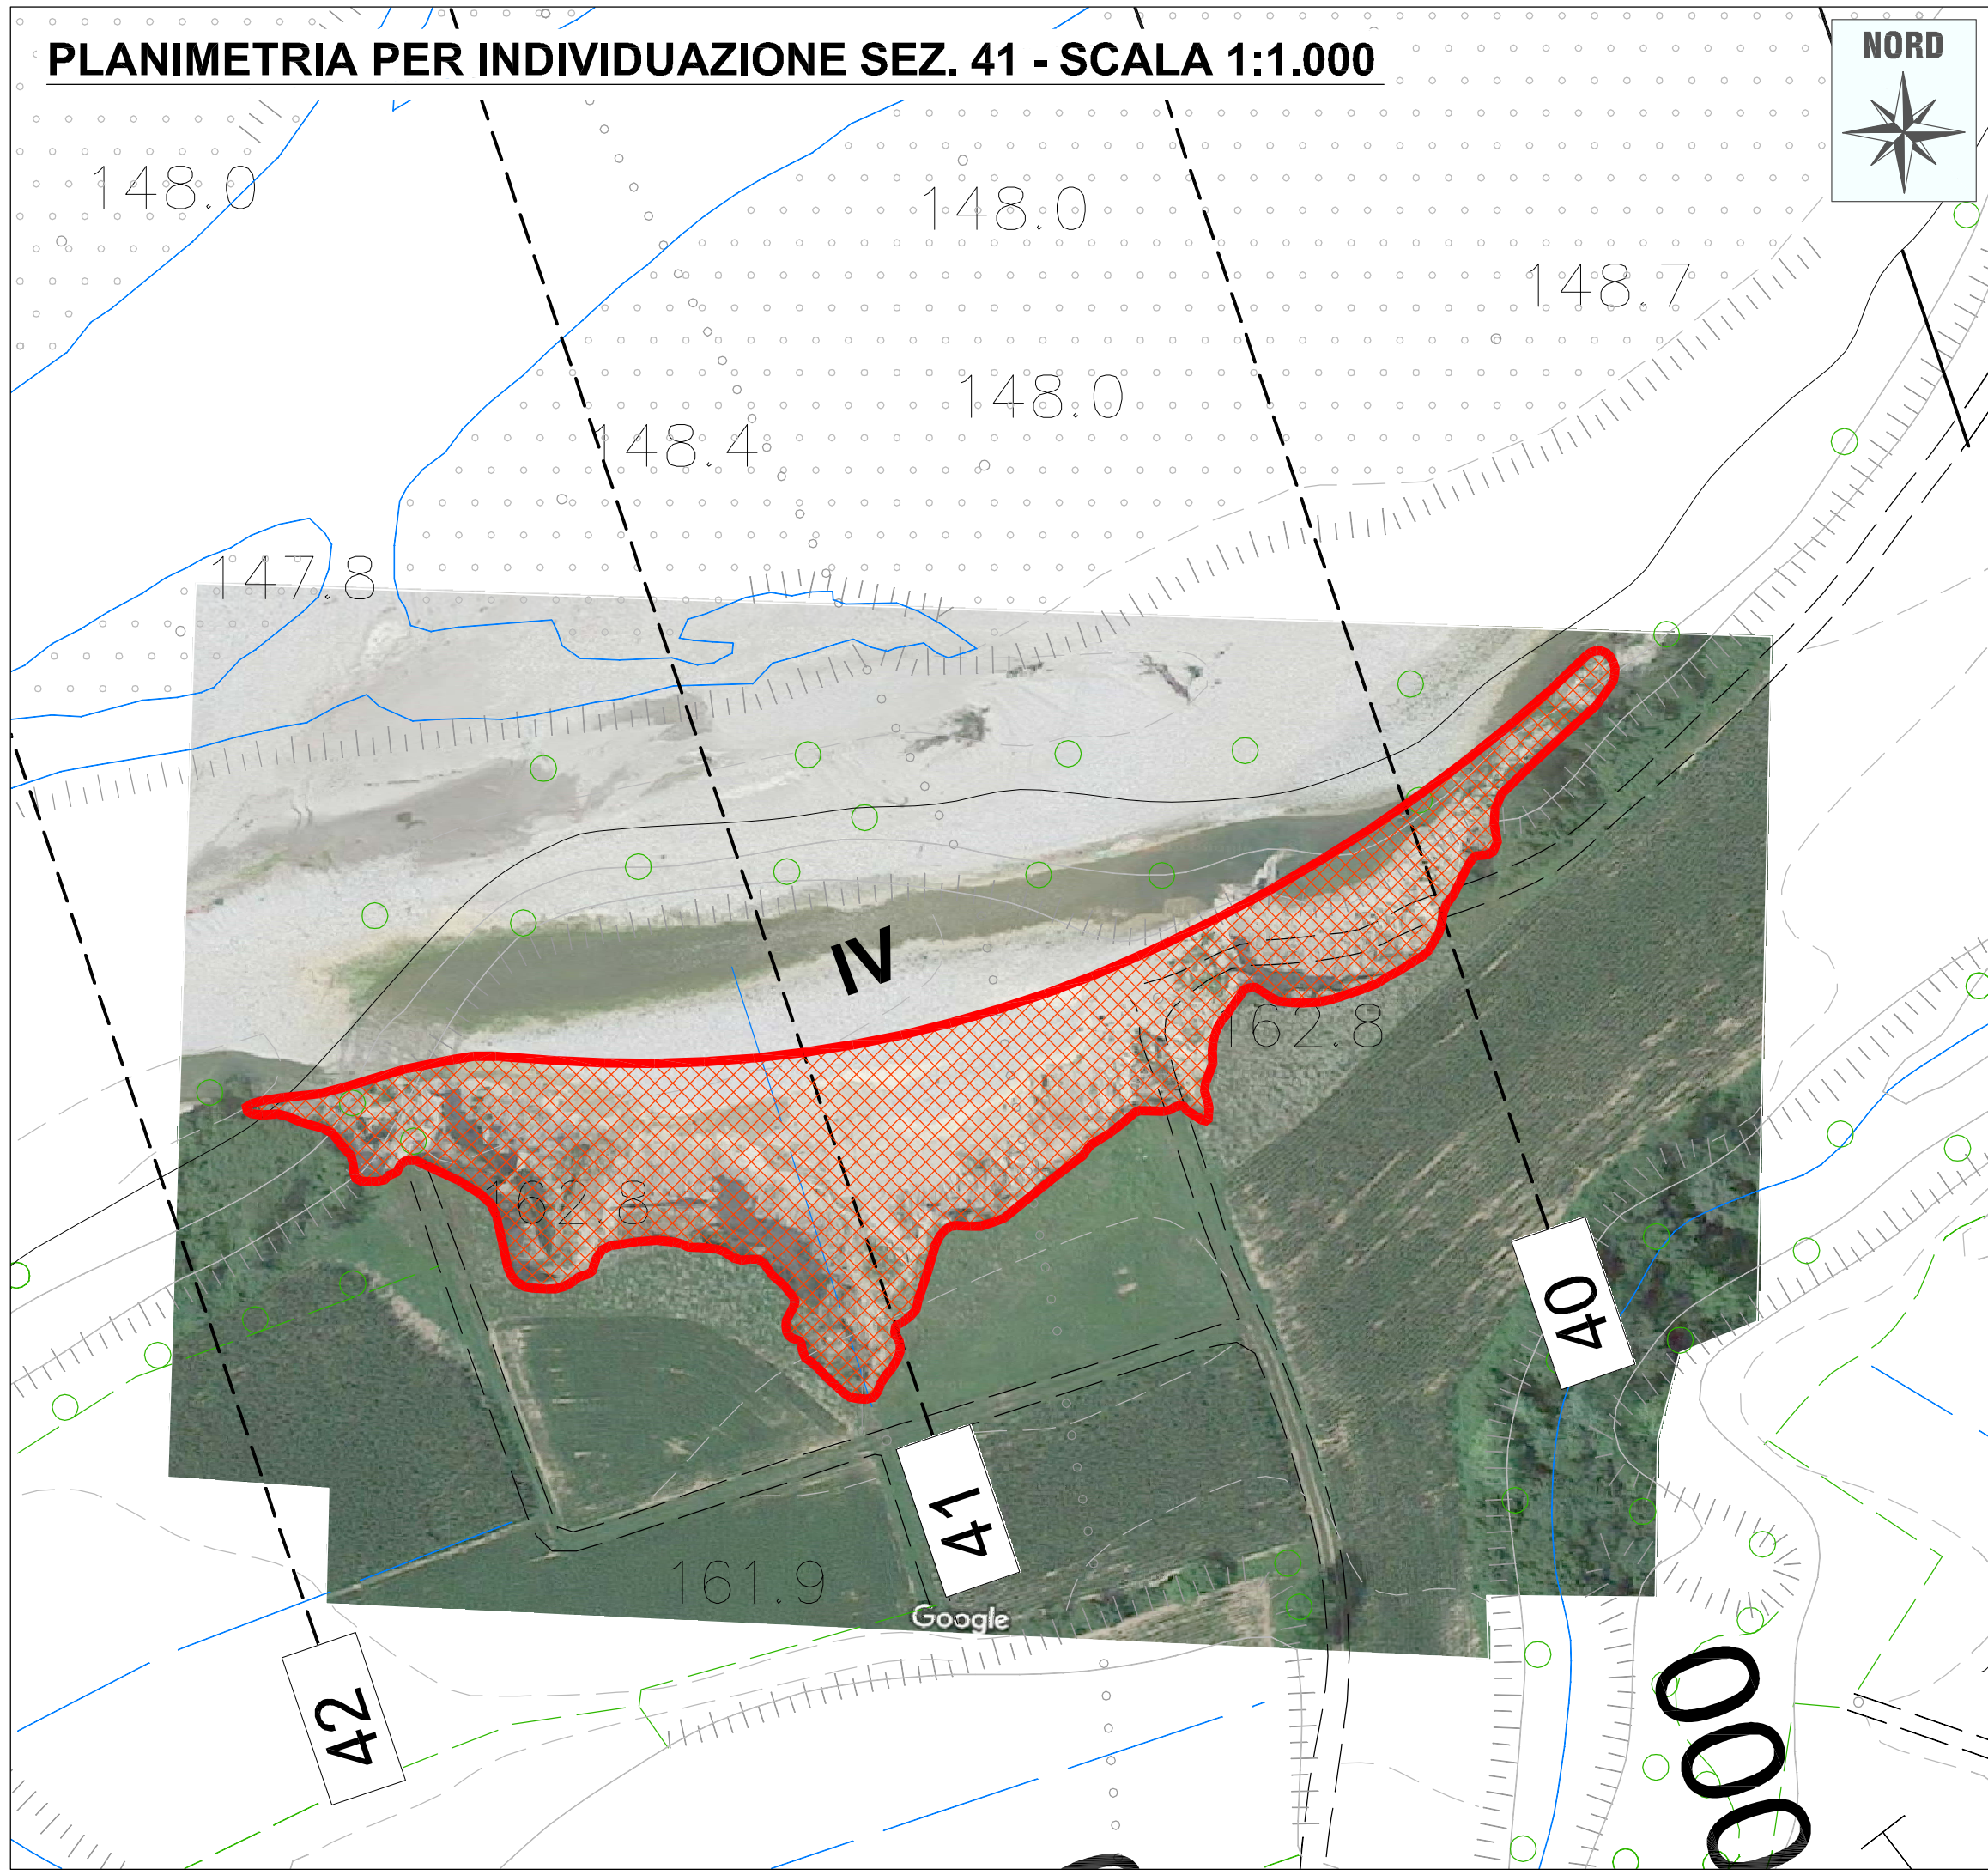

REGIONE AUTONOMA
FRIULI VENEZIA GIULIA

REGIONE AUTONOMA FRIULI VENEZIA GIULIA
PROVINCIA DI UDINE
COMUNI DI FORGARIA NEL FRIULI, SAN DANIELE DEL FRIULI E RAGOGNA

INTERVENTO DI RIQUALIFICAZIONE FLUVIALE E DI MESSA IN SICUREZZA IDRAULICA DEL FIUME TAGLIAMENTO NEL TRATTO A VALLE DEL PONTE DI CORNINO NEI COMUNI DI FORGARIA NEL FRIULI, SAN DANIELE DEL FRIULI E RAGOGNA
PROGETTO DEFINITIVO

Titolo dell'elaborato		Tavola n°	
PLANIMETRIE E SEZIONI TIPO DEI RIPRISTINI SPONDALI		6	
Scala: 1 : 1.000 - 1:200		Data: 4 ottobre 2016	
I PROGETTISTI:		Committente:	
dott. ing. Mario Causero dott. ing. Paolo Spadetto		DE MONTE SERVICE S.r.l. Via Cimano, 4 33030 Ragogna (UD)	
ASPETTI AMBIENTALE			
dott. for. Massimo Cainero			
CODICE PROGETTO: 016-16		REV. N. DATA	
ELABORATO REDATTO DA: dott. for. Massimo Cainero			
ELABORATO APPROVATO DA: ing. Mario Causero			



Studio Causero & Spadetto Associati
Ingegneria civile - Idraulica - Ambientale

Via Luigi Moretti, 15 - 33100 Udine - ITALY
tel. 0432 512061 - e-mail: info@studiocausero.it

Studio con gestione del sistema certificato n. IT10/0927.01 ISO 9001 da SGS

