



Scala 1:2000

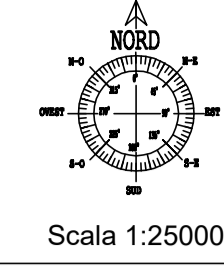







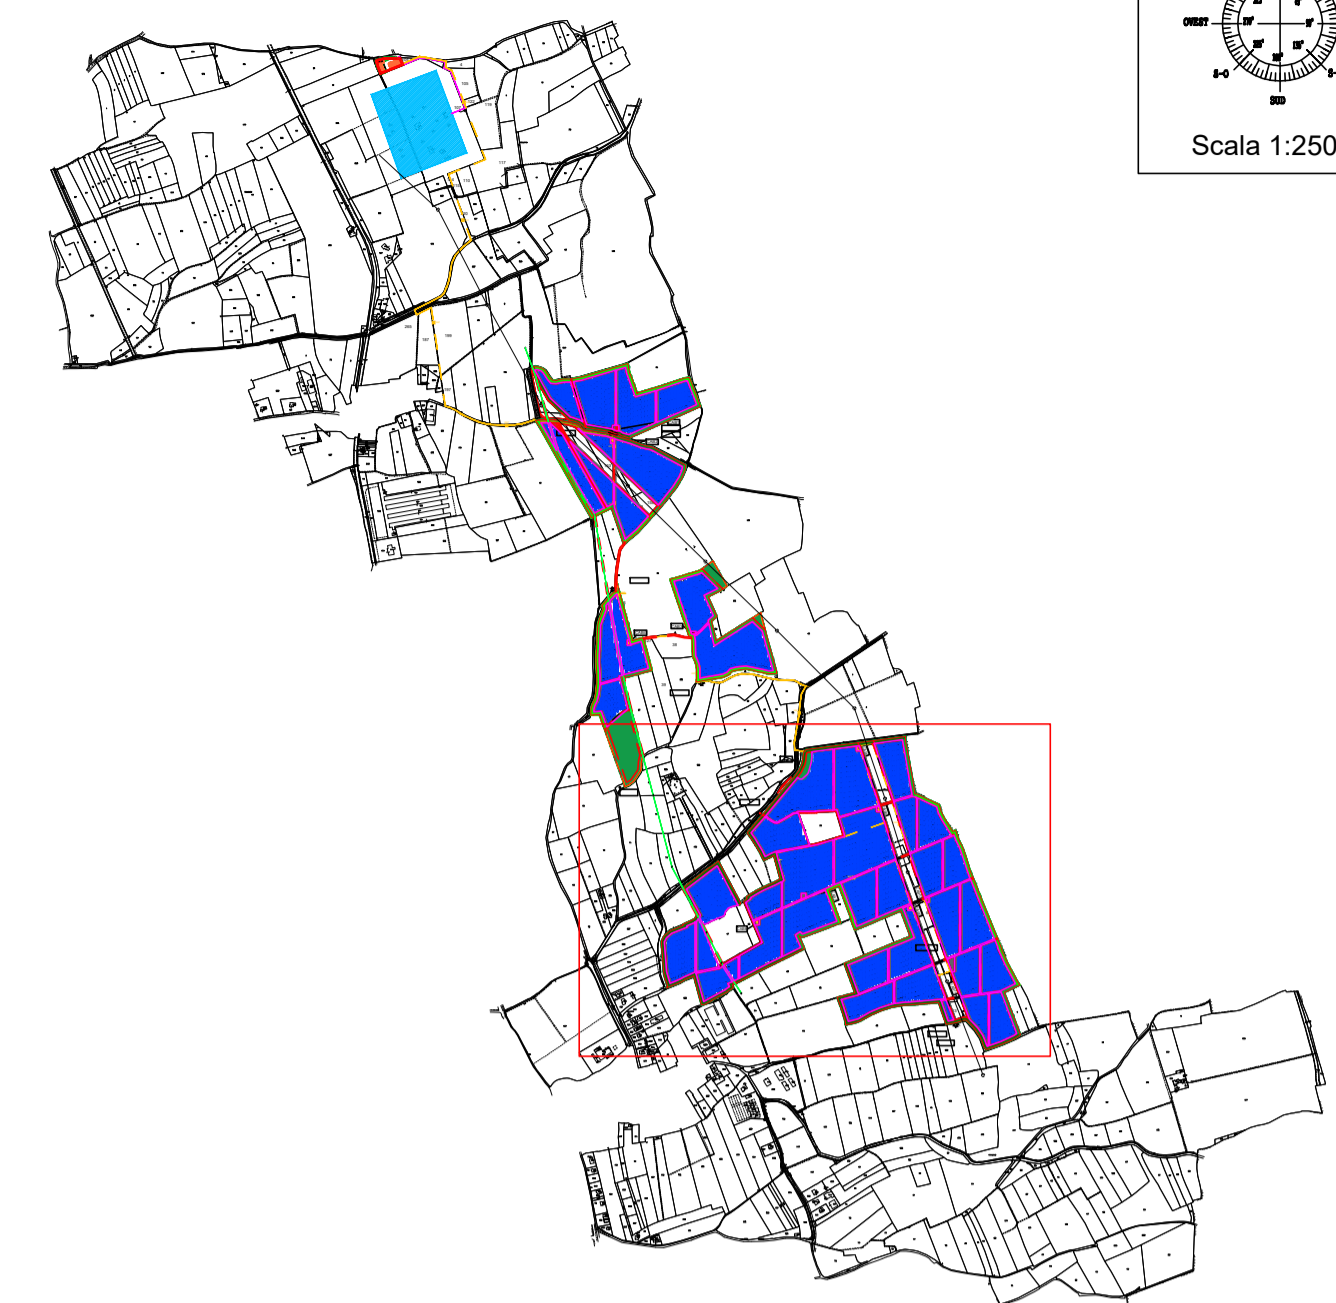


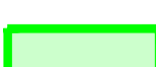



Scala 1:25000

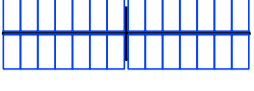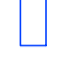QUADRO D'UNIONE CATASTALE



LEGENDA

-  VIABILITA' INTERNA IN MISTO STABILIZZATO
 -  OPERE DI MITIGAZIONE E AREA A VERDE
 -  TRACKER FOTOVOLTAICO
 -  PANNELLO FOTOVOLTAICO
 -  CABINA DI CAMPO
 -  LINEE MT INTERRATE IN PROGETTO
 -  GIUNTO DI MEDIA TENSIONE
 -  ELETTRODOTTO ESISTENTE 380 kV
 -  ELETTRODOTTO ESISTENTE 20 kV
-
-  FASCIA DI MITIGAZIONE "A" 3271 m
 -  FASCIA DI MITIGAZIONE "B" 1091 m
 -  FASCIA DI MITIGAZIONE "C" 1053 m

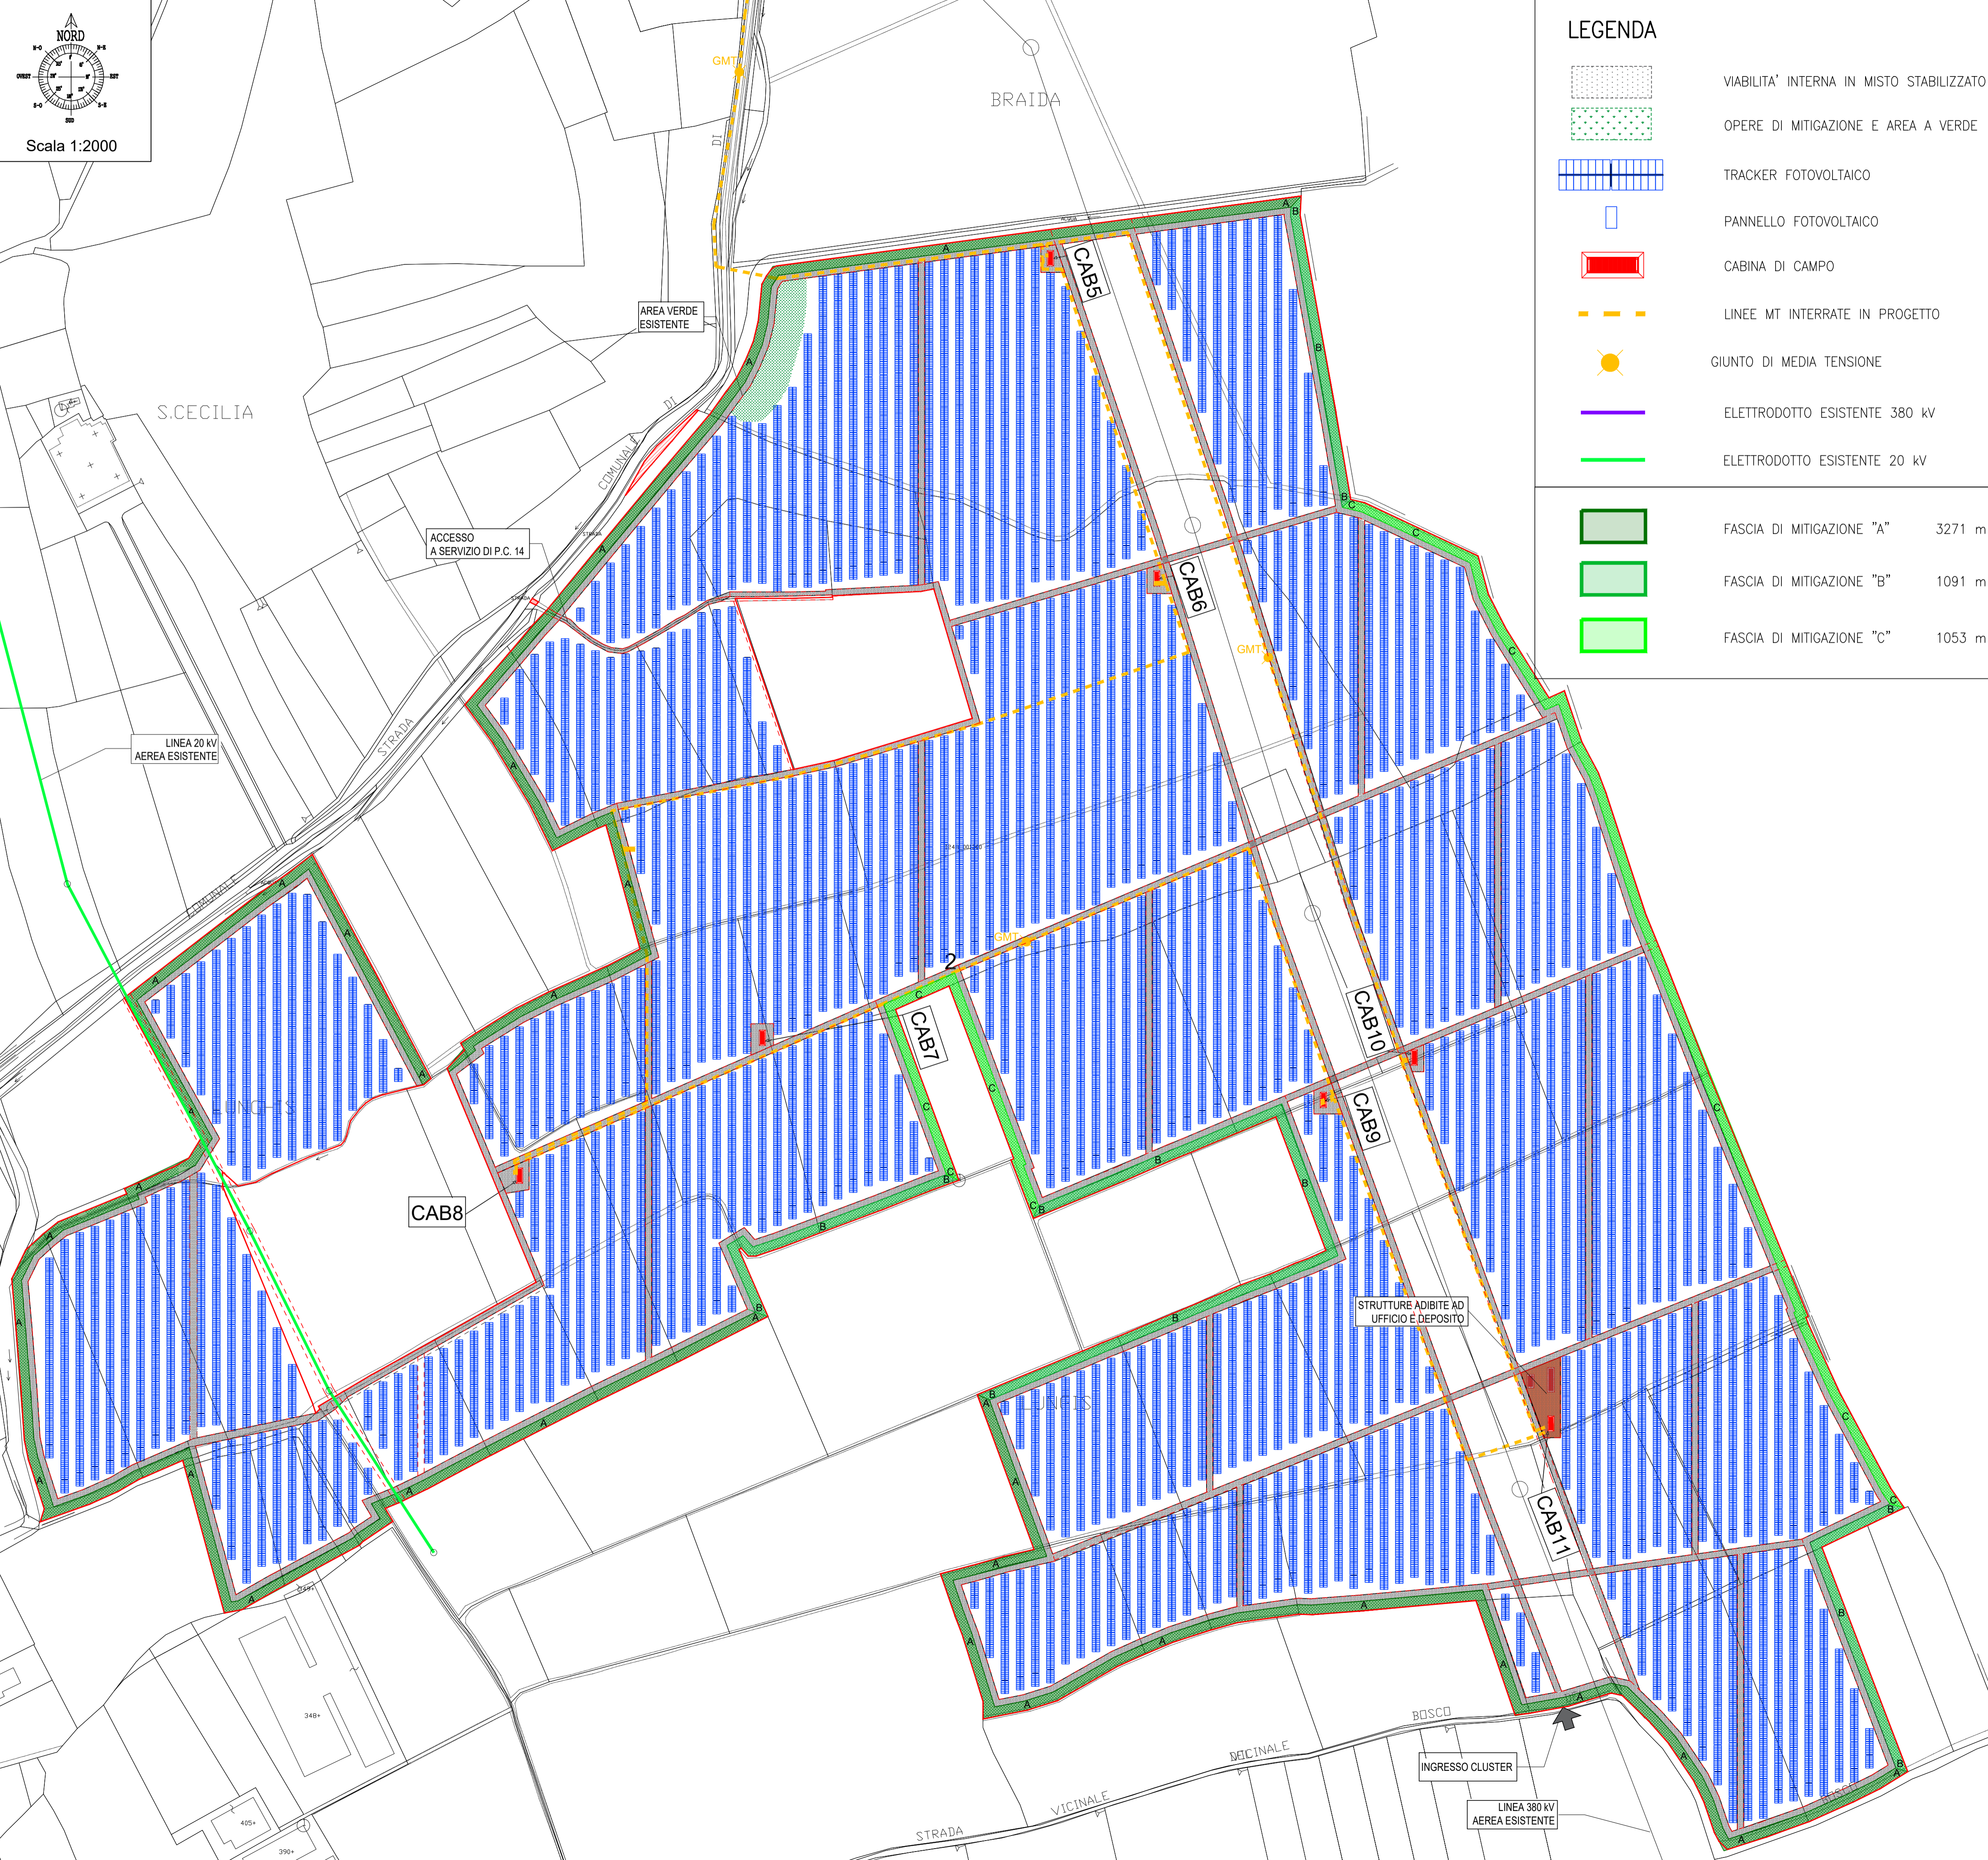

Superfici di riferimento: CATASTALE	574.910 mq
AREA RECINTATA D'IMPIANTO	542.260 mq
SUPERFICIE PER MODULI FOTOVOLTAICI	203.168 mq
VIABILITA' INTERNA E SEDIME CABINE	46.588 mq
<i>fascia di mitigazione esterna</i>	<i>32.650 mq</i>
<i>area a cotico erboso sottostante ai pannelli</i>	<i>203.168 mq</i>
<i>area a cotico erboso libera</i>	<i>292.504 mq</i>
TOTALE AREA A VERDE	528.322 mq

01	Settembre 2021	AGGIORNAMENTO	S. D'Urso	D. Di Lenarda	E. Livon
00	Giugno 2021	PRIMA EMISSIONE	S. D'Urso	D. Di Lenarda	E. Livon
REV.	DATA	DESCRIZIONE REVISIONE	REDATTO	VERIFICATO	APPROVATO

Volta Green Energy
REGIONE FRIULI VENEZIA GIULIA
 Provincia di UDINE
 COMUNI DI SANTA MARIA LA LONGA E PAVIA DI UDINE



PROGETTO: **IMPIANTO FOTOVOLTAICO "SANTO STEFANO"**
DA 59,1 MWp E 50 MW IN IMMISSIONE
 PROGETTO DEFINITIVO

COMMITTENTE:
Volta g.e.
Piazza Manifattura, 1 - 38068 Rovereto (TN)
 Tel. +39 0464 625100 - Fax +39 0464 625101 - PEC volta-ge@legalmail.it

PROGETTISTA:
 **LIN E A** s.r.l.
Via Tavagnacco, 89/9 - 33100 Udine
 tel. 0432 410530 - fax 0432 831013
 info@lineing.com

OGGETTO DELL'ELABORATO:
 Layout dell'impianto su base catastale- Cluster Sud

N° ELABORATO	SCALA	FOGLIO	FORMATO	CODIFICA COMMITTENTE
28	1:2000	1 di 1	A1	T05.1

ID ELABORATO : PVSS_T05.1_Layout imp. su catastale Cluster Sud_Rev01
 Questo elaborato è di proprietà di Volta Green Energy, ed è protetto a termini di legge.

Volta g.e. 