



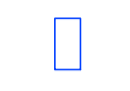


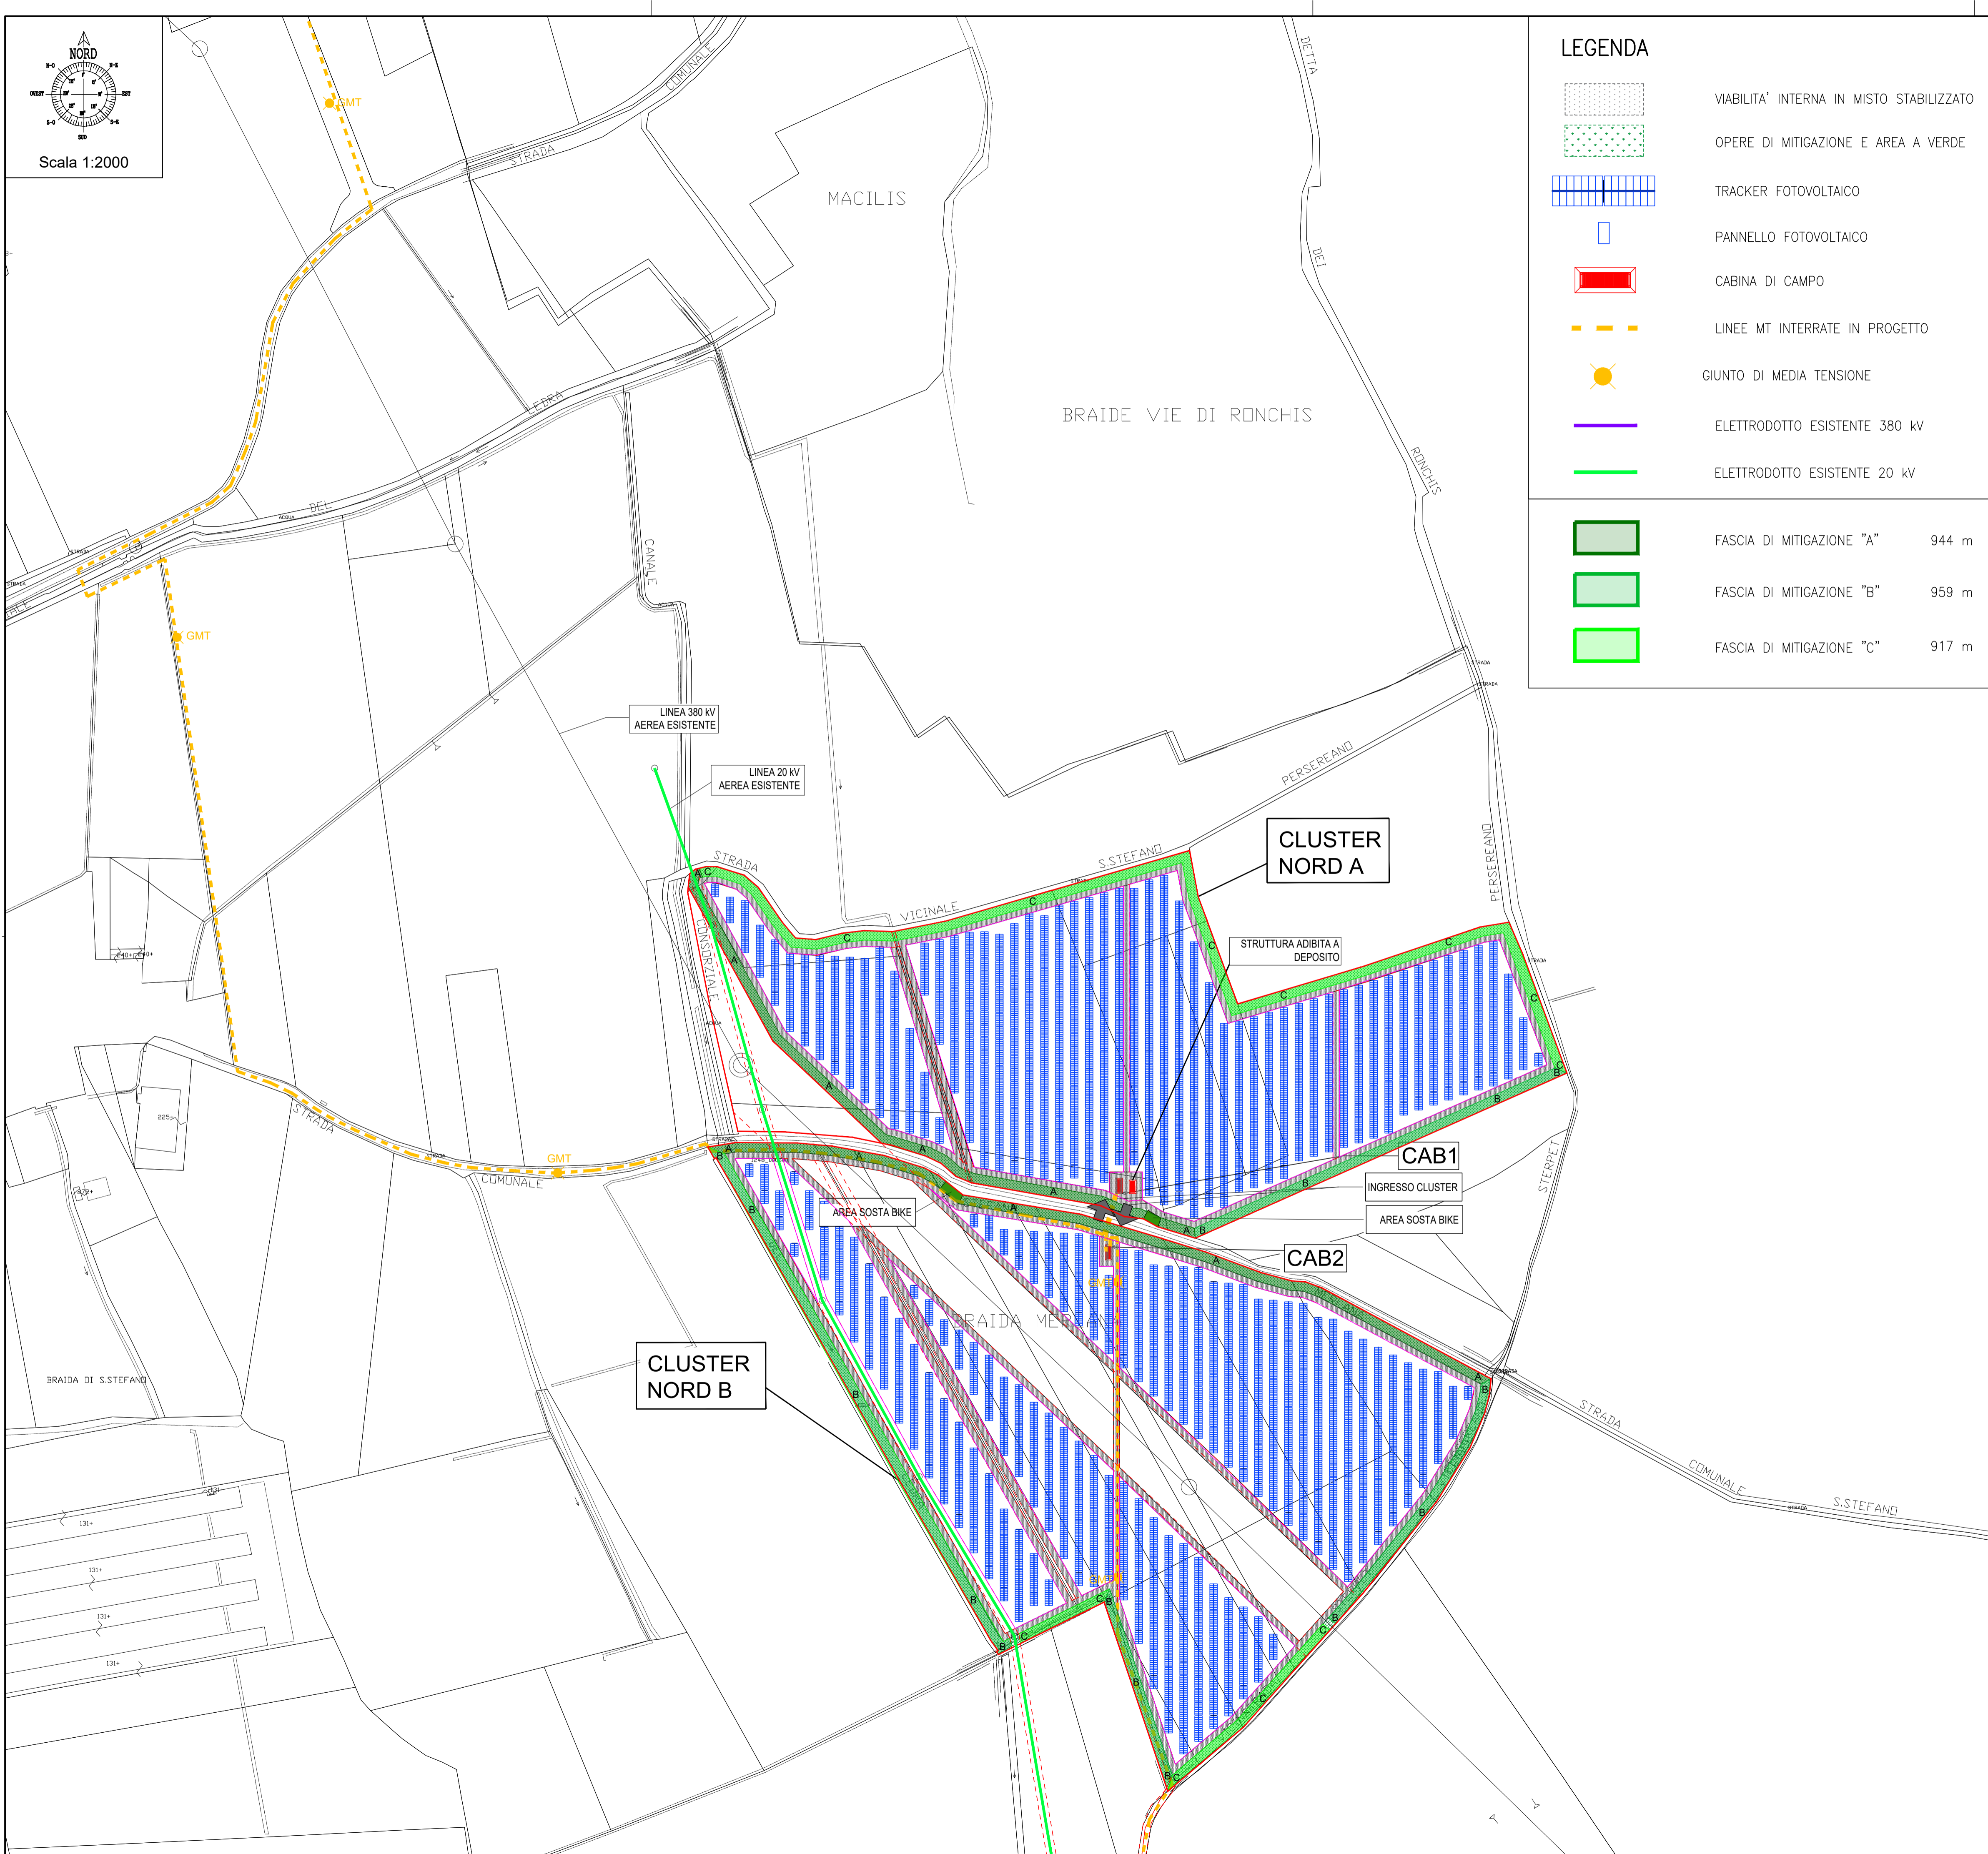








Scala 1:2000




LEGENDA

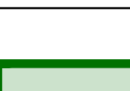-  VIABILITA' INTERNA IN MISTO STABILIZZATO
 -  OPERE DI MITIGAZIONE E AREA A VERDE
 -  TRACKER FOTOVOLTAICO
 -  PANNELLO FOTOVOLTAICO
 -  CABINA DI CAMPO
 -  LINEE MT INTERRATE IN PROGETTO
 -  GIUNTO DI MEDIA TENSIONE
 -  ELETTRODOTTO ESISTENTE 380 kV
 -  ELETTRODOTTO ESISTENTE 20 kV
-
-  FASCIA DI MITIGAZIONE "A" 944 m
 -  FASCIA DI MITIGAZIONE "B" 959 m
 -  FASCIA DI MITIGAZIONE "C" 917 m

 QUADRO D'UNIONE CATASTALE

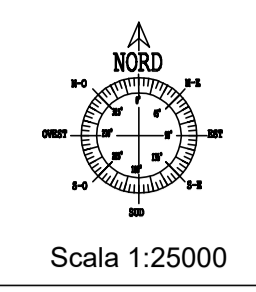

Scala 1:25000

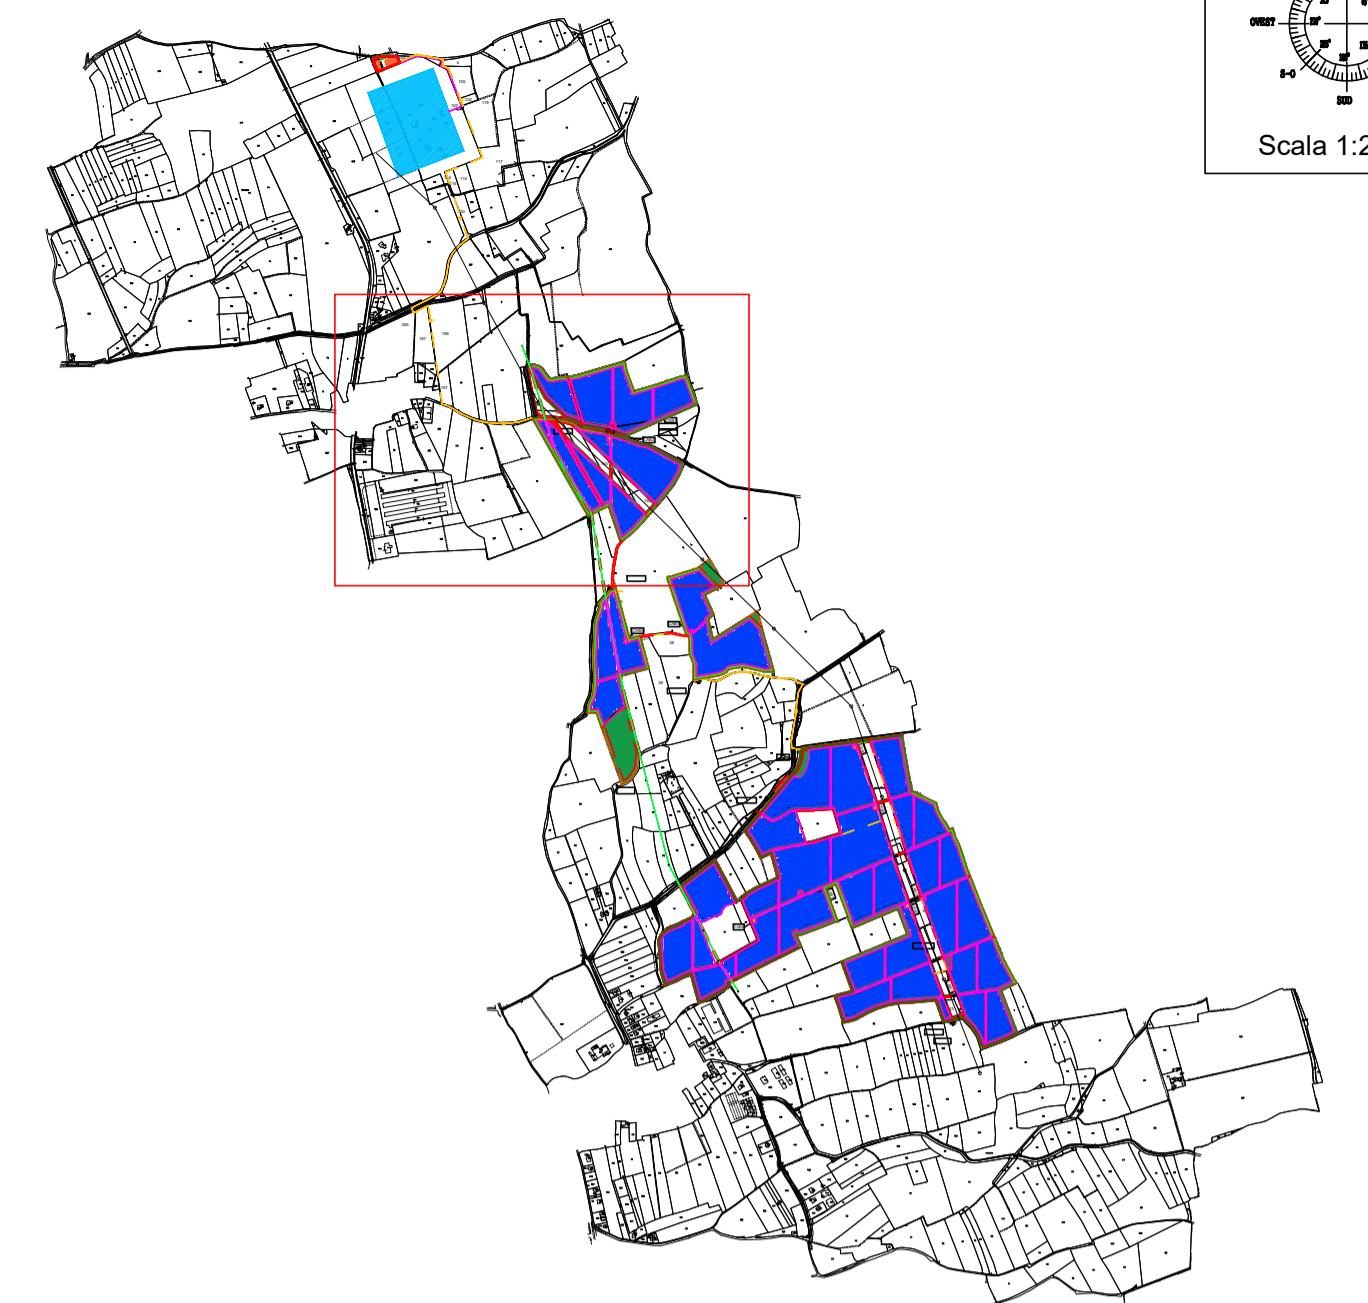

Superfici di riferimento: CATASTALE	181.640 mq
AREA RECINTATA D'IMPIANTO	159.050 mq
SUPERFICIE PER MODULI FOTOVOLTAICI	55.695 mq
VIABILITA' INTERNA E SEDIME CABINE	18.579 mq
<i>fascia di mitigazione esterna</i>	<i>22.590 mq</i>
<i>area a cotico erboso sottostante ai pannelli</i>	<i>55.695 mq</i>
<i>area a cotico erboso libera</i>	<i>84.776 mq</i>
TOTALE AREA A VERDE	163.061 mq

01	Settembre 2021	AGGIORNAMENTO	S. D'Urso	D. Di Lenarda	E. Livon
00	Giugno 2021	PRIMA EMISSIONE	S. D'Urso	D. Di Lenarda	E. Livon
REV.	DATA	DESCRIZIONE REVISIONE	REDATTO	VERIFICATO	APPROVATO

Volta Green Energy

REGIONE FRIULI VENEZIA GIULIA
Provincia di UDINE
COMUNI DI SANTA MARIA LA LONGA E PAVIA DI UDINE



PROGETTO: **IMPIANTO FOTOVOLTAICO "SANTO STEFANO"**
DA 59,1 MWp E 50 MW IN IMMISSIONE
PROGETTO DEFINITIVO

COMMITTENTE:
Volta.g.e.
Piazza Manifattura, 1 - 38068 Rovereto (TN)
Tel. +39 0464 625100 - Fax +39 0464 625101 - PEC volta-ge@legalmail.it

PROGETTISTA:
L I N E A s.r.l.
Via Tavagnacco, 89/9 - 33100 Udine
tel. 0432 410536 - fax 0432 831013
info@lineaeng.com

OGGETTO DELL'ELABORATO:
Layout dell'impianto su base catastale - Cluster Nord

N° ELABORATO	SCALA	FOGLIO	FORMATO	CODIFICA COMMITTENTE
30	1:2000	1 di 1	A1	T05.3

