


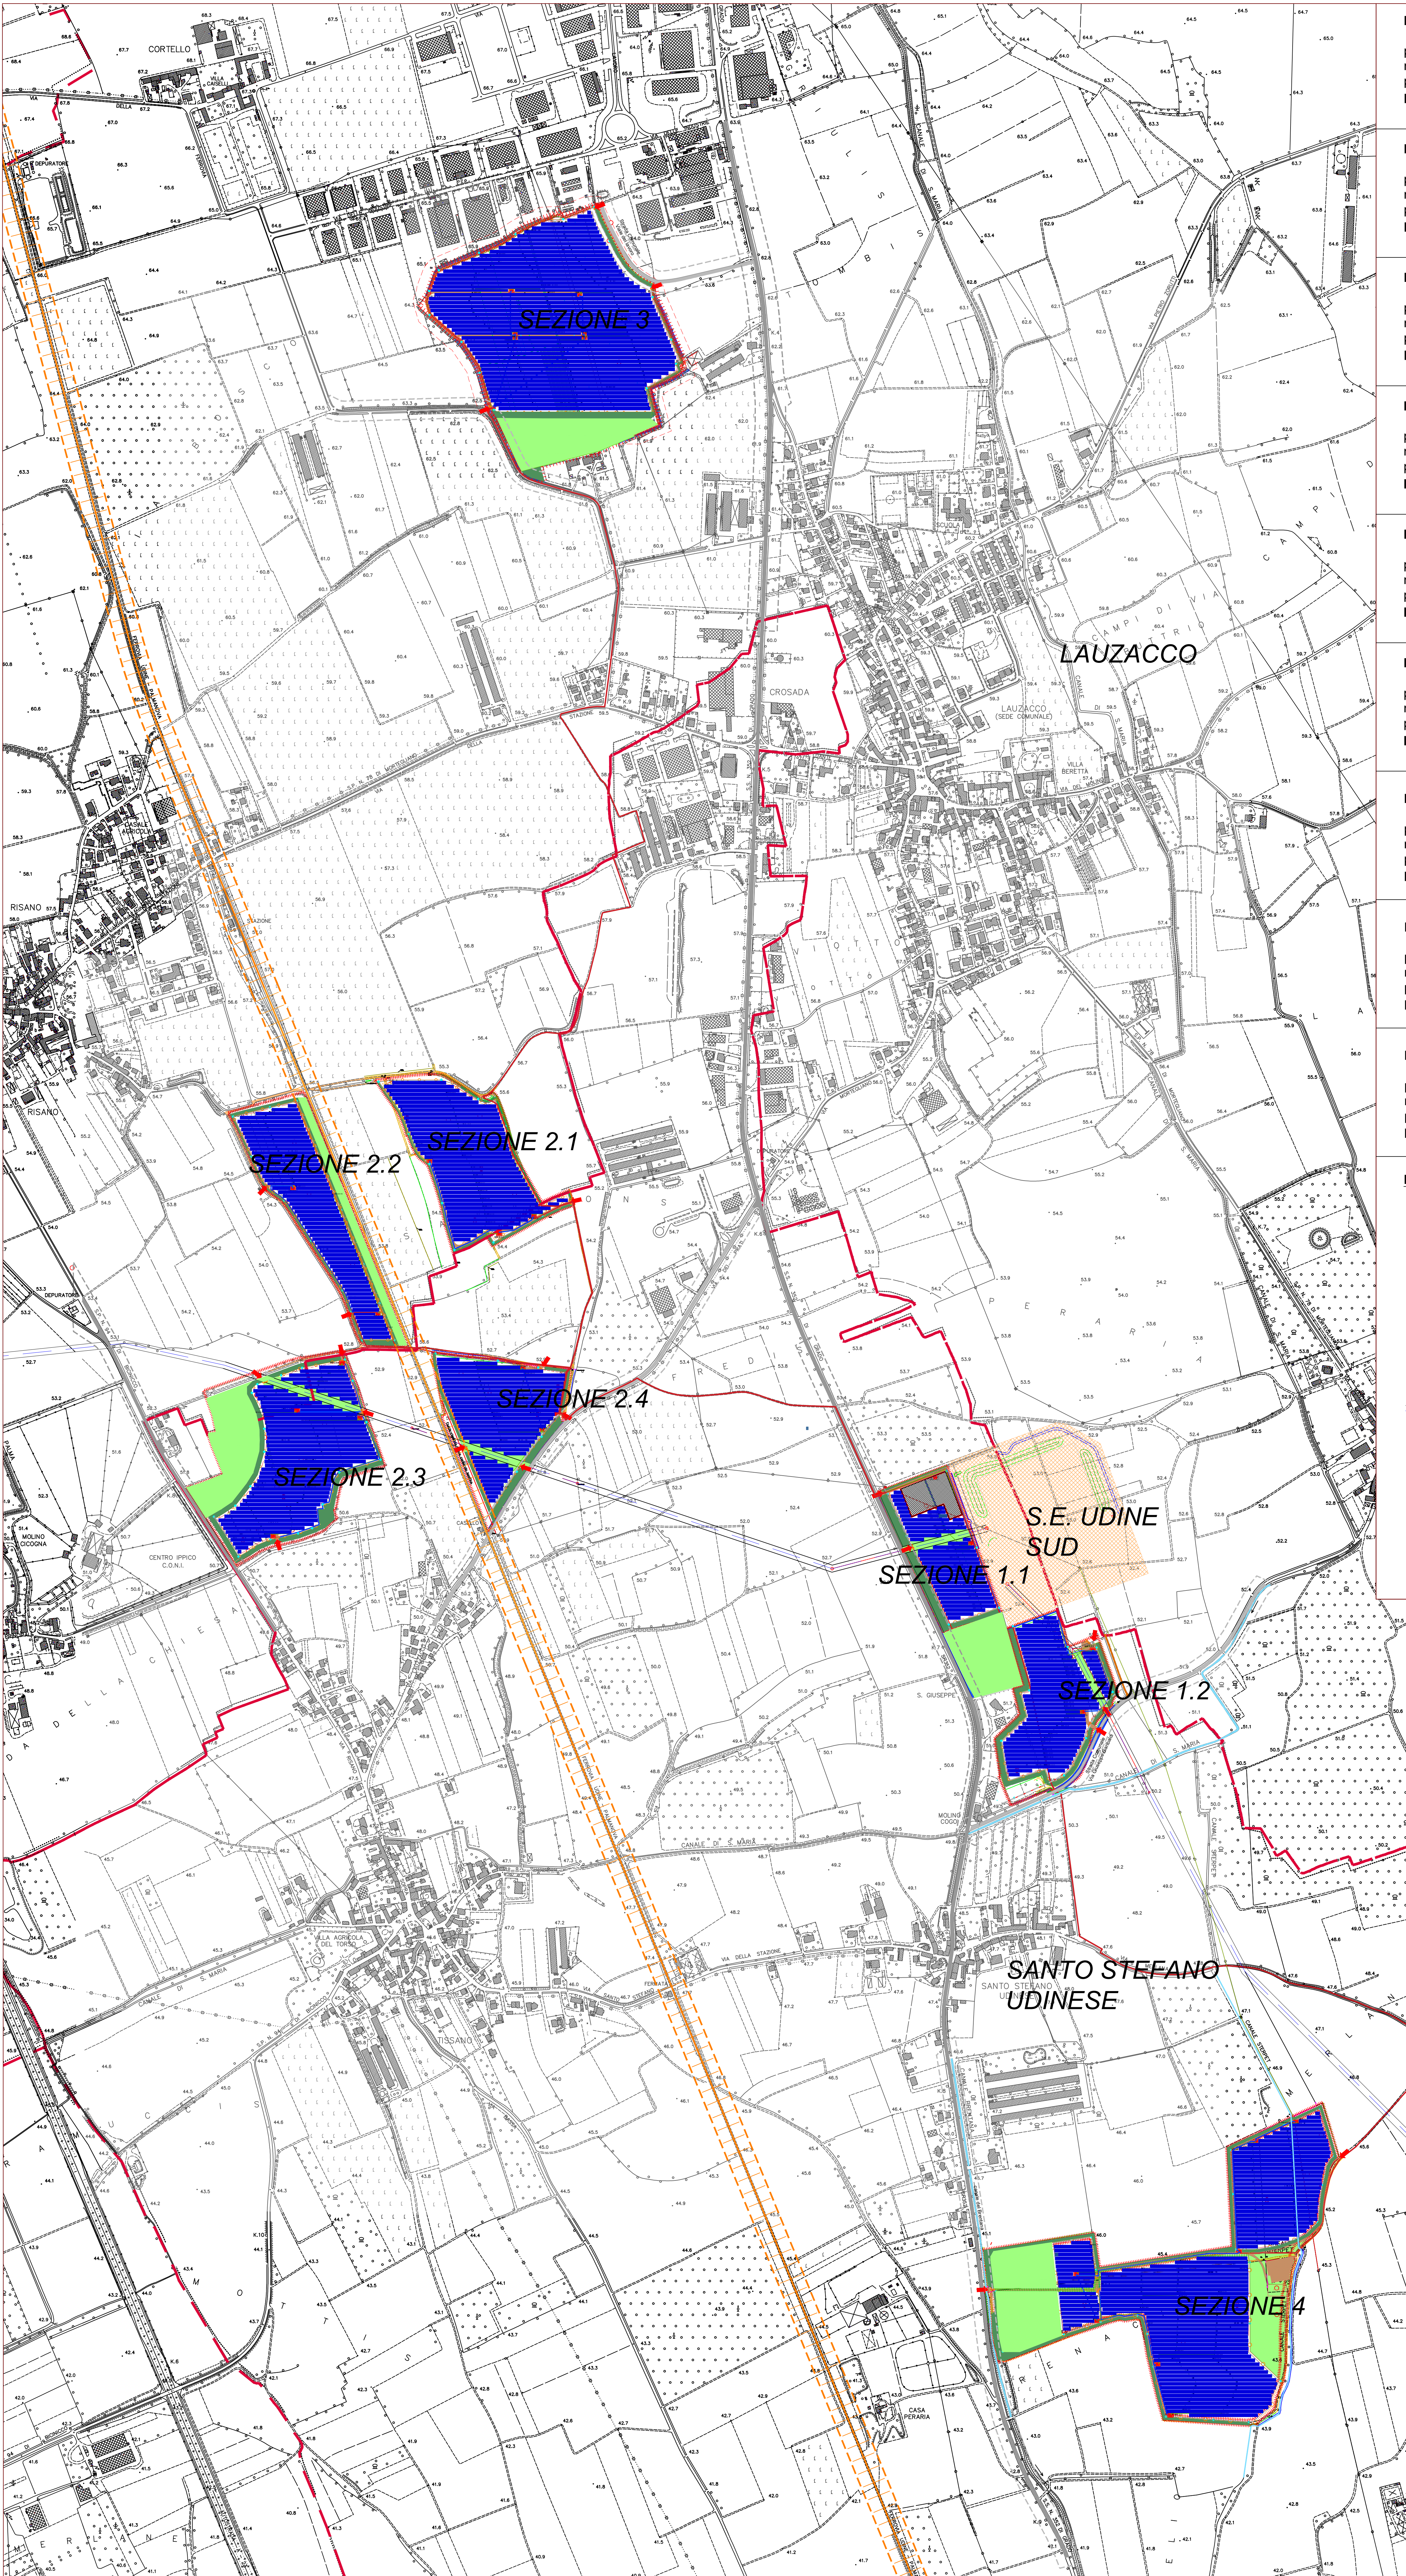

PARCO SOLARE CIASE STERPET SEZIONE 1.1:	
potenza max. modulo:	620 Wp
numero moduli:	7.961 pcs
potenza nominale AC:	ca. 4.400 kVA
potenza nominale DC max:	4.935,82 kWp

PARCO SOLARE CIASE STERPET SEZIONE 1.2:	
potenza max. modulo:	620 Wp
numero moduli:	13.806 pcs
potenza nominale AC:	ca. 7.200 kVA
potenza nominale DC max:	8.559,72 kWp

PARCO SOLARE CIASE STERPET SEZIONE 2.1	
potenza max. modulo:	620 Wp
numero moduli:	19.422 pcs
potenza nominale AC:	9.600 kVA
potenza nominale DC max:	12.041,64 kWp

PARCO SOLARE CIASE STERPET SEZIONE 2.2	
potenza max. modulo:	620 Wp
numero moduli:	14.588 pcs
potenza nominale AC:	8.000 kVA
potenza nominale DC max:	9.044,56 kWp

PARCO SOLARE CIASE STERPET SEZIONE 2.3	
potenza max. modulo:	620 Wp
numero moduli:	20.758 pcs
potenza nominale AC:	15.000 kVA
potenza nominale DC max:	12.869,96 kWp



PARCO SOLARE CIASE STERPET SEZIONE 2.4	
potenza modulo:	620 Wp
numero moduli:	14.220 pcs
potenza nominale AC:	7.400 kVA
potenza nominale DC max:	8.816,40 kWp

PARCO SOLARE CIASE STERPET SEZIONE 3:	
potenza max. modulo:	620 Wp
numero moduli:	47.036 pcs
potenza nominale AC:	27.600 kVA
potenza nominale DC max:	29.162,32 kWp

PARCO SOLARE CIASE STERPET SEZIONE 4:	
potenza max. modulo:	620 Wp
numero moduli:	44.464 pcs
potenza nominale AC:	25.800 kVA
potenza nominale DC max:	27.580,08 kWp

PARCO SOLARE CIASE STERPET TOTALE:	
potenza max. modulo:	620 Wp
numero moduli:	182.275 pcs
potenza nominale AC:	105.000 kVA
potenza nominale DC max:	113.010,50 kWp

- LEGENDA:**
- confine catastale
 - ferrovia Palmanova-Udine
 - viabilità
 - mitigazione di progetto
 - area di intervento agricolo biologico
 - superficie mantenuta a prato stabile
 - viabilità interna
 - inverter power station / battery energy storage system
 - moduli fotovoltaici
 - linee alta tensione TERN e proiezione conduttori
 - Confini comuni
 - Area Sottostazione elettrica utente 30/202kV in progetto
 - Area Stazione elettrica TERN-esistente
 - Control Room
 - Percorso cavidotti MT collegamento power station
 - Percorso cavidotti MT collegamento sezioni
 - Accessi Parco Solare

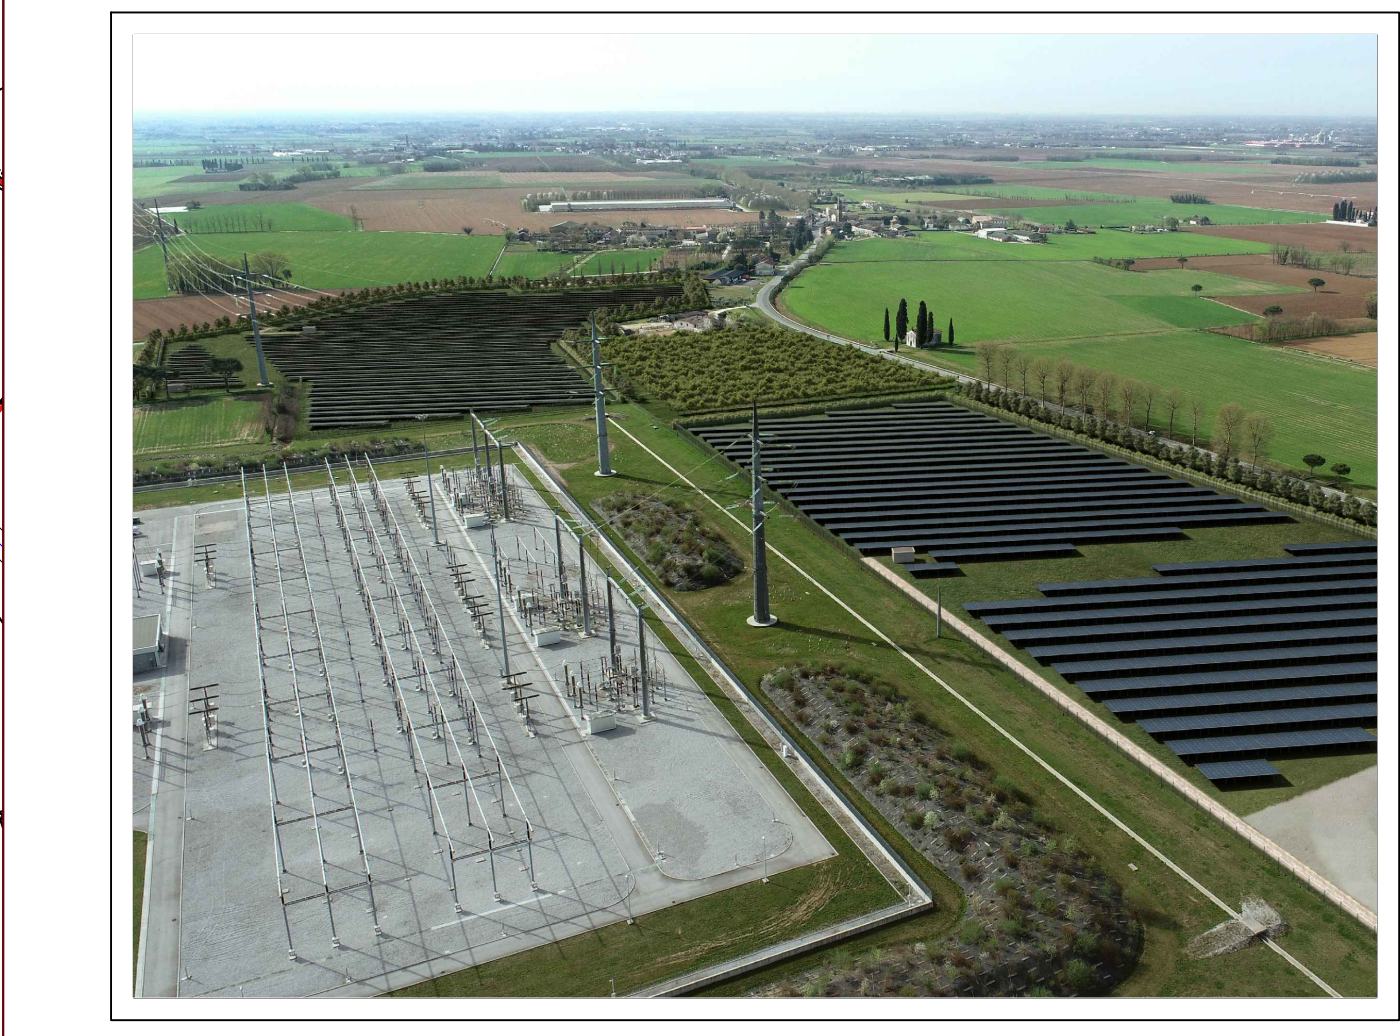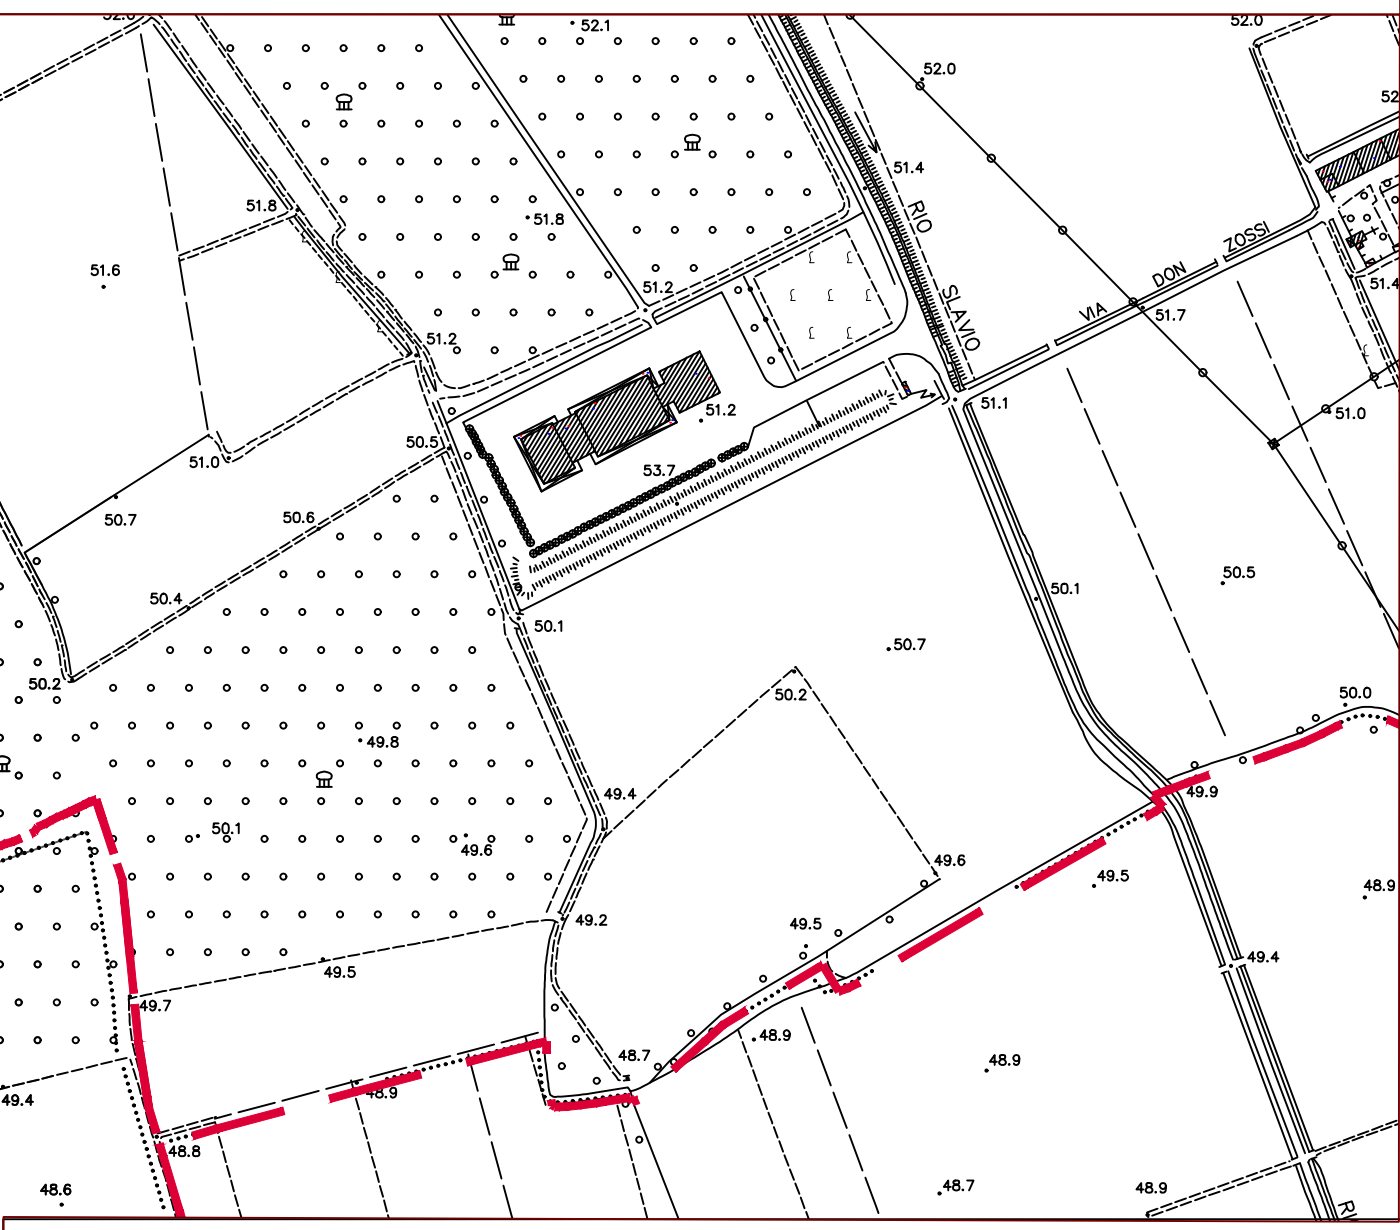

Oggetto:		PA-006		
VERIFICA DI ASSOGGETTABILITÀ ALLA VIA (SCREENING) di cui all'art. 19 del D.Lgs. 152/2006 e s.m.i. ed art. 9-bis L.R. 43/90 Realizzazione di un parco fotovoltaico per la produzione di energia elettrica nei Comuni di Santa Maria La Longa e Paria di Udine, per una potenza in immissione di 105.000 kW alla tensione rete di 220kV, comprensivo delle opere di rete per la connessione.		Scala: 1:5000 Data: 21.09.2021		
TIPO DI DOCUMENTO:				
Pianimetria generale con ubicazione impianti 1:5000				
Società Proponente: Parco Solare Friulano 2 s.r.l. Via Udine 40 - 33044 Manzano		Progettazione: Archest S.r.l. Via Guarnieri 31 33057 Palmanova (UD) Archest architects engineering infrastructure		
A company of EnValue GROUP 		 MSE Solar Energy Italia s.r.l. Corso Italia 27 - 37100 Bolzano		
REV.	Nota di revisione	Data:	Firma:	Controllo:
00	Emissione	28.05.2021	M.C.	M. PICOTTI
01	Revisione	16.08.2021	M.C.	M. PICOTTI
02	Revisione estensione impianto fotovoltaico sezione 2.3, 3, 4.	21.09.2021	M.C.	M. PICOTTI