



PULIZIA DEI PANNELLI
PASSAGGIO FURGONCINO TRA FILE MODULI

SCALA 1:100

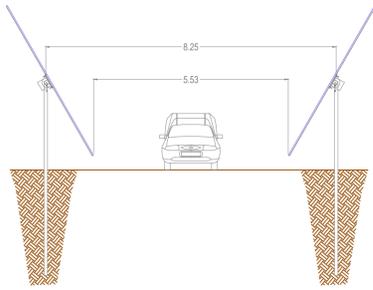


STRADA INTERNA CON TIR TRASPORTA CONTAINER

SCALA 1:100

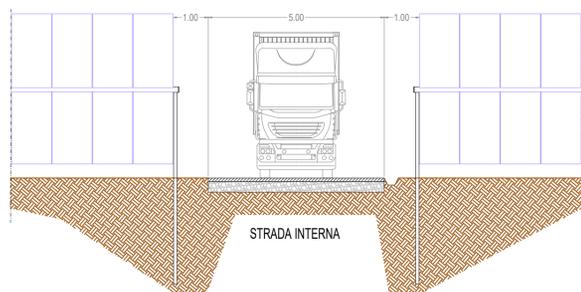



STRADA INTERNA CON TIR TRASPORTA CONTAINER

SCALA 1:100

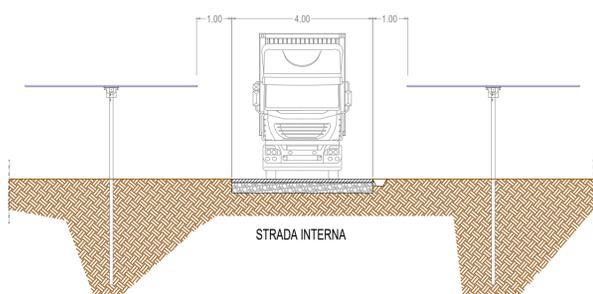


PARTICOLARE STRADA

SCALA 1:100

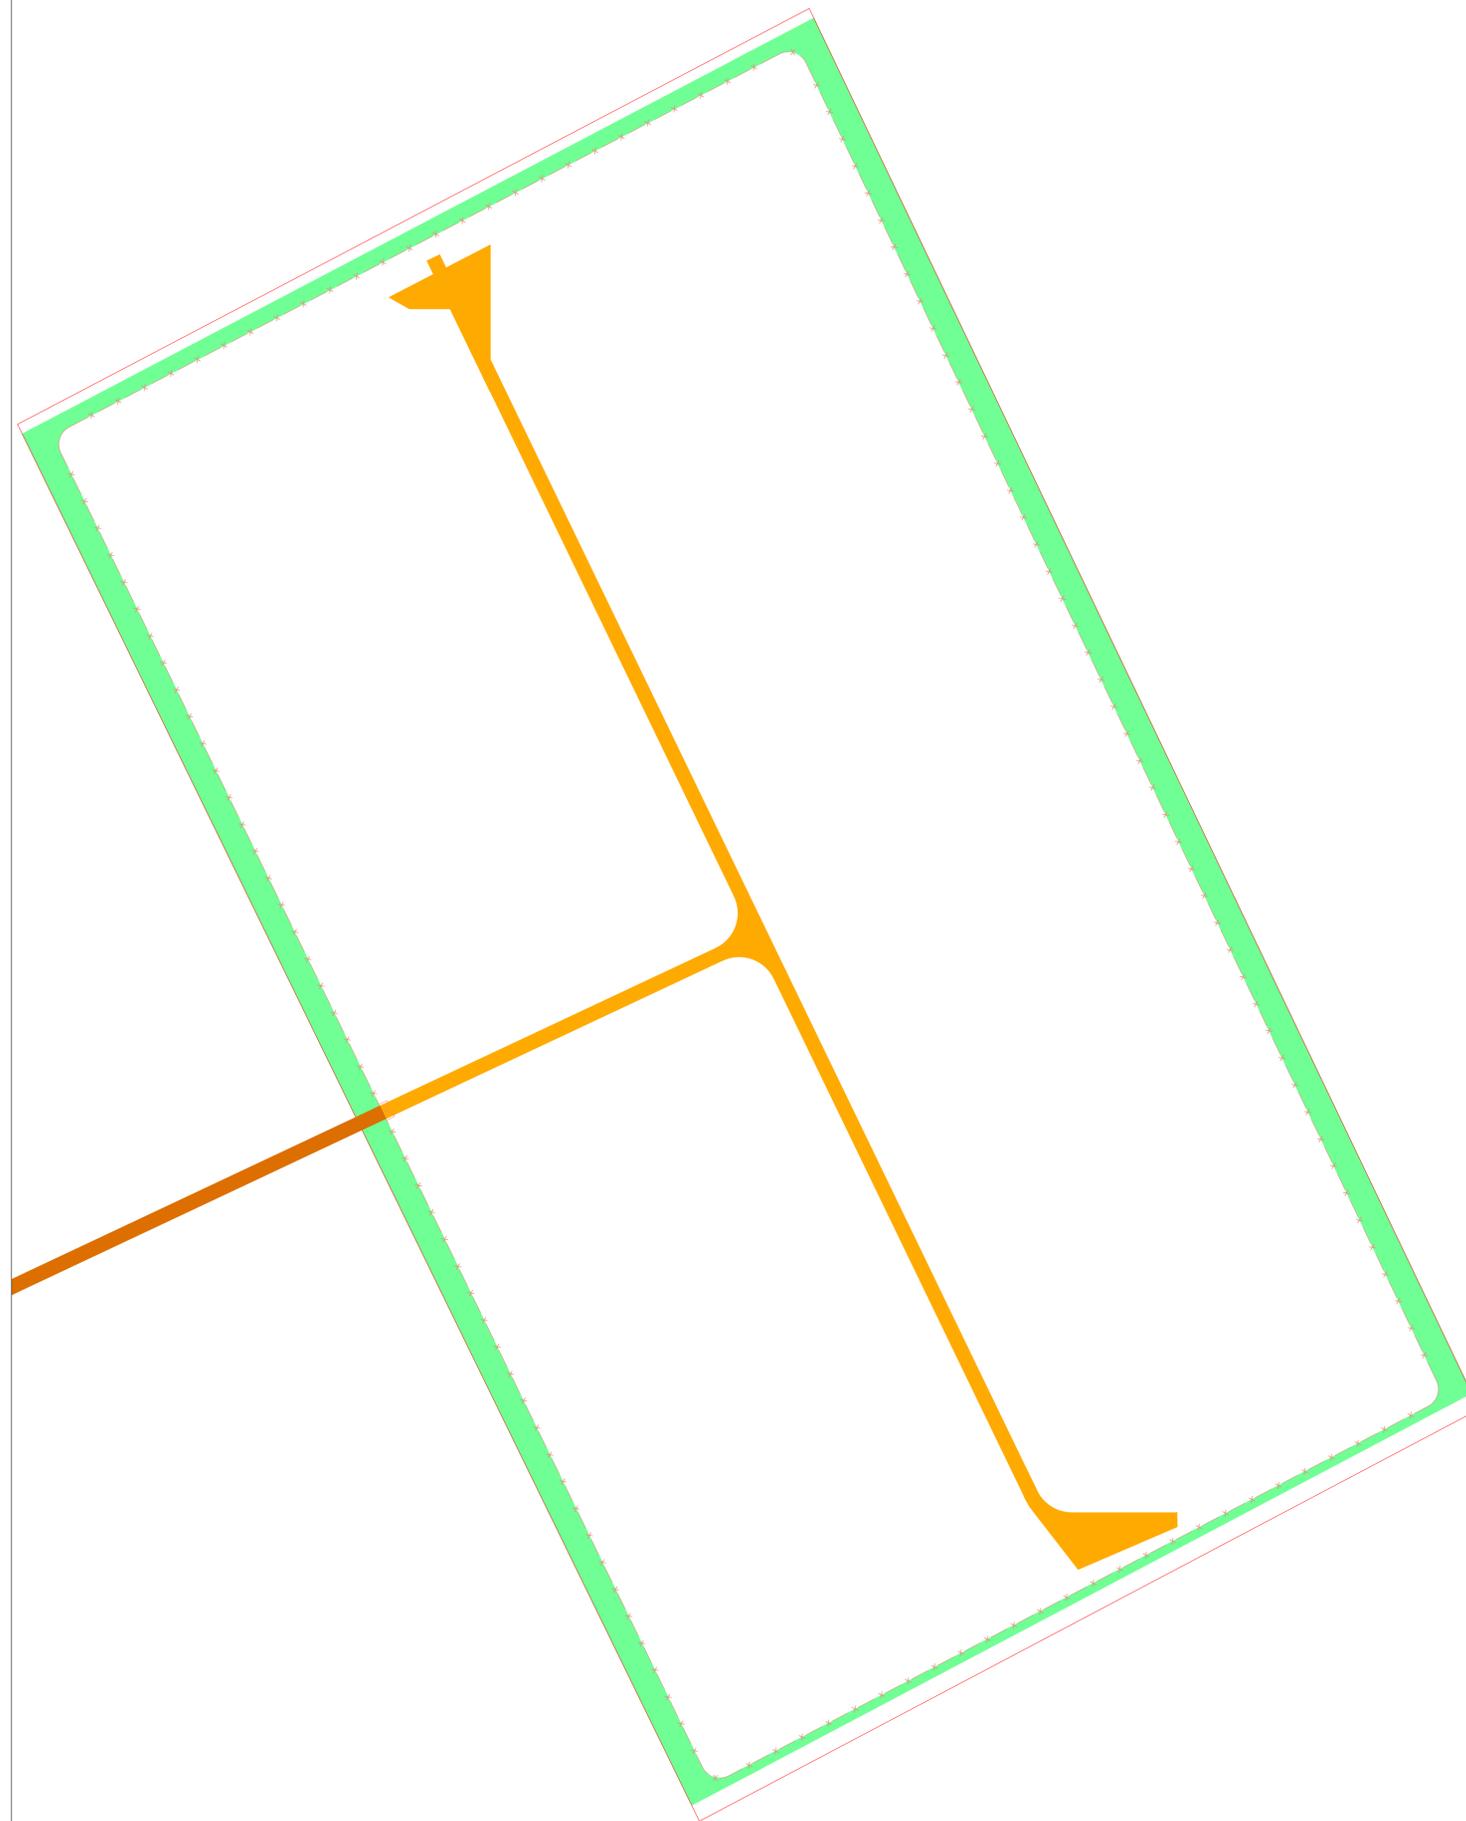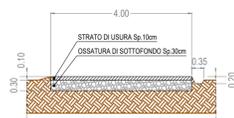

LEGENDA

Mitigazione l=10m

 

Strada l=4m
fino a 40 ton



Recinzione



Confine



COMUNE DI CAMINO AL TAGLIAMENTO
PROVINCIA DI UDINE
REGIONE FRIULI VENEZIA GIULIA

IMPIANTO DI PRODUZIONE DI ENERGIA ELETTRICA DENOMINATO
"ELLO18 SOLAR 1" CON POTENZA DI PICCO PARI A 9'820,80 kWp
E POTENZA IN IMMISSIONE PARI A 8'172,00 KW

Proponente

ellomay
CAPITAL LIMITED

Ellomay Solar Italy Eighteen Srl
Via Sebastian Altman, 9
39100 Bolzano (BZ)
C.F.: 03138530211

Progettazione



Via Ponte di Legno, 7
Milano
gsbconsulting.it

Preparato

Daniilo Brambilla

Verificato

Gianandrea Ing. Bertinazzo

Approvato

Vasco Ing. Piccoli

PROGETTAZIONE DEFINITIVA

Titolo elaborato

CAMINO AL TAGLIAMENTO
VIABILITA' INTERNA E SISTEMI DI DRENAGGIO

Elaborato N.

E19

Data emissione

13/02/23

Nome file

CAMINO AL TAGLIAMENTO

N. Progetto

-

Scala

1:1000

REV.

00

DATA

13/02/23

DESCRIZIONE

PRIMA EMISSIONE

IL PRESENTE DOCUMENTO NON POTRA' ESSERE COPIATO, RIPRODOTTO O ALTREMENTE PUBBLICATO IN TUTTO O IN PARTE, SENZA IL CONSENSO SCRITTO DI GSB SRL. OGNI UTILIZZO NON AUTORIZZATO SARÀ PERSECUITO A NORMA DI LEGGE.
THIS DOCUMENT CAN NOT BE COPIED, REPRODUCED OR PUBLISHED, EITHER IN PART OR IN ITS ENTIRETY, WITHOUT THE WRITTEN PERMISSION OF GSB SRL. UNAUTHORIZED USE WILL BE PROSECUTED BY LAW.