


STATO ATTUALE CABINA PRIMARIA "CIVIDALE" SCALA 1:200

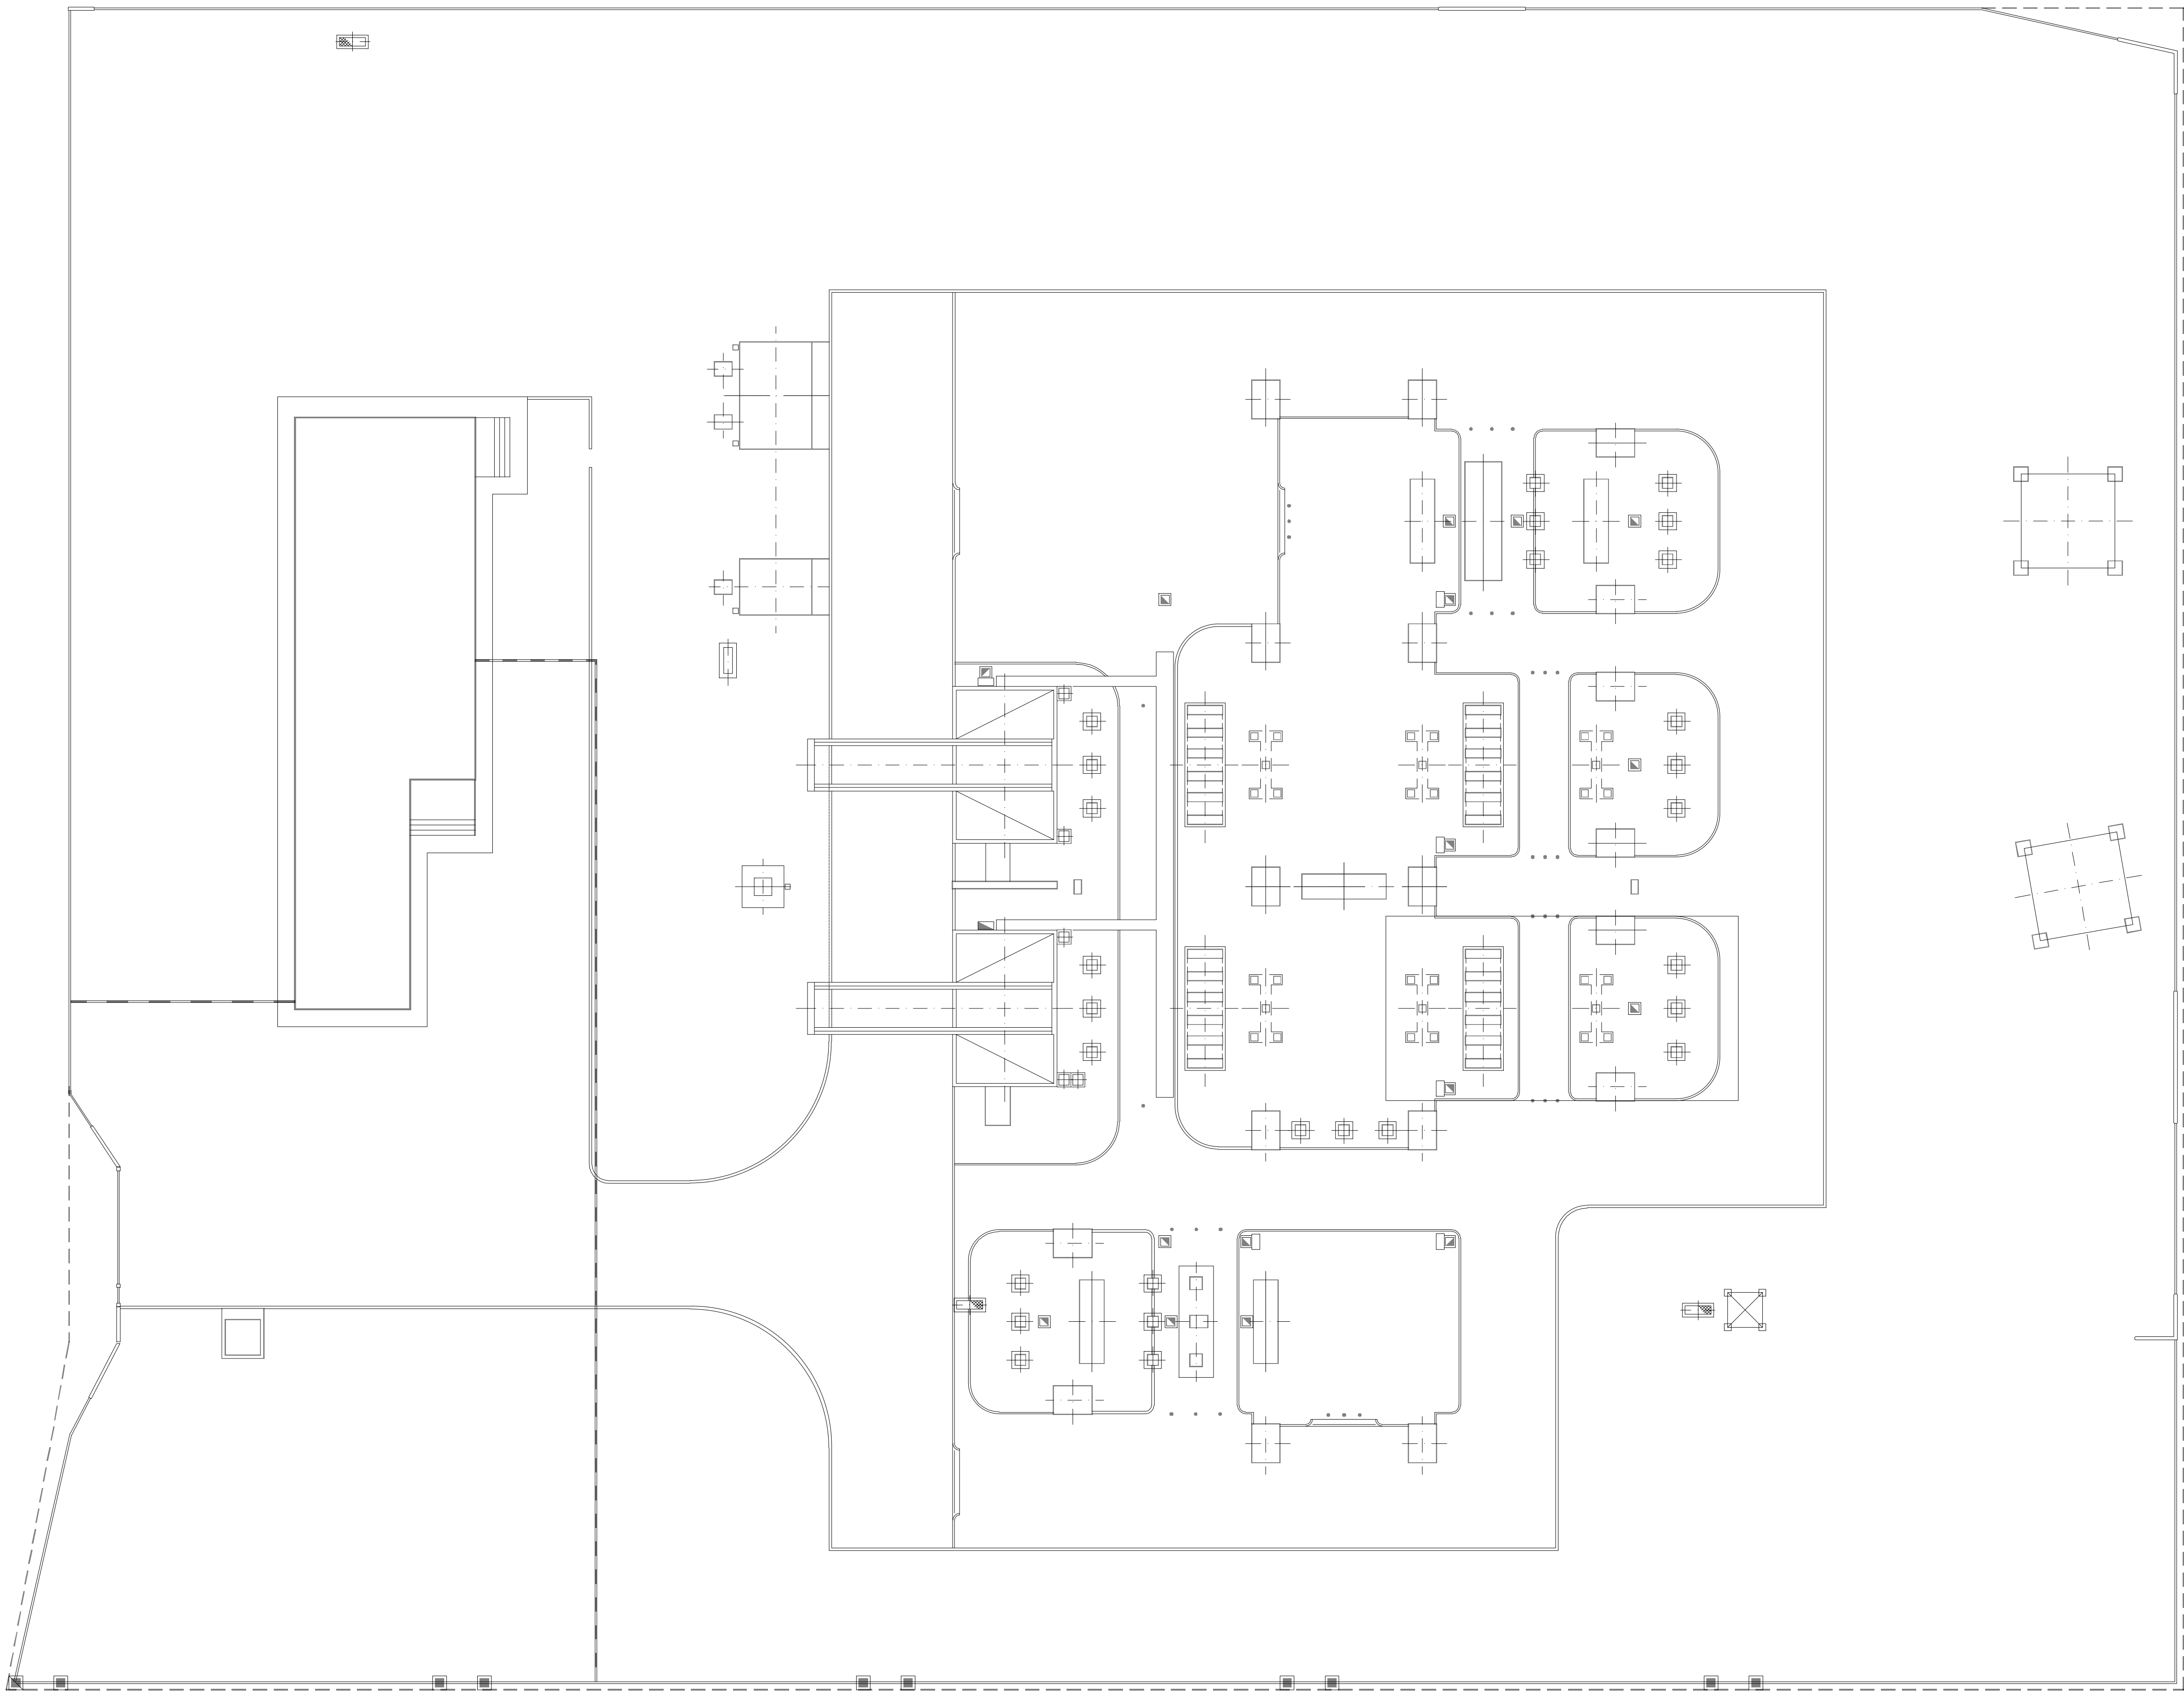


NOTA:
Le misure sono espresse in metri (m).

00	23/05/2025	Progetto definitivo	M. De Santo	D. Moretti	L. Splendido
REVISIONE REVISION	DATA DATE	DESCRIZIONE DESCRIPTION	PREPARED PREPARED	CONTROLLED CHECKED	VALIDATED VALIDATED
			Il tecnico Ing. Leonardo Splendido		
					

[illegible]

NOTA:
Le misure sono espresse in metri (m).

[illegible]

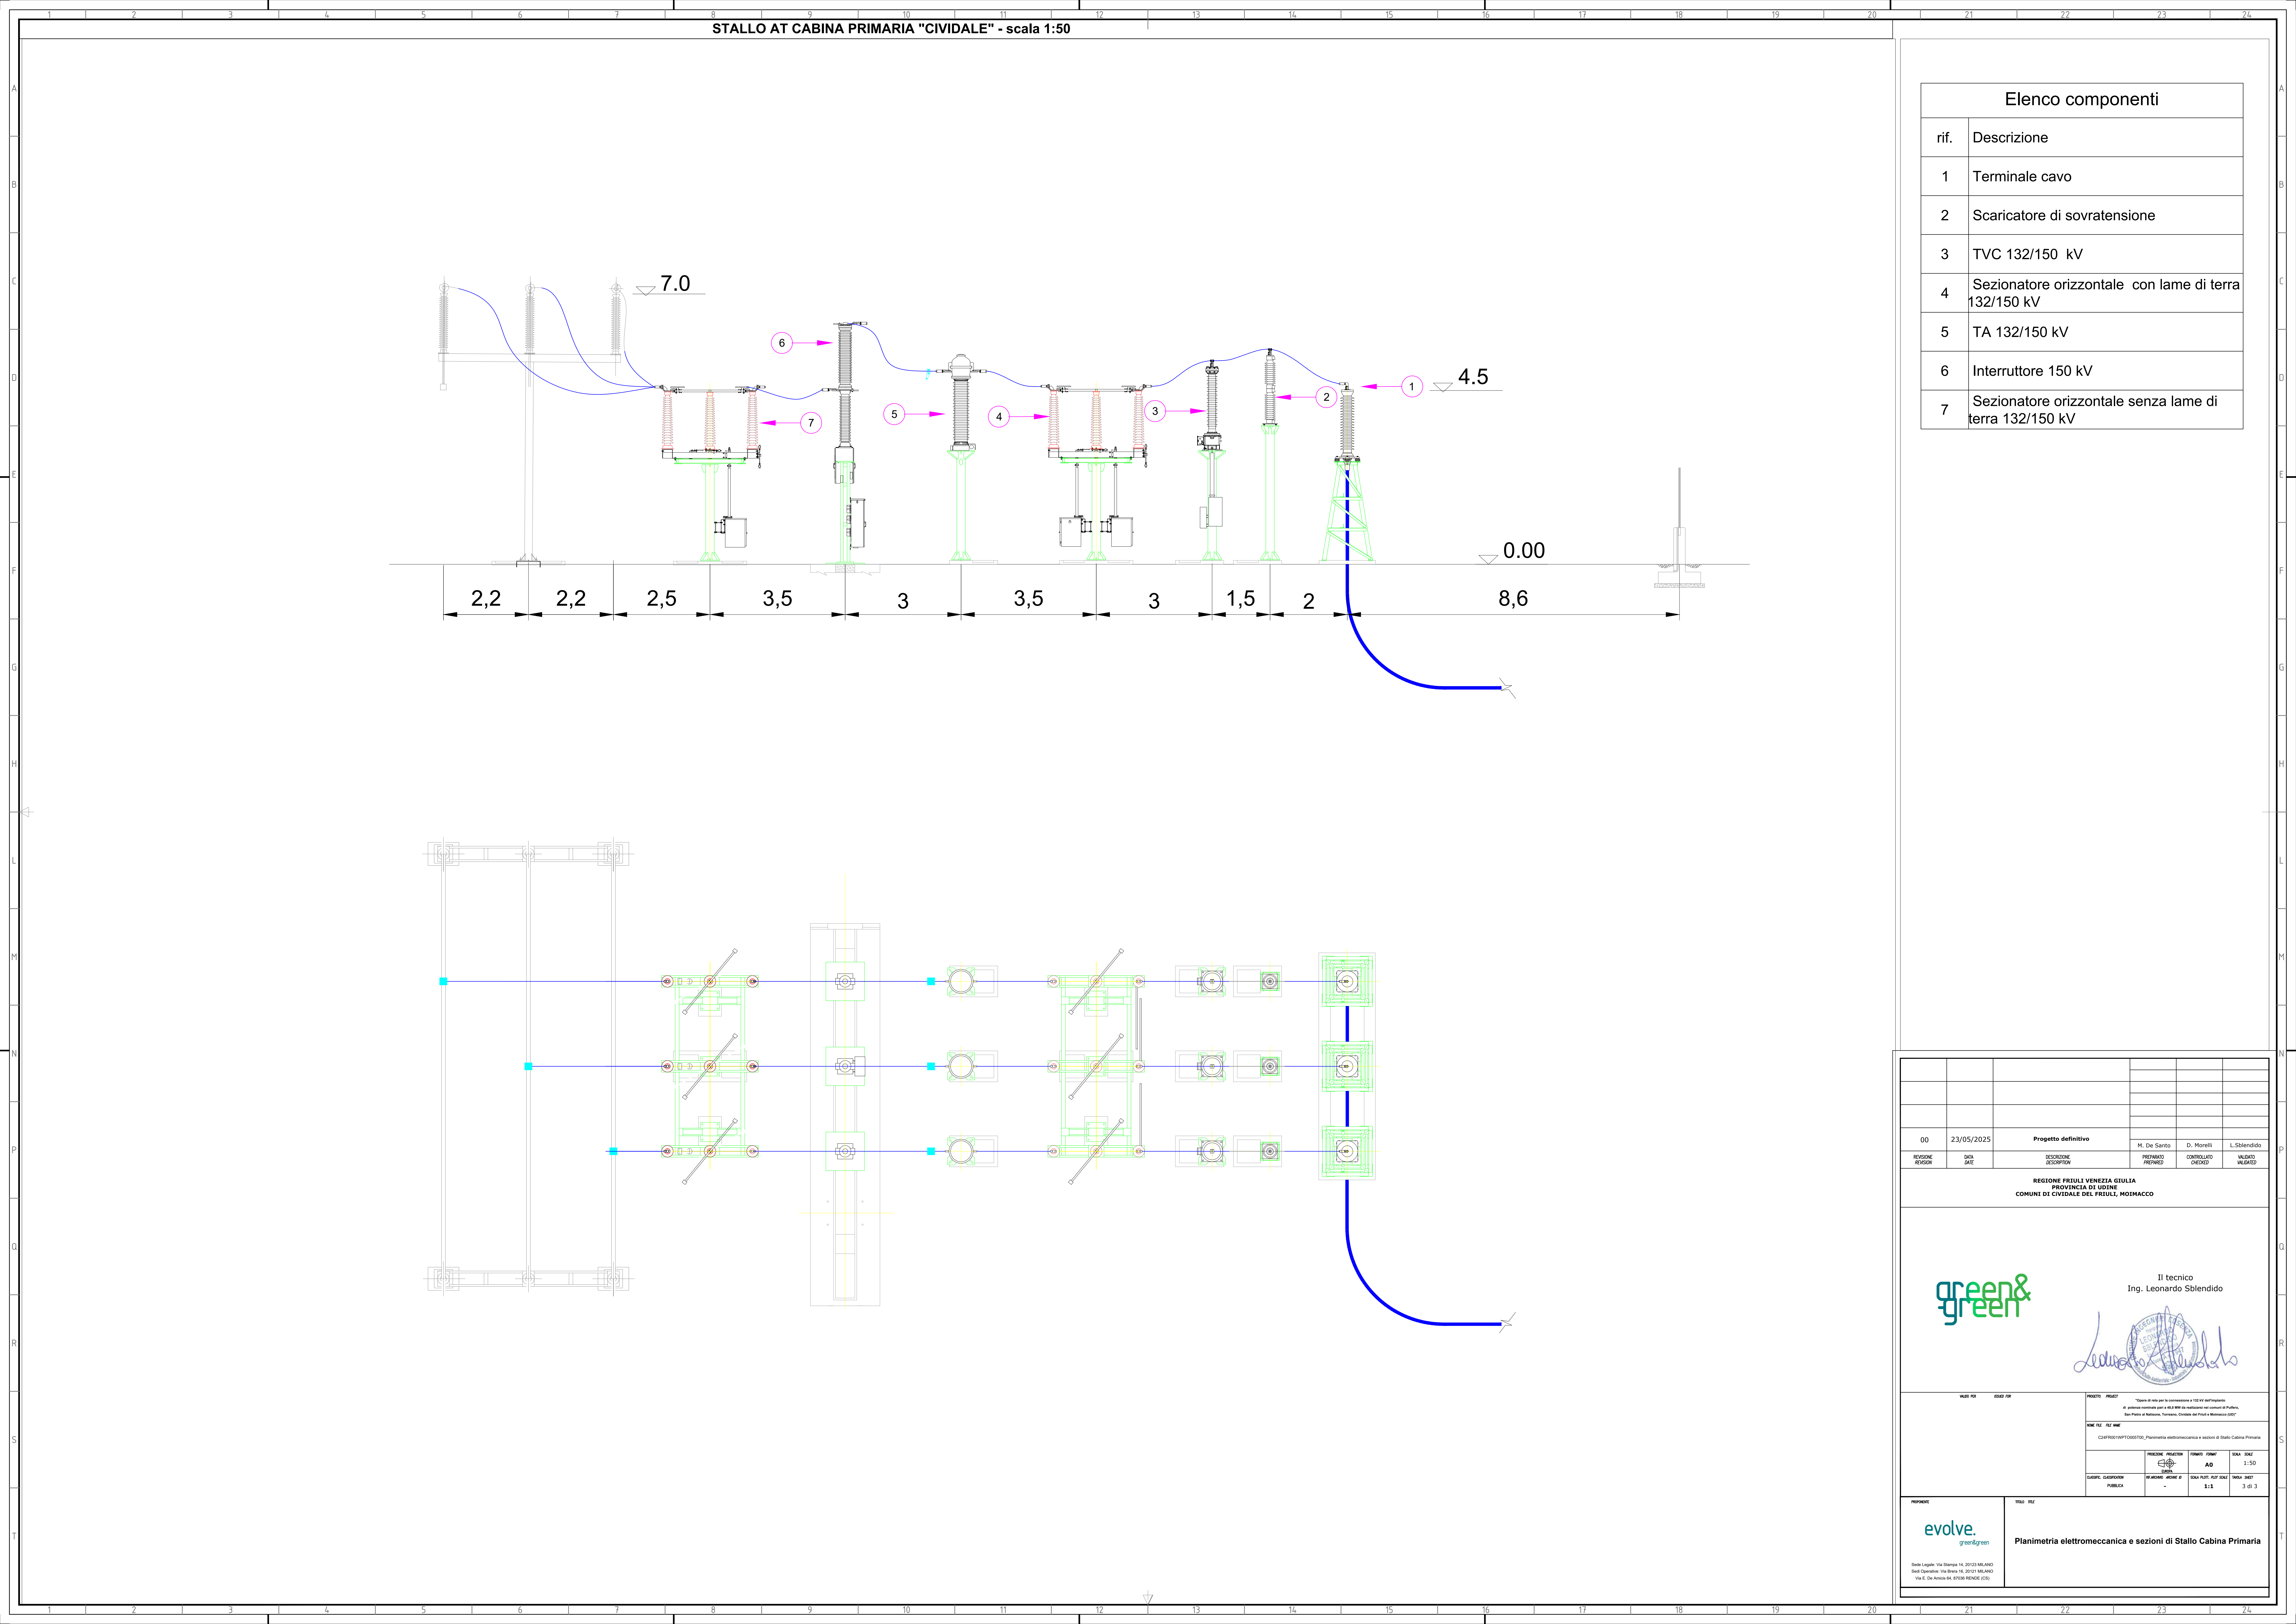[illegible]

STALLO AT CABINA PRIMARIA "CIVIDALE" - scala 1:50

Elenco componenti

rif.	Descrizione
1	Terminale cavo
2	Scaricatore di sovratensione
3	TVC 132/150 kV
4	Sezionatore orizzontale con lame di terra 132/150 kV
5	TA 132/150 kV
6	Interruttore 150 kV
7	Sezionatore orizzontale senza lame di terra 132/150 kV

**REGIONE FRIULI VENEZIA GIULIA
PROVINCIA DI UDINE

Il tecnico
Ing. Leonardo Sblendoro

green&green

evolve.
green&green

Sede Legale: Via Stampare 14, 20123 MILANO
Sede Operativa: Via Roma 14, 20123 MILANO
Via E. De Amico 84, 87039 RENDE (CS)

Planimetria elettromeccanica e sezioni di Stallo Cabina Primaria