

PLANIMETRIA Elettromeccanica sottostazione elettrica 150/30 kV - scala 1:200


NOTA:
Le misure sono espresse in metri (m).

AREA BESS

AREA BESS


AREA CARRABILE

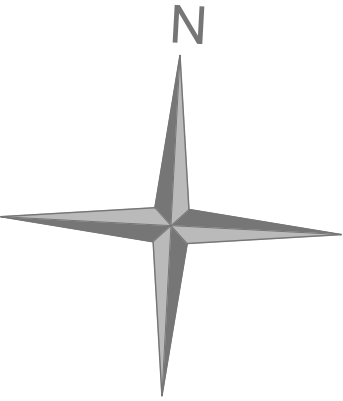ACCESSO 2




00	23/05/2025	Progetto definitivo	M. De Santis	D. Mavelli	L. Splendido
REVISIONE REVISION	DATA DATE	DESCRIZIONE DESCRIPTION	PREPARED PREPARED	CONTROLLED CHECKED	VALIDATED VALIDATED
			Il tecnico Ing. Leonardo Splendido		
			PROIEZIONE PROJECTION C3 NAD83	FORMATO FORMAT A0	SCALA SCALE 1:100
			CLASSIFICAZIONE CLASSIFICATION PUBBLICA	STATO STATUS 1:1	DATA DATE 1 di 3

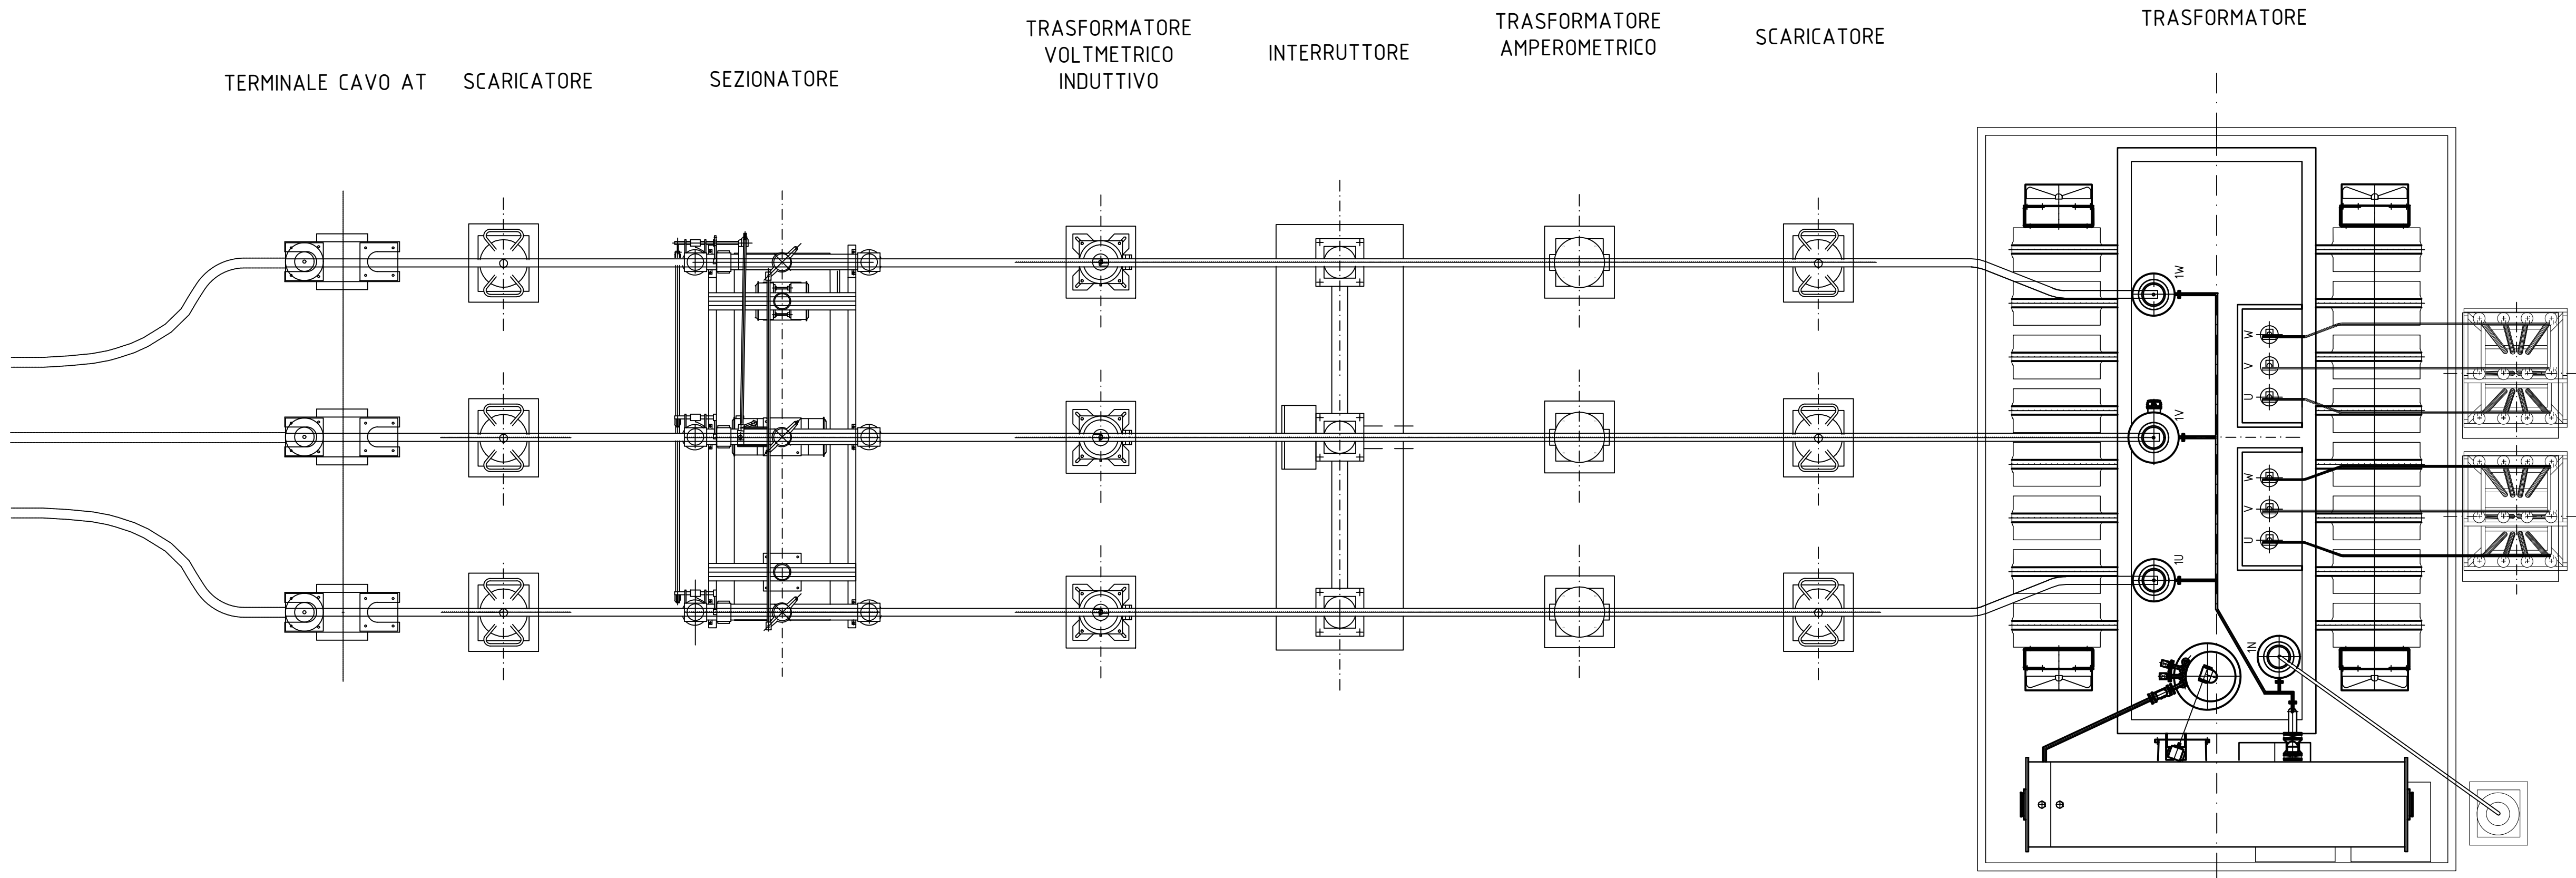PLANIMETRIA ELETTROMECCANICA SOTTOSTAZIONE ELETTRICA 150/30 kV - SCALA 1:50








SEZIONE A-A' - SCALA 1:50

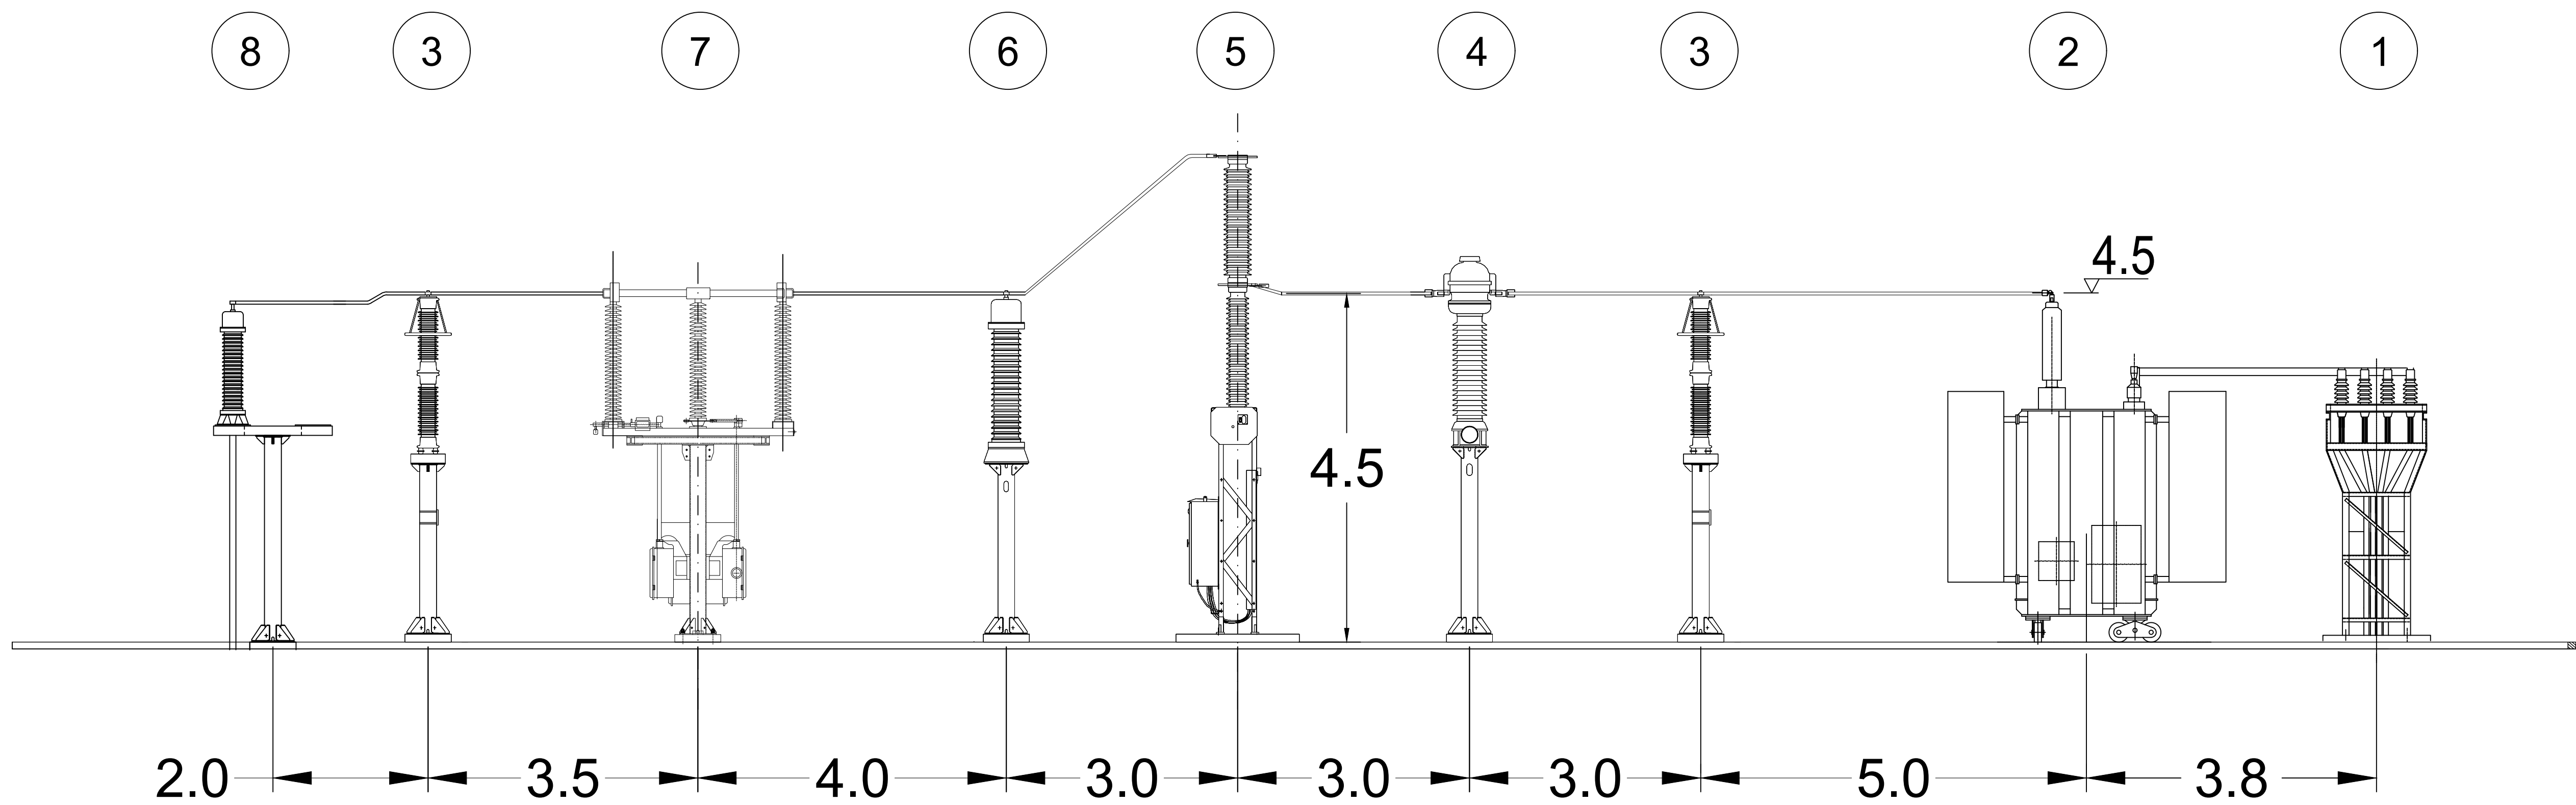

POS. POS.	DESCRIZIONE APPARECCHIATURA EQUIPMENT DESCRIPTION
1	MONTANTI TRASFORMATORE
2	TRASFORMATORE 150/30 kV
3	SCARICATORE DI SOVRATENSIONE
4	TRASFORMATORE DI CORRENTE TA
5	INTERRUTTORE A COMANDO UNIPOLARE
6	TRASFORMATORE DI TENSIONE TV
7	SEZIONATORE CON LAME DI TERRA
8	TERMINALE CAVO AT

00		23/05/2025	Progetto definitivo	M. De Santis	D. Masetti	L. Sblendoro
REVISIONE REVISION	DATA DATE	DESCRIZIONE DESCRIPTION	PREPARED PREPARED	CONTROLLED CHECKED	VALIDATED VALIDATED	
			Il tecnico Ing. Leonardo Sblendoro 			

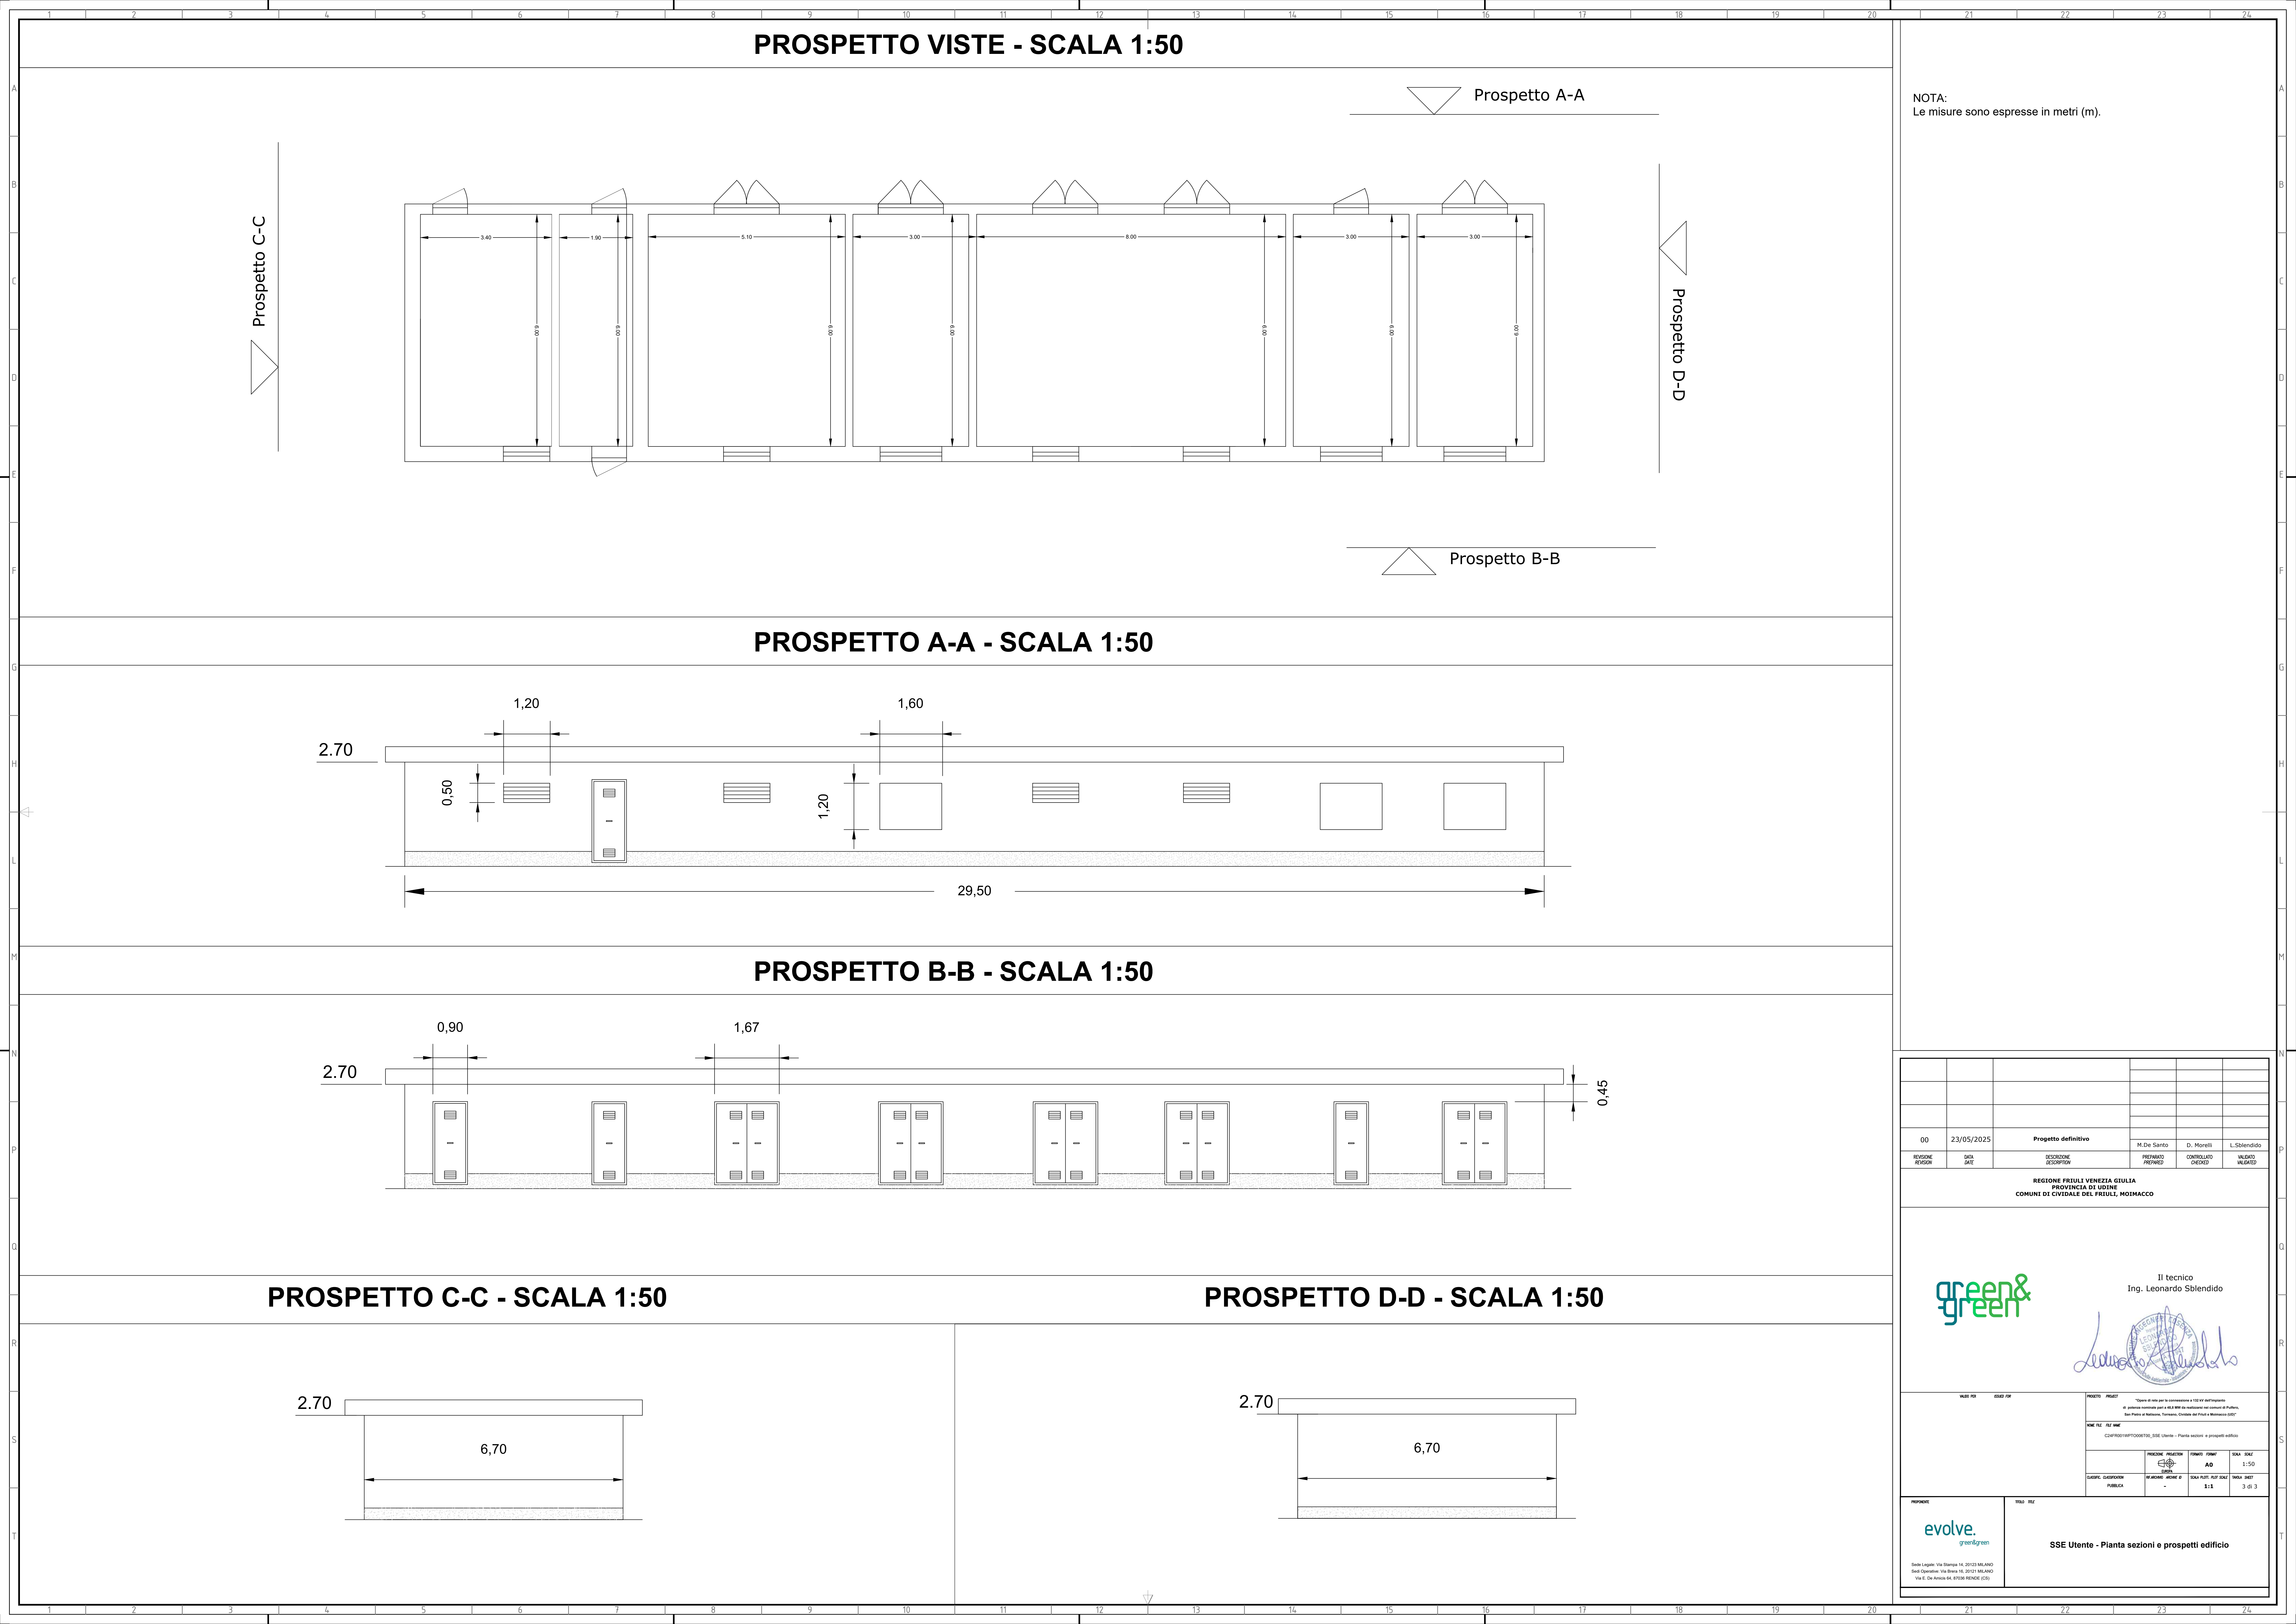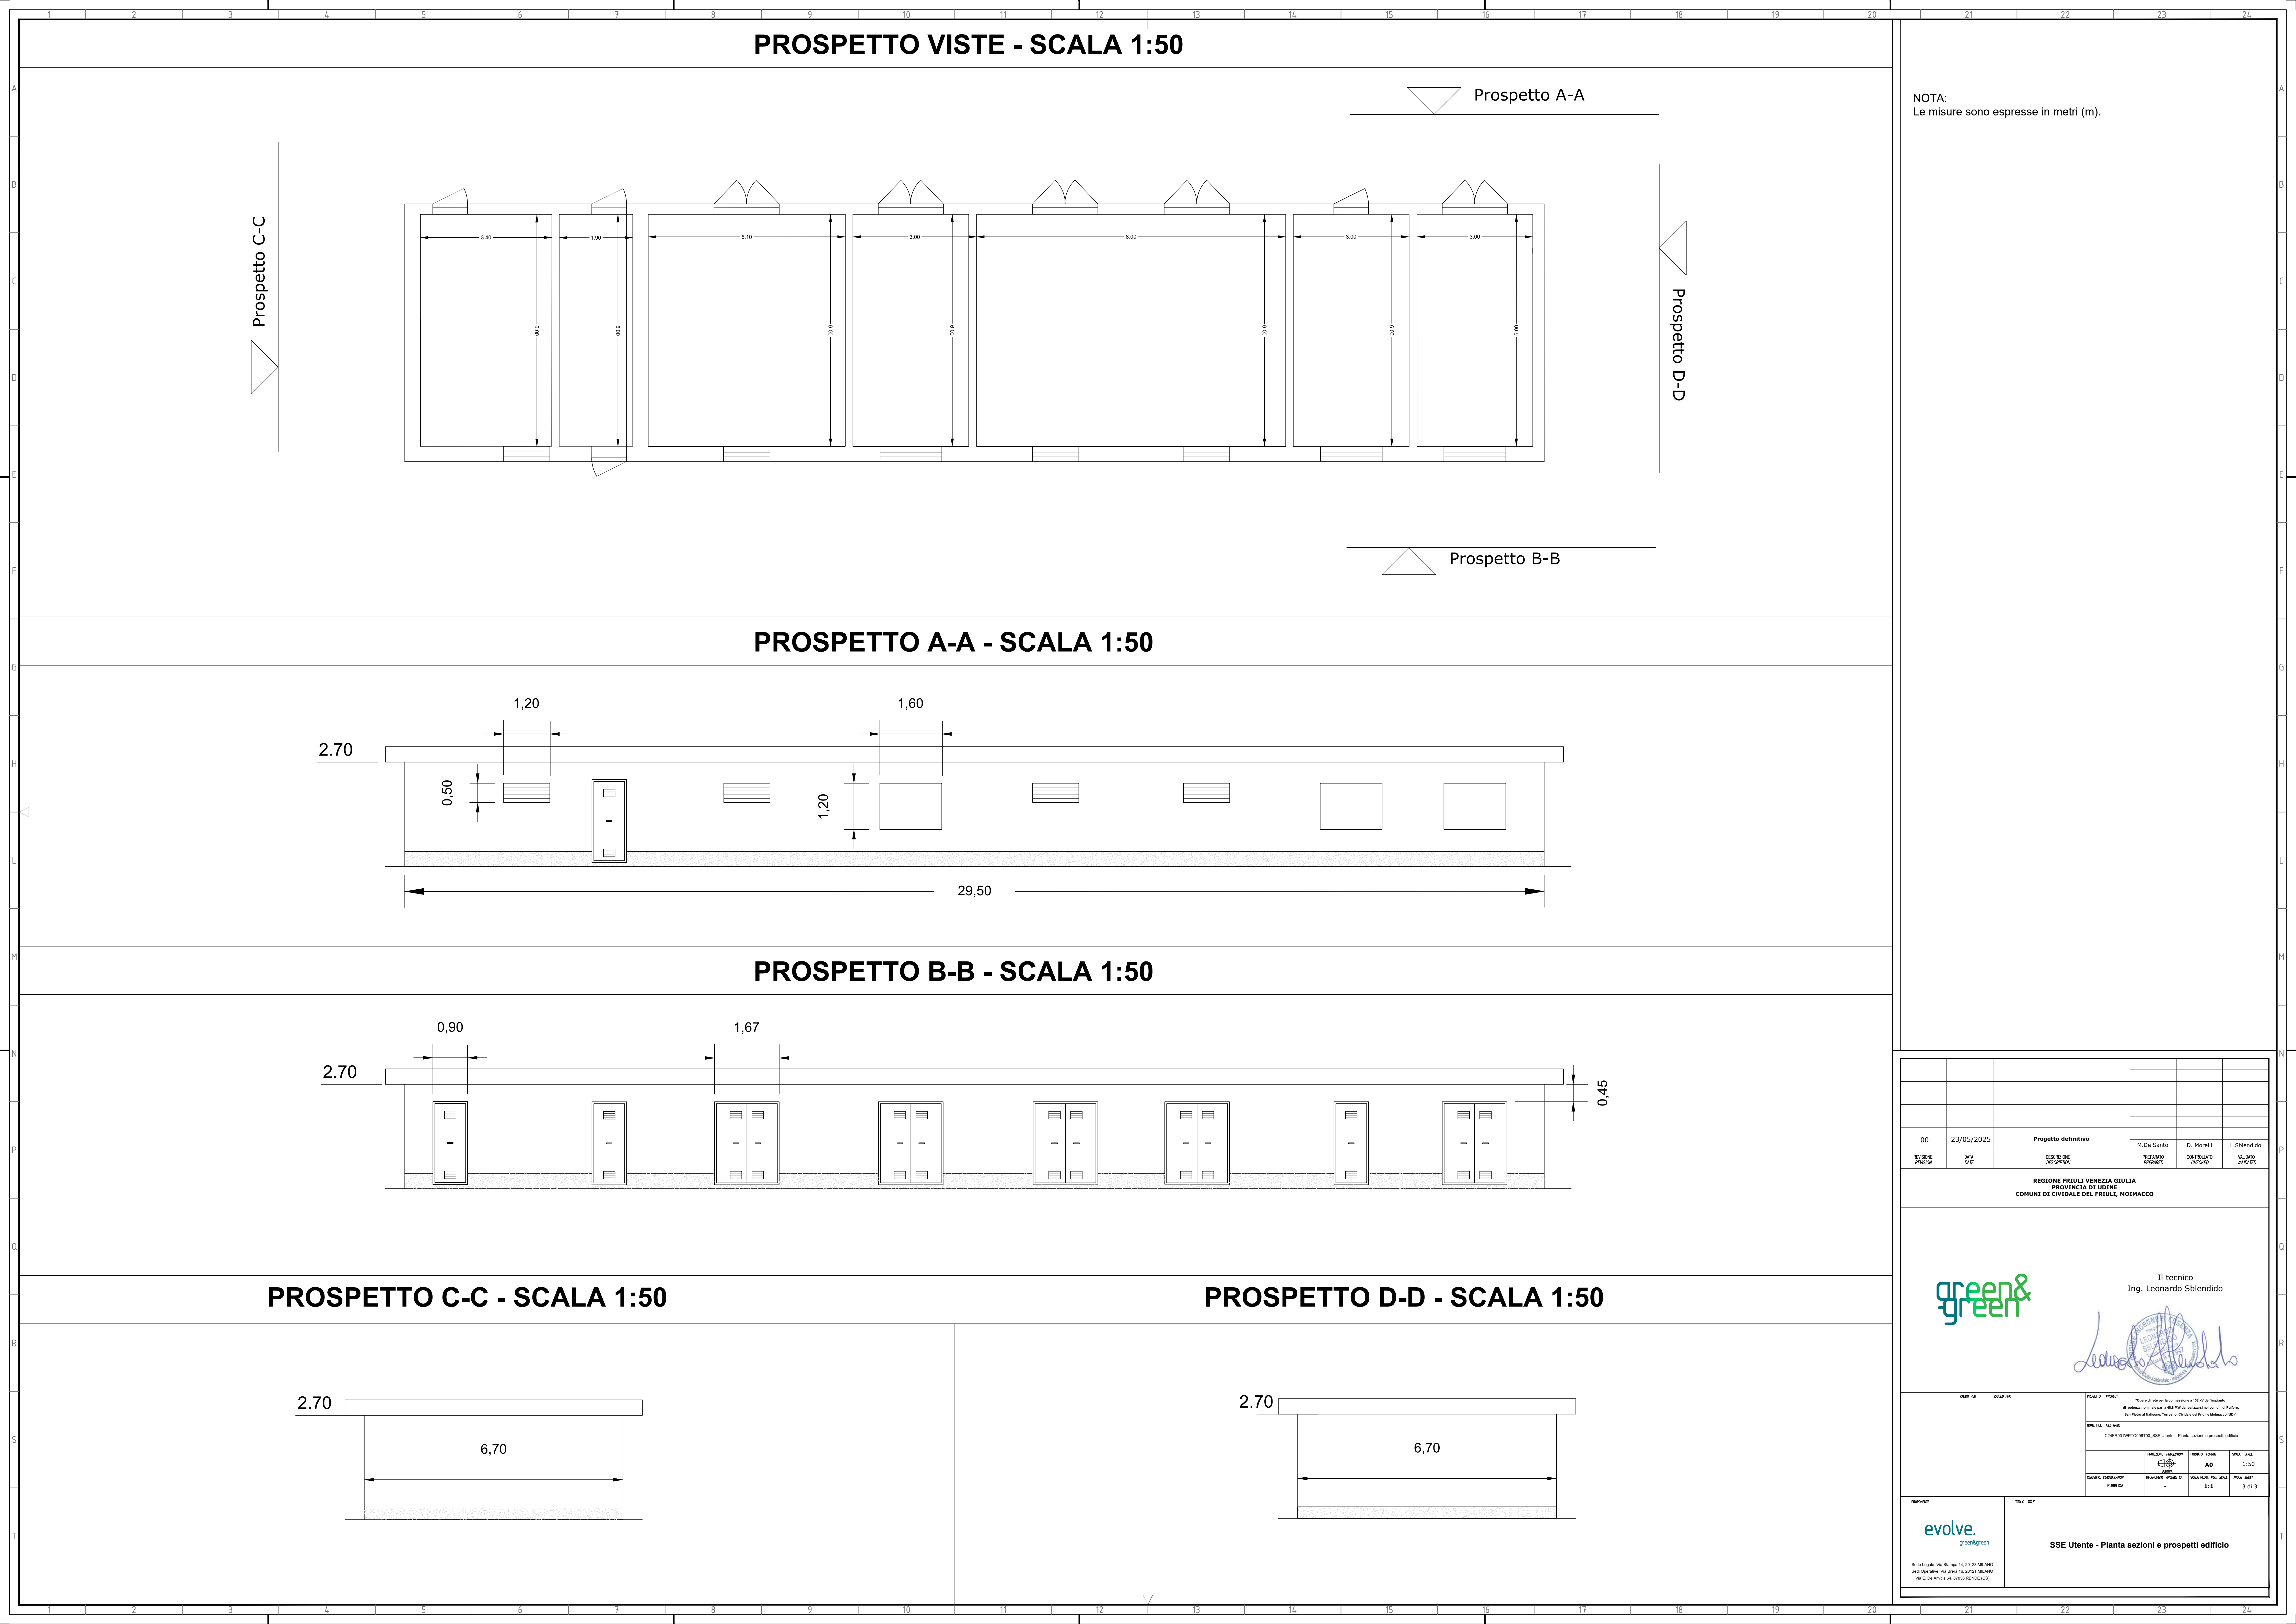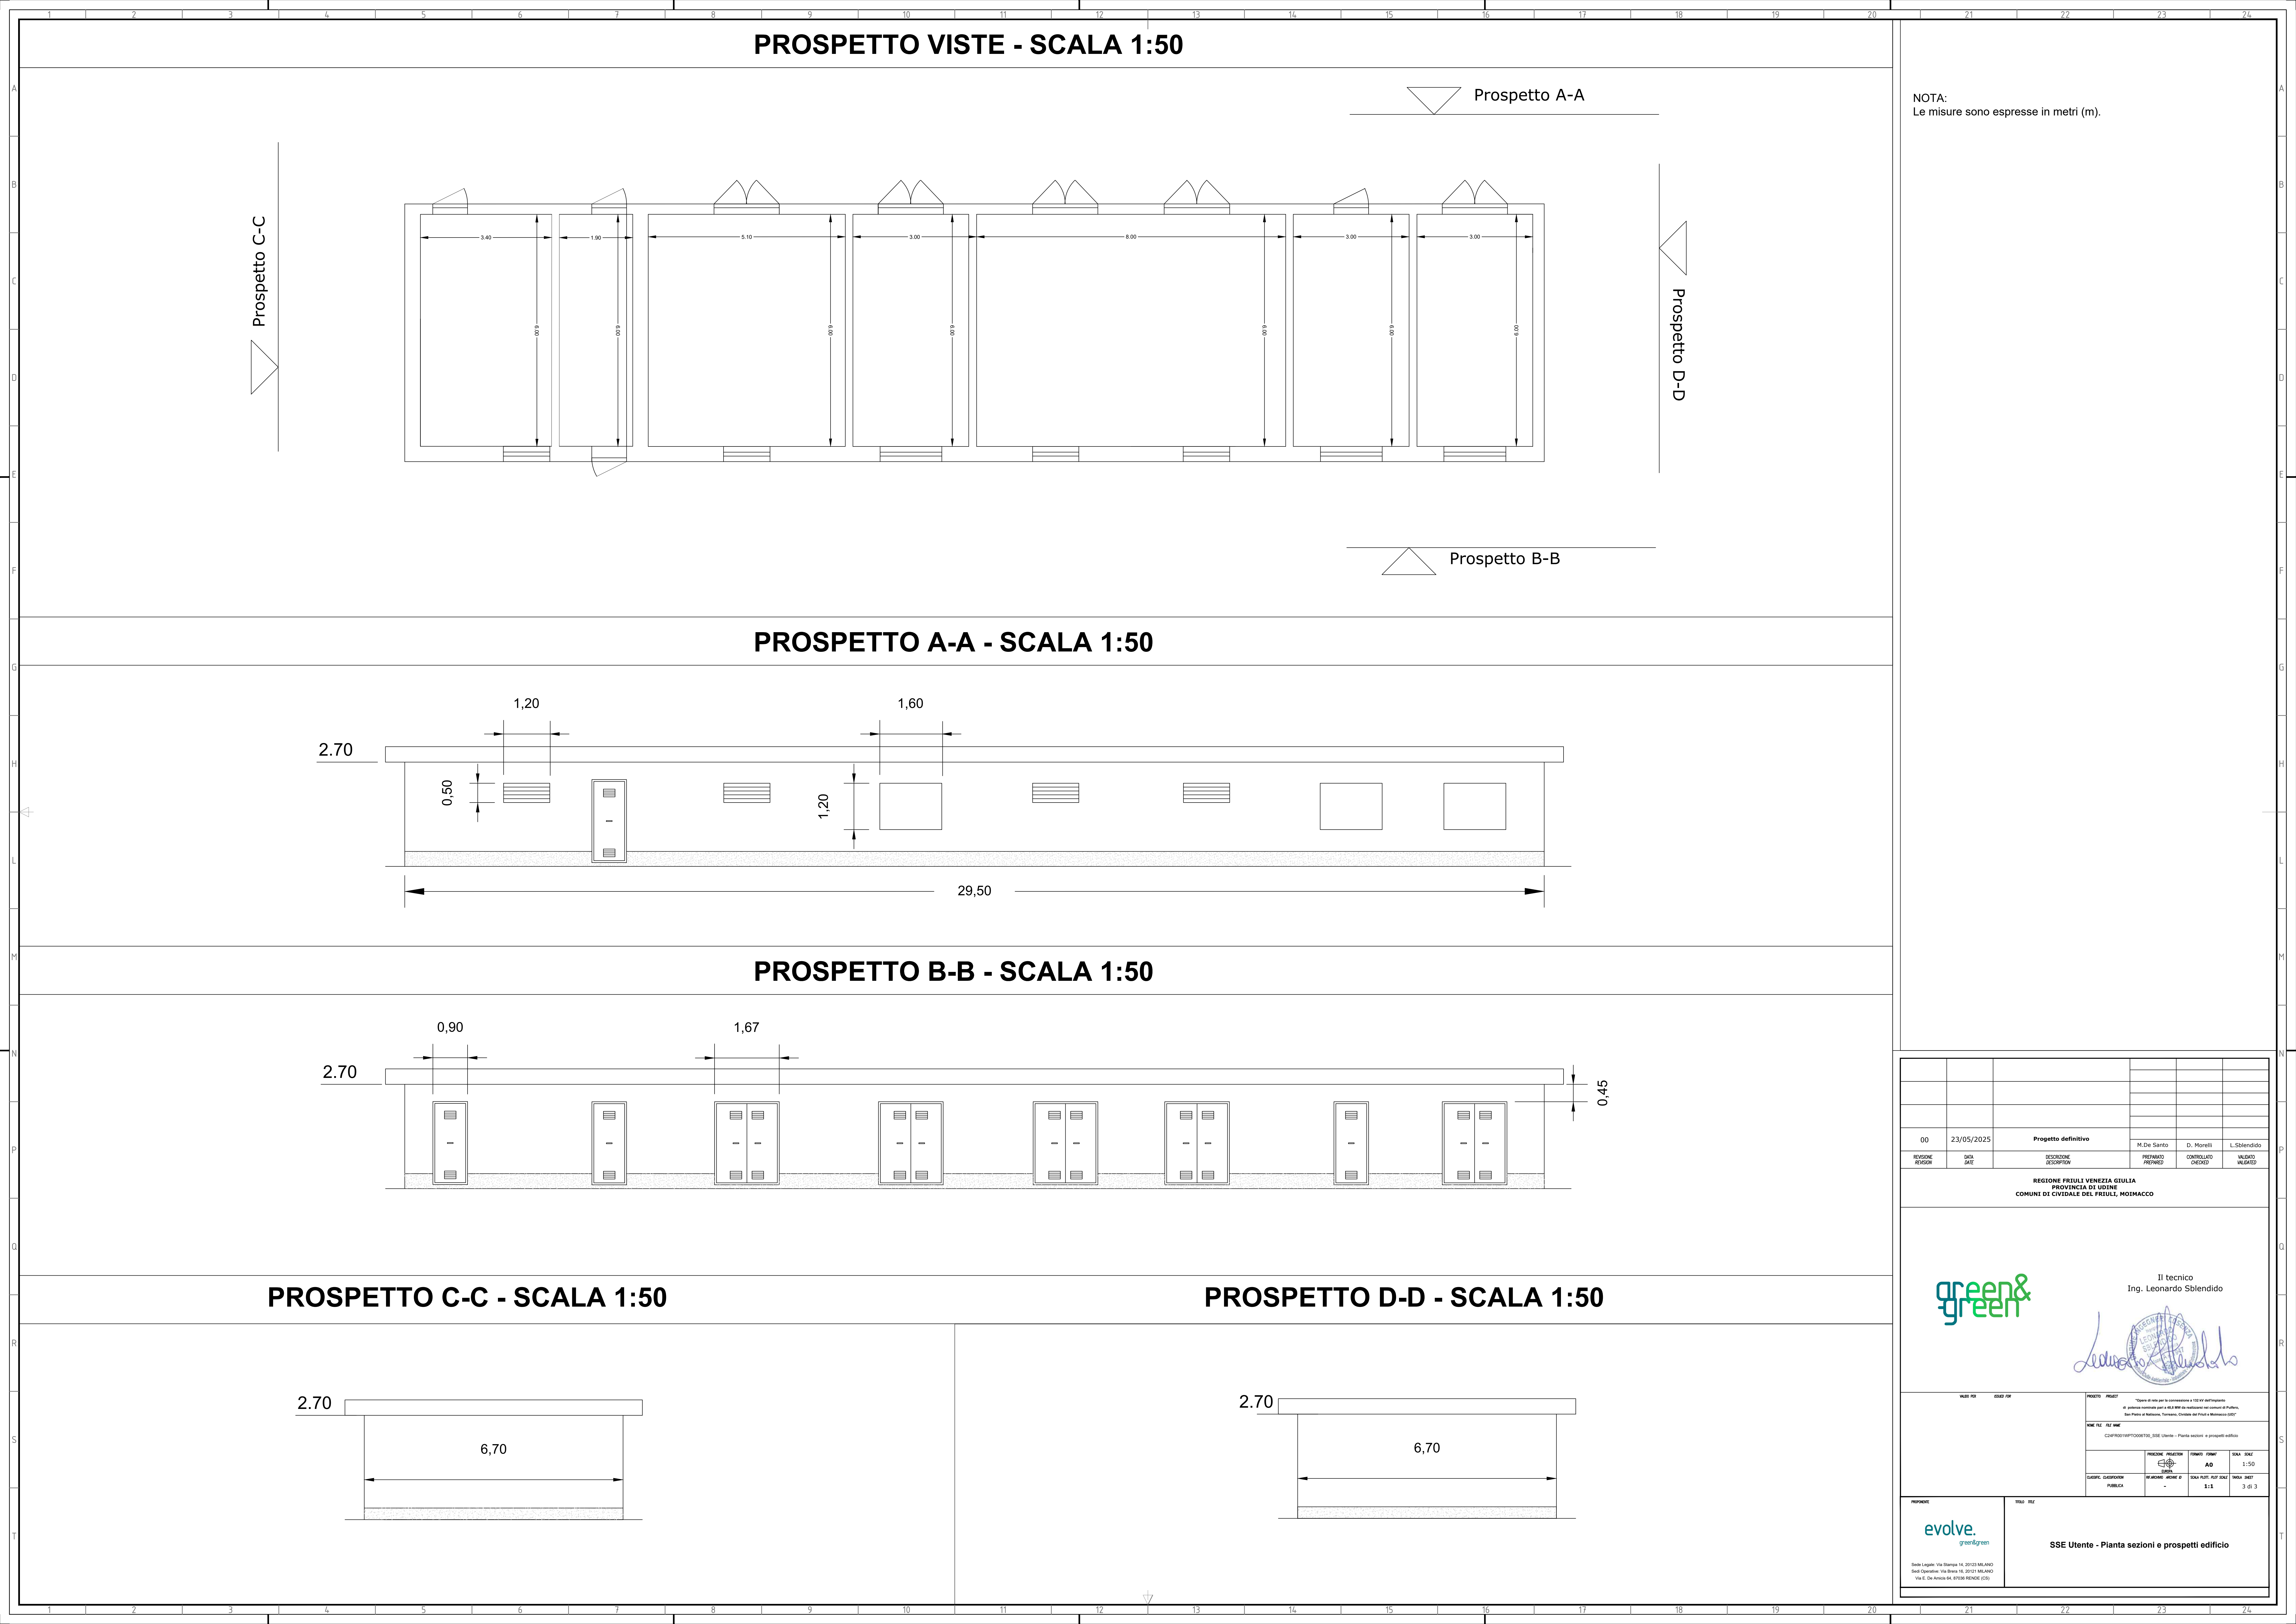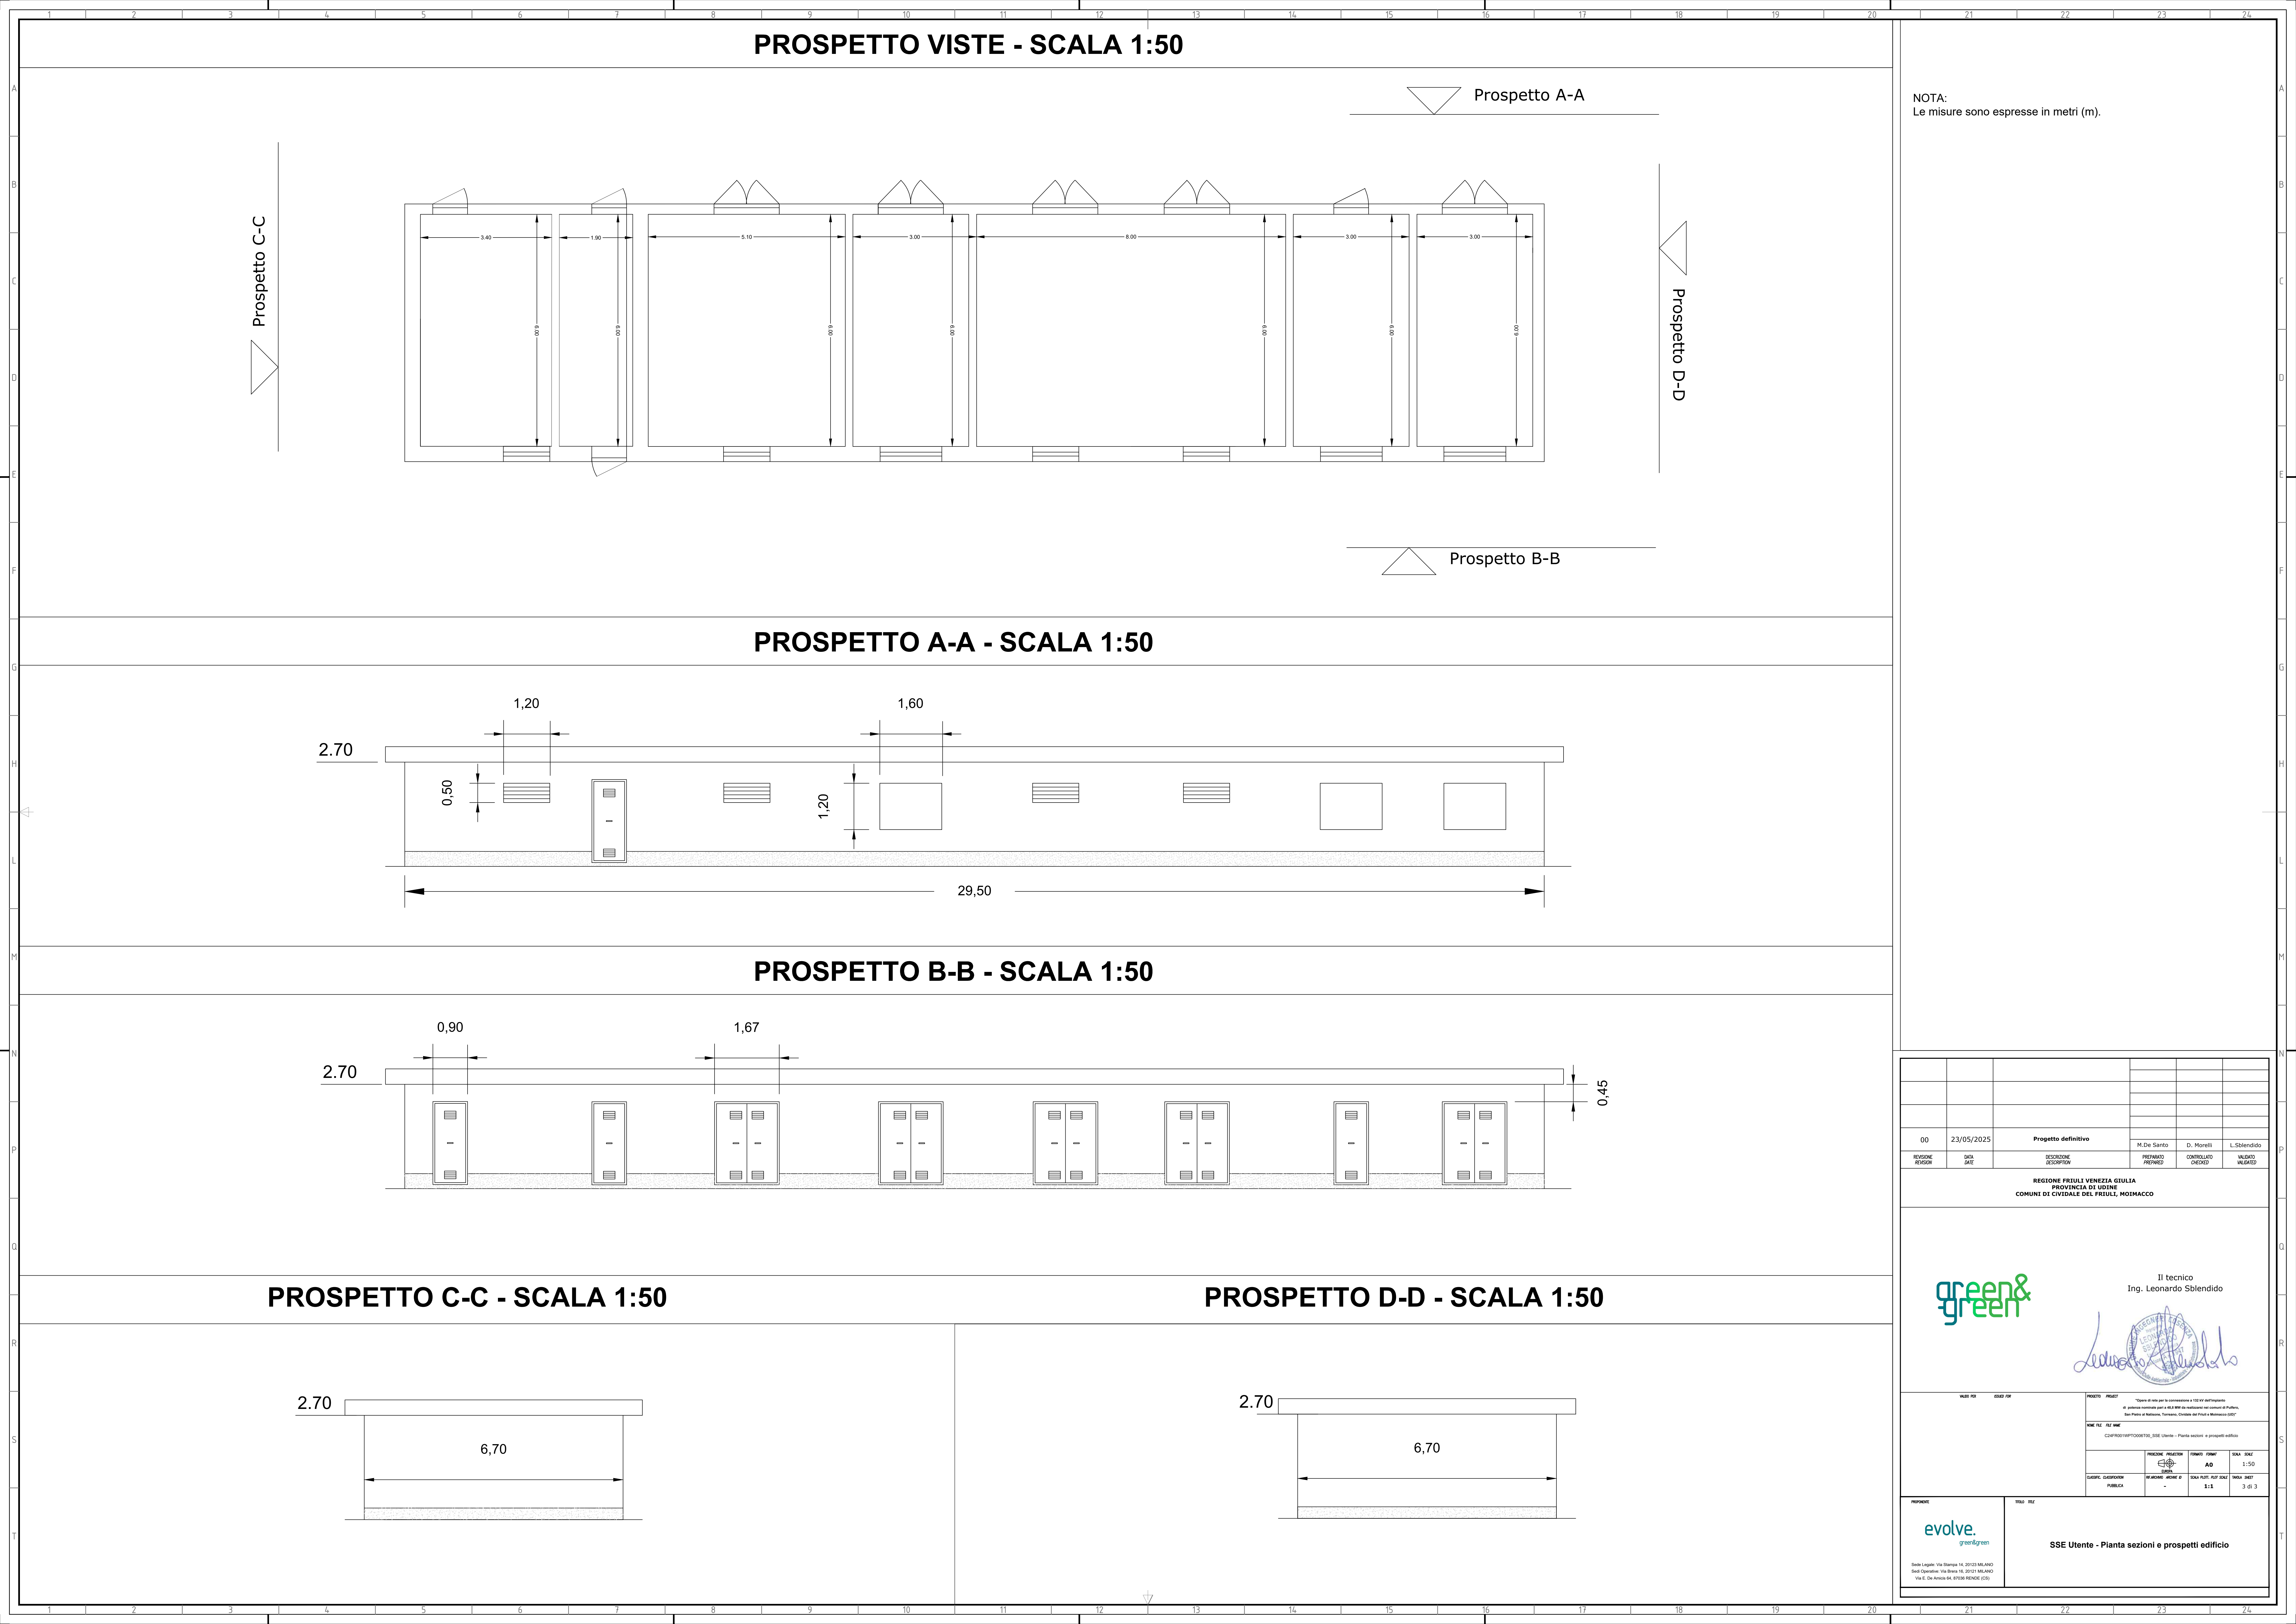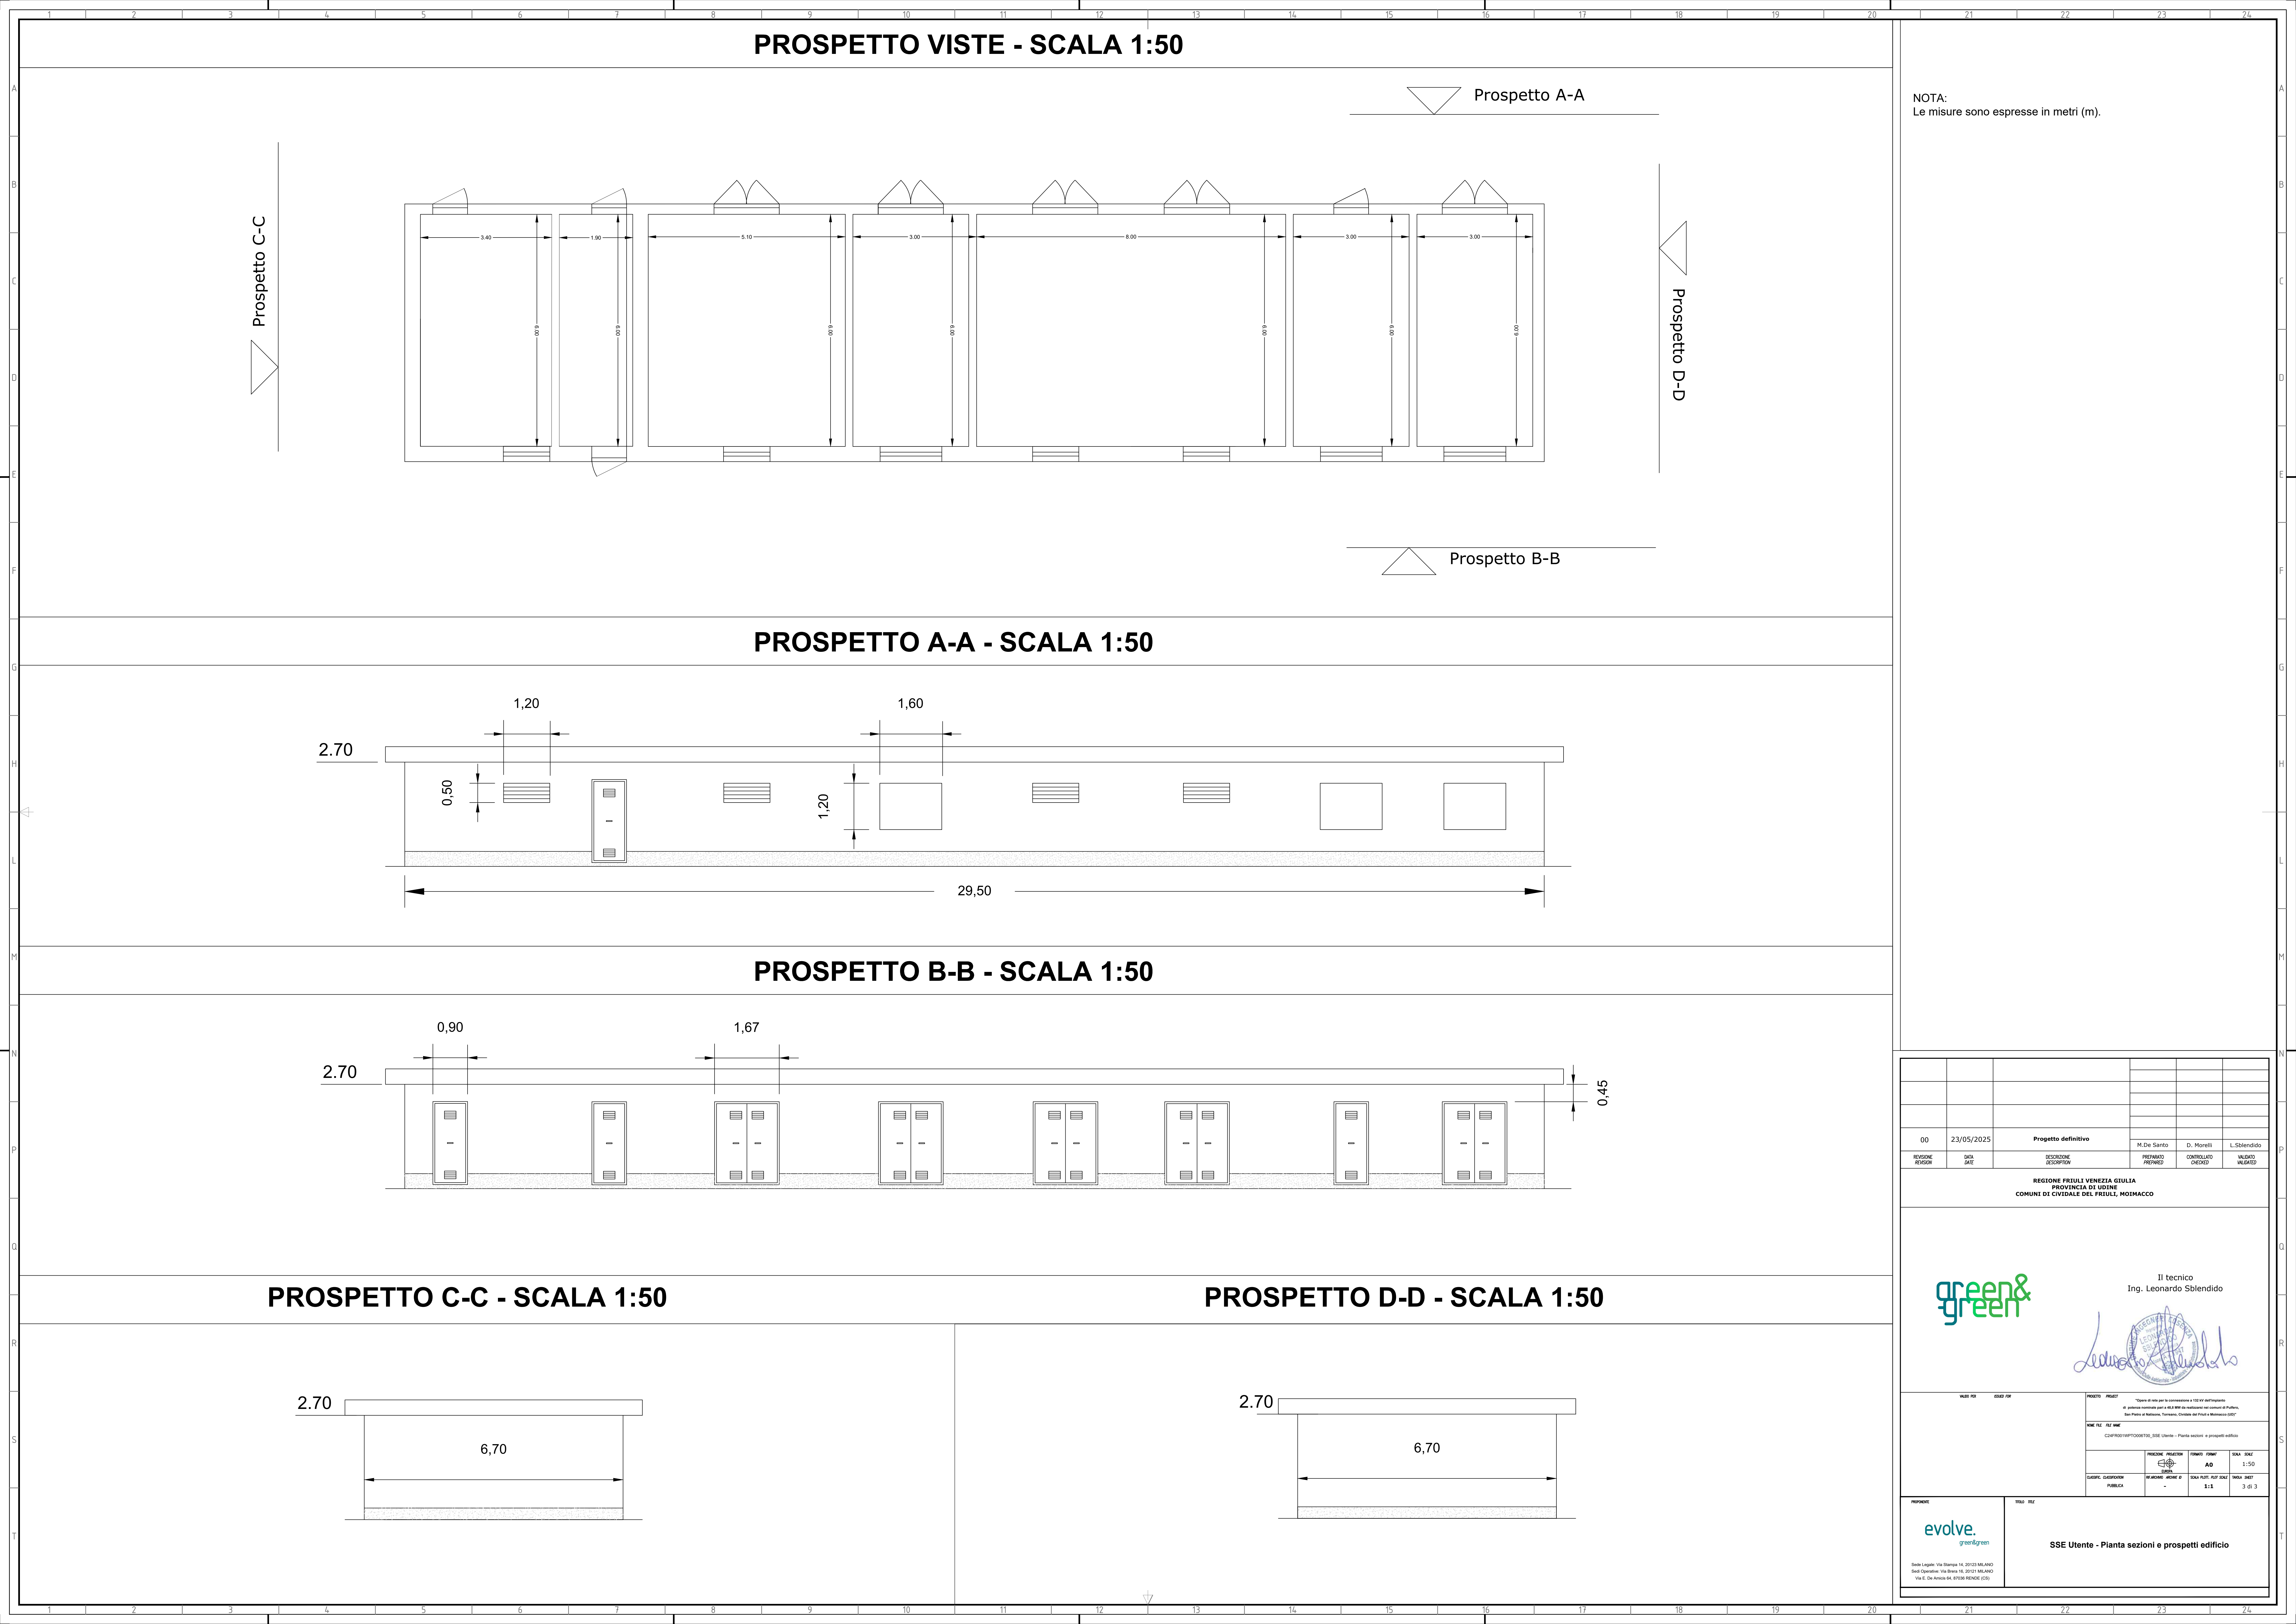