


SCHEMA UNIFILARE APPARECCHIATURE STALLO AIS 150 kV IN CP E-Distribuzione "Cividale"

Stallo linea —
arrivo da SSE Utente

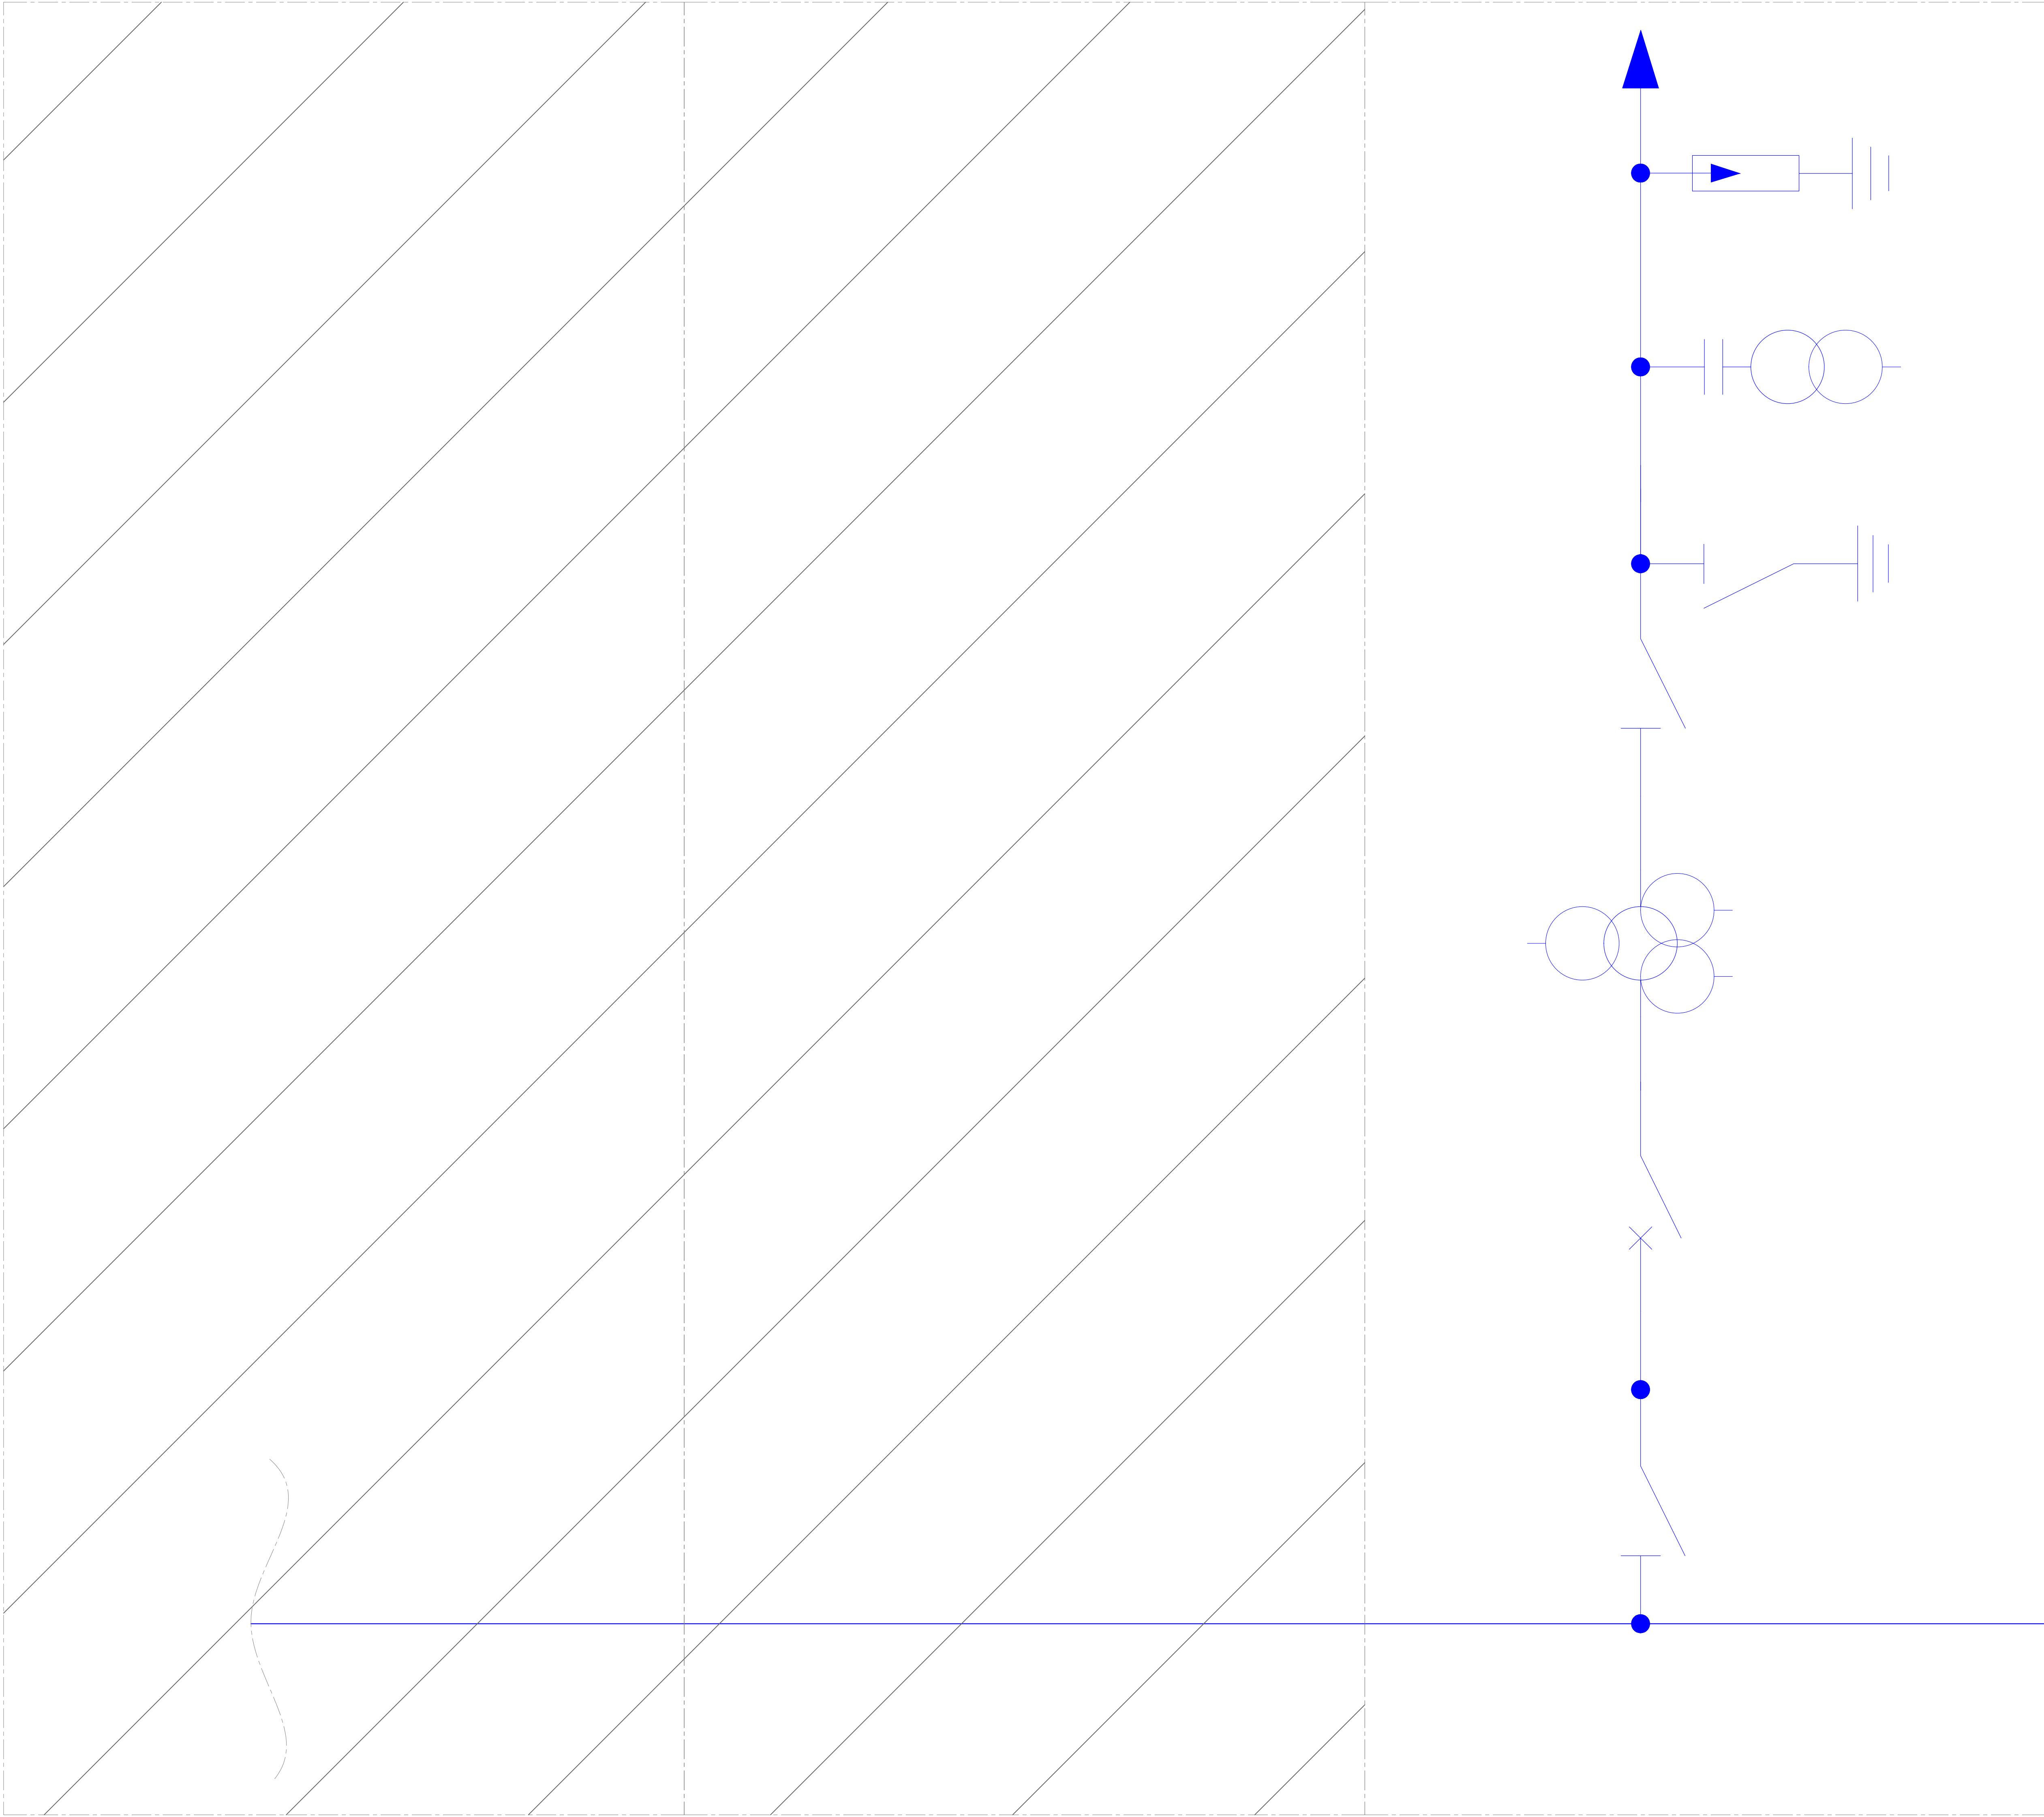

LEGENDA

Terminale cavo

Scaricatore

TVC — TV Capacitivo

TA a 3 nuclei

Interruttore

Sezionatore

Sezionatore di
linea/terra

00	23/05/2025	Progetto definitivo	M. De Santis	D. Mavelli	L. Splendido				
REVISIONE REVISION	DATA DATE	DESCRIZIONE DESCRIPTION	PREPARED PREPARED	CONTROLLED CHECKED	VALIDATED VALIDATED				
REGIONE FRIULI VENEZIA GIULIA PROVINCIA DI UDINE COMUNI DI CIVIDALE DEL FRIULI, NOIMACCO									
		Il tecnico Ing. Leonardo Splendido							
VIALE PIÙ ROAD PIÙ		PROGETTO - PROJECT "Opere di rete per la connessione a 150 kV dell'impianto di potenza nominale pari a 400 MVA da realizzare nel comune di Pordenone, San Pietro al Tuffo, Tormano, Cristallo del Friuli e Monfalcone SMO" NOME REL. / REL. NAME CDAIPRODOTTOFIDUCIARIA_Sistema elettrico unifilare opere di Rete <table><tr><td>PROIEZIONE PROJECTION A3</td><td>FORMATO FORMAT A4</td><td>SCALA SCALE 1:1</td><td>SCALA SCALE 1:1</td></tr></table>				PROIEZIONE PROJECTION A3	FORMATO FORMAT A4	SCALA SCALE 1:1	SCALA SCALE 1:1
PROIEZIONE PROJECTION A3	FORMATO FORMAT A4	SCALA SCALE 1:1	SCALA SCALE 1:1						
Sede Legale - Via Sempino 14, 20123 MILANO Sede Operativa - Via Sempino 14, 20123 MILANO Via E. De Amicis 54, 87039 RENDE (CS)		Schema elettrico unifilare opere di Rete							