



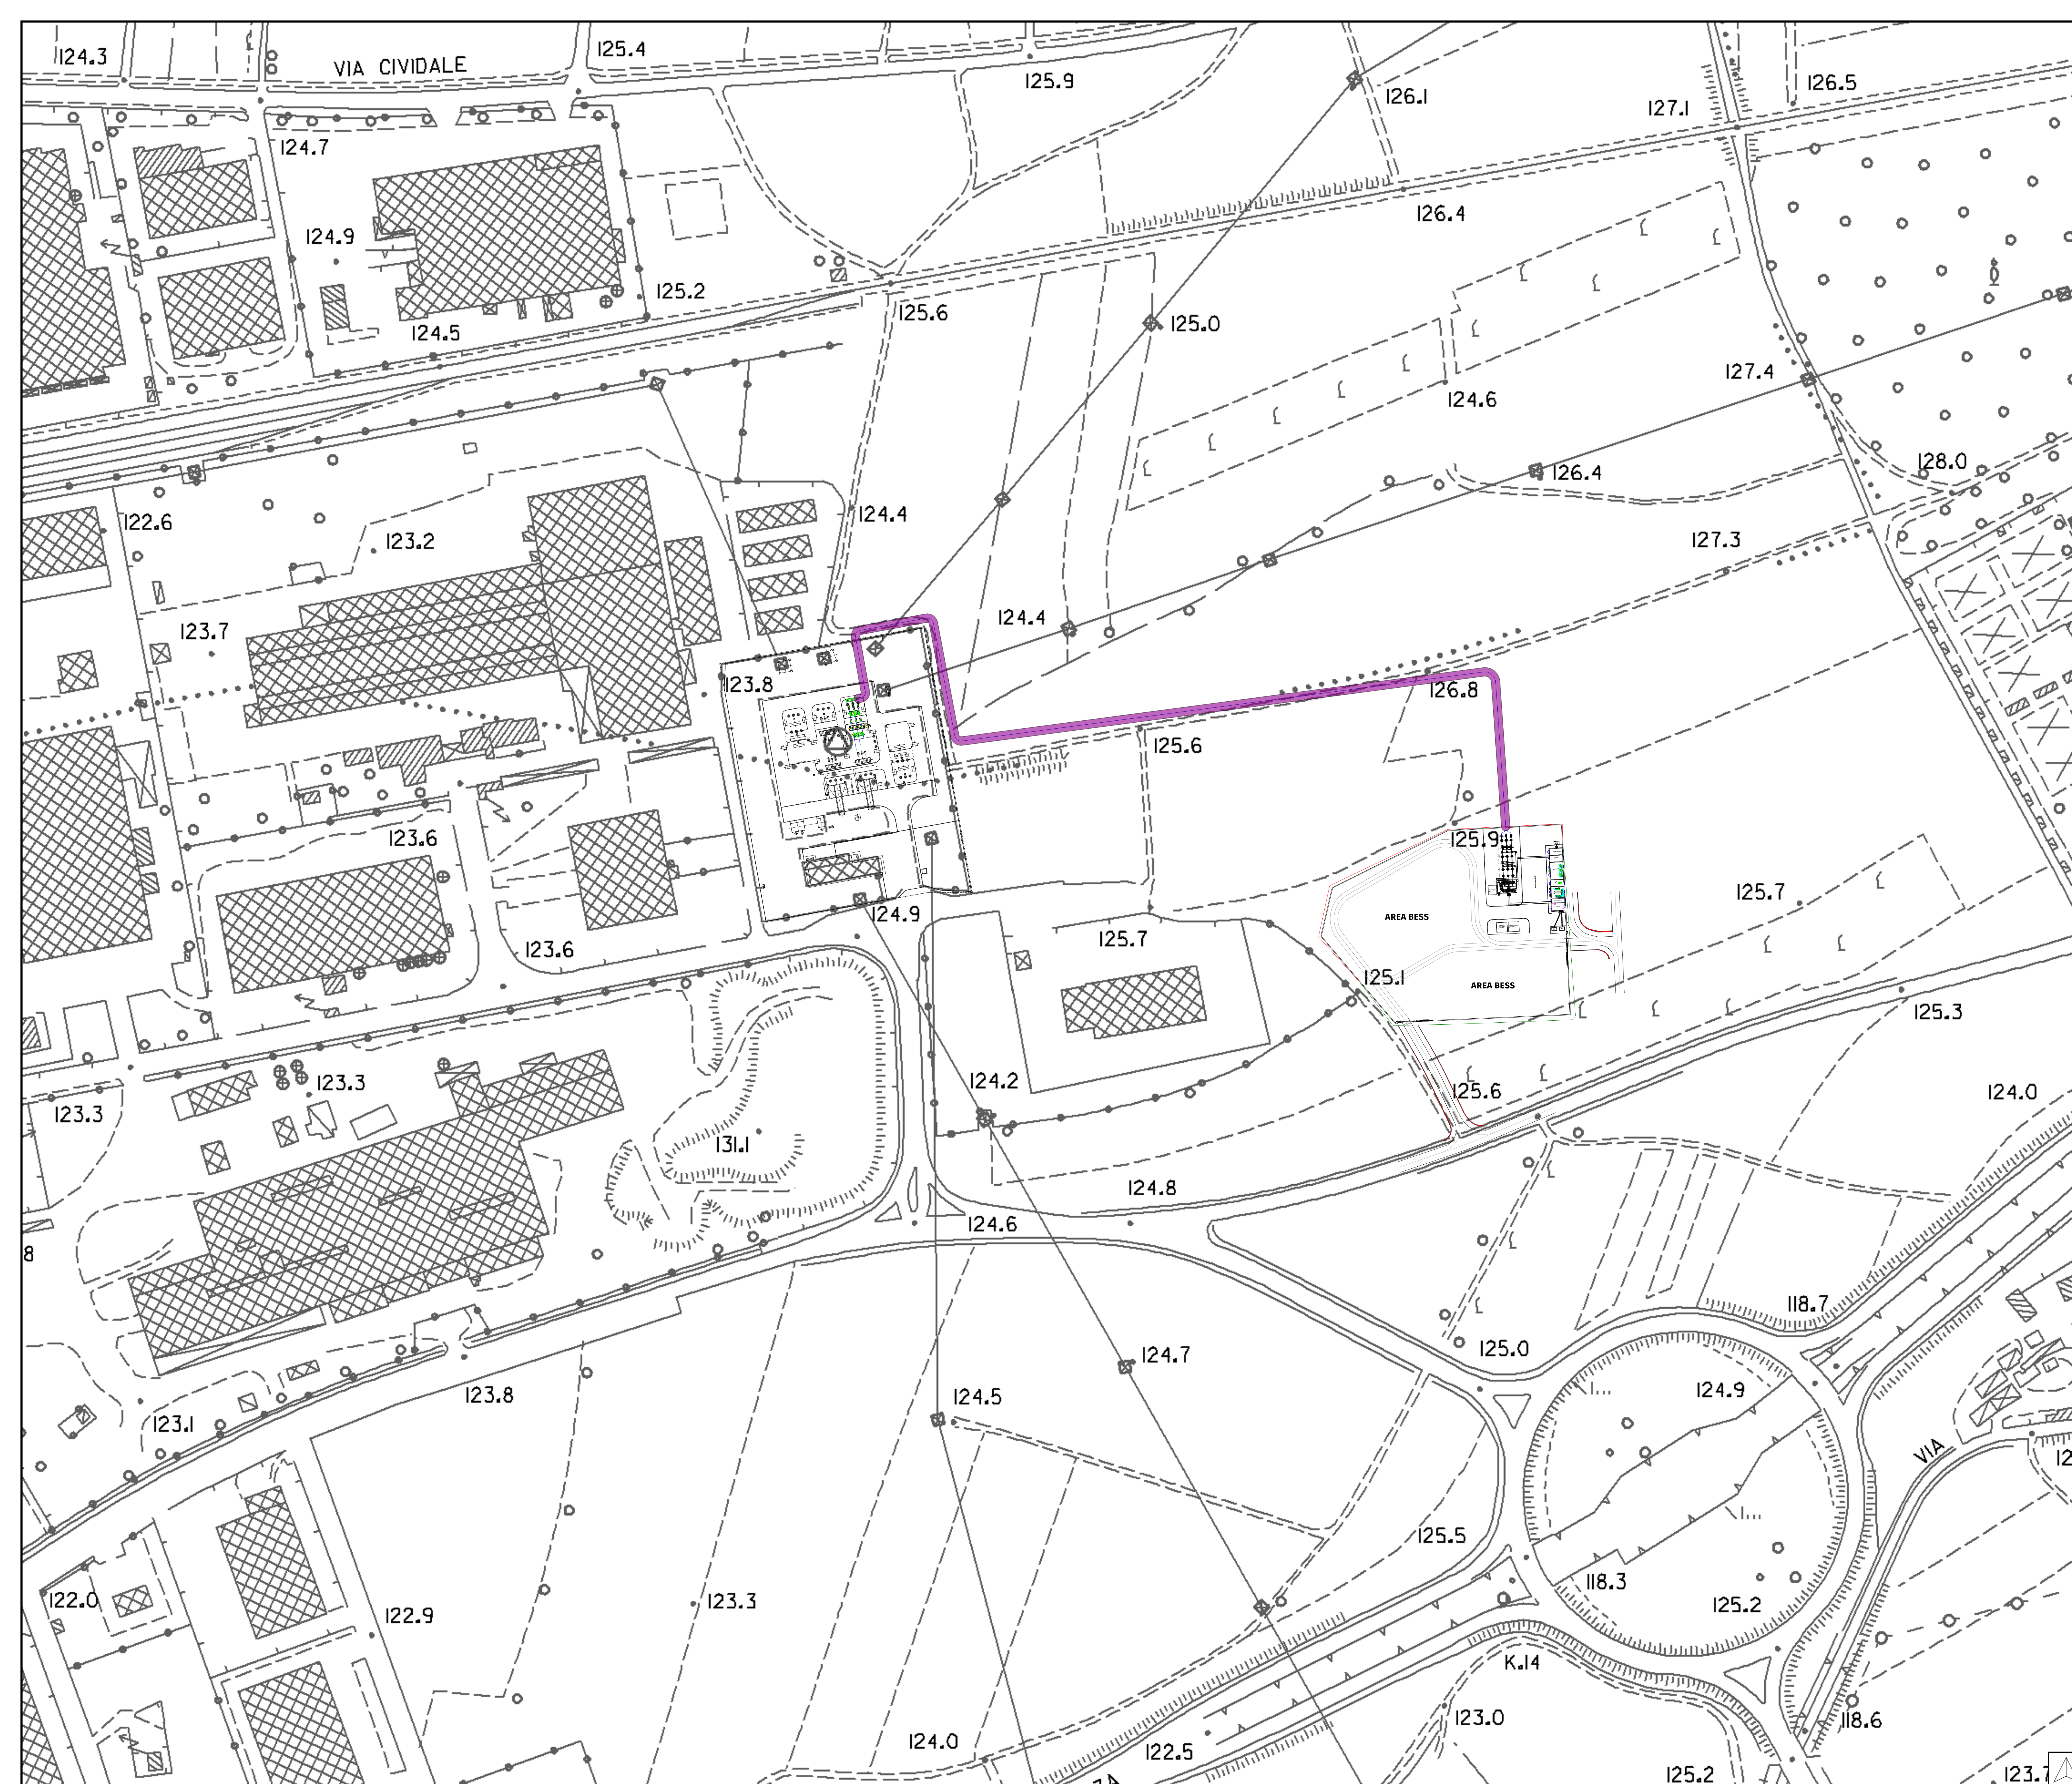


LEGENDA


Elettrodotto interrato AT 132 kV

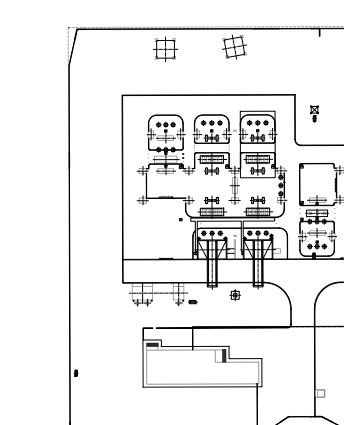

Planimetria cabina primaria "Cividale" 132/20 kV

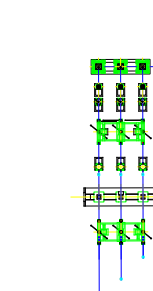

Stallo AIS AT (132 kV)

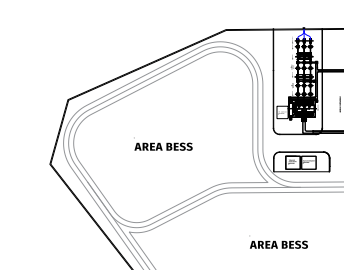


SSE di trasformazione 132/30 kV e
area BESS



Scavi



Report

 

Viabilità SSE



DPA Elettrodotto 132 kV

Fonte "Carta Tecnica Regionale": regione.fvg.it

00	23/05/2025	Progetto definitivo				M. De Santo	D. Morelli	L.Sblendano	
REVISIONE REVISOR	DATA DATE	DESCRIZIONE DESCRIPTION				PREFABBRICATO PREPARED	CONSULENZA CHECKED	VERIFICATO VALIDATED	
REGIONE FRIULI VENEZIA GIULIA PROVINCIA DI UDINESE COMUNI DI CIVITALE DEL FRU'LI, MOIMACCA									
green& green						Il tecnico Ing. Leonardo Sblendano			
VEDI P.F.						VEDI D.P.			
PROGETTO PRODOTTO						"Opere di rete per la connessione a 132 kV dell'impianto di potenza montato pari a 40.0 MW da realizzare nei comuni di Portofino, San Pietro al Natario, Cernusco, Civitale del Friuli e Moimacco (UD)".			
NR. 102 / 102 MAC						C24FR001WPT0023T00_Planimetria CTR con distanza di prima approssimazione			
PRECISIONE PRESSIONE CORRENTE QUANTITÀ						SCALA DATA			
AD						1:1.00			
CLASSIFICAZIONE PUBBLICA						MISURE PRELIEVE IN			
-						SCALA PUNTI ALZ. SCAL. MOLA DETT. I G.M.			
-						1:1			
INPS/RSI						TODS FILE			
evolve. engineering						Planimetria CTR con distanza di prima approssimazione			
Servizi Legali: Via Salaria 14, 00197 MILANO Servizi Operativi: Via Bona 18, 20121 MILANO Via E. Da Arona 66, 47039 RICCIONE (FC)									