
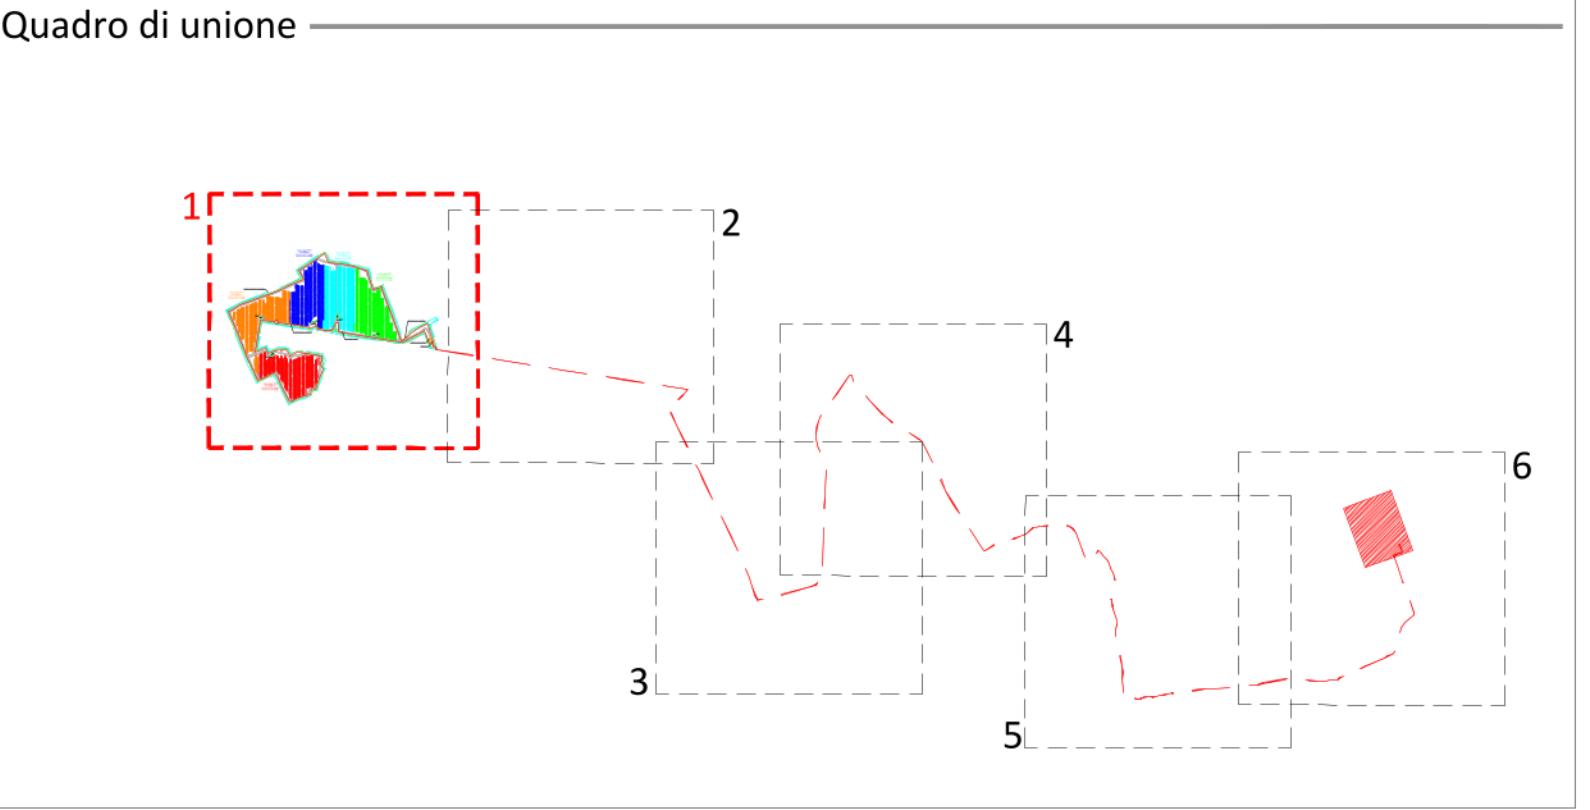


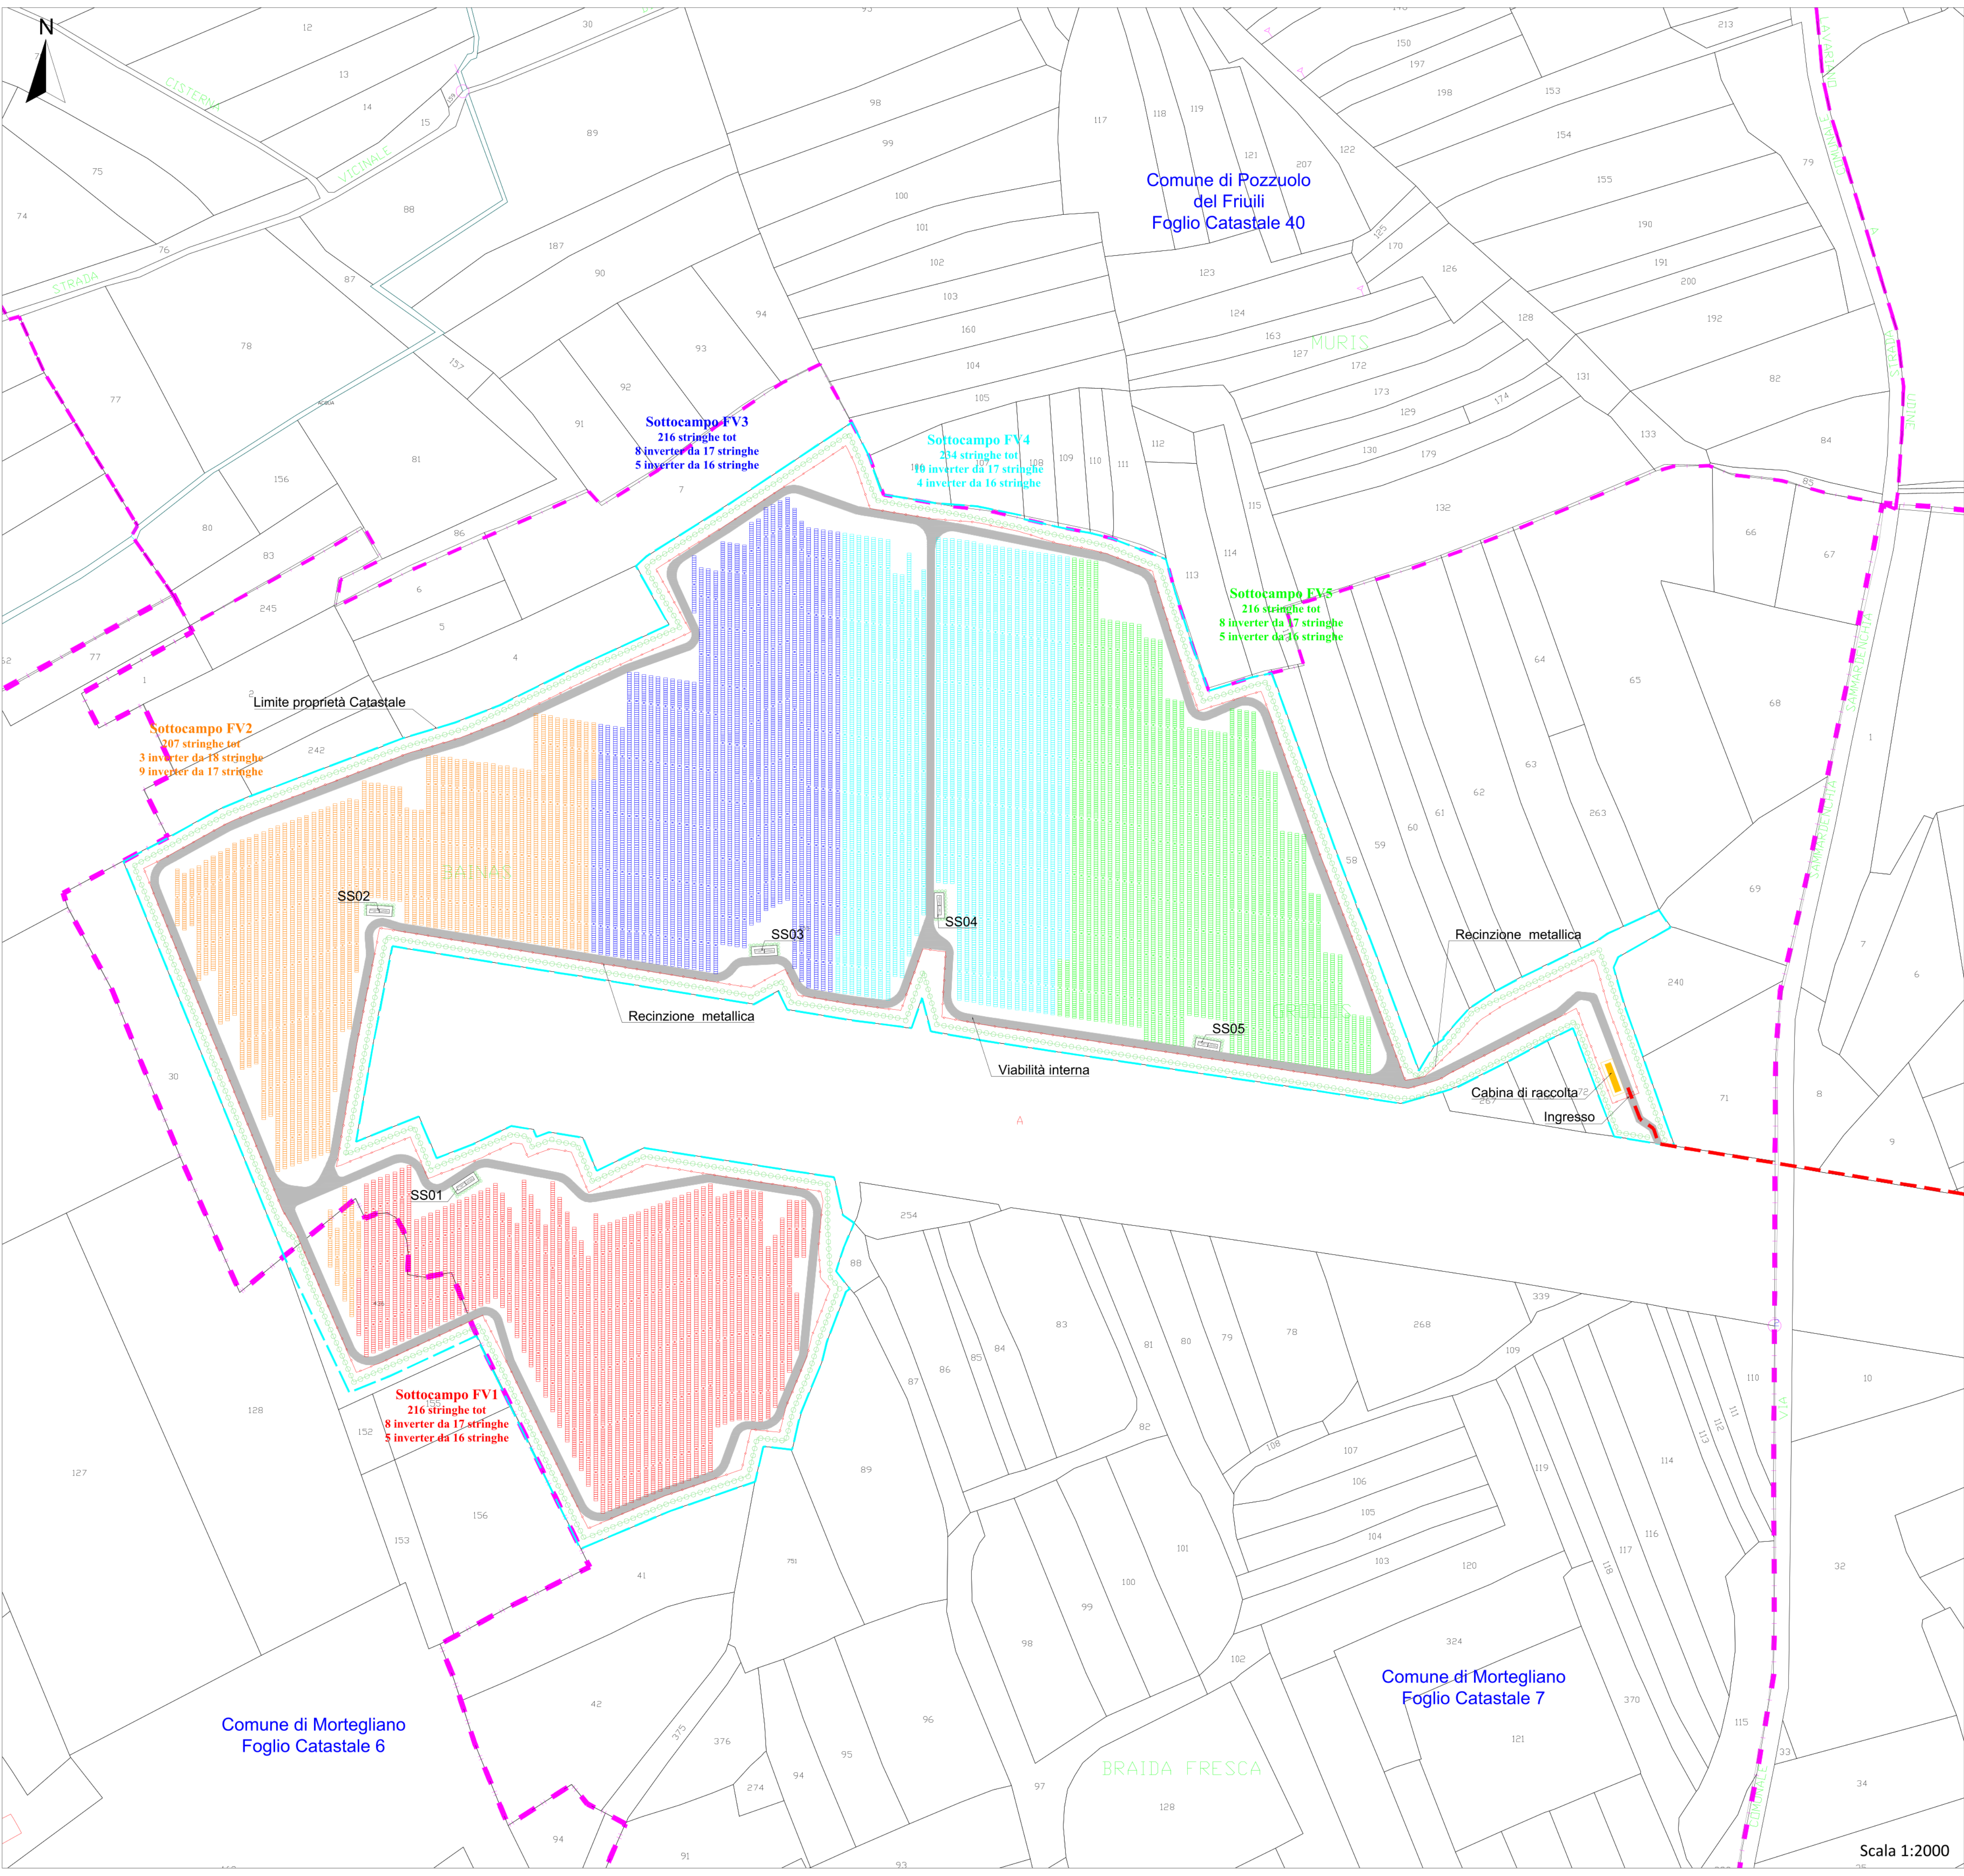

- Legenda**
- Moduli FV - Sottocampo 01
 - Moduli FV - Sottocampo 02
 - Moduli FV - Sottocampo 03
 - Moduli FV - Sottocampo 04
 - Moduli FV - Sottocampo 05
 - Strada di accesso
 - Mitigazione visiva
 - Cancello di accesso
 - Cabina di raccolta
 - Recinzione Metallica
 - Limite proprietà Catastale
 - Limite foglio Catastale
 - Cavidotto di collegamento
 - Stazione di trasformazione 380/220 kV "Udine sud"
 - String Station

Numero moduli FV 28.314 con potenza di 750 W - Potenza di picco (Pdc) = 21.235,50 kWp - Potenza in immissione 19,678 MW

REGIONE
FRIULI VENEZIA GIULIA

PROVINCIA DI
UDINE

COMUNE DI
MORTEGLIANO

COMUNE DI
PAVIA DI UDINE

COMUNE DI
SANTA MARIA LA LONGA

IMPIANTO AGRIVOLTAICO PISTA

Potenza in immissione 19,678 MW

Area impianto nell'agro del Comune di Mortegliano (UD)

Opere di collegamento alla RTN nell'agro dei Comuni di Mortegliano (UD), Pavia di Udine (UD), Santa Maria la Longa (UD)

PROPONENTE

SUNFIELD 1 S.R.L.
Via G. A. Longhin 23 - 35129 Padova (PD)
P.IVA: 05555600288
PEC: sunfield1@legalmail.it

PROGETTAZIONE

NAZCA ITALIA S.R.L.S.
Località Santa Croce 396 - 34151 Trieste (TS)
P.IVA: 01388450322
PEC: official@pec.nazcaitalia.it

TECNICI

Ingegneria & Servizi
Viale Michelangelo
80129 Napoli
TEL. 081 579 7998
mail: tecnico@inse.it

Amministratore: Francesco Di Maso
Ing. Nicola Gaddone
Ing. Pasquale Esposito

Versione	Data	Motivo
REV 0	27/10/2025	Richiesta Autorizzazione Unica Regionale (A.U.) All. C.D.lgs 190/2024

Titolo elaborato



Inquadramento territoriale su Catastale - 1 di 7

Progetto Definitivo

Codice elaborato

PIS_AUR04

Scala 1:2000

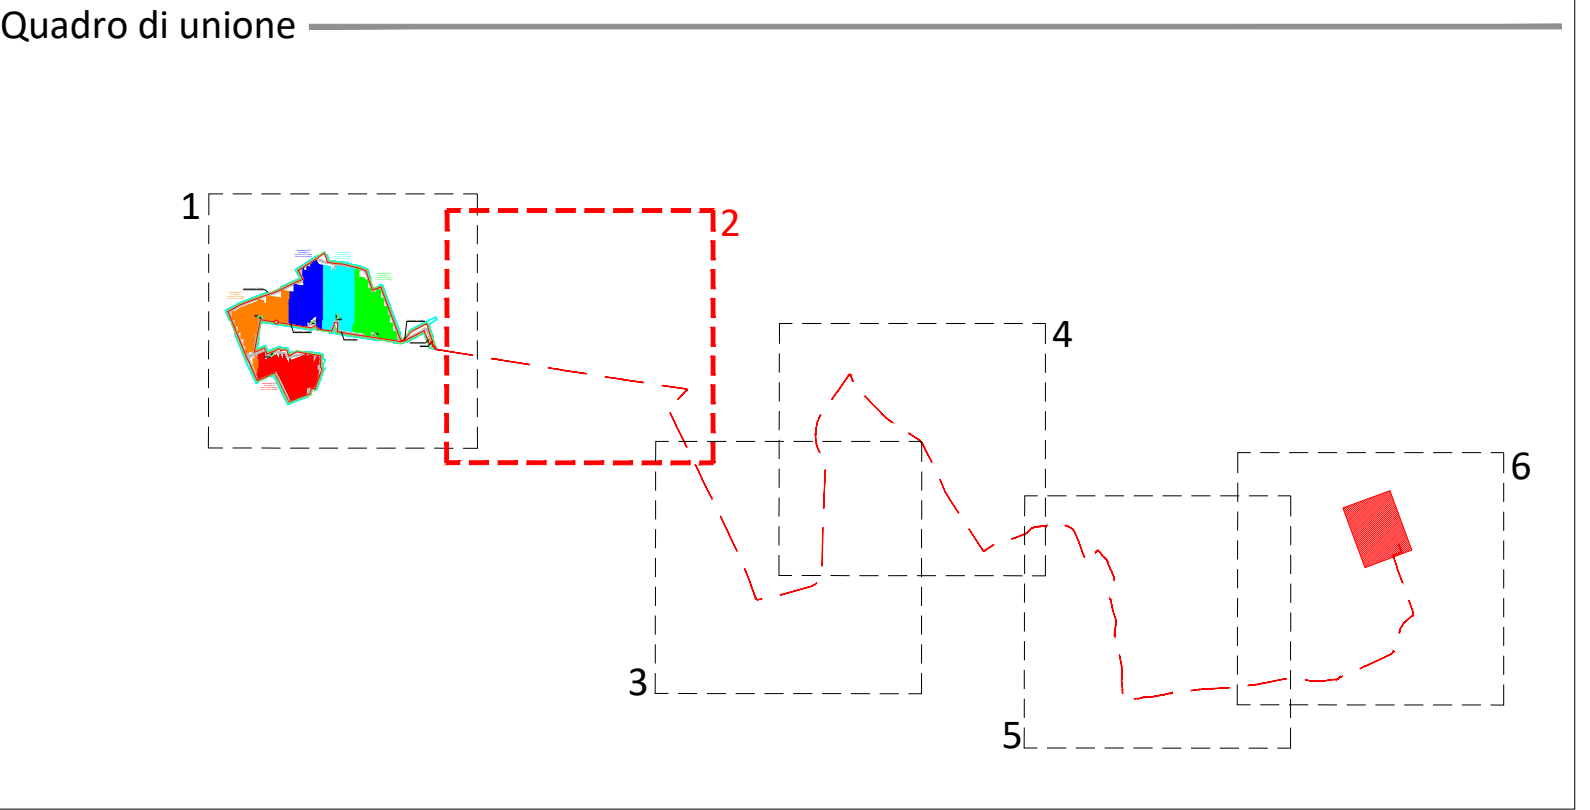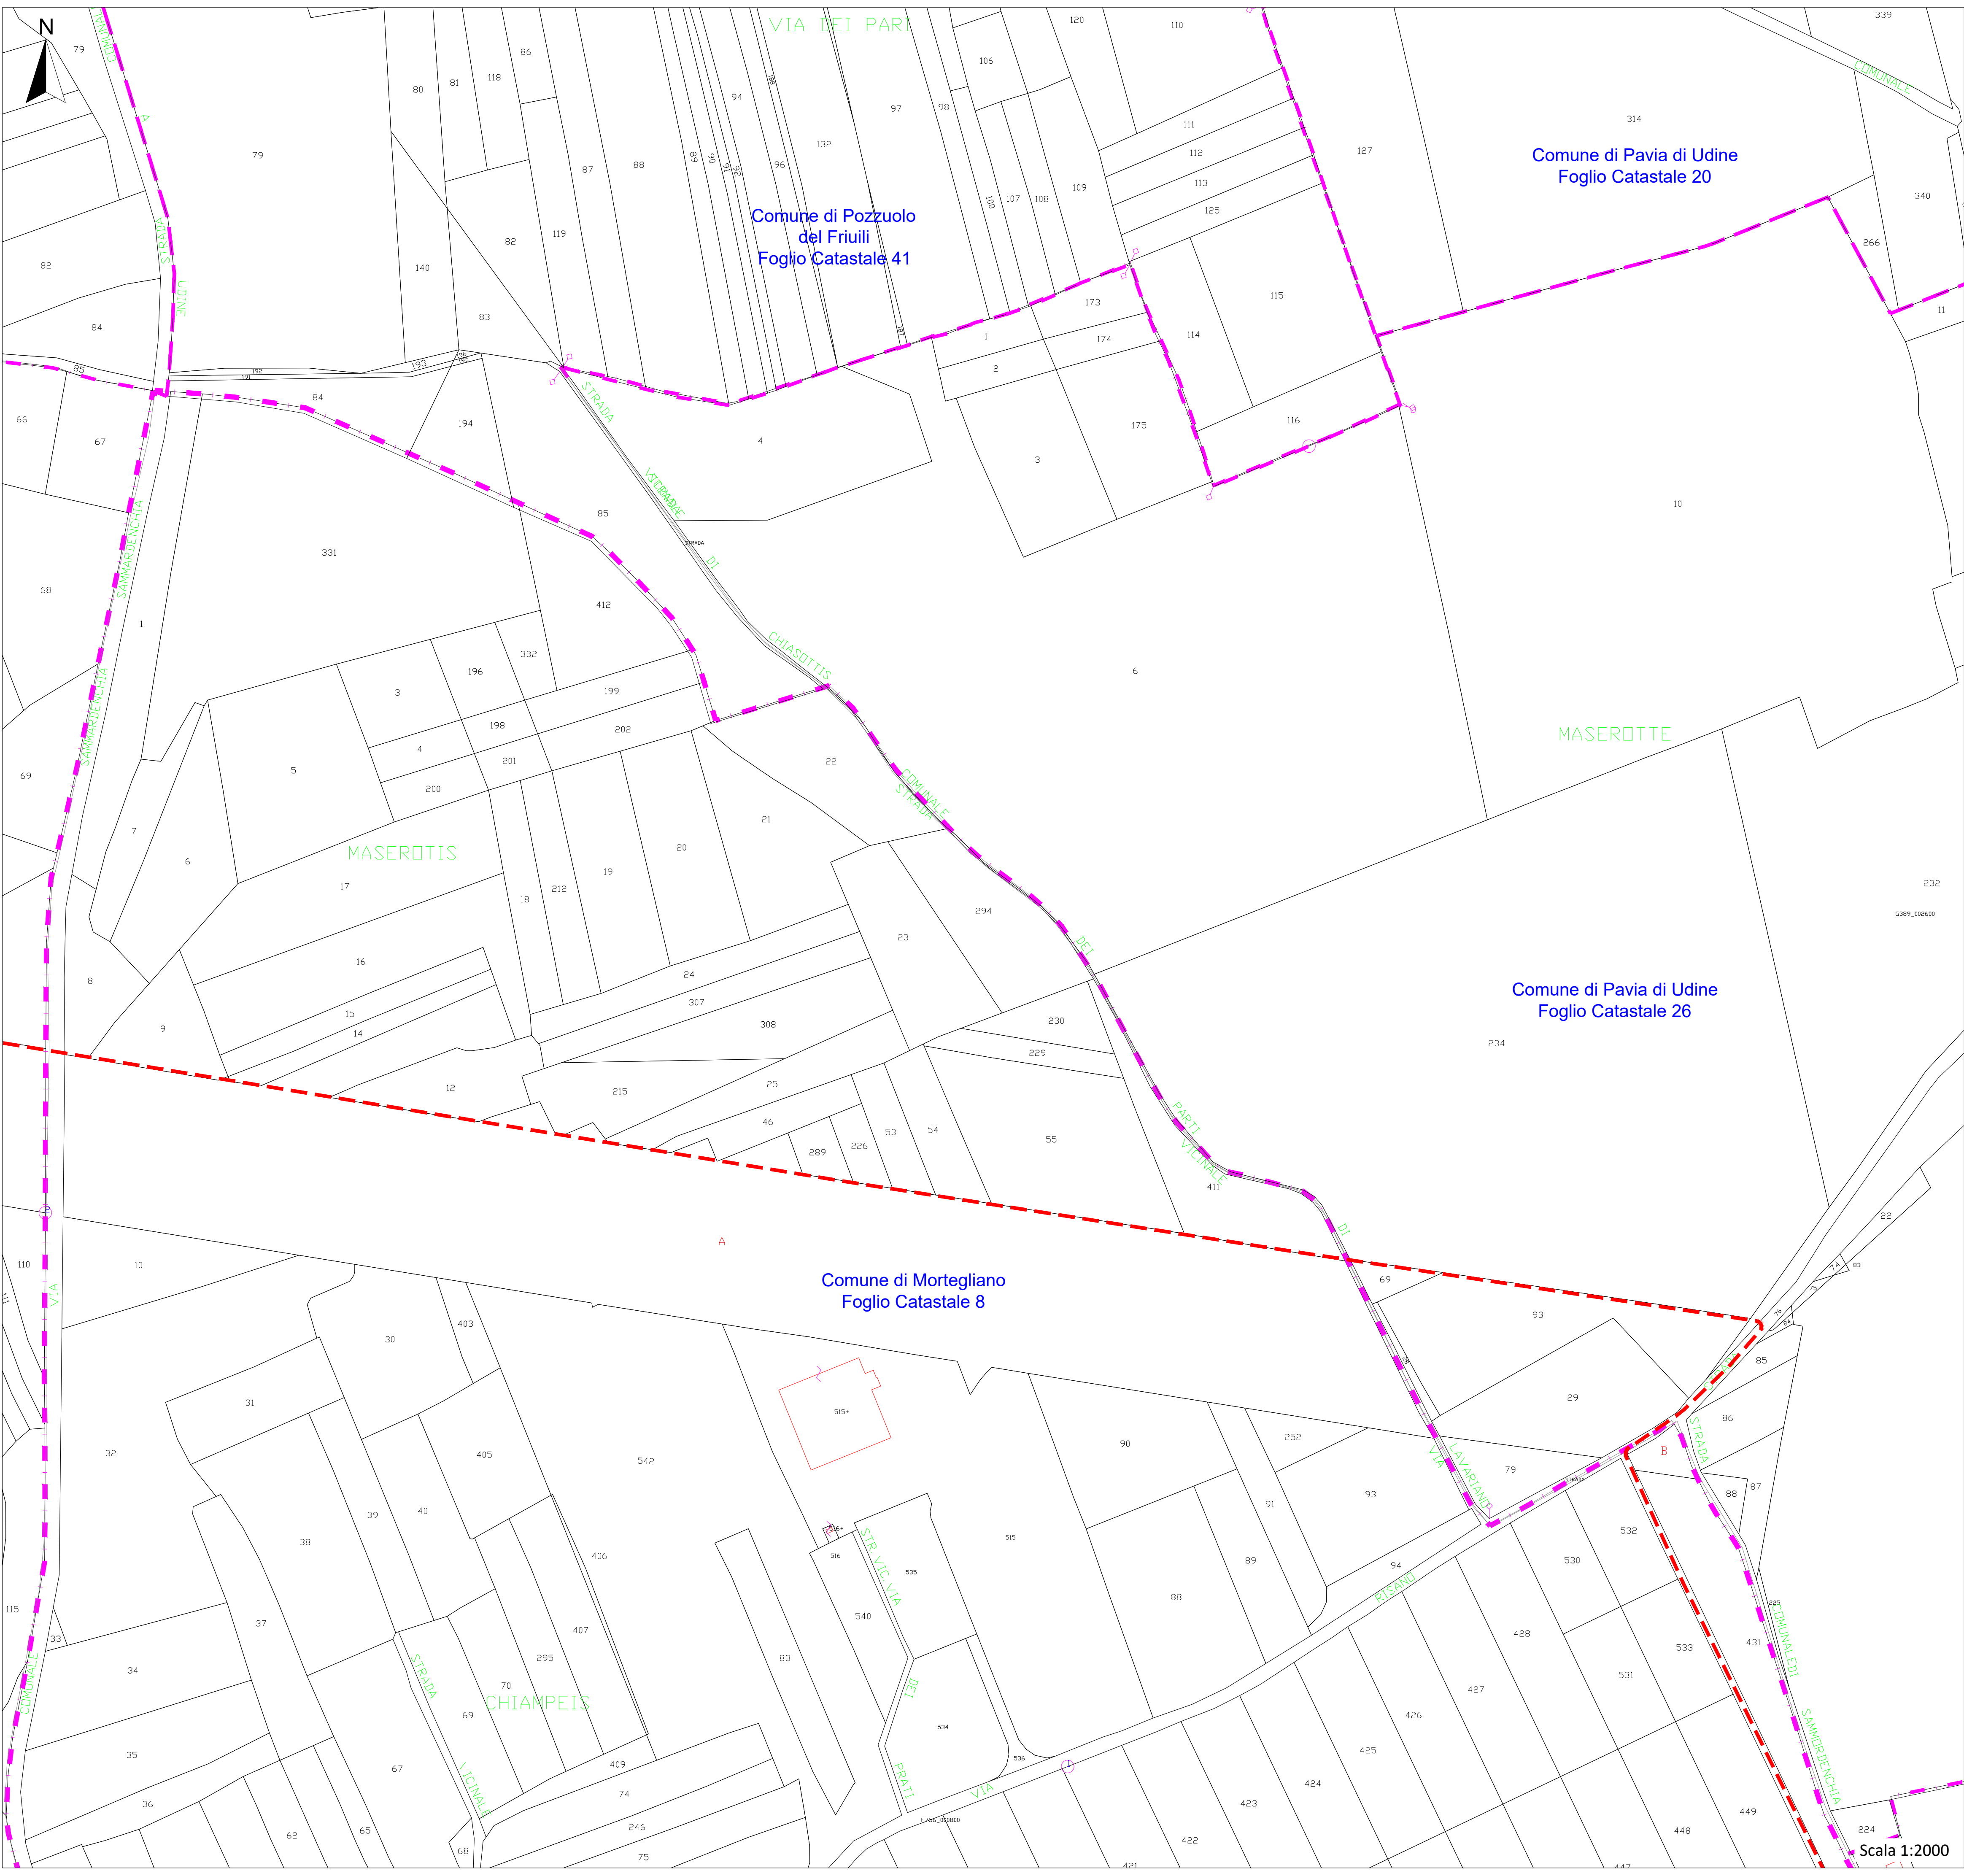

Legenda

- Moduli FV - Sottocampo 01
- Moduli FV - Sottocampo 02
- Moduli FV - Sottocampo 03
- Moduli FV - Sottocampo 04
- Moduli FV - Sottocampo 05
- Strada di accesso
- Mitigazione visiva
- Cancello di accesso
- Cabina di raccolta
- Recinzione Metallica
- Limite proprietà Catastale
- Limite foglio Catastale
- Cavidotto di collegamento
- Stazione di trasformazione 380/220 kV "Udine sud"
- String Station

Numero moduli FV 28.314 con potenza di 750 W - Potenza di picco (Pdc) = 21.235,50 kWp - Potenza in immissione 19,678 MW

REGIONE
FRIULI VENEZIA GIULIA

PROVINCIA DI
UDINE

COMUNE DI
ORTEGLIANO

COMUNE DI
PAVIA DI UDINE

COMUNE DI
SANTA MARIA LA LONGA

IMPIANTO AGRIVOLTAICO PISTA

Potenza in immissione **19,678 MW**

Area impianto nell'agro del Comune di Mortegliano (UD)

Opere di collegamento alla RTN nell'agro dei Comuni di Mortegliano (UD), Pavia di Udine (UD), Santa Maria la Longa (UD)

PROPONENTE

SUNFIELD 1 S.R.L.
Via G. A. Longhin 23 - 35129 Padova (PD)
P.IVA: 05555600288
PEC: sunfield1@legalmail.it

PROGETTAZIONE

NAZCA ITALIA S.R.L.S.
Località Santa Croce 396 - 34151 Trieste (TS)
P.IVA: 01388450322
PEC: official@pec.nazcaitalia.it

TECNICI

Ingegneria & Servizi
Viale Michelangelo, 71
80129 Napoli
TEL. 081 579 7998
mail: tecnico@insesti.it

Amministratore Delegato
Ingegnere Nicola Galderisi
Ingegnere Pasquale Esposito

Versione	Data	Motivo
REV 0	27/10/2025	Richiesta Autorizzazione Unica Regionale (A.U.) All. C.D.lgs 190/2024



Titolo elaborato

Inquadramento territoriale su Catastale - 2 di 7

Progetto Definitivo

Codice elaborato

PIS_AUR04

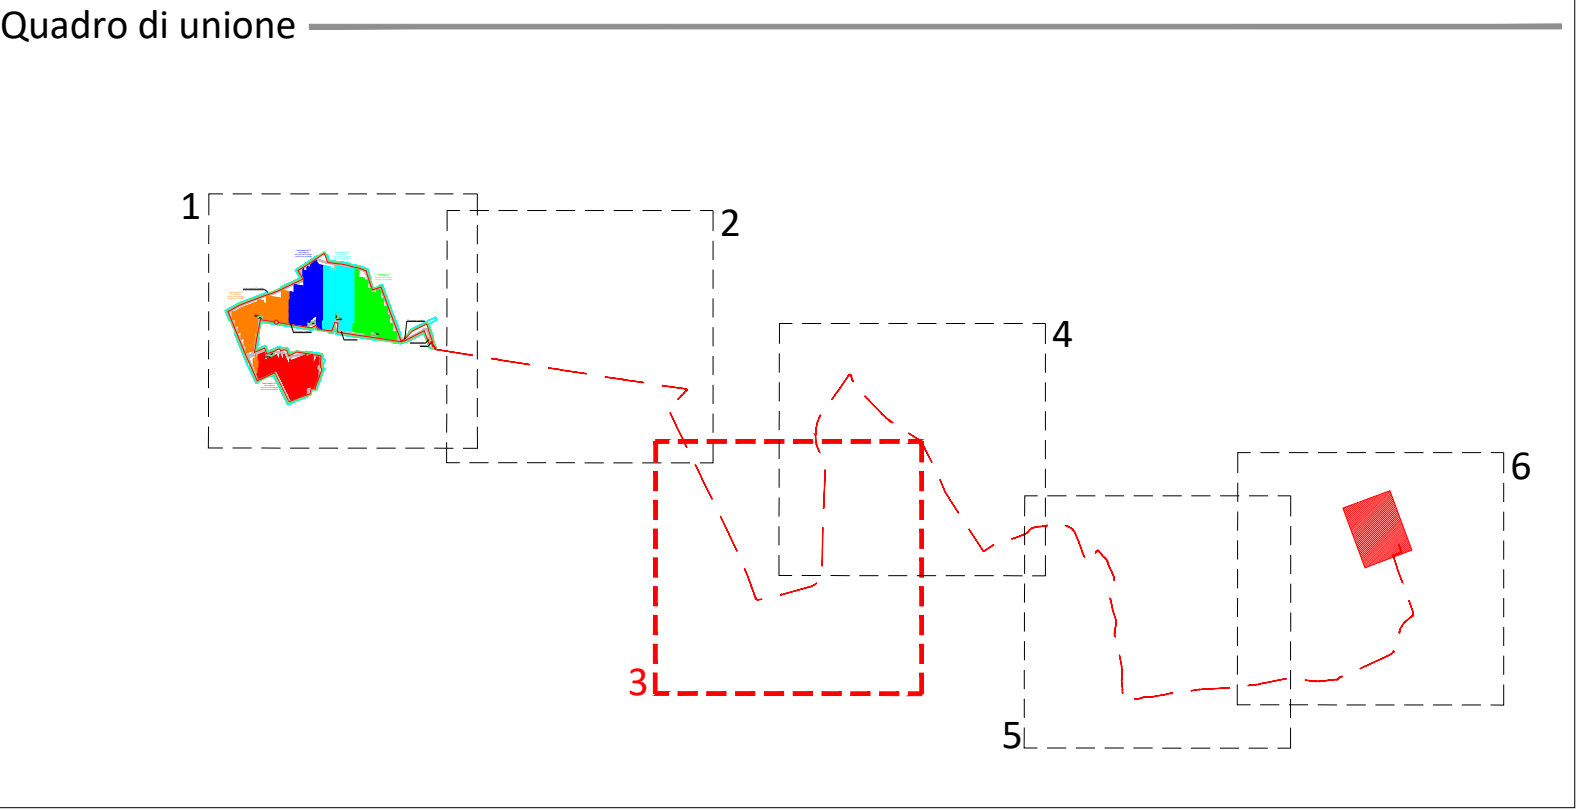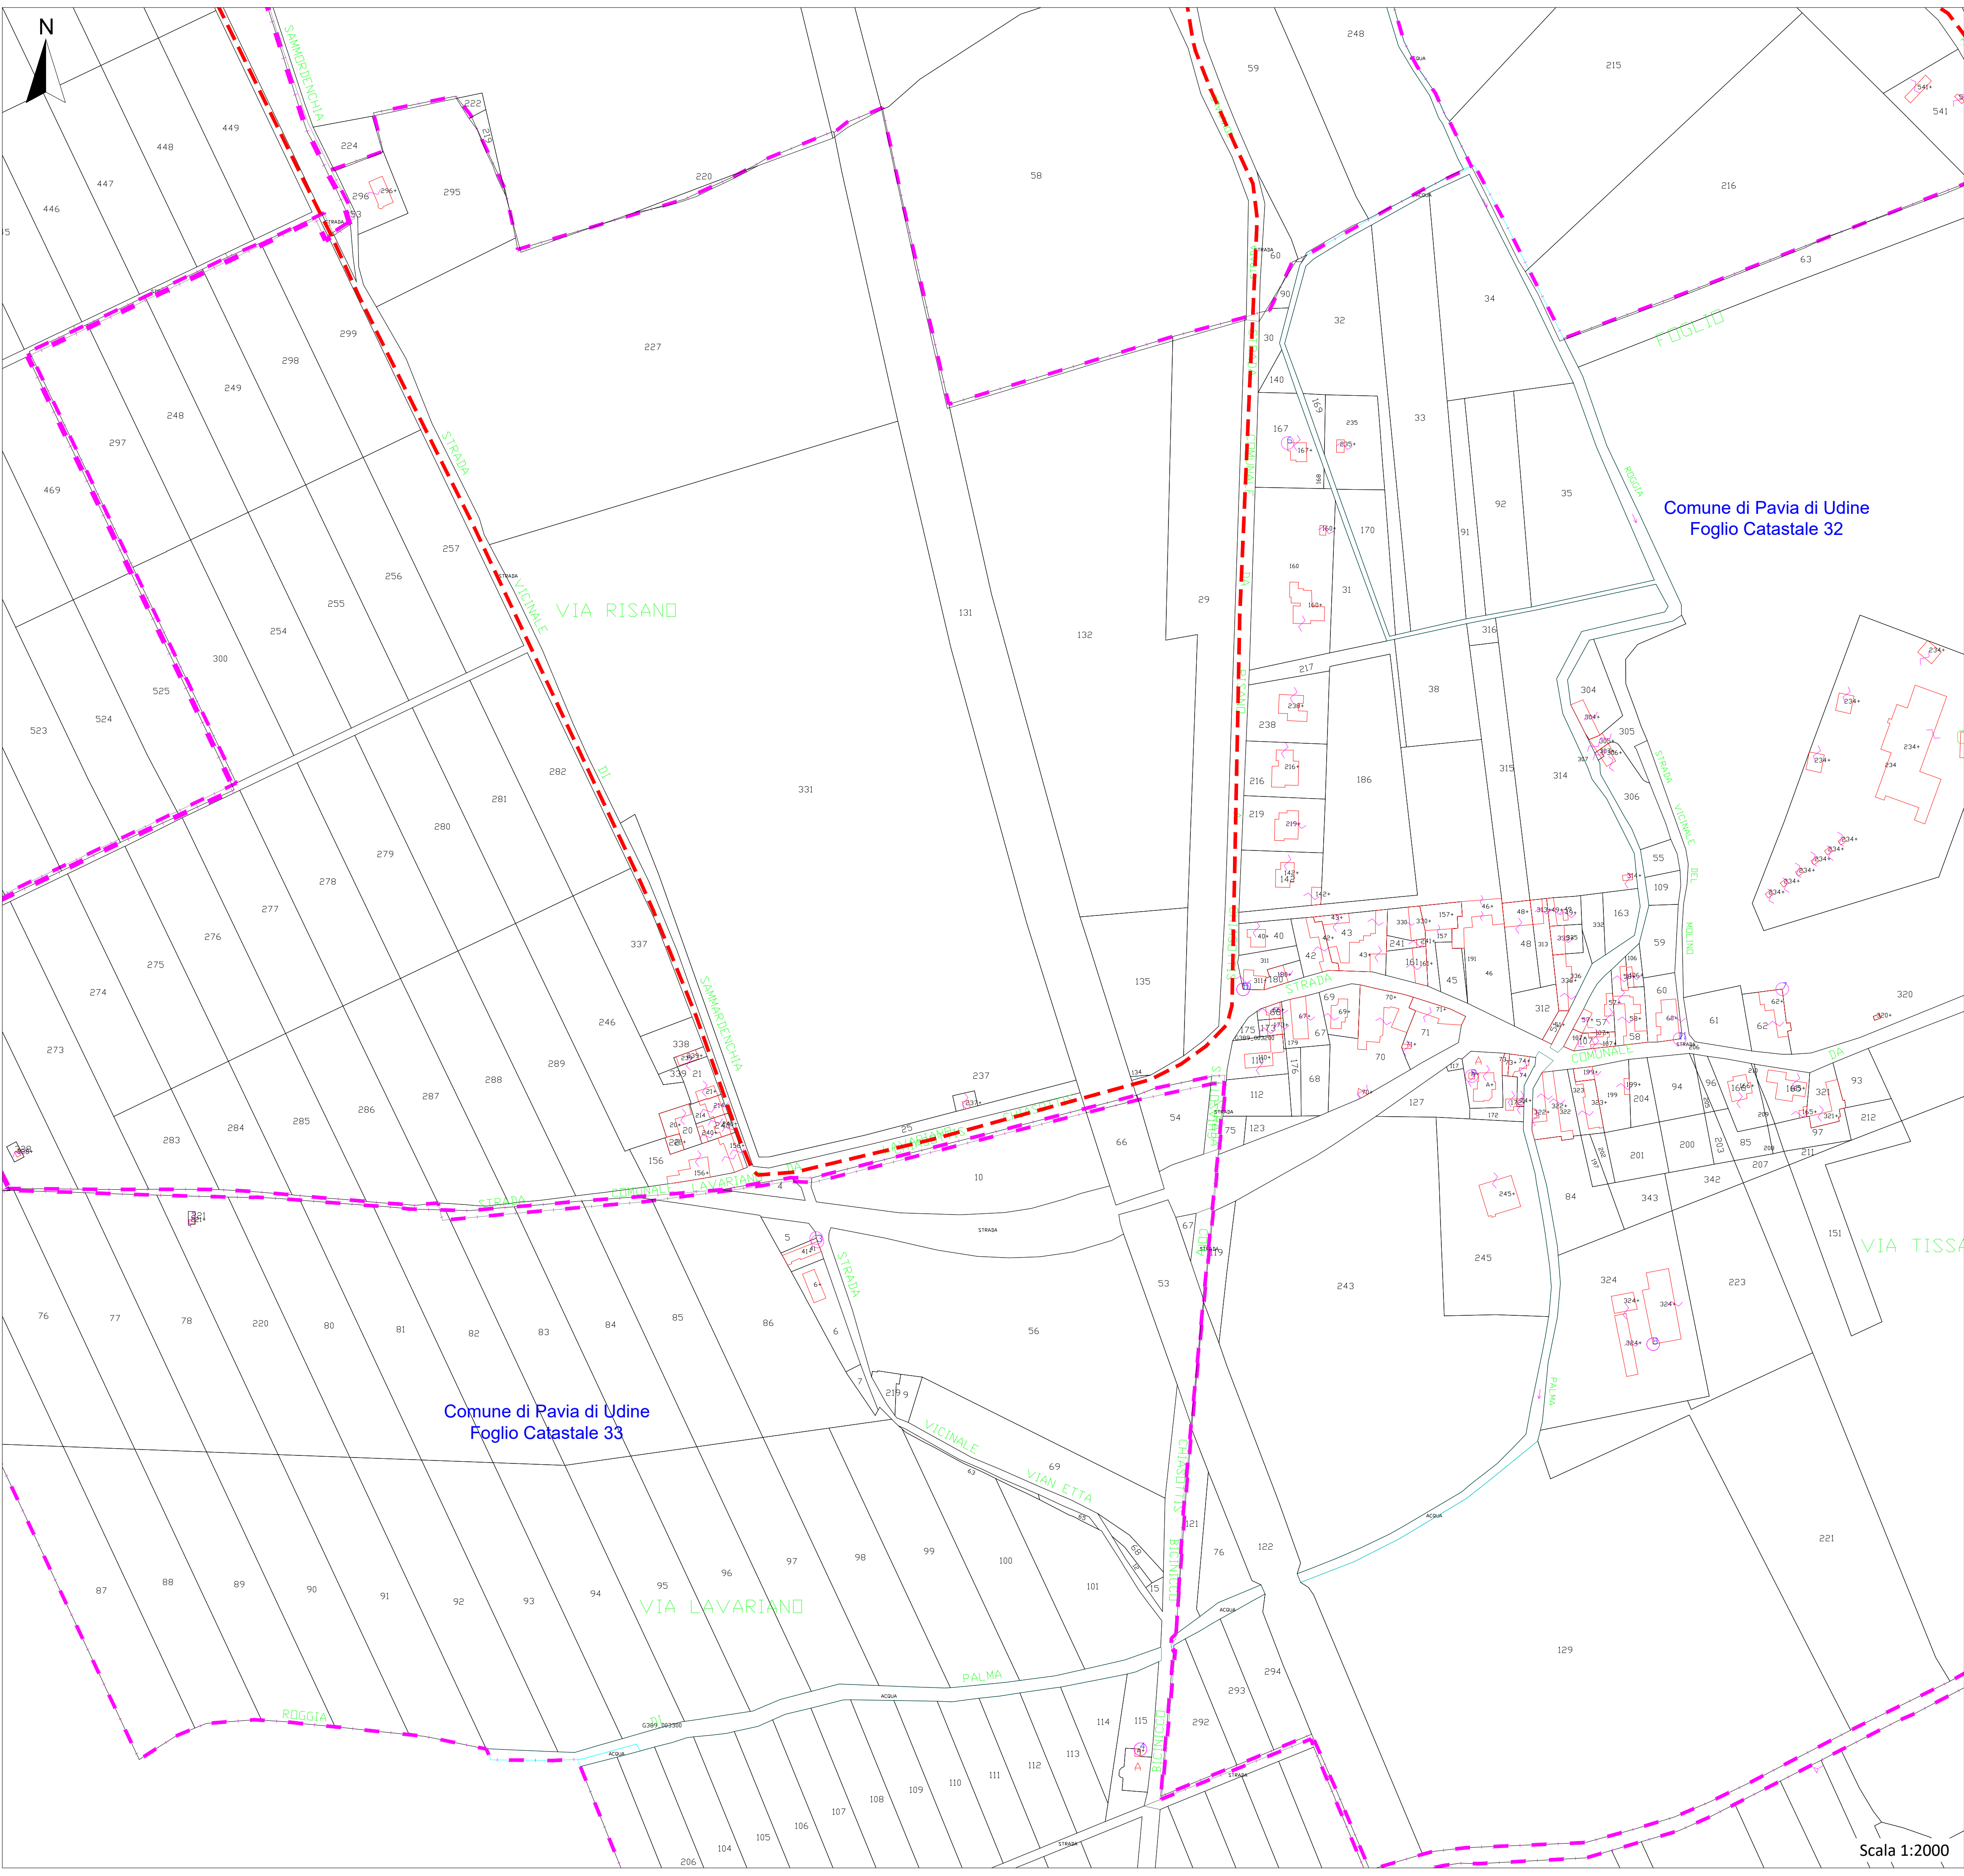

- Legenda**
- Moduli FV - Sottocampo 01
 - Moduli FV - Sottocampo 02
 - Moduli FV - Sottocampo 03
 - Moduli FV - Sottocampo 04
 - Moduli FV - Sottocampo 05
 - Strada di accesso
 - Mitigazione visiva
 - Cancello di accesso
 - Cabina di raccolta
 - Recinzione Metallica
 - Limite proprietà Catastale
 - Limite foglio Catastale
 - Cavidotto di collegamento
 - Stazione di trasformazione 380/220 kV "Udine sud"
 - String Station

Numero moduli FV 28.314 con potenza di 750 W - Potenza di picco (Pdc) = 21.235,50 kWp - Potenza in immissione 19,678 MW

REGIONE
FRIULI VENEZIA GIULIA

PROVINCIA DI
UDINE

COMUNE DI
ORTEGLIANO

COMUNE DI
PAVIA DI UDINE

COMUNE DI
SANTA MARIA LA LONGA

IMPIANTO AGRIVOLTAICO PISTA

Potenza in immissione 19,678 MW
Area impianto nell'agro del Comune di Mortegliano (UD)
Opere di collegamento alla RTN nell'agro dei Comuni di Mortegliano (UD), Pavia di Udine (UD),
Santa Maria la Longa (UD)

PROPOSANTE

SUNFIELD 1 S.R.L.
Via G. A. Longhin 23 - 35129 Padova (PD)
P.IVA: 05555600288
PEC: sunfield1@legalmail.it

PROGETTAZIONE

NAZCA ITALIA S.R.L.S.
Località Santa Croce 396 - 34151 Trieste (TS)
P.IVA: 01388450322
PEC: official@pec.nazcaitalia.it

TECNICI


Ingegneria & Servizi
Viale Michelangelo, 71
80129 Napoli
TEL. 081 579 7998
mail: tecnico@insesti.it

Amn. Francesco Di Maso
Ing. Nicola Galderisi
Ing. Pasquale Esposito



Versione	Data	Motivo
REV 0	27/10/2025	Richiesta Autorizzazione Unica Regionale (A.U.) All. C.D.lgs 190/2024



Titolo elaborato Inquadramento territoriale su Catastale - 3 di 7

Progetto Definitivo Codice elaborato **PIS_AUR04**

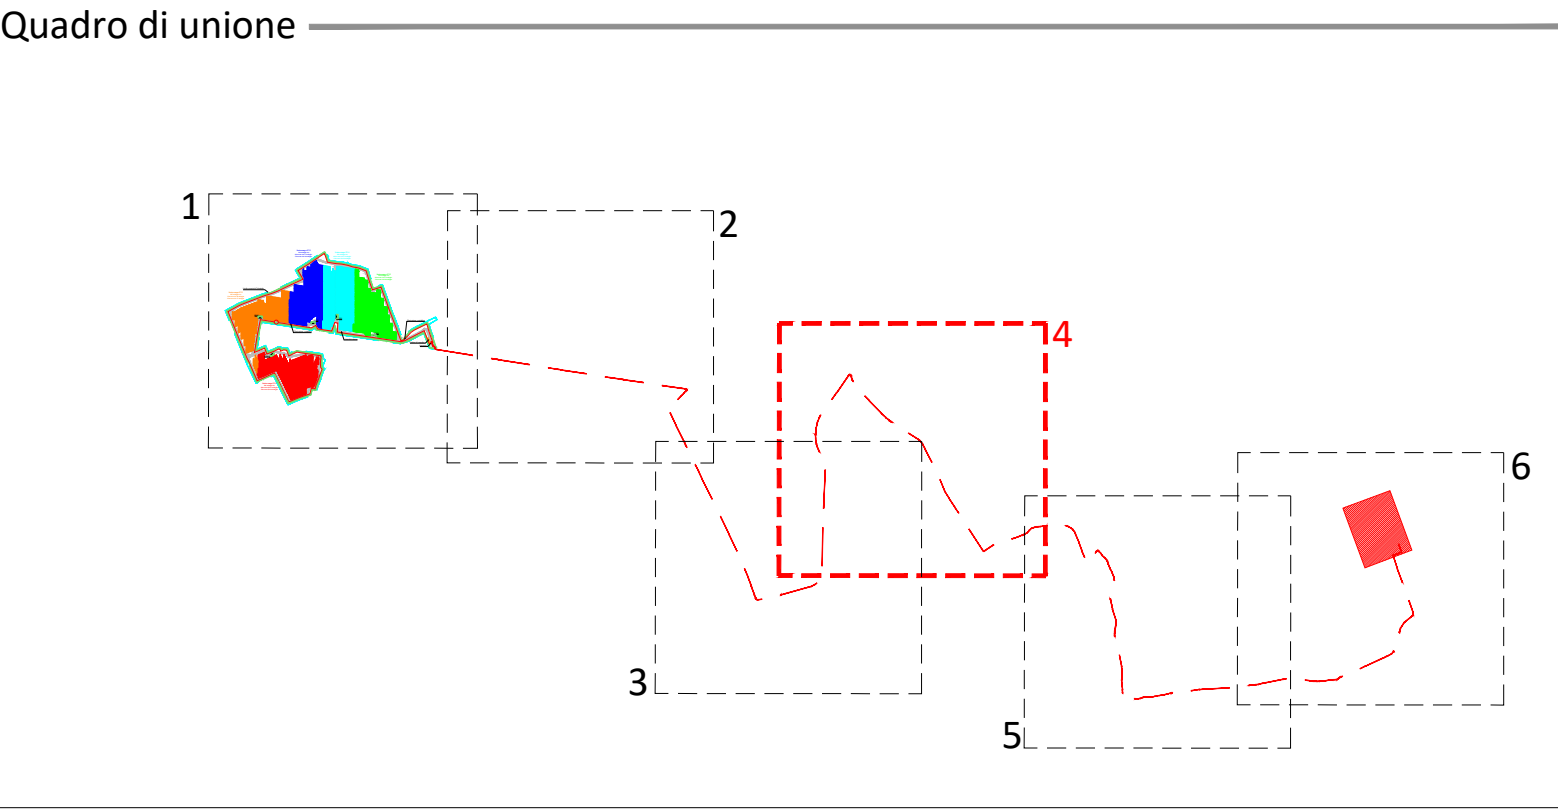

- Numero moduli FV 28.314 con potenza di 750 W - Potenza di picco (Pdc) = 21.235,50 kWp - Potenza in immissione 19,678 MW

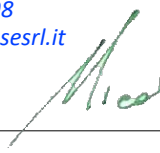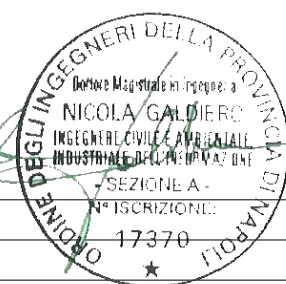 REGIONE FRIULI VENEZIA GIULIA		 PROVINCIA DI UDINE													
 COMUNE DI MORTEGLIANO		 COMUNE DI PAVIA DI UDINE													
 COMUNE DI SANTA MARIA LA LONGA															
IMPIANTO AGRIVOLTAICO PISTA Potenza in immissione 19,678 MW Area impianto nell'agro del Comune di Mortelegiano (UD) Opere di collegamento alla RTN nell'agro dei Comuni di Mortelegiano (UD), Pavia di Udine (UD), Santa Maria la Longa (UD)															
PROPONENTE SUNFIELD 1 S.R.L. Via G. A. Longhin 23 - 35129 Padova (PD) P.IVA: 05555500288 PEC: sunfield1@legalmail.it															
PROGETTAZIONE NAZZA ITALIA S.R.L.S. Località Santa Croce 396 - 34151 Trieste (TS) P.IVA: 01386450322 PEC: official@pec.nazcaitalia.it		TECNICI  <i>Ingegneria & Servizi</i> Viale Michelangelo, 71 80129 Napoli TEL. 081 579 7998 mail: tecnico@inse srl 													
<table><thead><tr><th>Versione</th><th>Data</th><th>Motivo</th></tr></thead><tbody><tr><td>REV 0</td><td>27/10/2025</td><td>Richiesta Autorizzazione Unica Regionale (A.U.) Ali. C.D.lgs 190/2004</td></tr><tr><td> </td><td> </td><td> </td></tr><tr><td> </td><td> </td><td> </td></tr></tbody></table>		Versione	Data	Motivo	REV 0	27/10/2025	Richiesta Autorizzazione Unica Regionale (A.U.) Ali. C.D.lgs 190/2004								
Versione	Data	Motivo													
REV 0	27/10/2025	Richiesta Autorizzazione Unica Regionale (A.U.) Ali. C.D.lgs 190/2004													
Titolo elaborato		Inquadramento territoriale su Catastale - 4 di 7													
Progetto Definitivo		Codice elaborato PIS_AUR04													
															

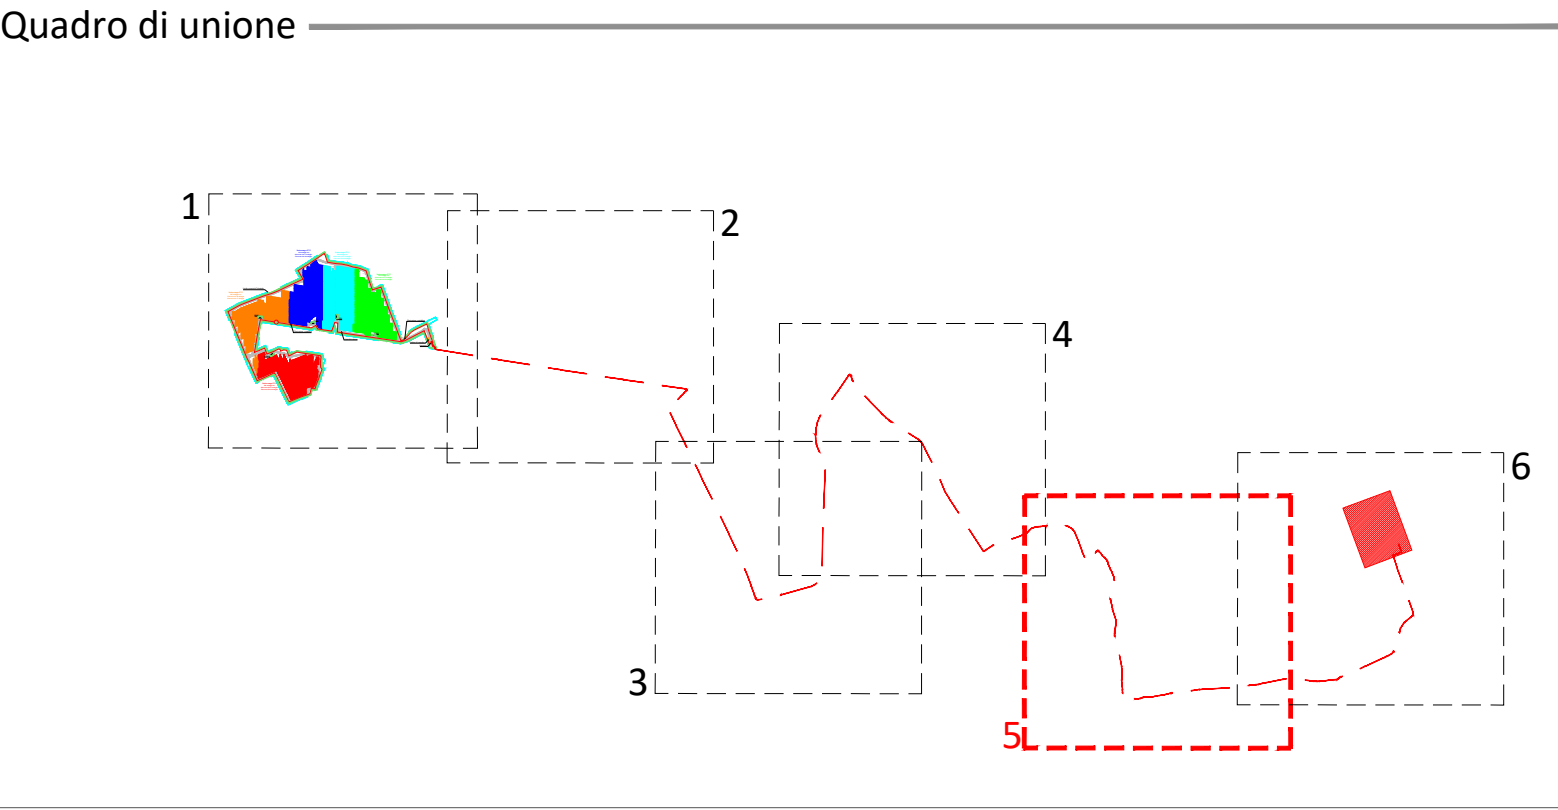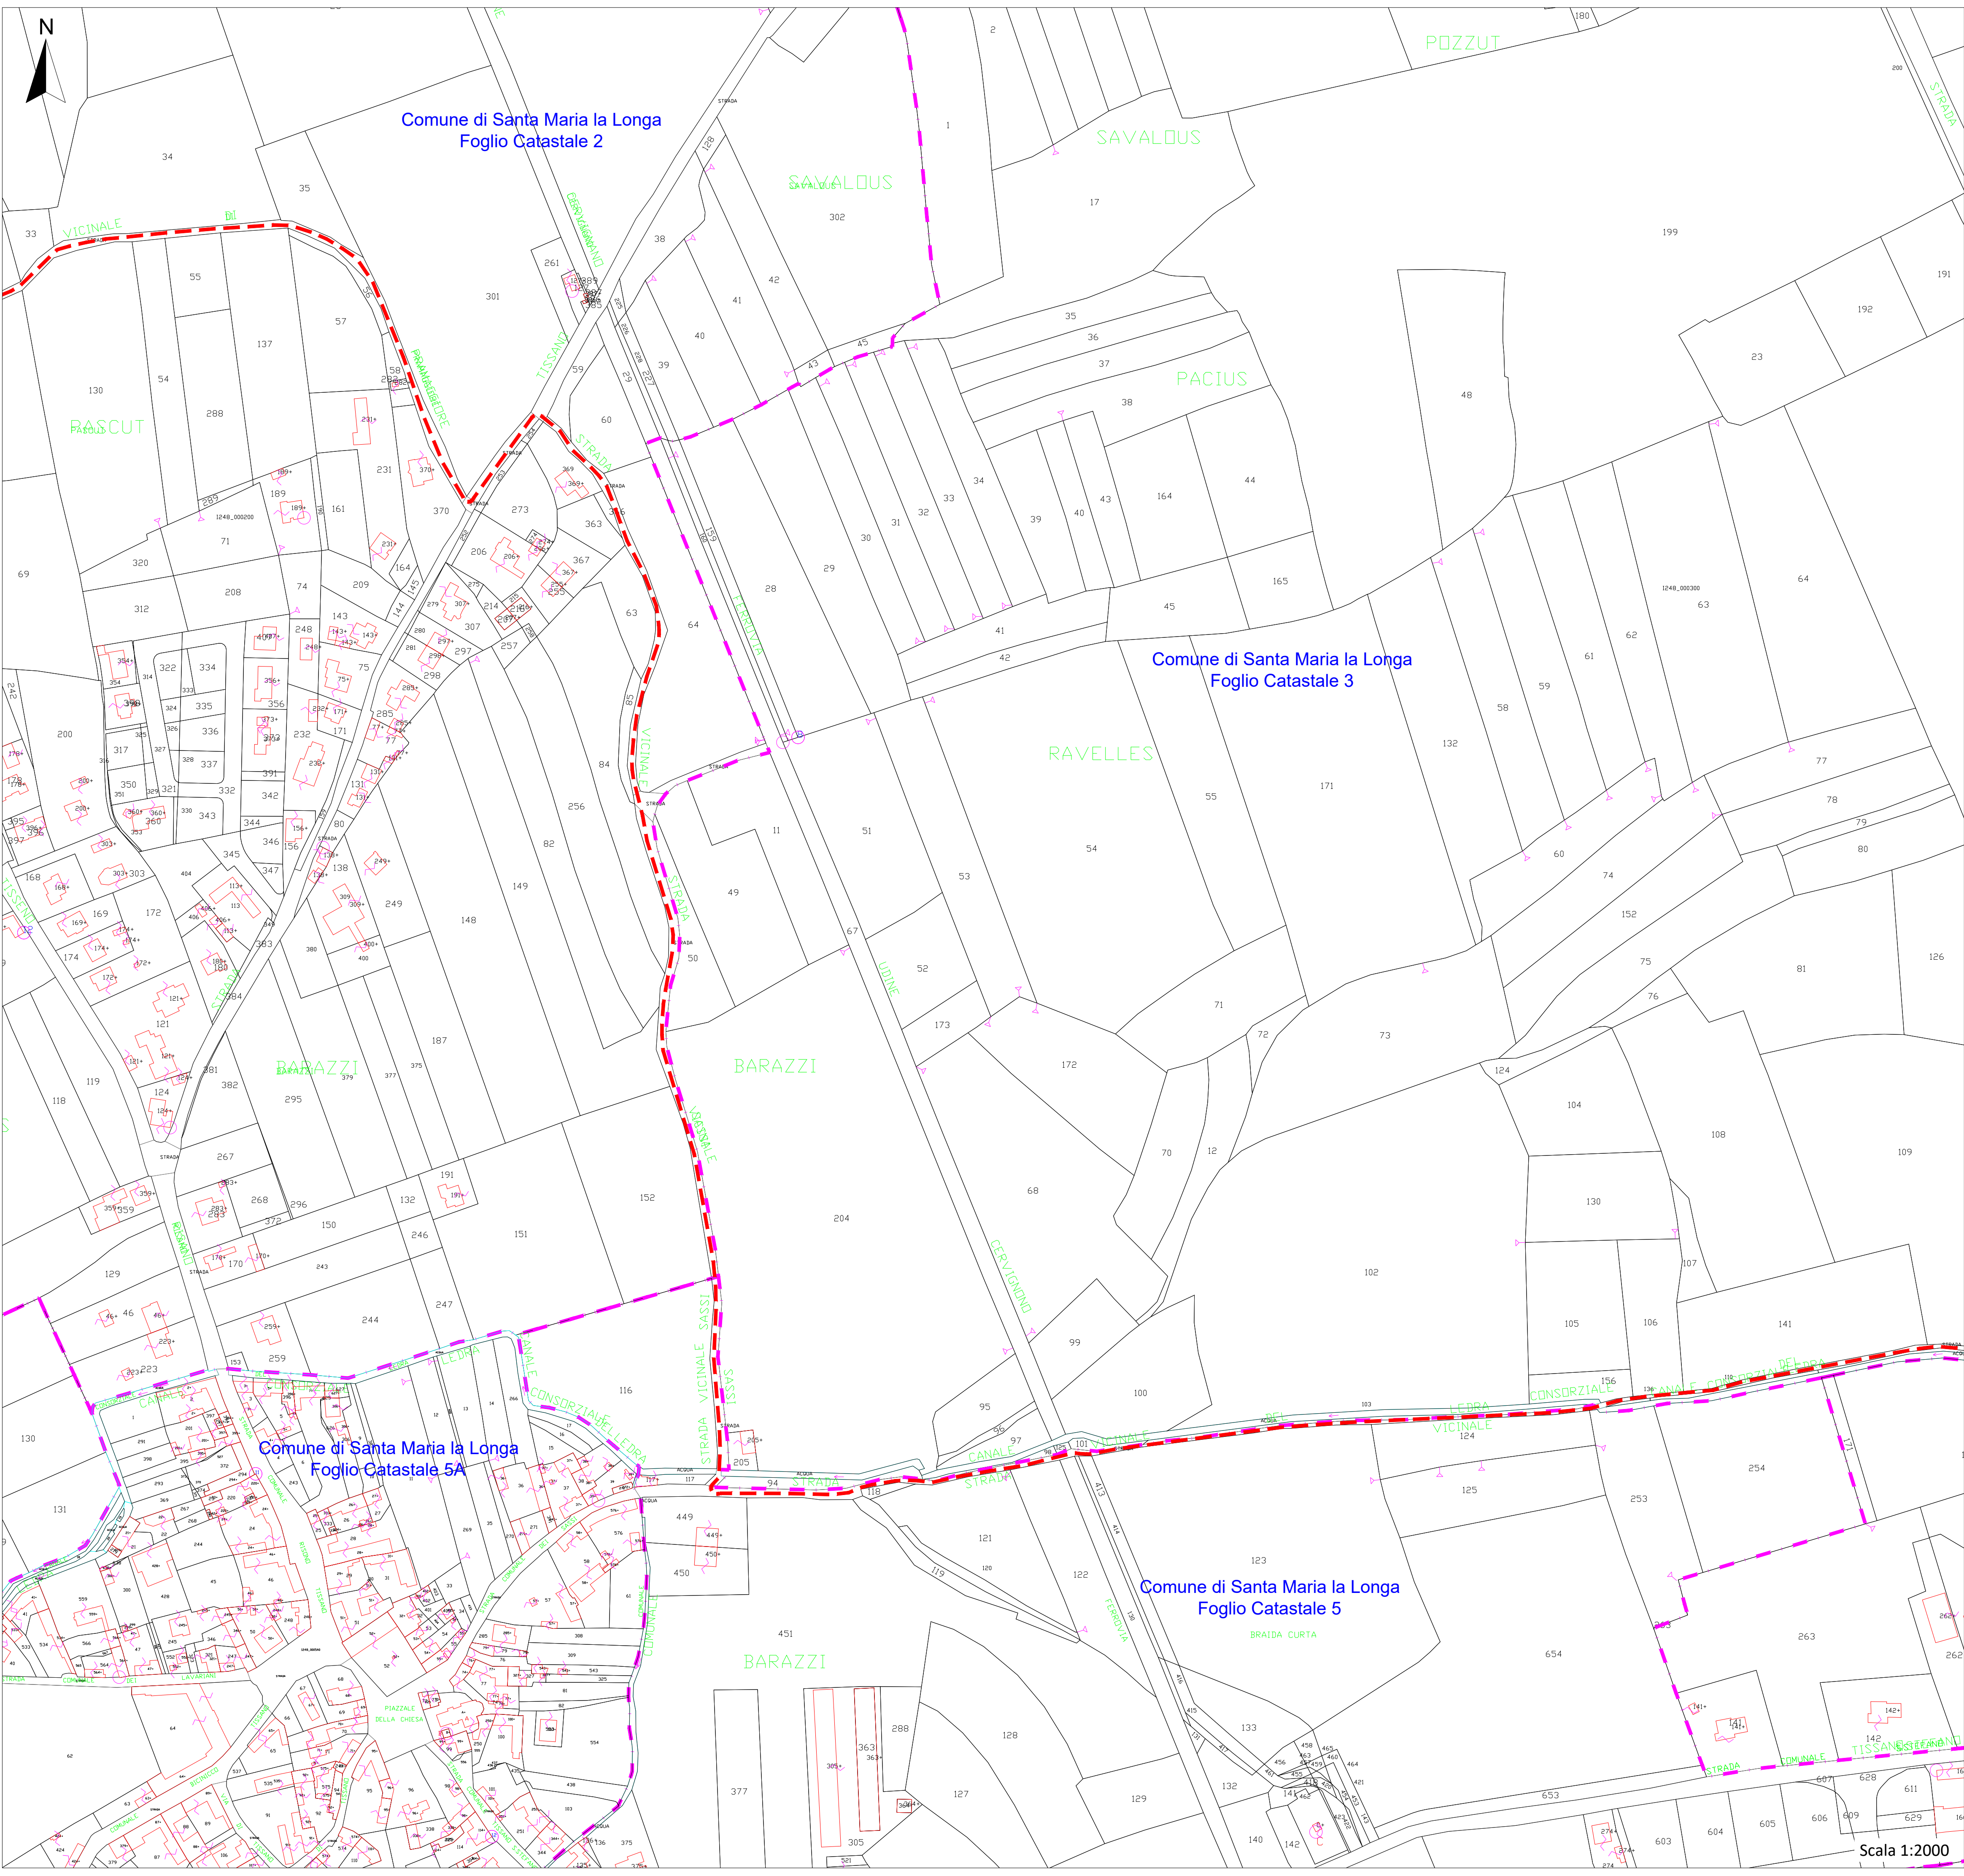

Legenda

- Moduli FV - Sottocampo 01
- Moduli FV - Sottocampo 02
- Moduli FV - Sottocampo 03
- Moduli FV - Sottocampo 04
- Moduli FV - Sottocampo 05
- Strada di accesso
- Mitigazione visiva
- Cancello di accesso
- Cabina di raccolta
- Recinzione Metallica
- Limite proprietà Catastale
- Limite foglio Catastale
- Cavidotto di collegamento
- Stazione di trasformazione 380/220 kV "Udine sud"
- String Station

Numero moduli FV 28.314 con potenza di 750 W - Potenza di picco (Pdc) = 21.235,50 kWp - Potenza in immissione 19,678 MW

REGIONE
FRIULI VENEZIA GIULIA

PROVINCIA DI
UDINE

COMUNE DI
MORTEGLIANO

COMUNE DI
PAVIA DI UDINE

COMUNE DI
SANTA MARIA LA LONGA

IMPIANTO AGRIVOLTAICO PISTA

Potenza in immissione **19,678 MW**

Area impianto nell'agro del Comune di Mortegliano (UD)

Opere di collegamento alla RTN nell'agro dei Comuni di Mortegliano (UD), Pavia di Udine (UD), Santa Maria la Longa (UD)

PROPONENTE

SUNFIELD 1 S.R.L.
Via G. A. Longhin 23 - 35129 Padova (PD)
P.IVA: 05555600288
PEC: sunfield1@legalmail.it

PROGETTAZIONE

NAZCA ITALIA S.R.L.S.
Località Santa Croce 396 - 34151 Trieste (TS)
P.IVA: 01388450322
PEC: official@pec.nazcaitalia.it

TECNICI

Viale Michelangelo, 71
80129 Napoli
TEL. 081 579 7998
mail: tecnico@insesti.it

Amministratore: Francesco Di Maso
Ing. Nicola Gallo
Ing. Pasquale Esposito

Versione	Data	Motivo
REV 0	27/10/2025	Richiesta Autorizzazione Unica Regionale (A.U.) All. C.D.lgs 190/2024

Titolo elaborato



Inquadramento territoriale su Catastale - 5 di 7

Progetto Definitivo

Codice elaborato

PIS_AUR04

Scala 1:2000

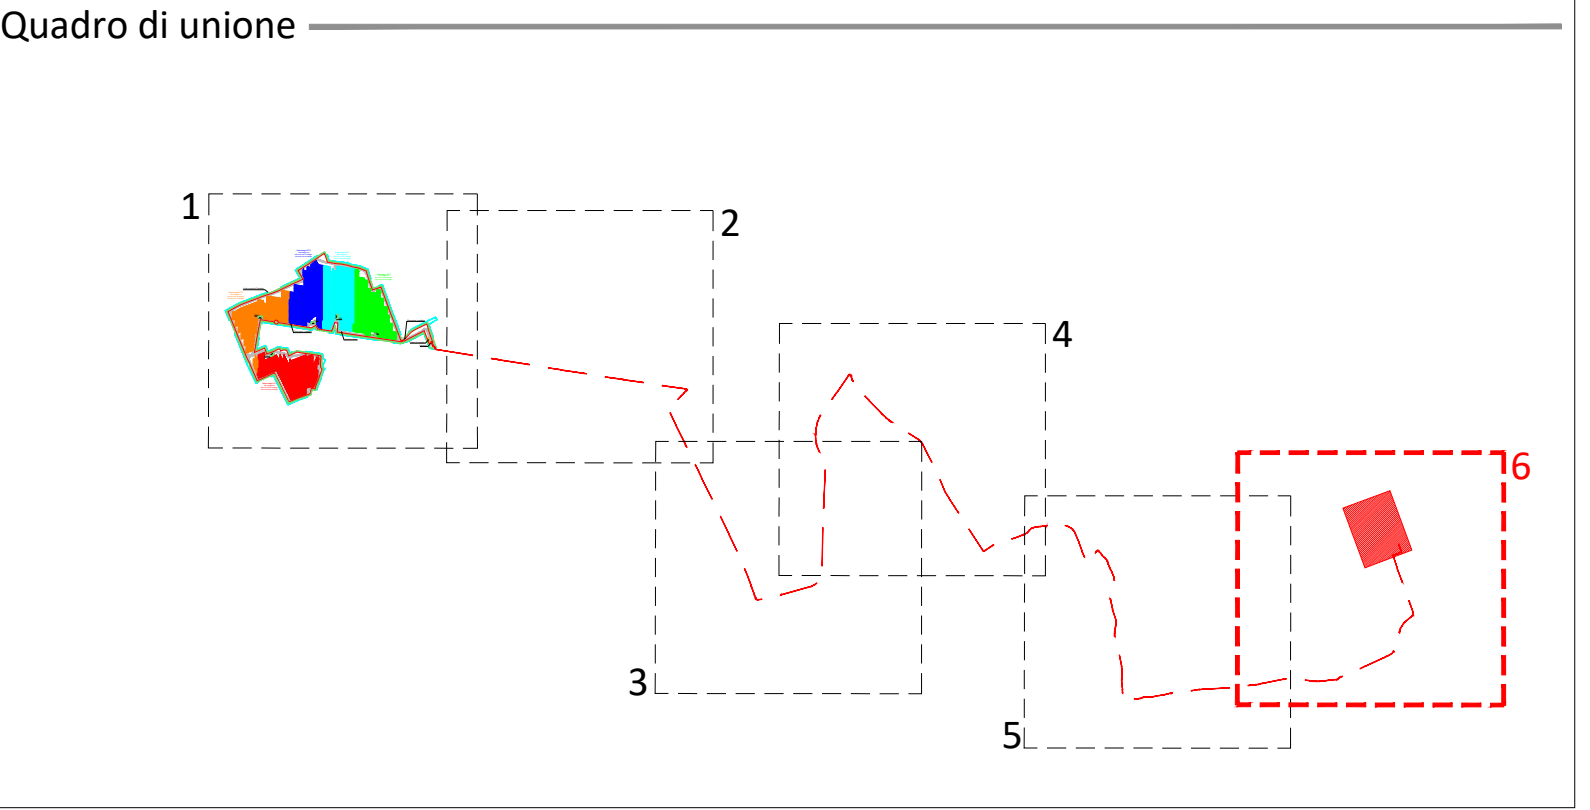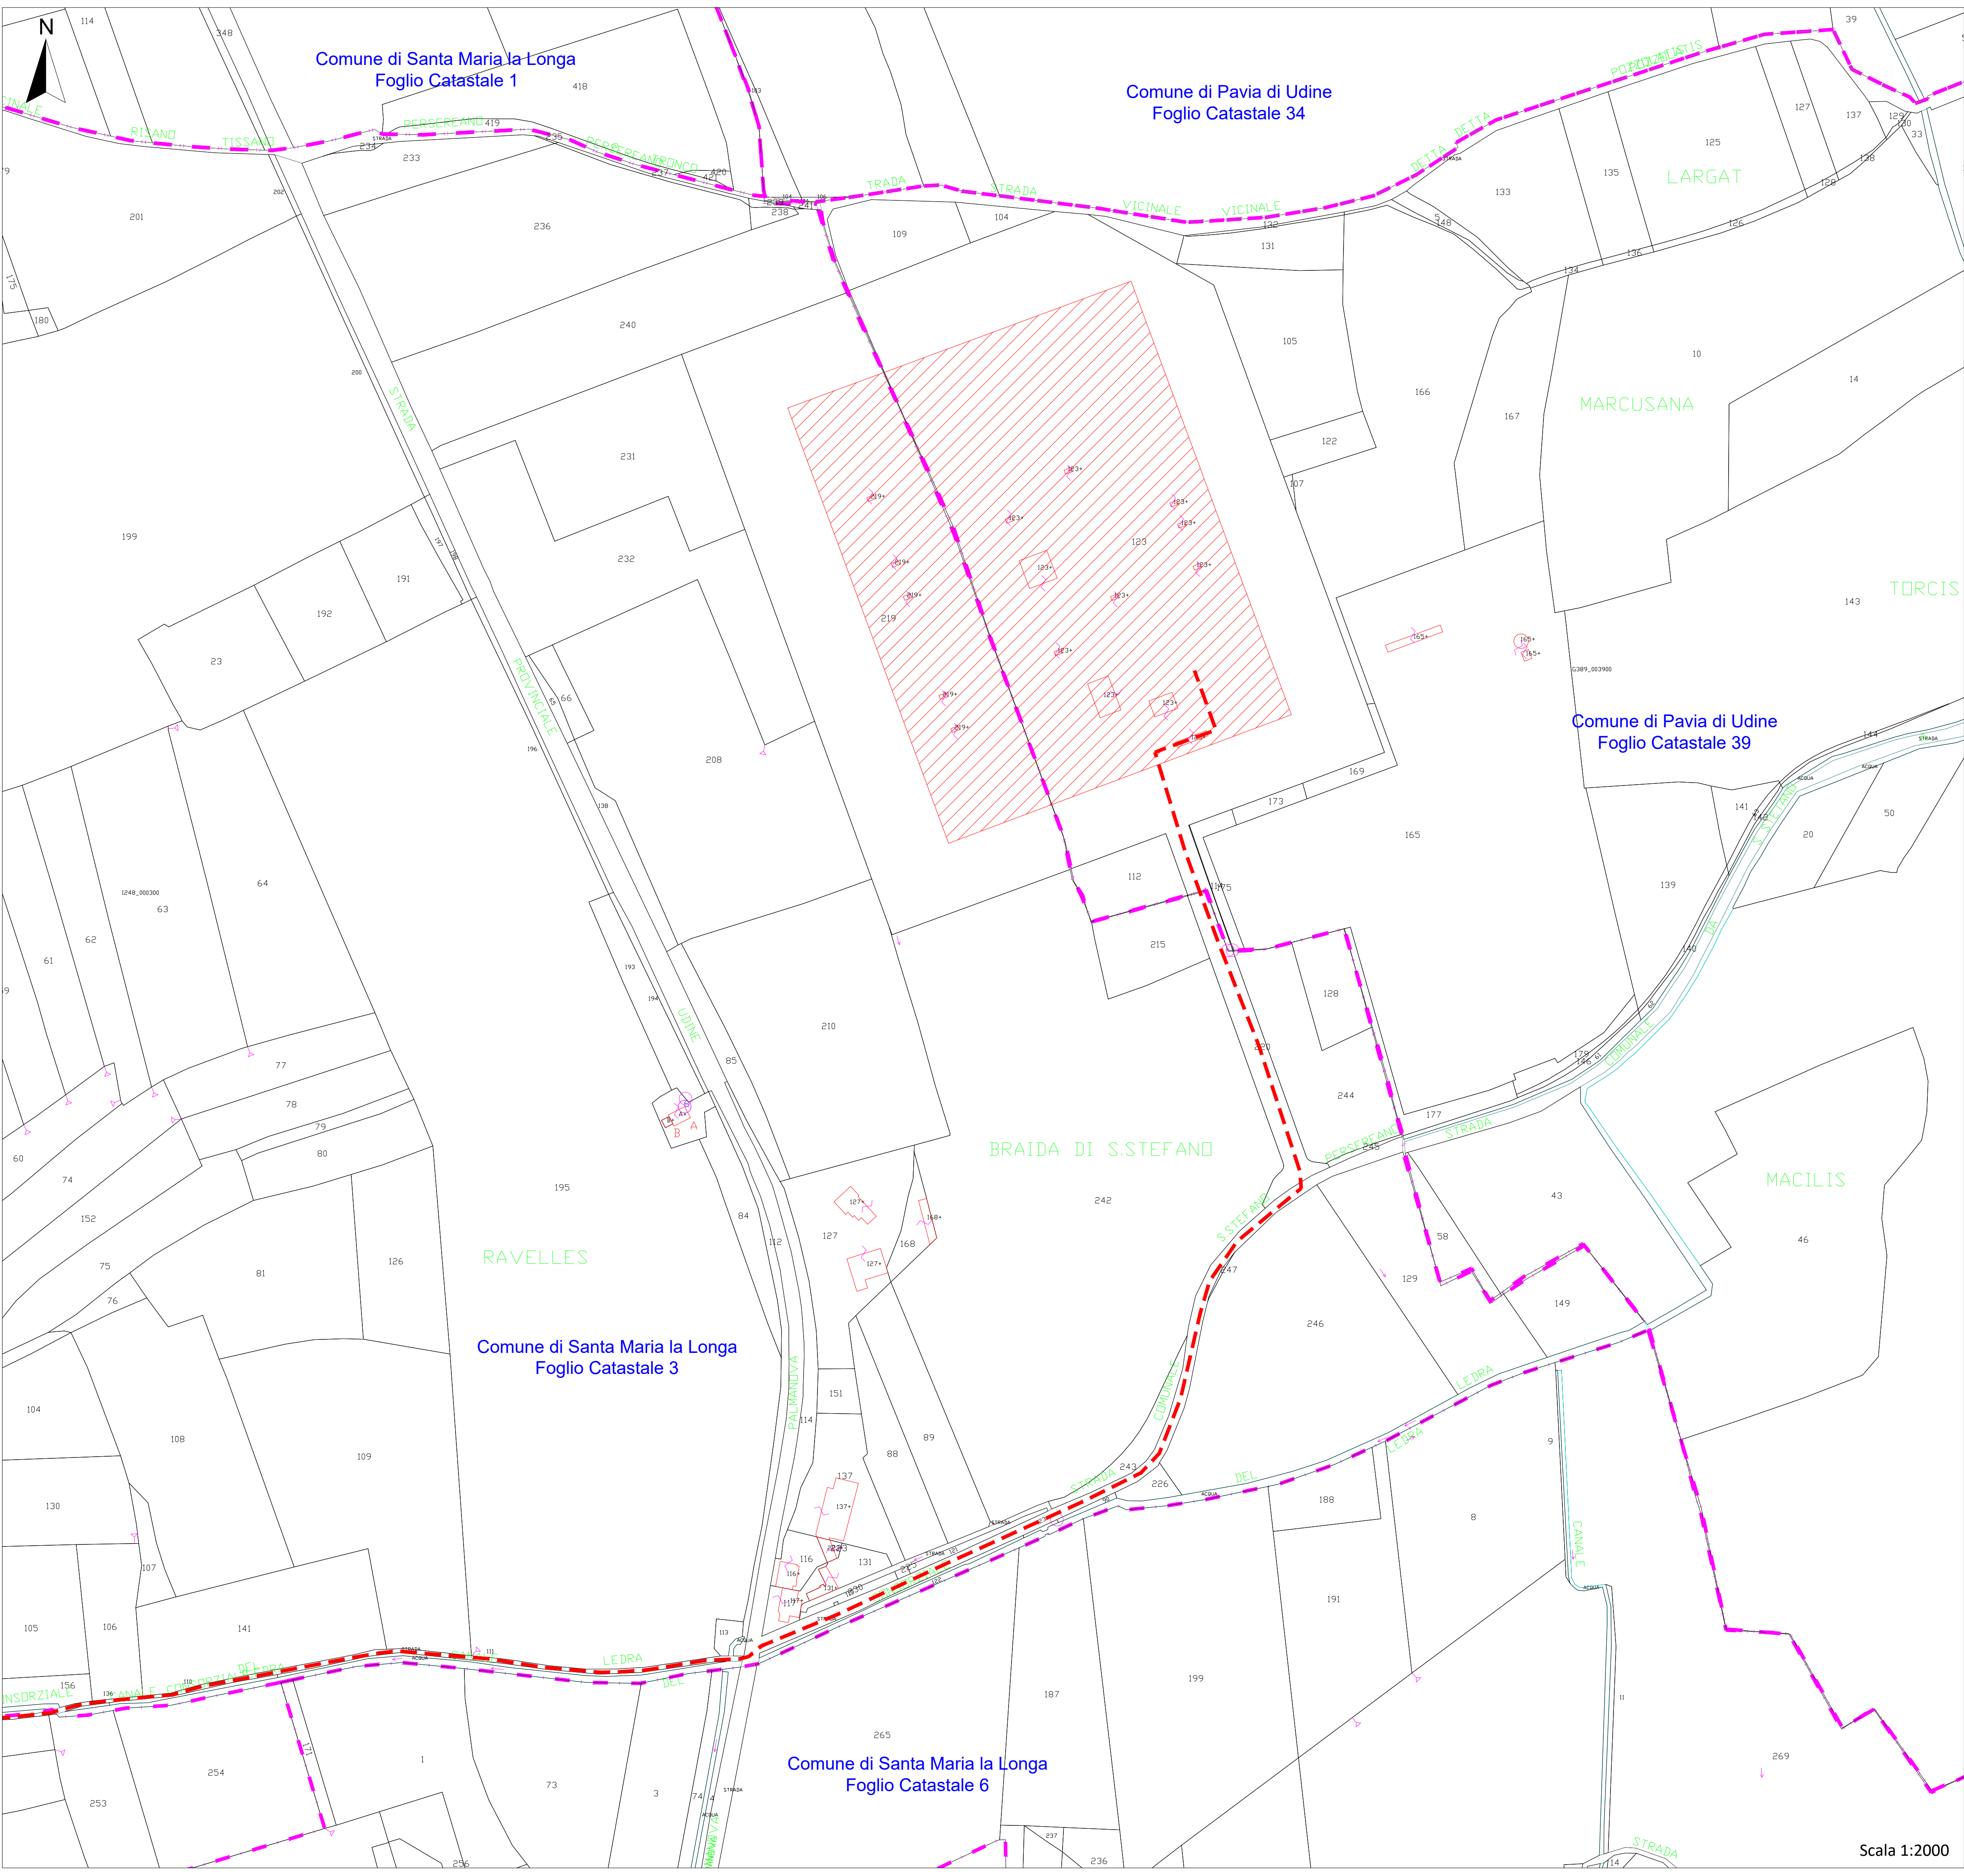

- Legenda**
- Moduli FV - Sottocampo 01
 - Moduli FV - Sottocampo 02
 - Moduli FV - Sottocampo 03
 - Moduli FV - Sottocampo 04
 - Moduli FV - Sottocampo 05
 - Strada di accesso
 - Mitigazione visiva
 - Cancello di accesso
 - Cabina di raccolta
 - Recinzione Metallica
 - Limite proprietà Catastale
 - Limite foglio Catastale
 - Cavidotto di collegamento
 - Stazione di trasformazione 380/220 kV "Udine sud"
 - String Station

Numero moduli FV 28.314 con potenza di 750 W - Potenza di picco (Pdc) = 21.235,50 kWp - Potenza in immissione 19,678 MW

REGIONE
FRIULI VENEZIA GIULIA

PROVINCIA DI
UDINE

COMUNE DI
MORTEGLIANO

COMUNE DI
PAVIA DI UDINE

COMUNE DI
SANTA MARIA LA LONGA

IMPIANTO AGRIVOLTAICO PISTA
Potenza in immissione 19,678 MW
Area impianto nell'agro del Comune di Mortegliano (UD)
Opere di collegamento alla RTN nell'agro dei Comuni di Mortegliano (UD), Pavia di Udine (UD), Santa Maria la Longa (UD)

PROPONENTE
SUNFIELD 1 S.R.L.
Via G. A. Longhin 23 - 35129 Padova (PD)
P.IVA: 05555500288
PEC: sunfield1@legalmail.it

PROGETTAZIONE
NAZCA ITALIA S.R.L.S.
Località Santa Croce 396 - 34151 Trieste (TS)
P.IVA: 01386450322
PEC: official@pec.nazcaitalia.it

TECNICI

Viale Michelangelo, 71
80129 Napoli
TEL. 081 579 7998
mail: tecnico@insest.it

Amm. Francesco Di Maso
Ing. Nicola Galderisi
Ing. Pasquale Esposito

Amm. Nicola Galderisi
Ing. Pasquale Esposito
N° ISCRIZIONE: 17962
SEZIONE A -
17370

Versione	Data	Motivo
REV 0	27/10/2025	Richiesta Autorizzazione Unica Regionale (A.U.) All. C.D.lgs 190/2024

Titolo elaborato Inquadramento territoriale su Catastale - 6 di 7

Progetto Definitivo Codice elaborato **PIS_AUR04**

Scala 1:2000