


## Legenda


- Tracker single portrait 26 moduli
- Cabine di campo
- Cabina lato utente
- Cabina lato Terna
- Recinzione
- Viabilità interna
- Accesso
- Mitigazione visiva
- Cavidotto 36kV
- SE Terna Udine Sud 380/220/36kV

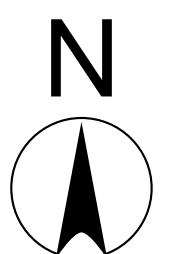

Scala 1:5000

0 100 200 300 400 500

ID Interferenza	Descrizione	Ubicazione
		Lat. Lon.
1	Strada Comunale	45°58'10.76"N 13°13'50.06"E
2	Metanodotto	45°58'27.27"N 13°14'26.37"E
3	Strada Provinciale SP78	45°58'5.60"N 13°14'39.58"E
4	Linea AT aerea	45°57'49.33"N 13°14'46.43"E
5	Linea BT aerea	45°57'37.38"N 13°14'54.57"E
6	Acquedotto interrato	45°57'35.55"N 13°14'55.59"E
7	Autostrada A23	45°57'36.99"N 13°15'5.71"E
22	Chiusino Sottoservizi	45°58'3.79"N 13°15'10.08"E
23	Attraversamento sottoservizi	45°58'6.96"N 13°15'12.70"E
24	Roggia di Palma	45°58'7.07"N 13°15'12.80"E
25	Attraversamento sottoservizi	45°58'8.93"N 13°15'14.73"E
26	Chiusino sottoservizi	45°58'7.06"N 13°15'16.12"E
27	Depuratore a lato strada	45°58'1.19"N 13°15'26.65"E
28	Linea AT aerea	45°57'59.55"N 13°16'29.09"E
29	Canaletta scolo acque	45°57'53.46"N 13°15'34.18"E
30	Canaletta scolo acque	45°57'43.02"N 13°15'43.94"E
31	Linea MT aerea	45°57'42.91"N 13°15'44.06"E
34	Chiusino ENEL	45°57'43.09"N 13°16'7.75"E
35	Attraversamento sottoservizi	45°57'43.15"N 13°16'7.92"E
36	Acquedotto interrato	45°57'43.23"N 13°16'8.42"E
37	Canale idraulico	45°57'21.95"N 13°16'14.05"E
38	Ferrovia RFI Udine-Cervignano	45°57'22.63"N 13°16'24.11"E
39	Canale idraulico	45°57'23.71"N 13°16'39.59"E
40	Canale per irrigazione	45°57'24.98"N 13°16'49.03"E
41	Canale idraulico	45°57'25.00"N 13°16'59.11"E
42	Strada Regionale SR352	45°57'25.18"N 13°16'59.76"E
43	Linea AT aerea	45°57'33.97"N 13°17'14.37"E
45	Fosso	45°57'35.27"N 13°17'15.85"E

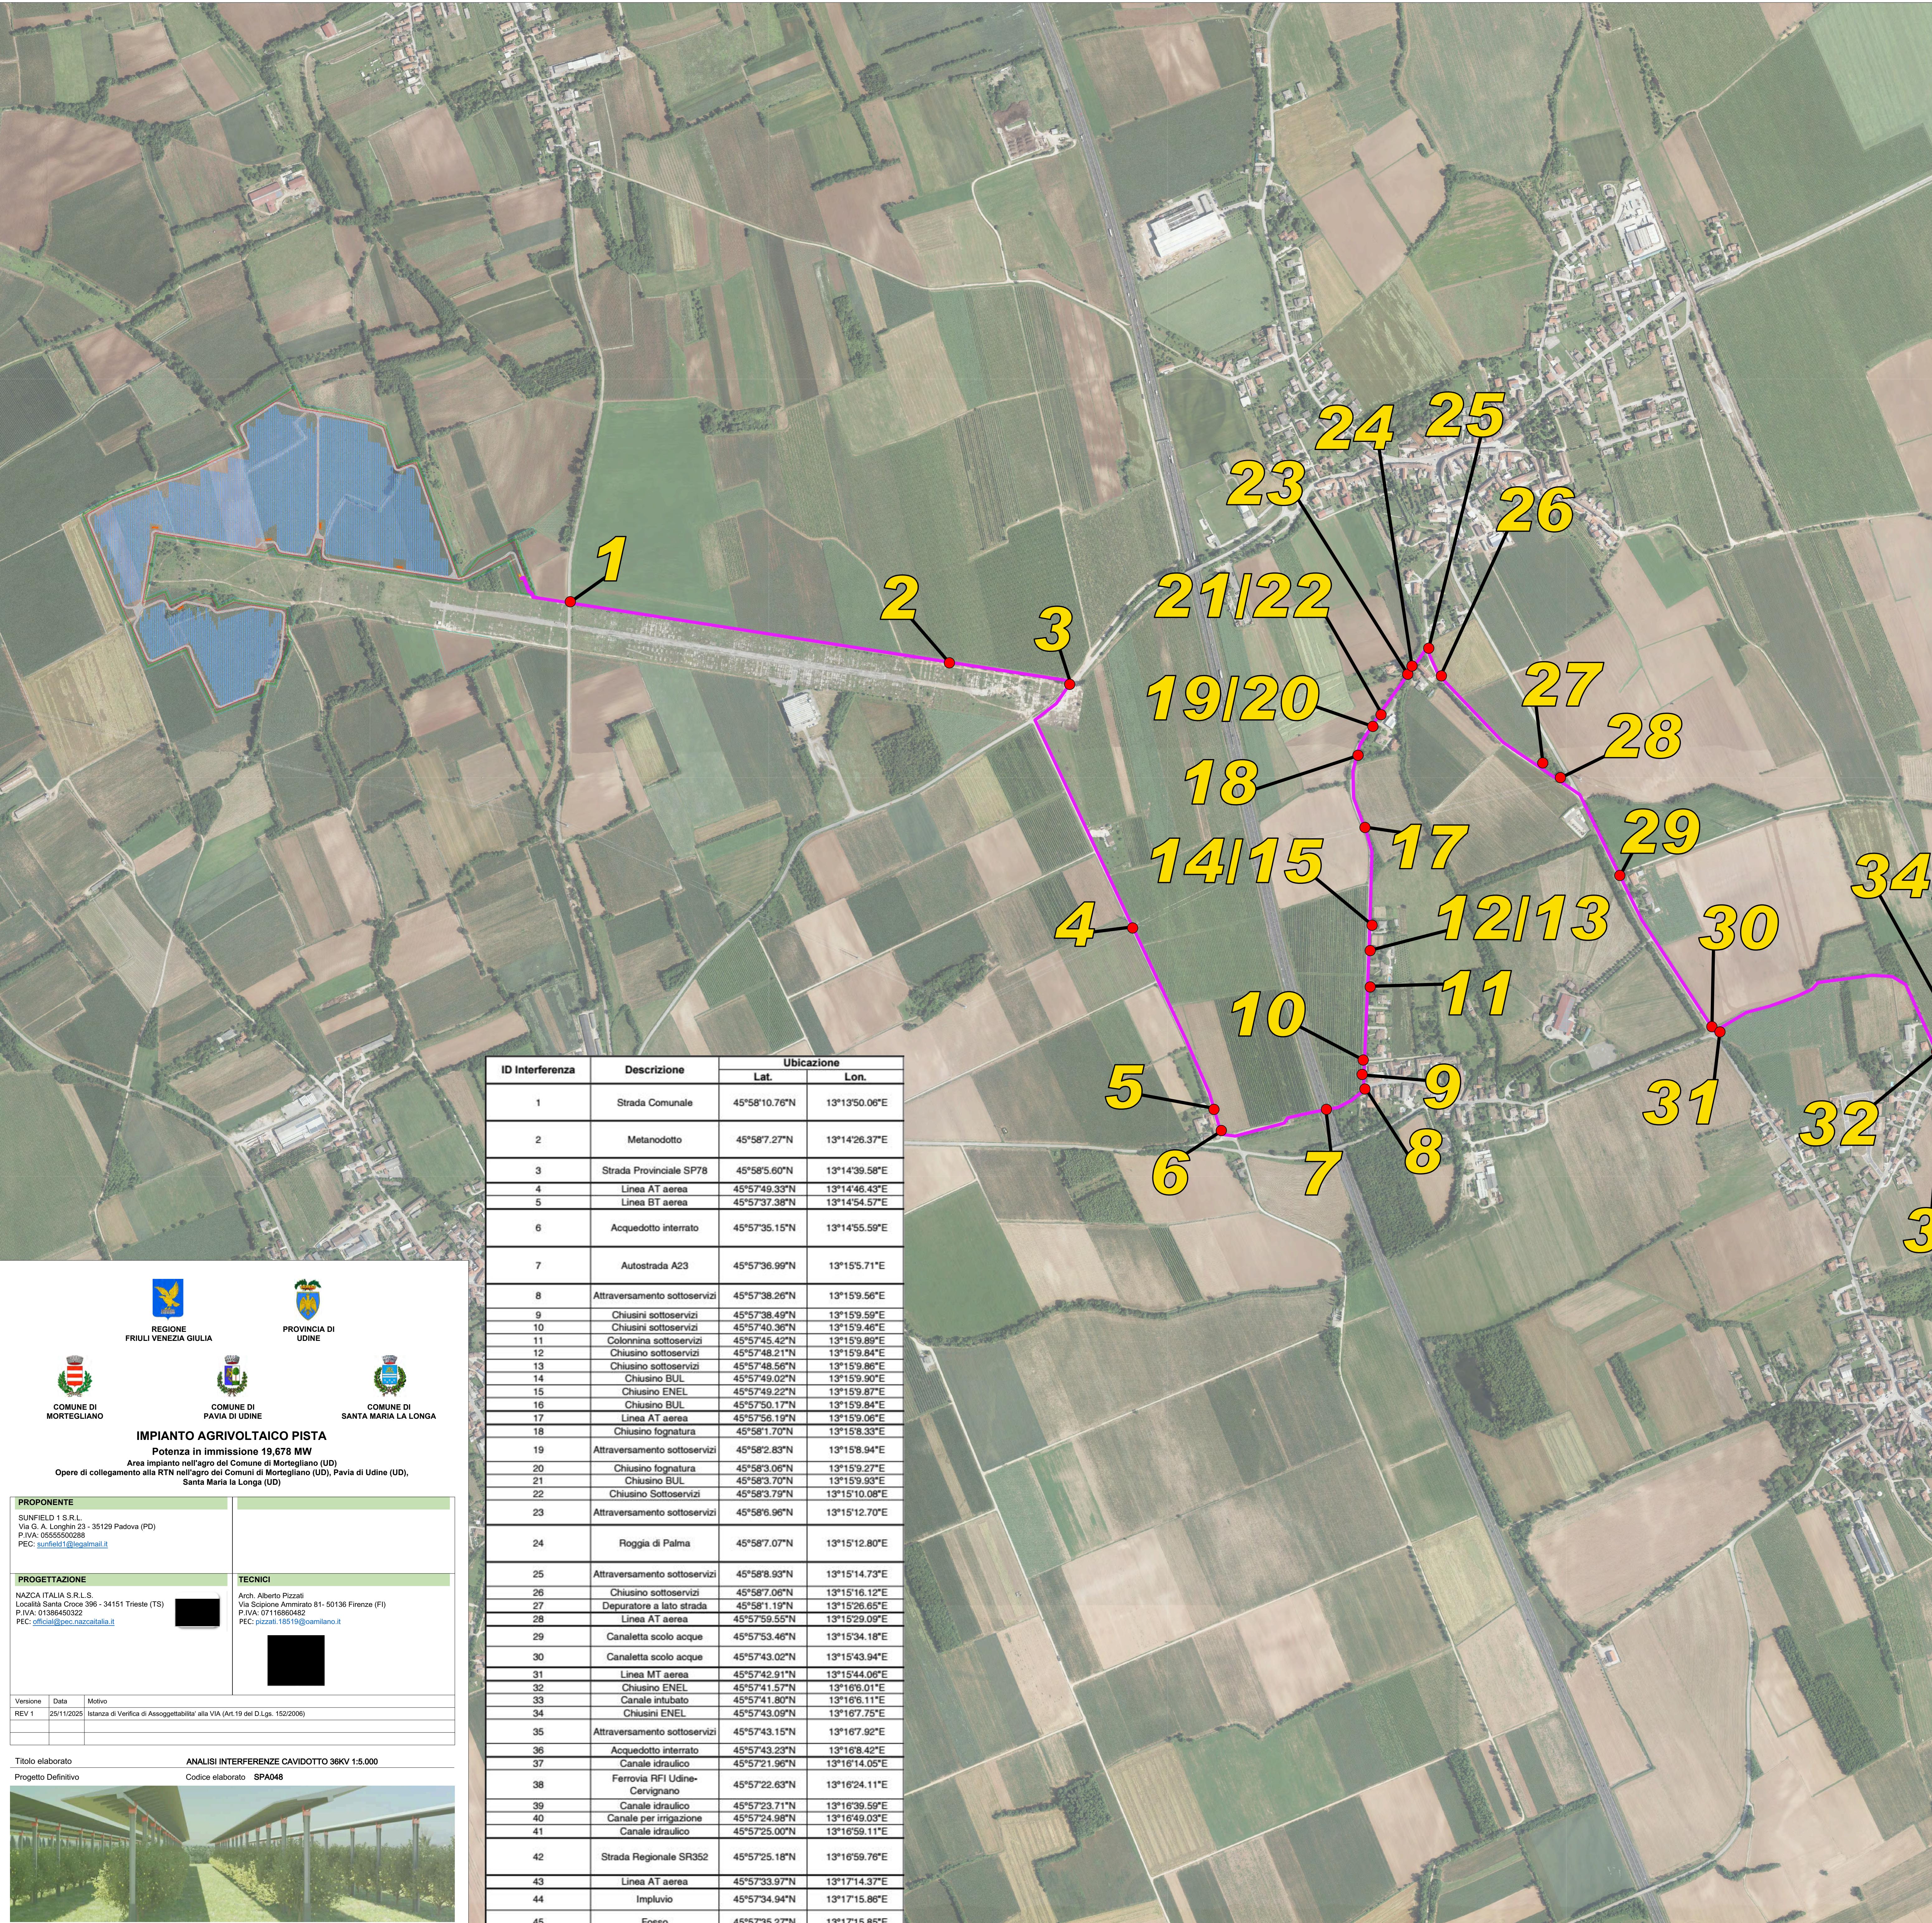

### IMPIANTO AGRIVOLTAICO PISTA

Potenza in immissione 19,678 MW

Area impianto nell'agro dei Comuni di Mortegliano (UD), Pavia di Udine (UD), Santa Maria la Longa (UD)



Versio Data Motivo  
REV 1 25/11/2025 Istanza di Verifica di Assoggettabilità alla VIA (Art.19 del D.Lgs. 152/2006)

Titolo elaborato ANALISI INTERFERENZE CAVIDOTTO 36kV 1:5.000

Progetto Definitivo Codice elaborato SPA048

