

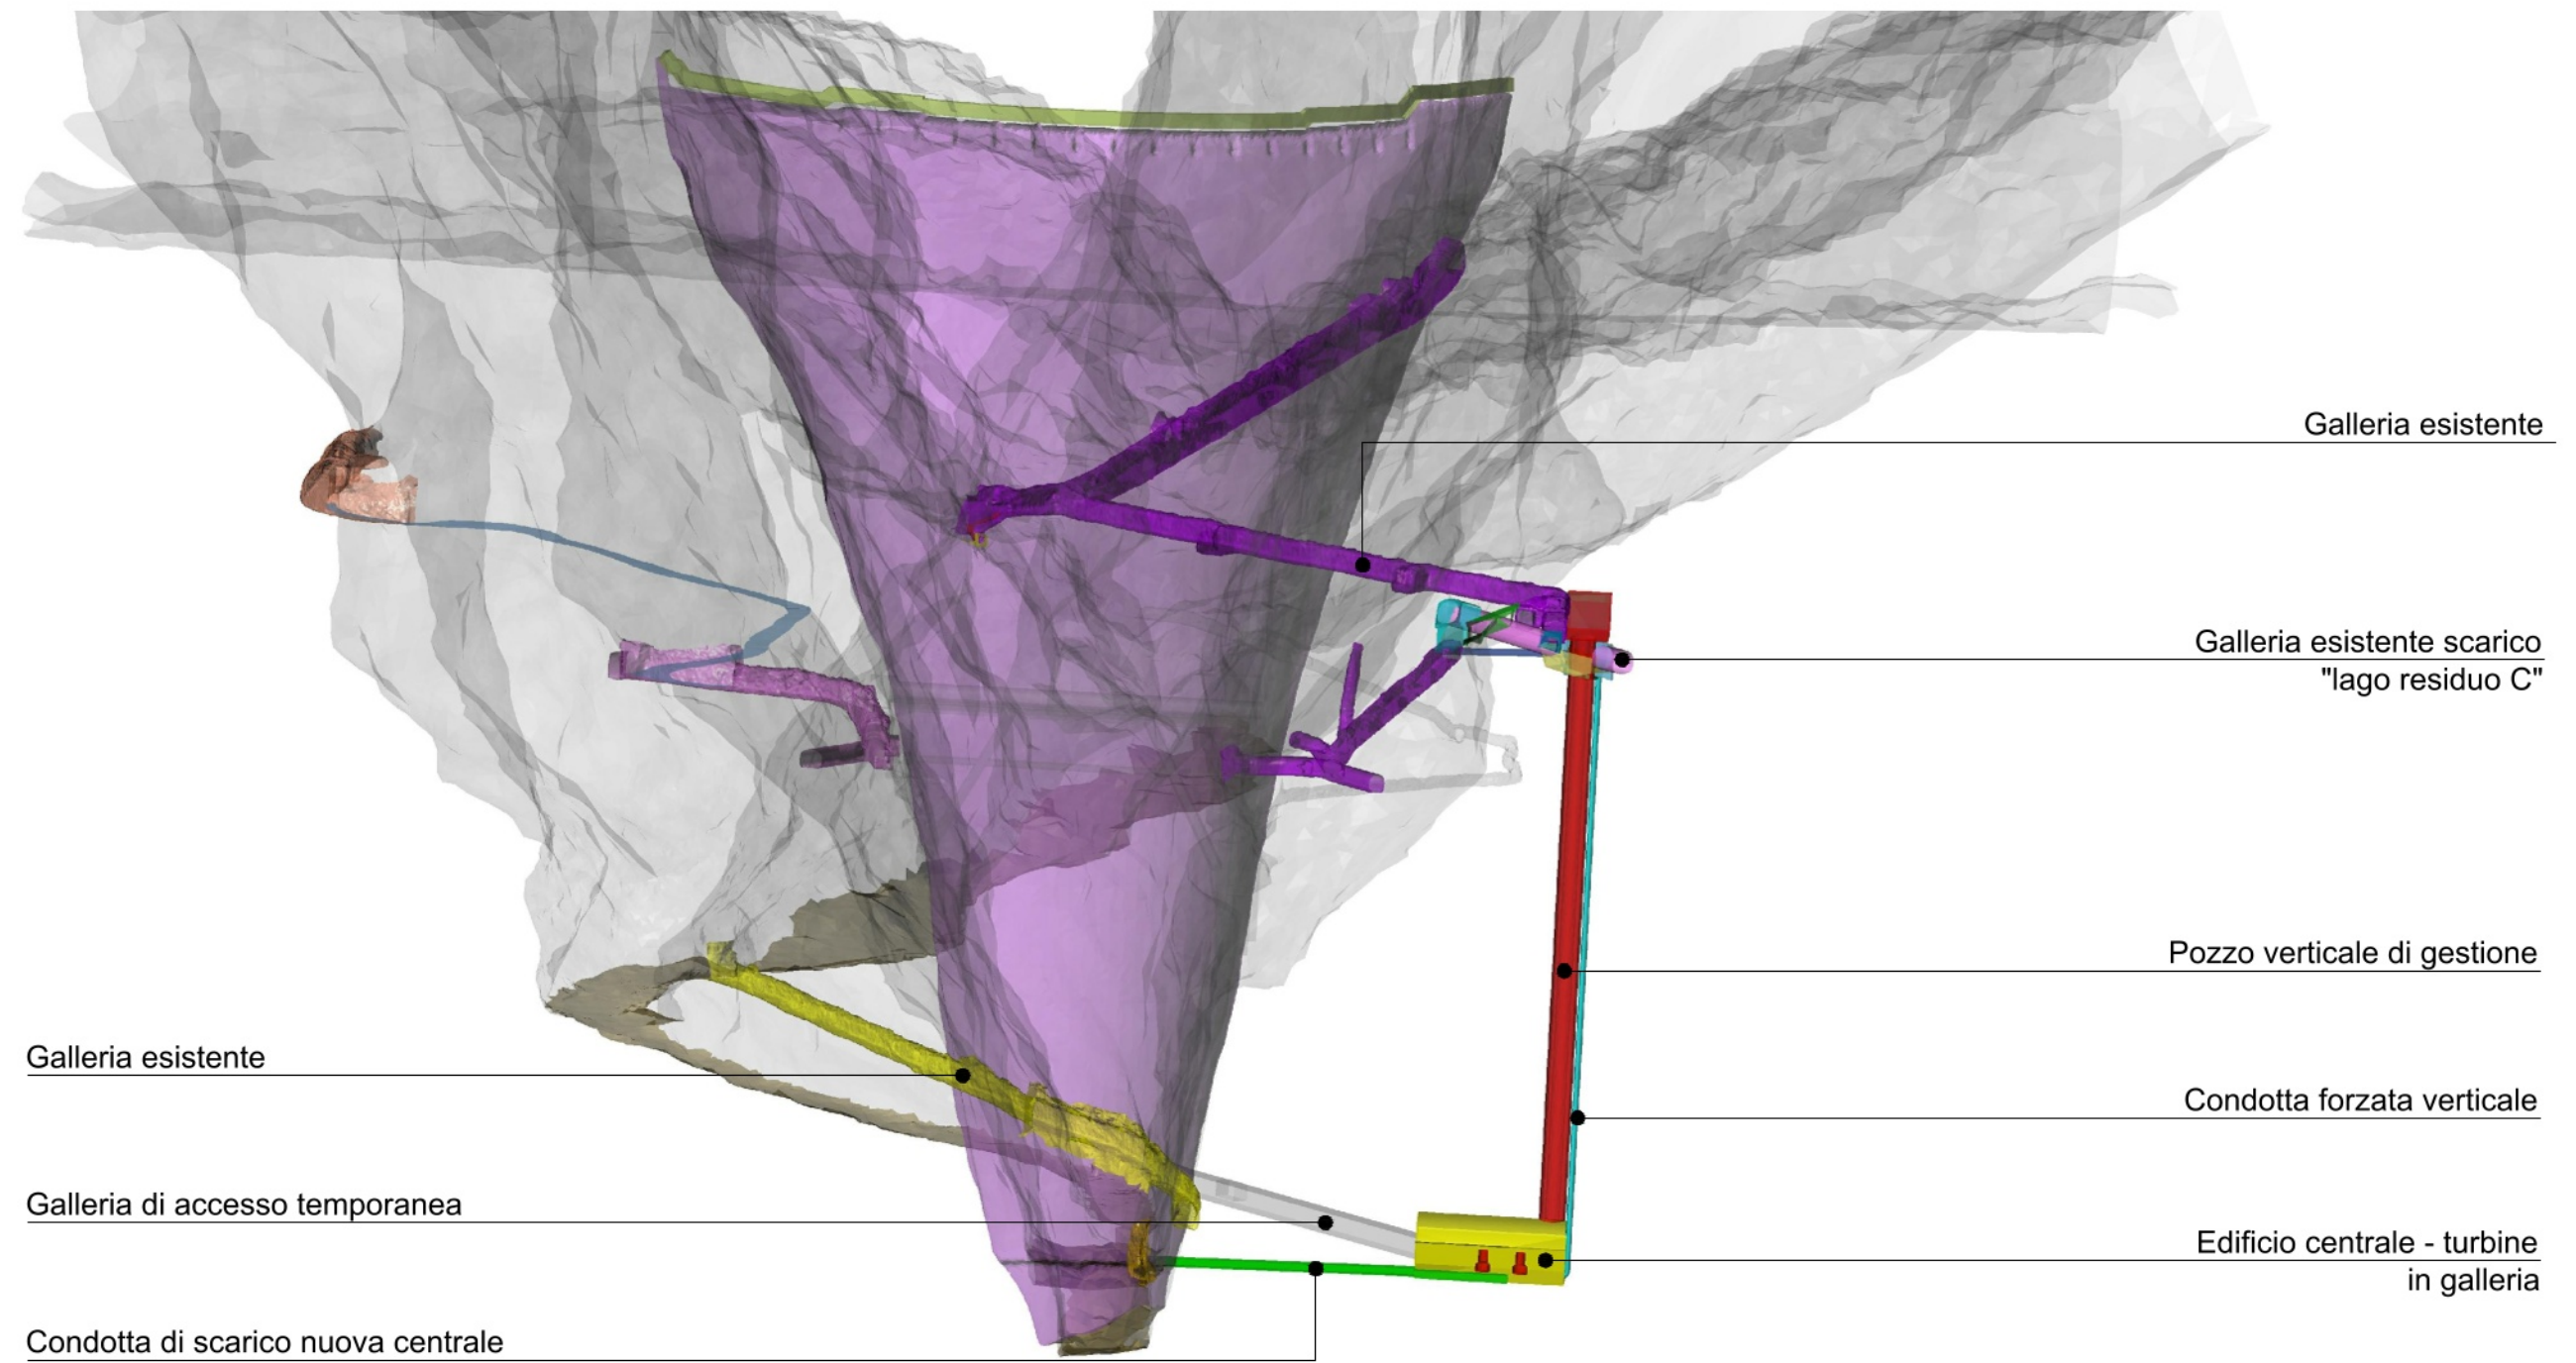
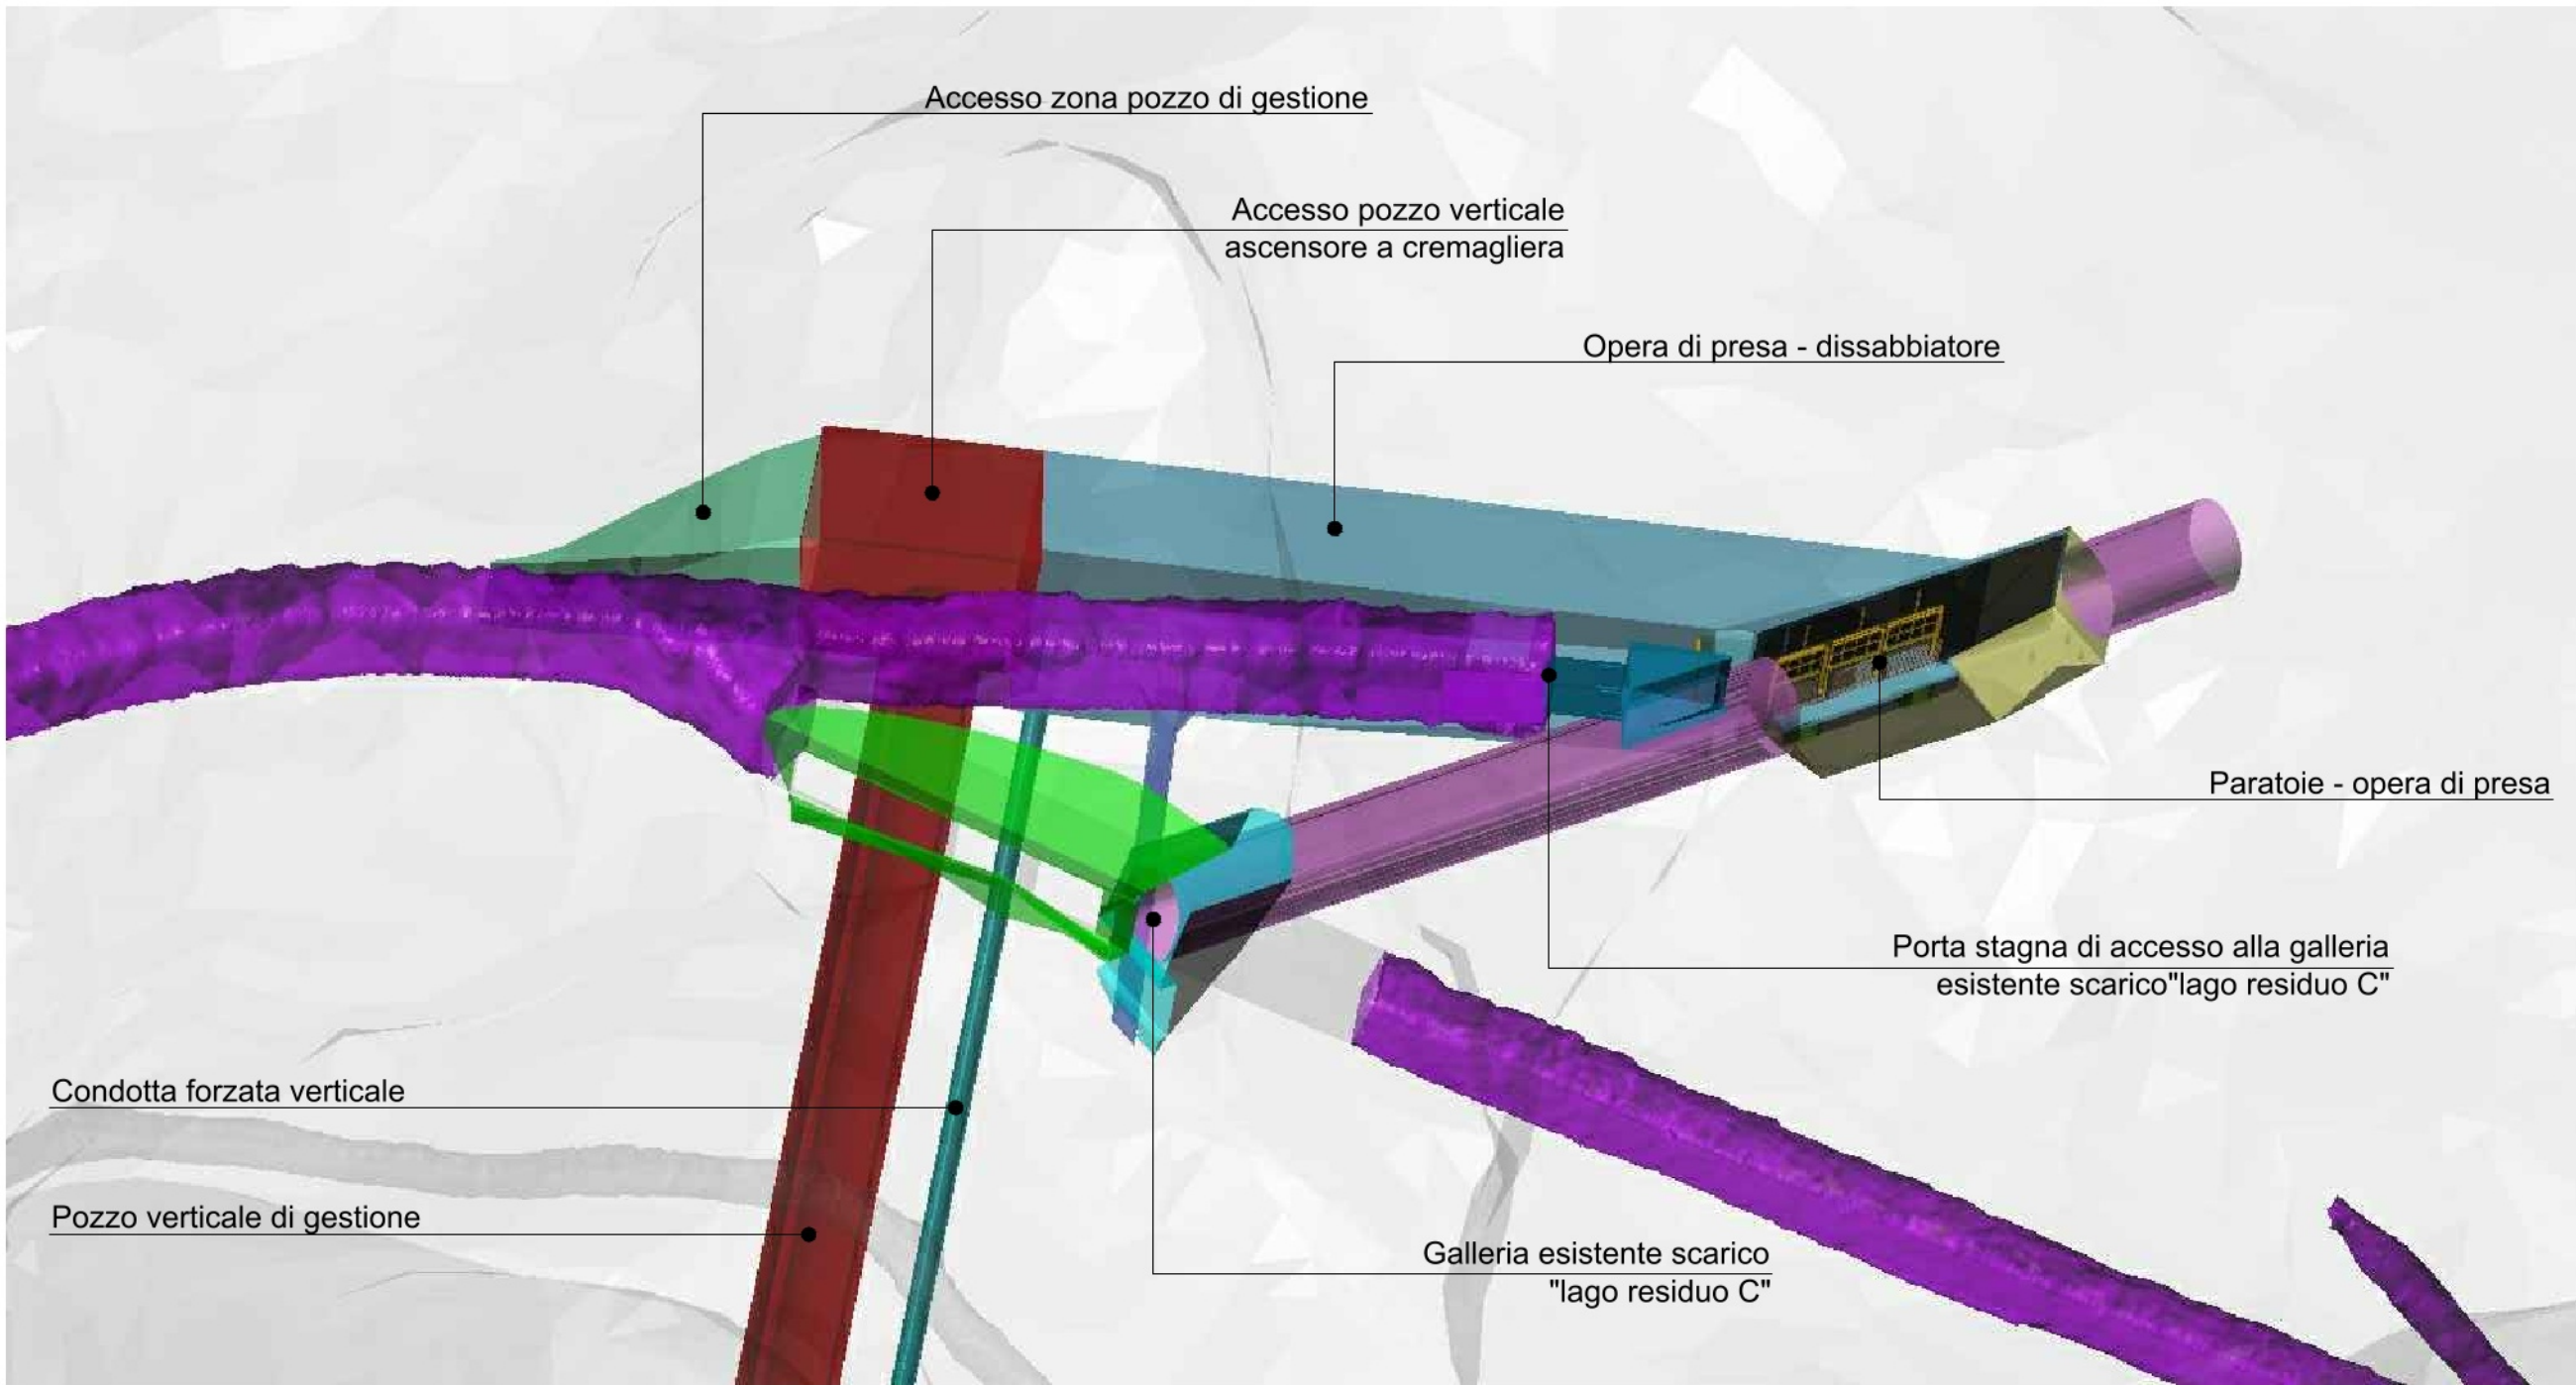


SIMULAZIONI VISIVE DI PROGETTO IN TRASPARENZA

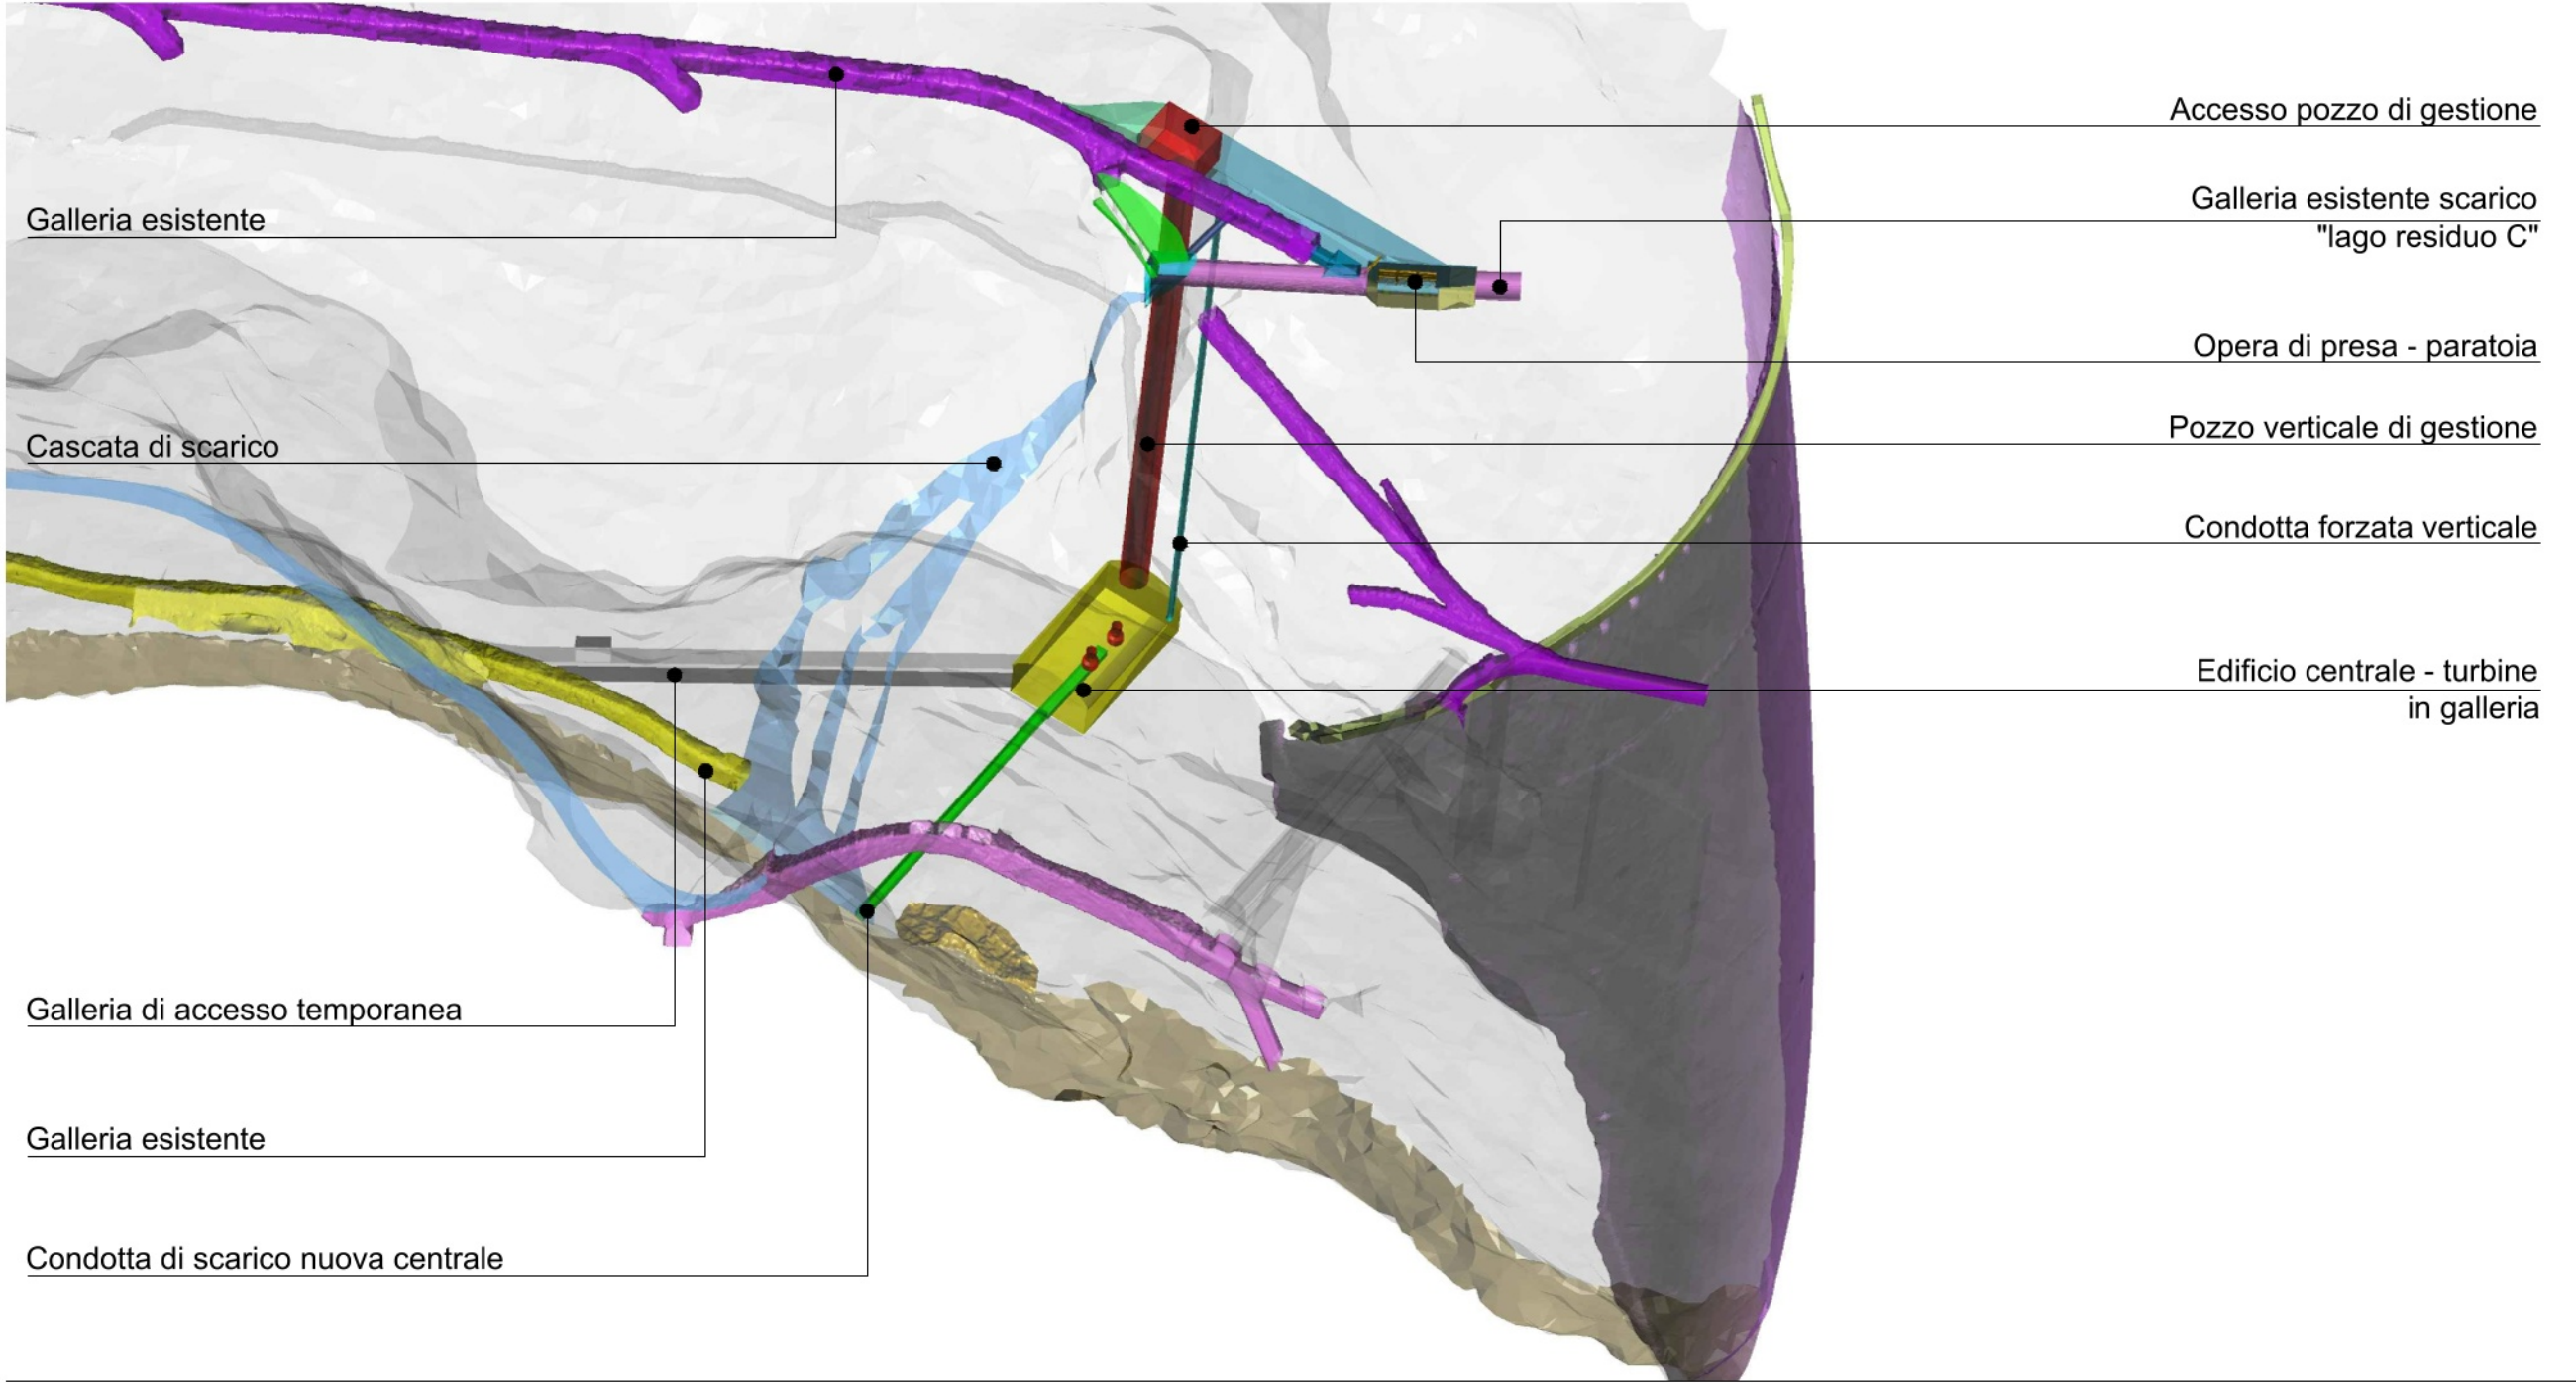

PLANIMETRIA OPERA DI PRESA

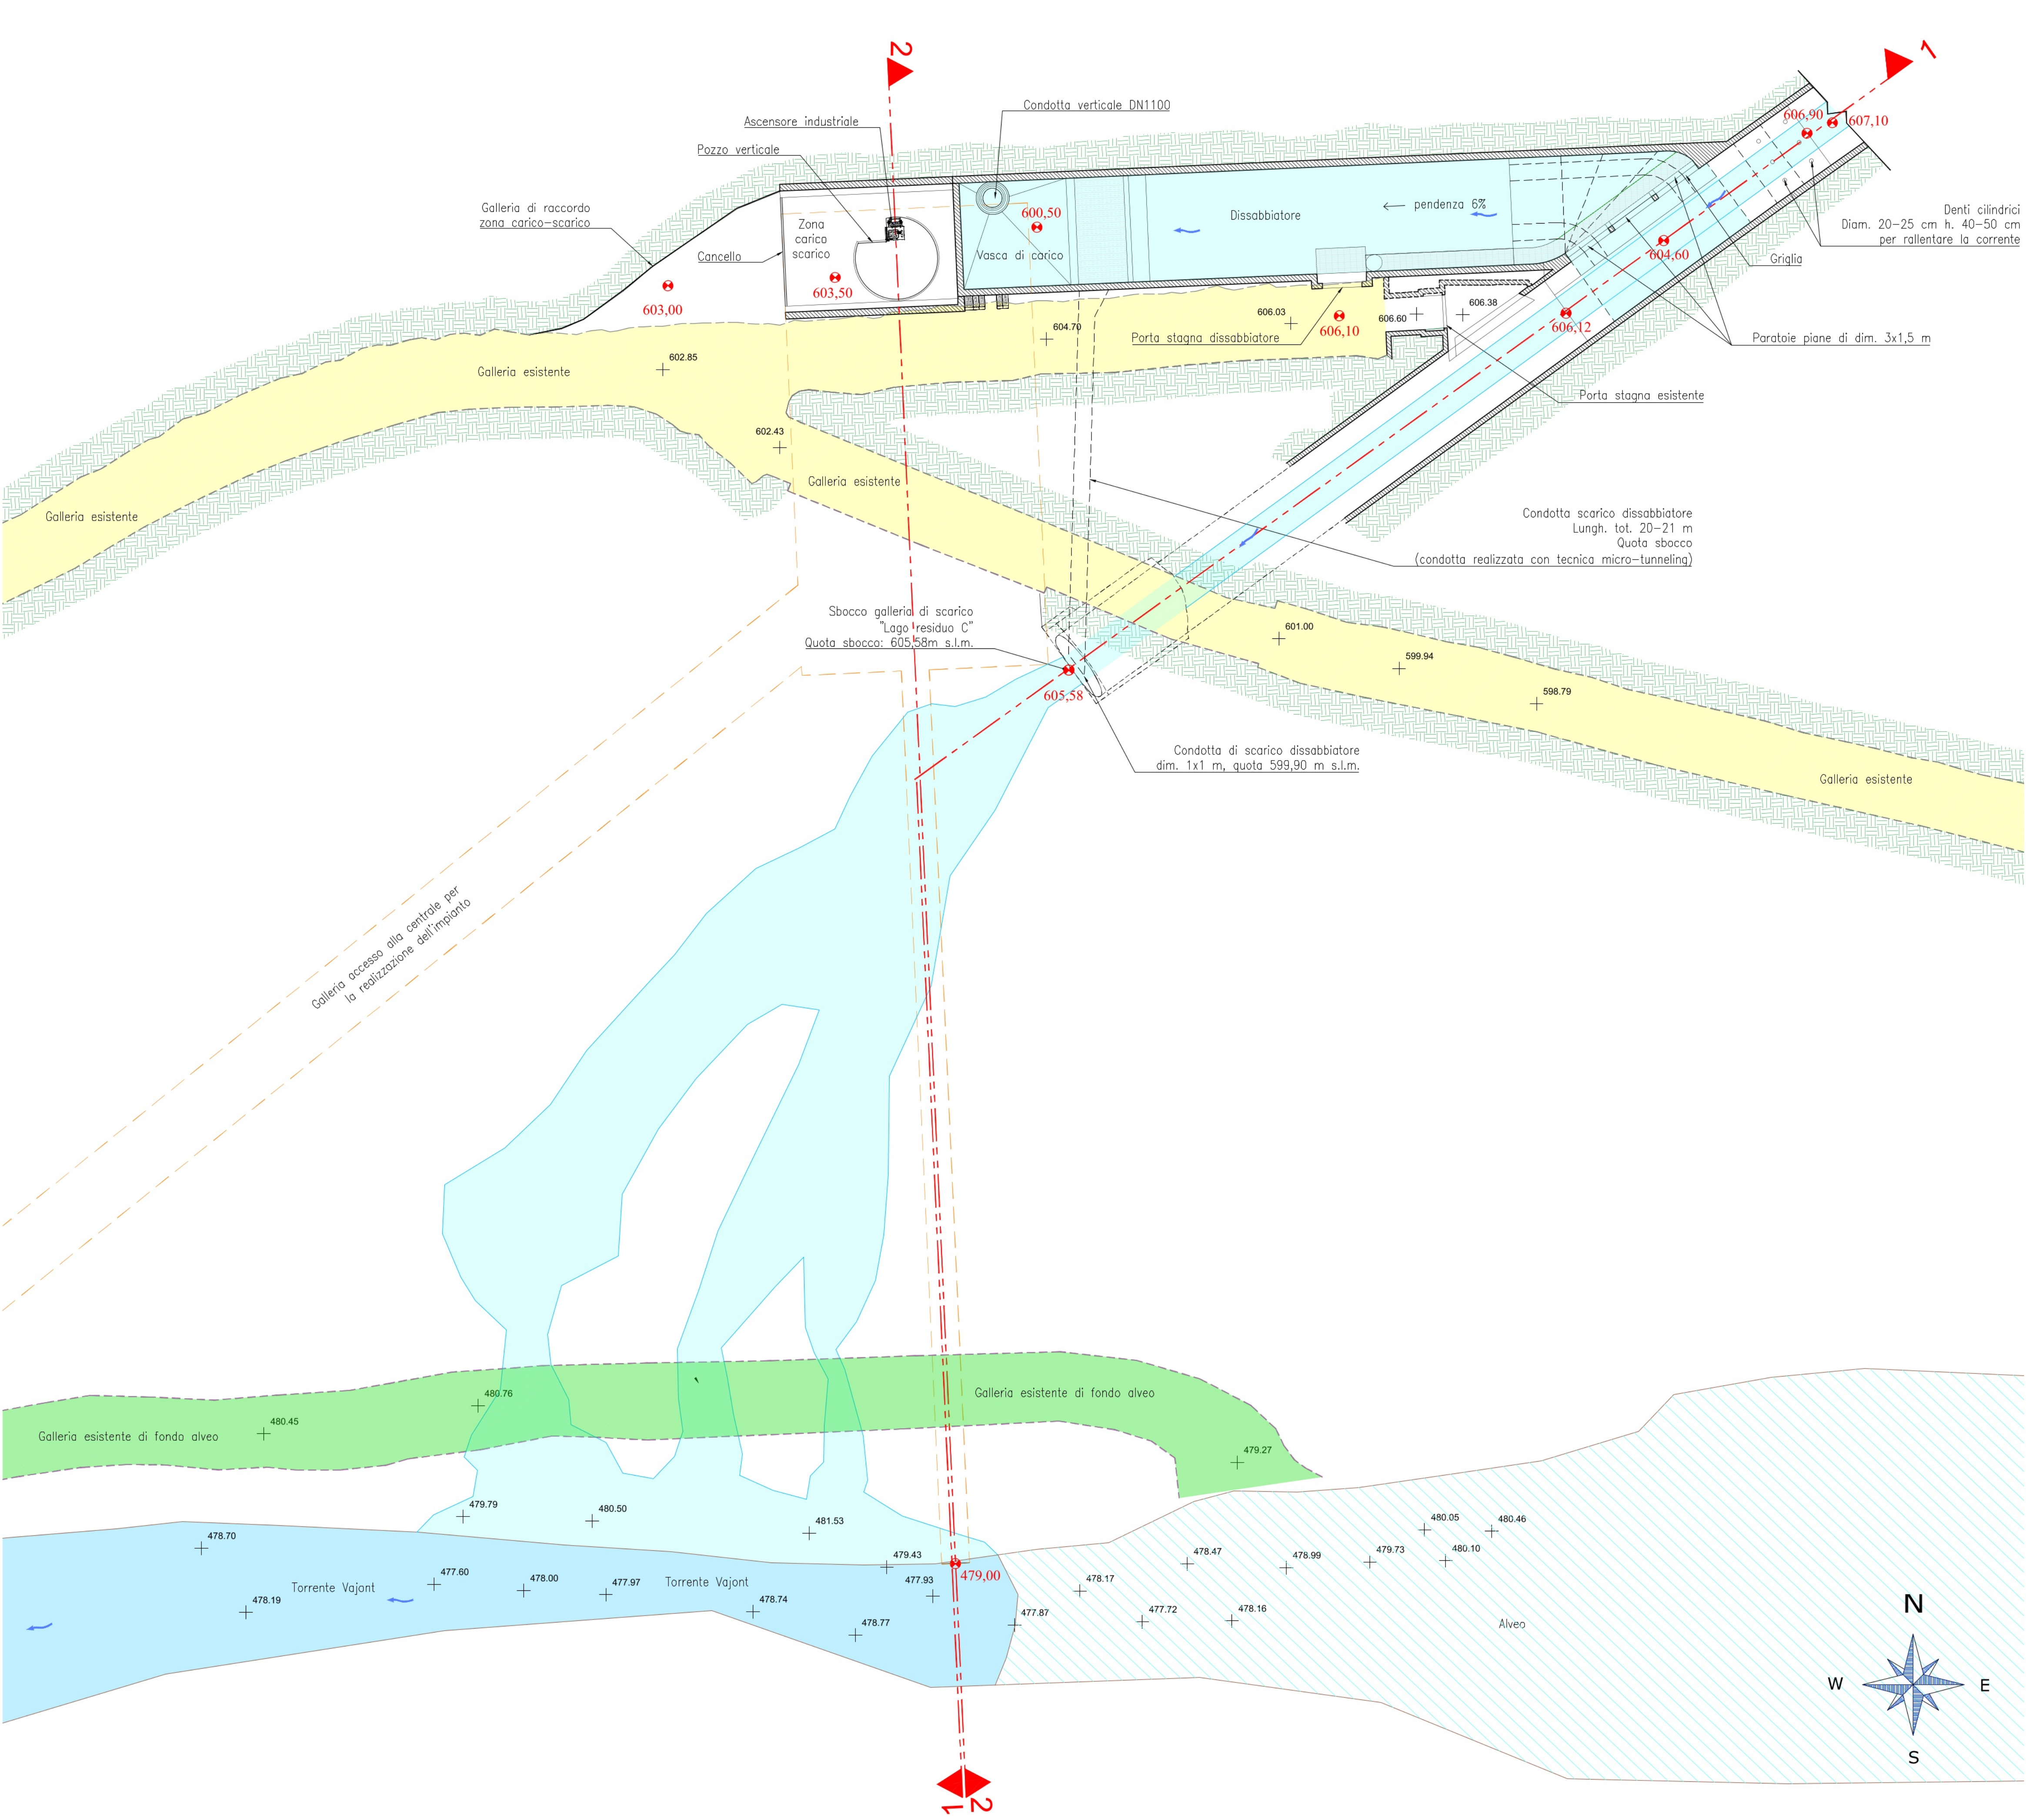

LEGENDA

- Torrente Vajont
- Cascata da galleria di scarico "Lago residuo C"
- Alveo
- Galleria esistente sponda destra
- Galleria esistente fondo alveo
- Quote dello stato di fatto
- Quote di progetto
- Opera di presa in progetto
- Sedime centrale di progetto
- Galleria di scarico "Lago residuo C"



REGIONE AUTONOMA FRIULI VENEZIA GIULIA			
PROVINCIA DI PORDENONE			
COMUNE DI ERTO E CASSO			
LAVORO:			
PROGETTO DI UNA CENTRALE IDROELETTRICA SUL TORRENTE VAJONT, CON PRESA ALLO SCARICO DEL LAGO RESIDUO DEL VAJONT, SUBITO A VALLE DELLA DIGA, IN TERRITORIO COMUNALE DI ERTO E CASSO (PN)			
RIF. N° LAVORO:	COMMITTENTE:		
SP 2015/0038 costruzioni idrauliche	 Welly R.E.D. S.r.l. sede legale: Viale Trento, 105/d - 33077 Sacile (PN) recapiti amministrativi: Piazza Mazzini, 21 - 32100 Belluno (BL) Tel. 0437/999844 - email wellyredsrl@gmail.com		
DATA:	TAVOLA:		
LUGLIO 2016	3		
FASE:	AGGIORNAMENTO PROGETTO DEFINITIVO		
OGGETTO:	PLANIMETRIA OPERA DI PRESA		
PROGETTISTI:	geol. Roberto [redacted] ing. Loris [redacted] ing. Daniele [redacted] geom. Erminio Paolo Caneve [redacted]		
RILIEVI TOPOGRAFICI:	Studio Topografico Caneve [redacted]		
REVISIONE	DATA	NOME FILE	