

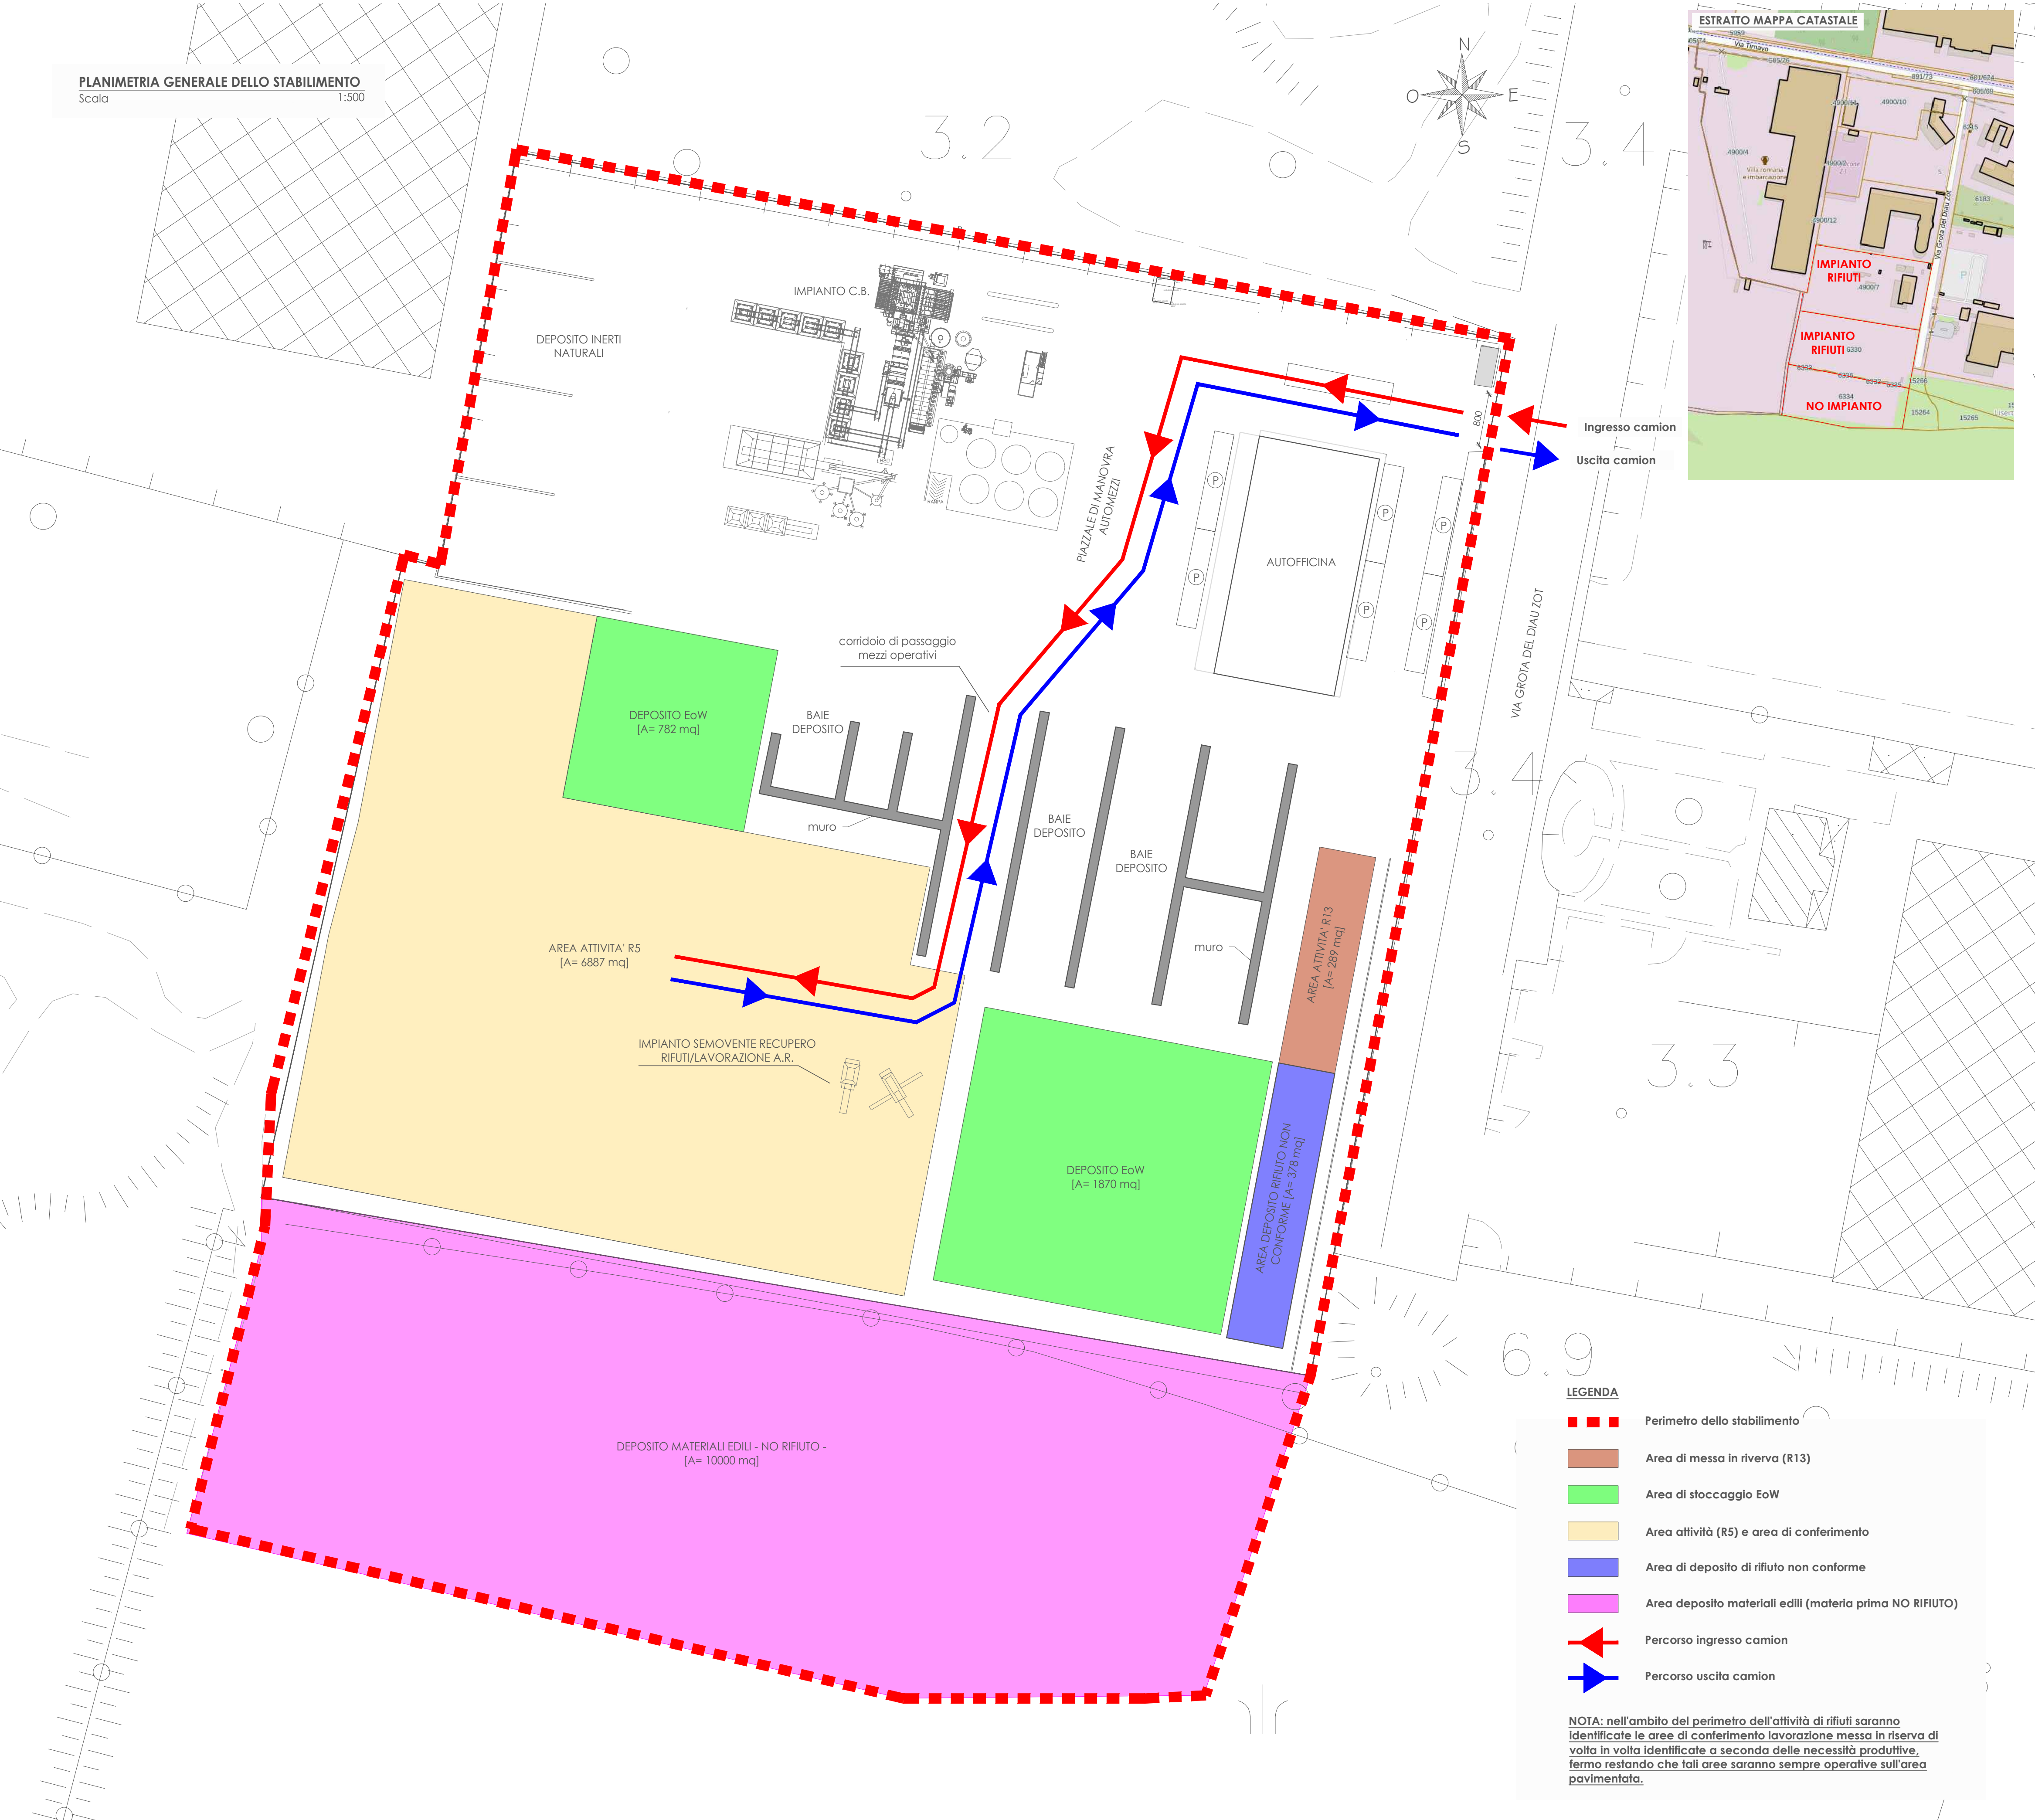


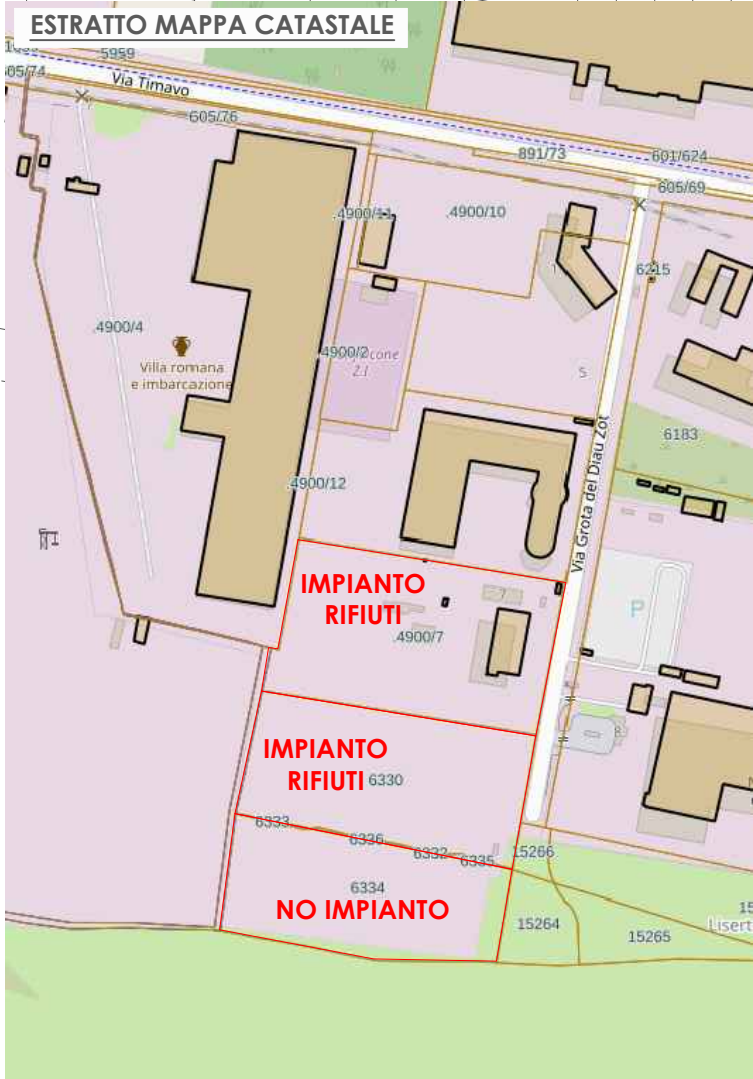

- LEGENDA**
- Perimetro dello stabilimento
 - Area di messa in riserva (R13)
 - Area di stoccaggio EoW
 - Area attività (R5) e area di conferimento
 - Area di deposito di rifiuto non conforme
 - Area deposito materiali edili (materia prima NO RIFIUTO)
 - Percorso ingresso camion
 - Percorso uscita camion

NOTA: nell'ambito del perimetro dell'attività di rifiuti saranno identificate le aree di conferimento lavorazione messa in riserva di volta in volta identificate a seconda delle necessità produttive, fermo restando che tali aree saranno sempre operative sull'area pavimentata.

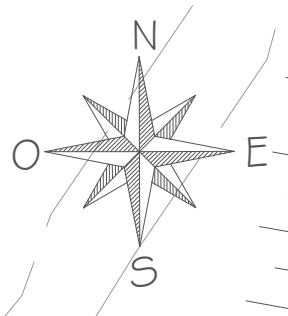

teknes servizi integrati srl
via Daniele Manin, 7
33057 Palmanova (UD)
P.IVA 03015480308
capitale sociale 10.000 €

T
W
E
PEC
0432 1502393
www.teknes.it
info@teknes.it
teknes@pec.it

Committente	Titolo	Rif.
Adriastrade srl Via Grot del Diau Zot 34074 Montfalcone (GO)	Procedura di verifica di assoggettabilità a VIA. Planimetria dello stabilimento	Tav.03 26.05.2026 Rev. 100 #25071