

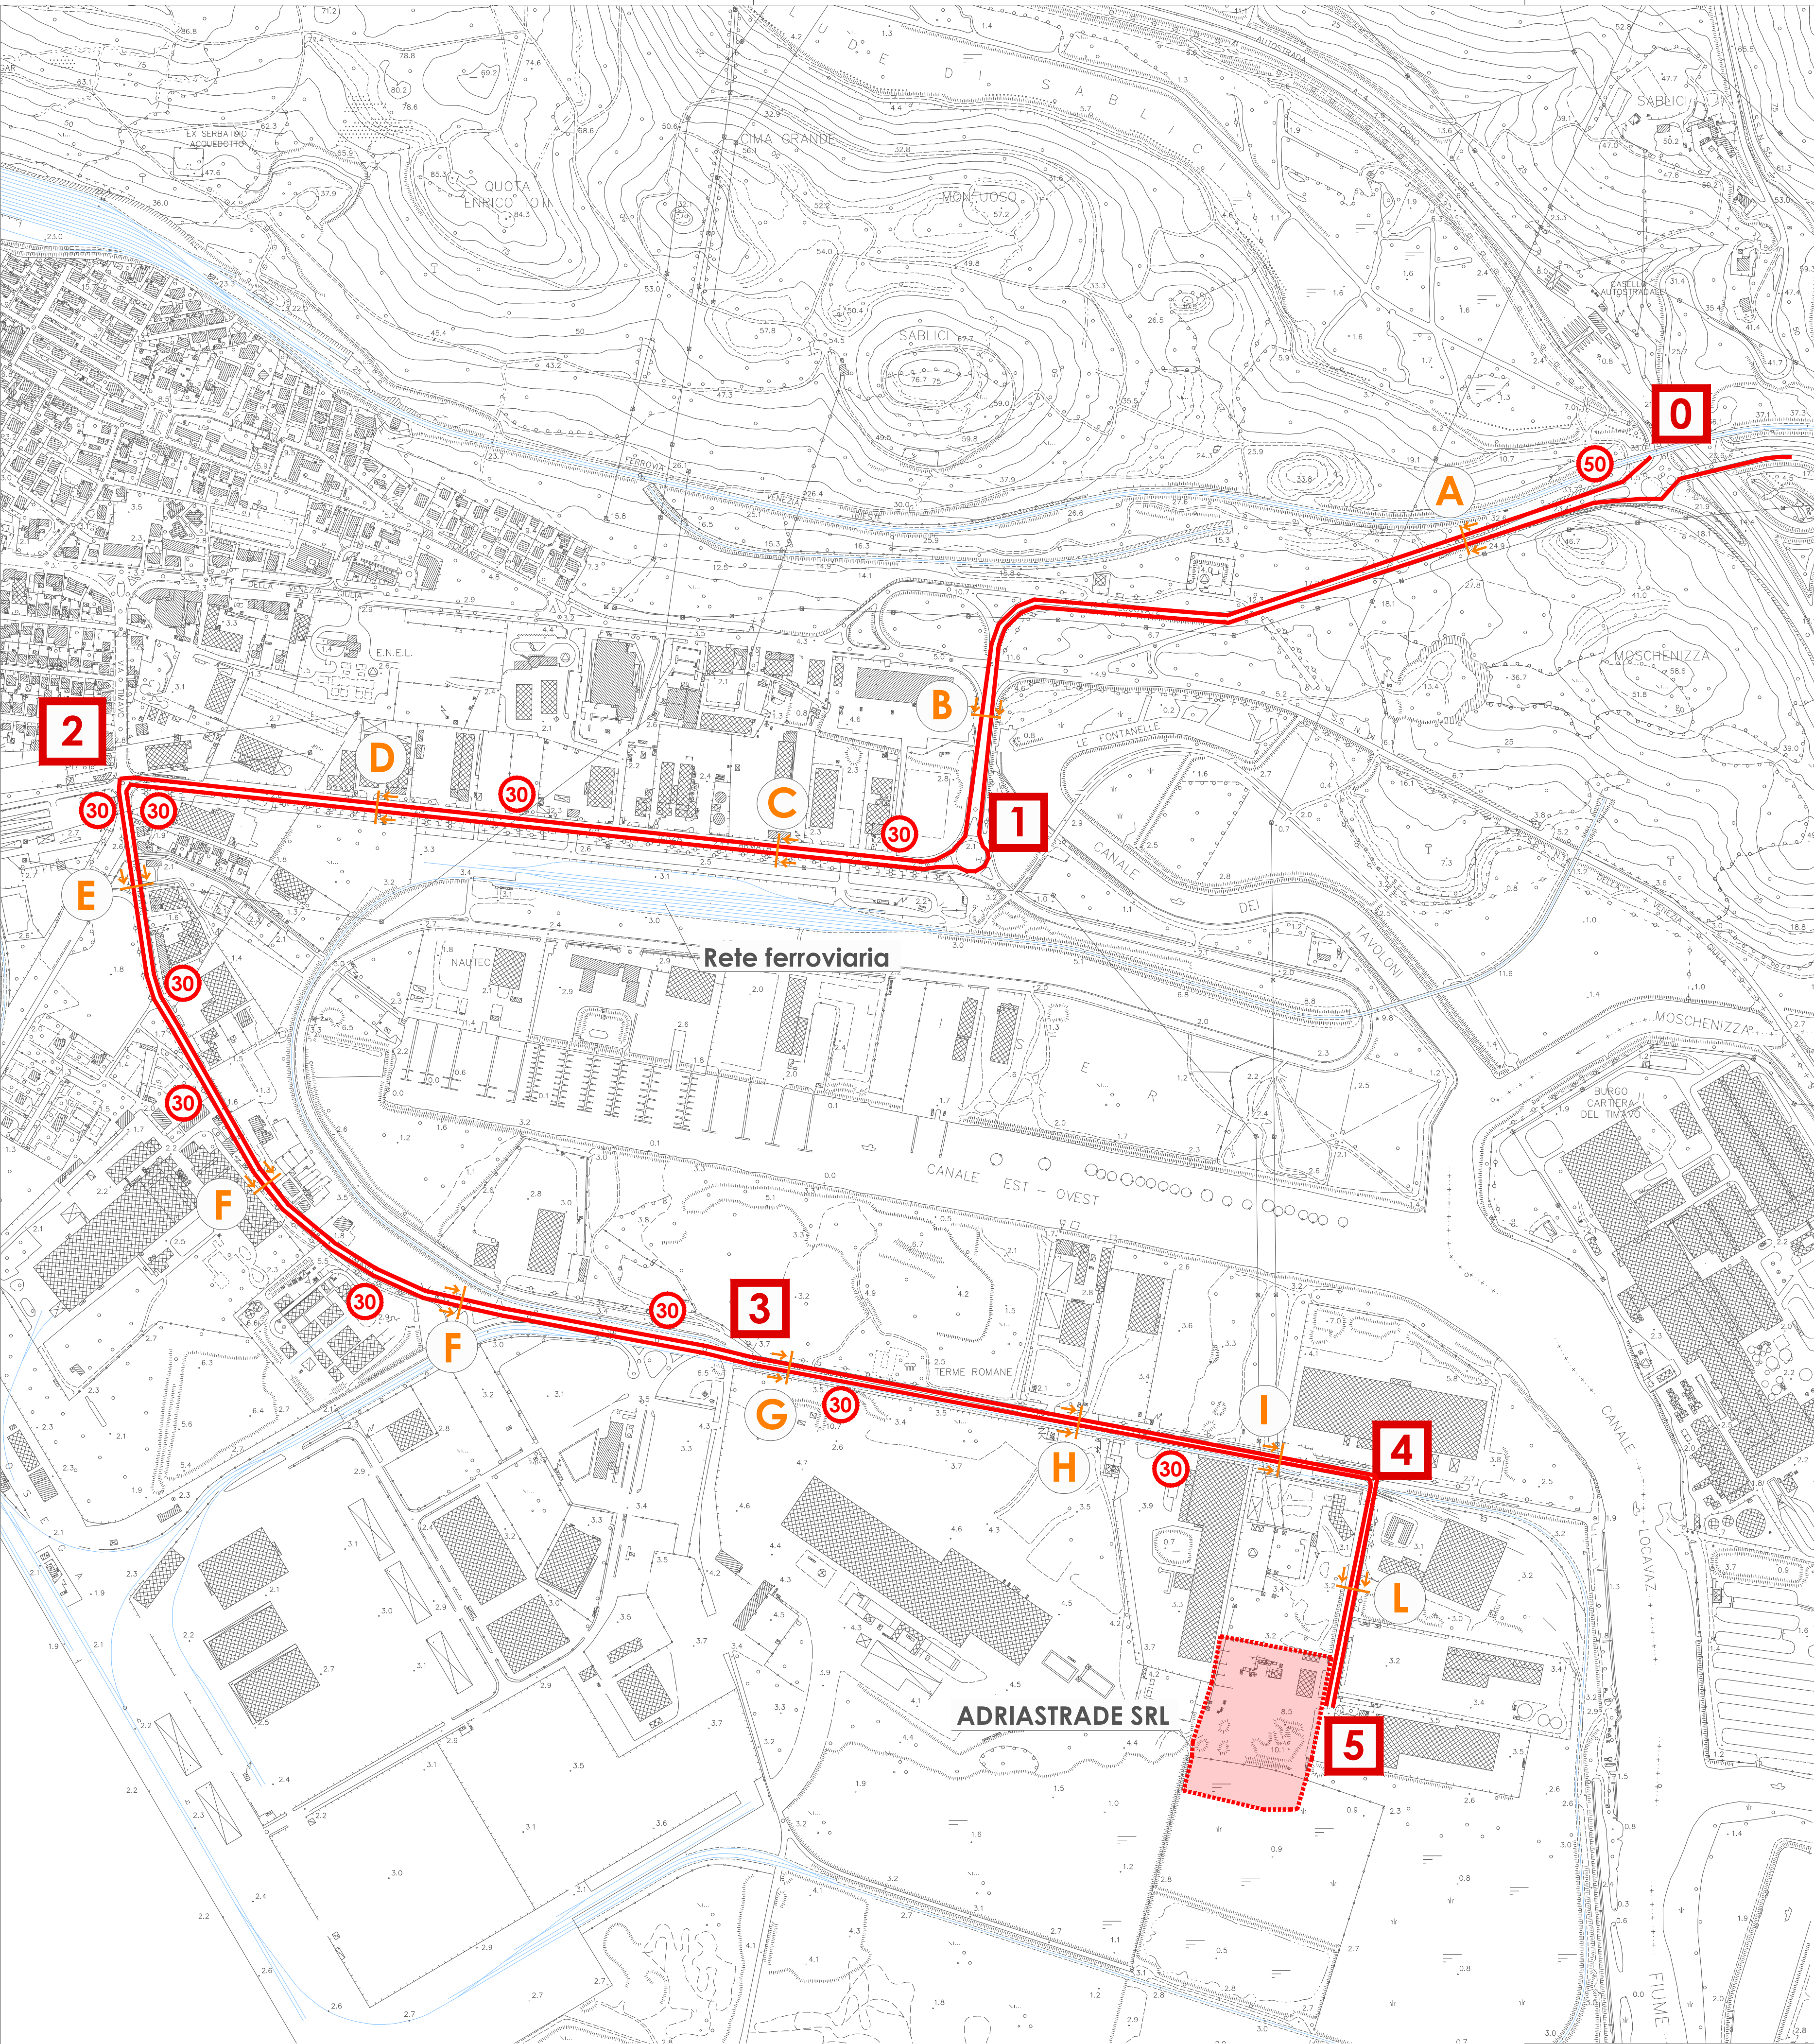
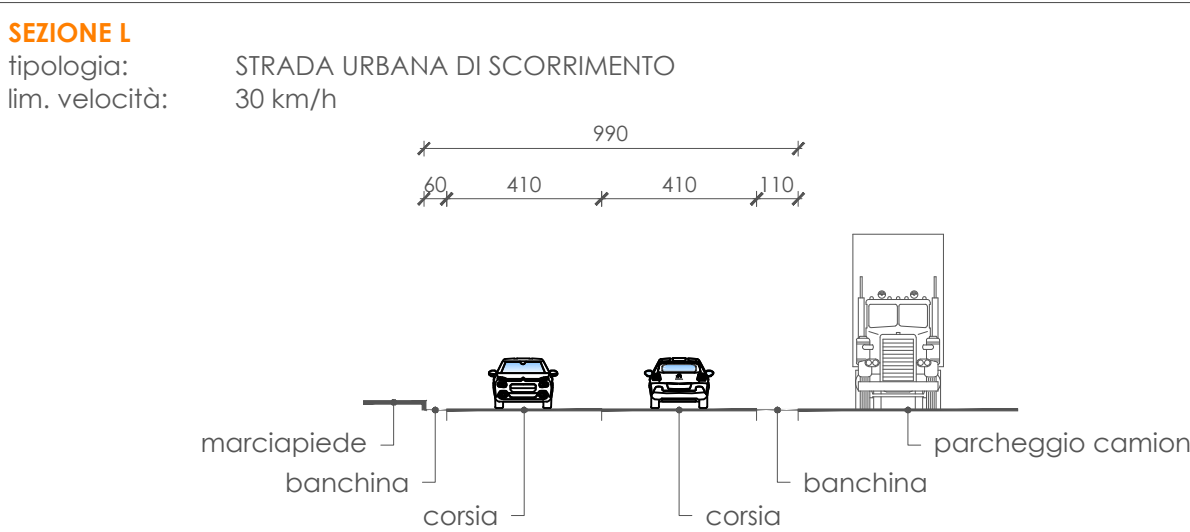
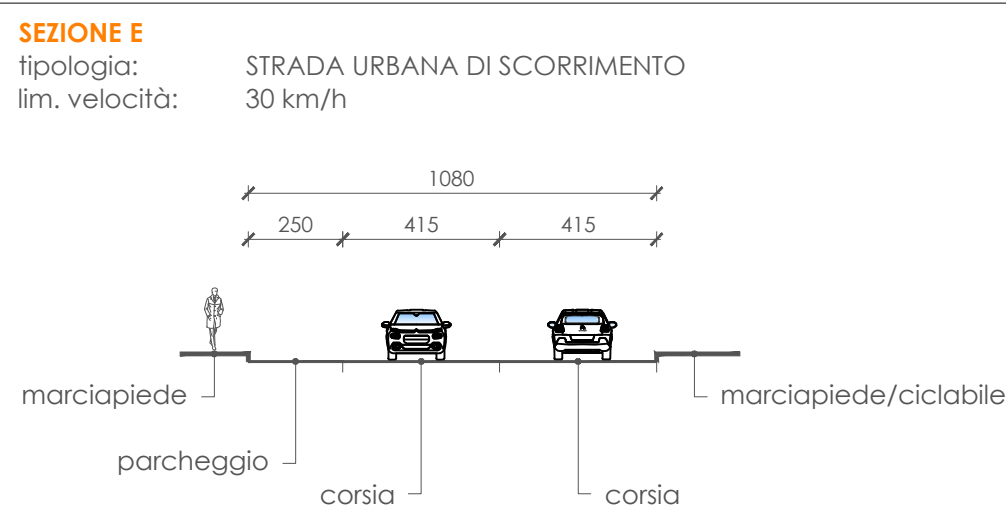
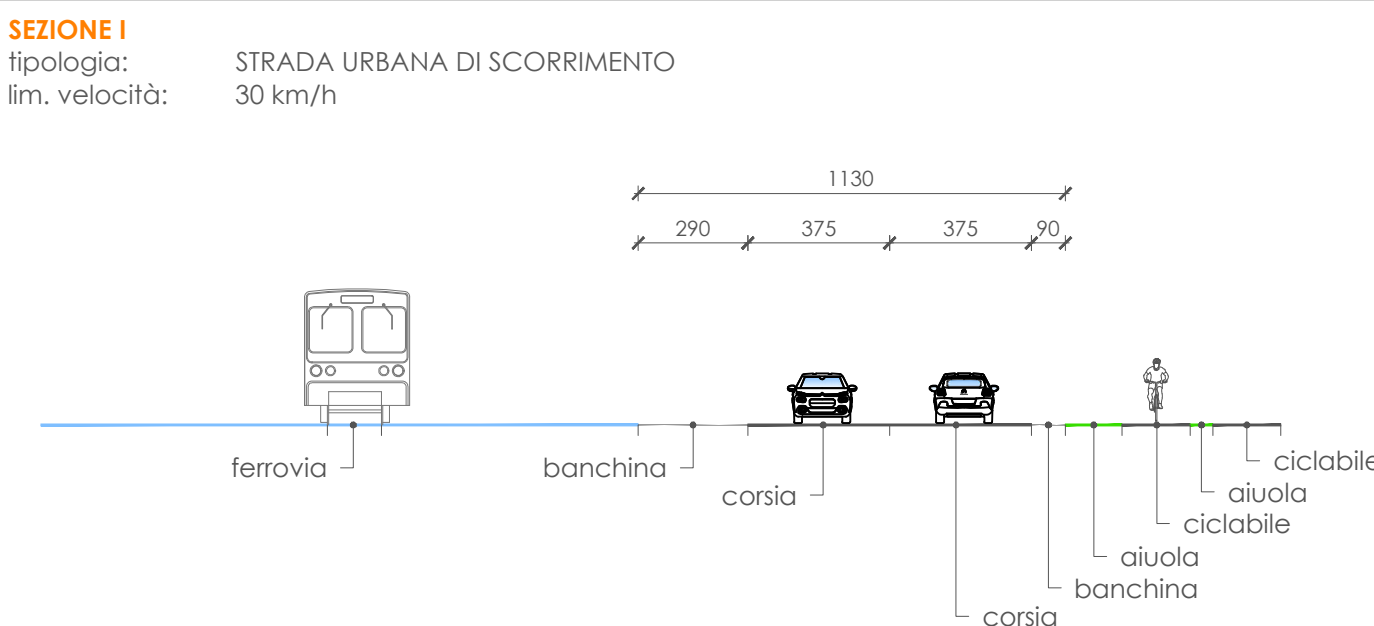
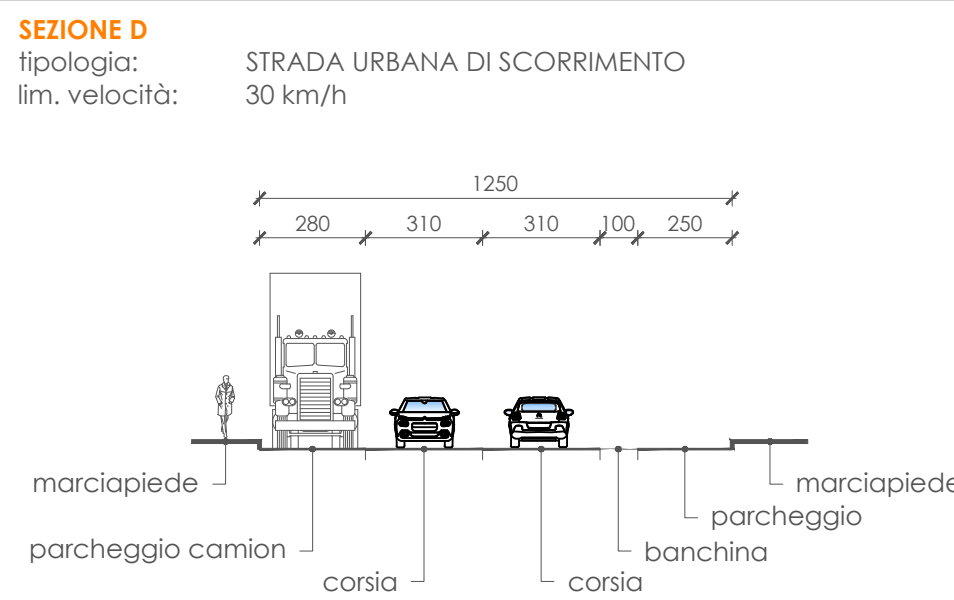
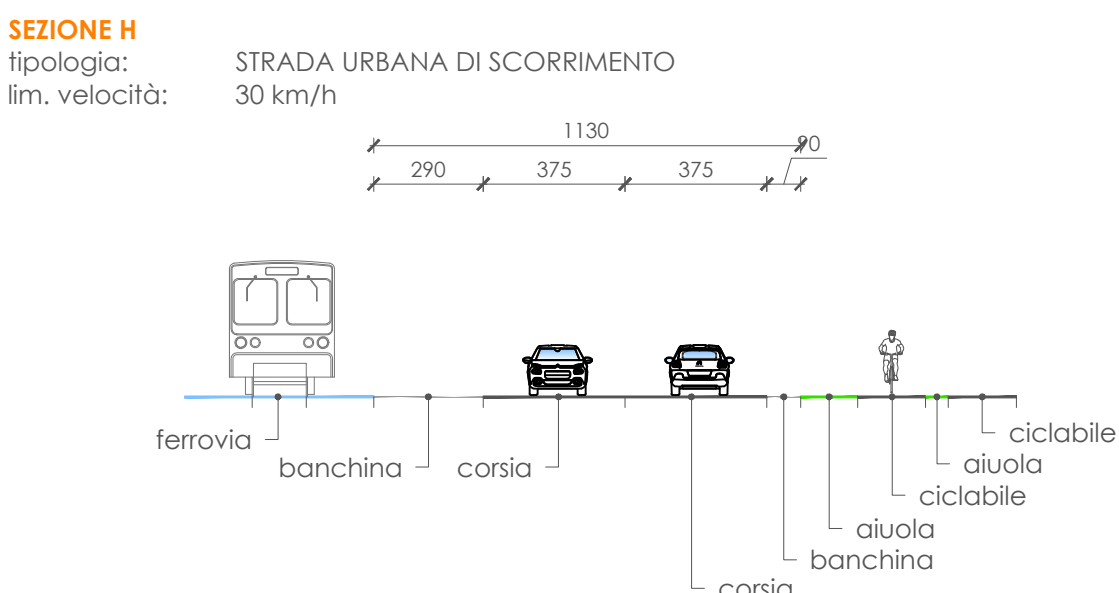
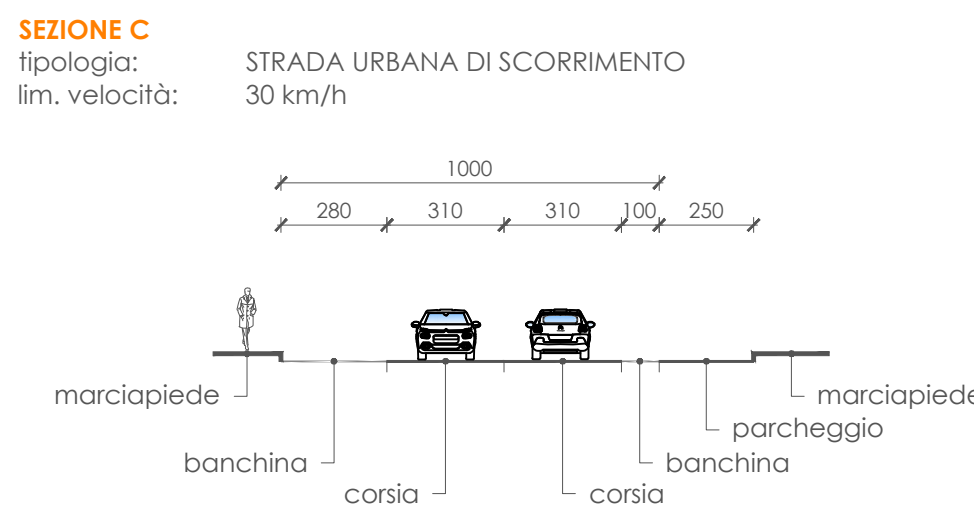
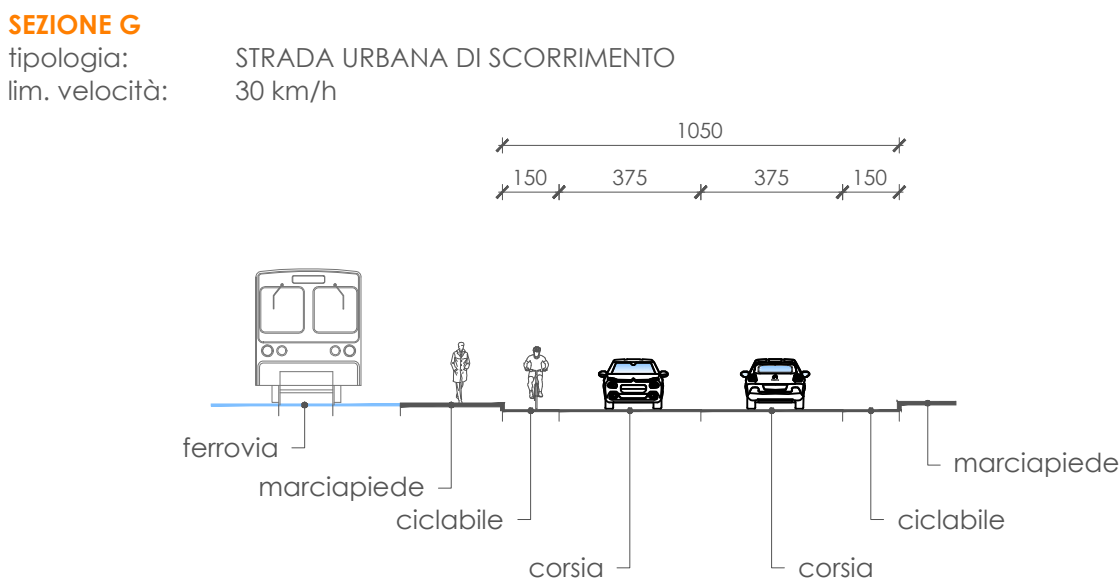
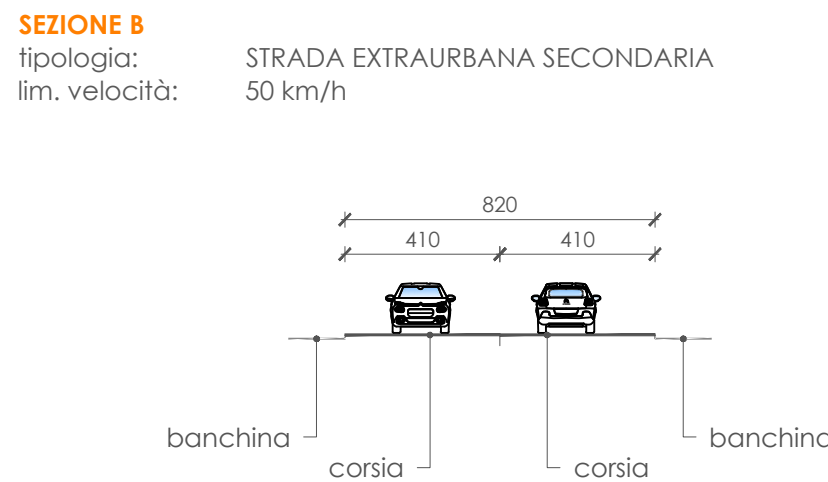


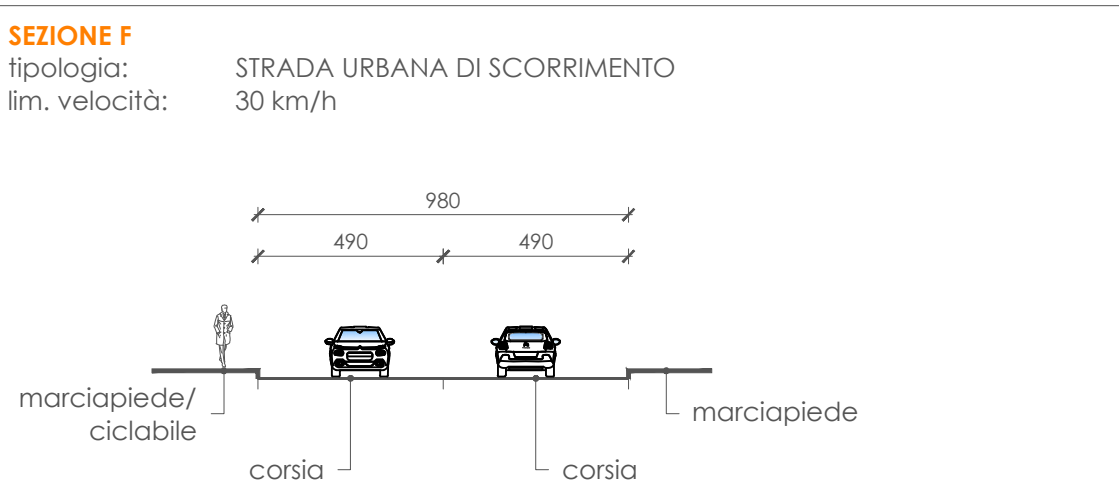

TIPOLOGIA DELLE STRADE

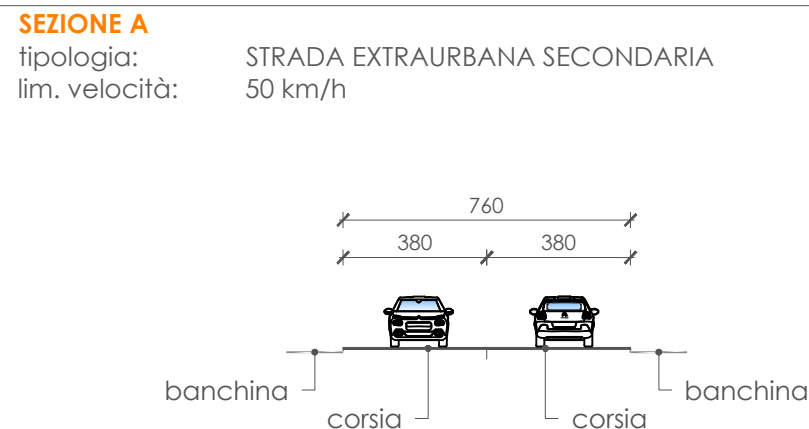

teknes servizi integrati srl
via Daniele Manin, 7
33057 Palmanova (UD)
P.IVA 03015480308
capitale sociale 10,000 €

T
W
E
PEC

0432 1502393
www.teknes.it
info@teknes.it
teknes@pec.it

Committente
Adriastrade srl
Via Grot del Diau Zot
34074 Monfalcone (GO)

Titolo
Procedura di verifica di assoggettabilità a VIA
Tipologia delle sezioni stradali

Rif.
Tav.07
26.05.2026
Rev. 100
#25071