



FASE 1 - ACCESSO ALLE AREE DI CANTIERE

SCALA 1:700

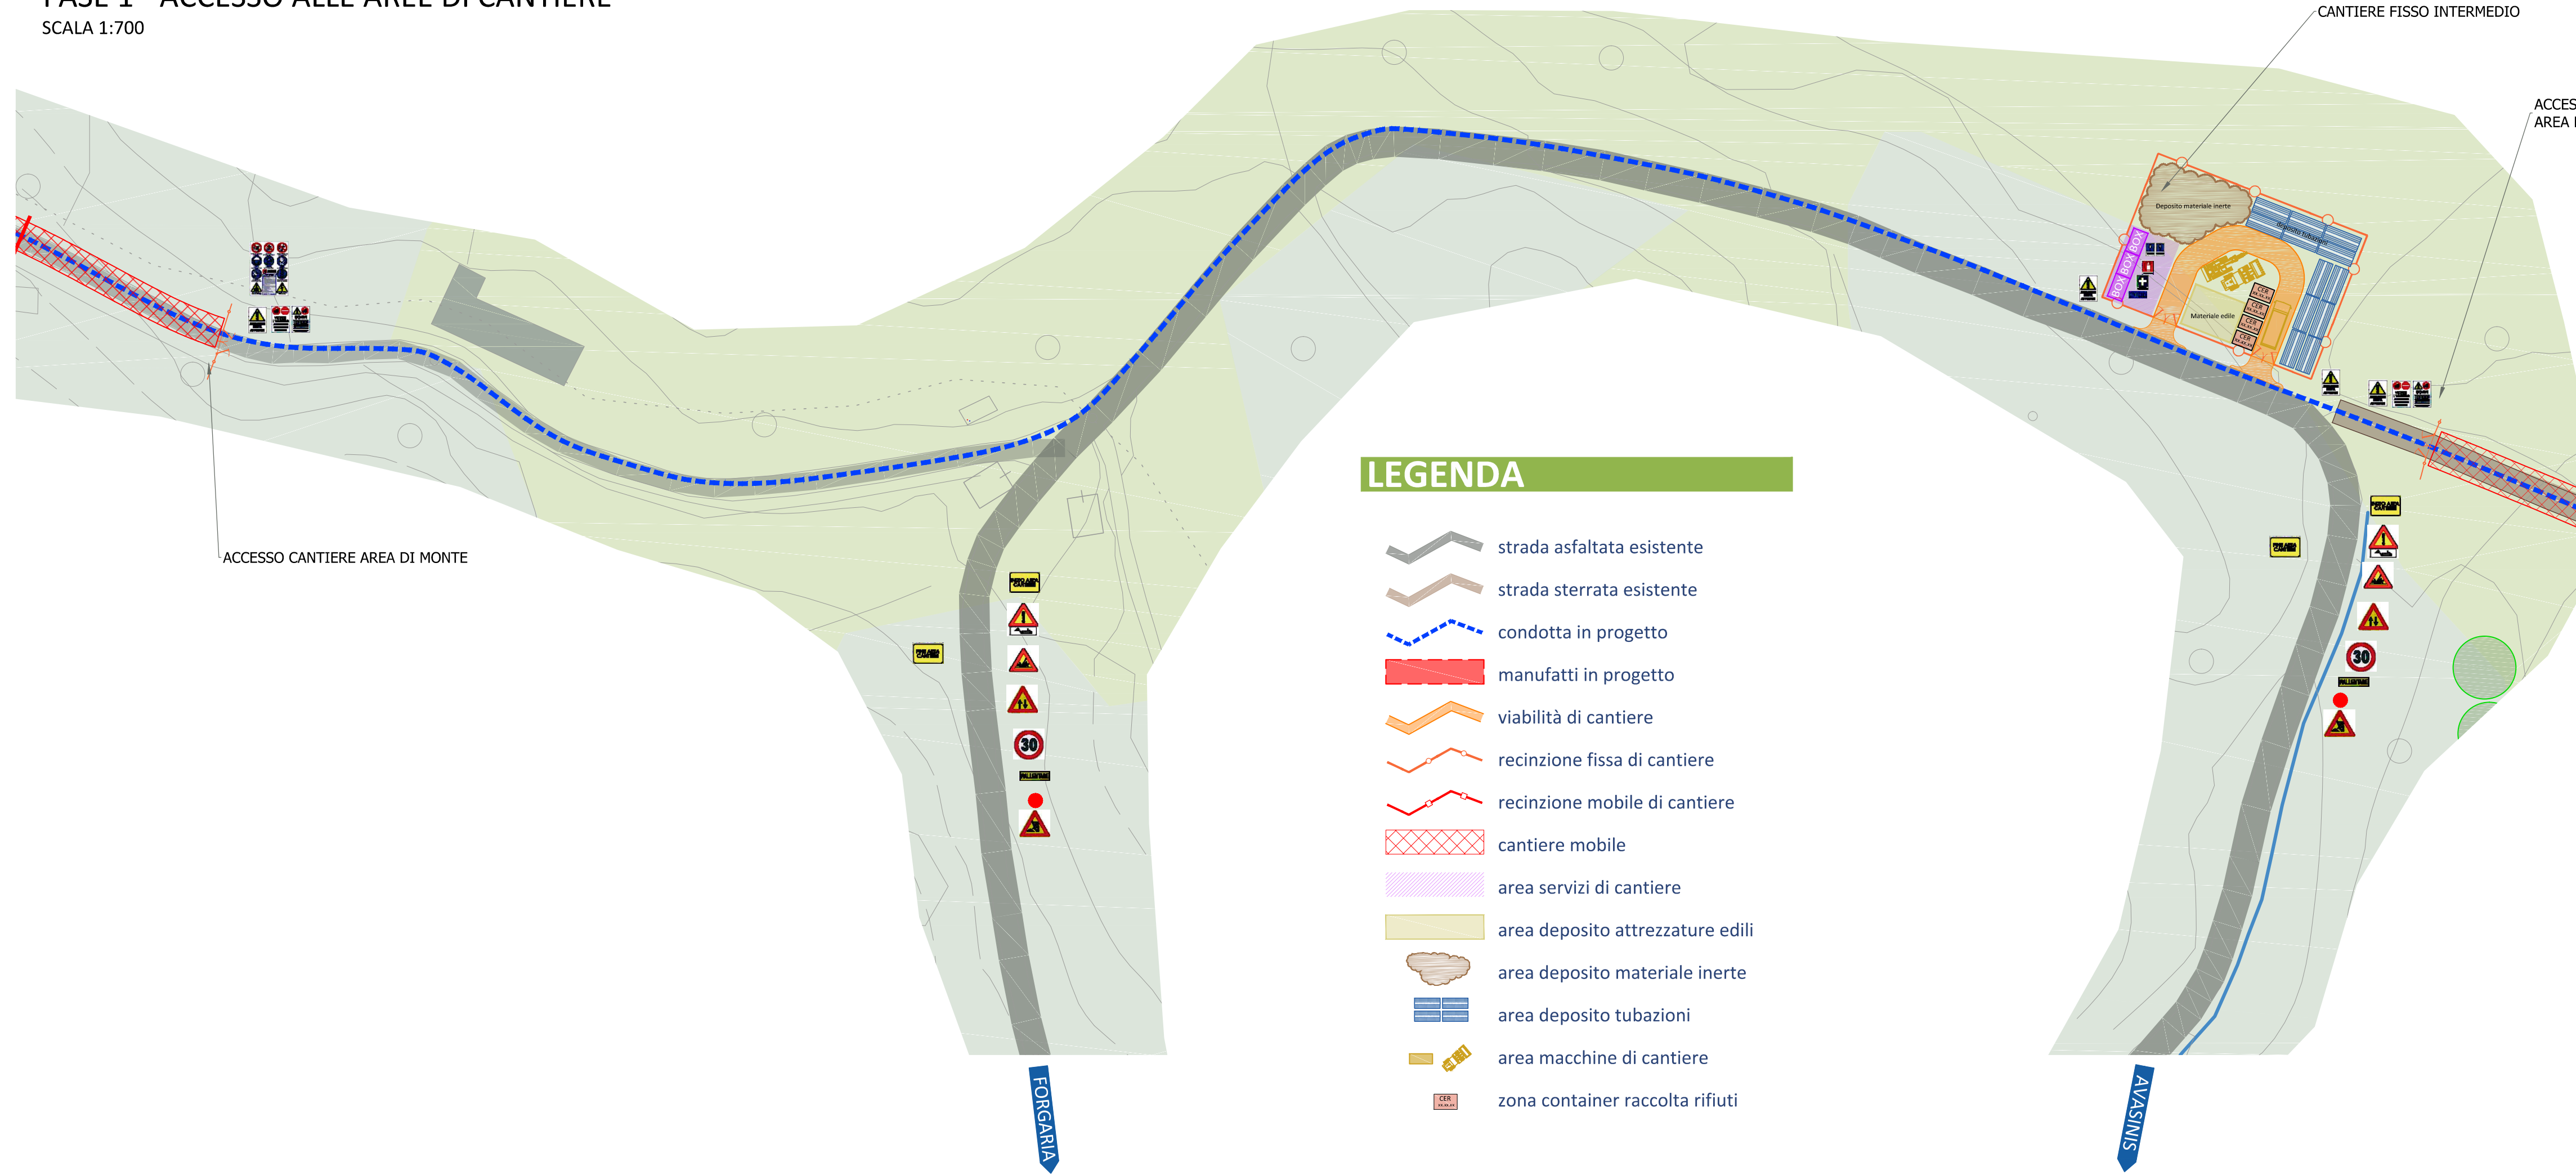


SCHEMA DI POSA DELLA CONDOTTA

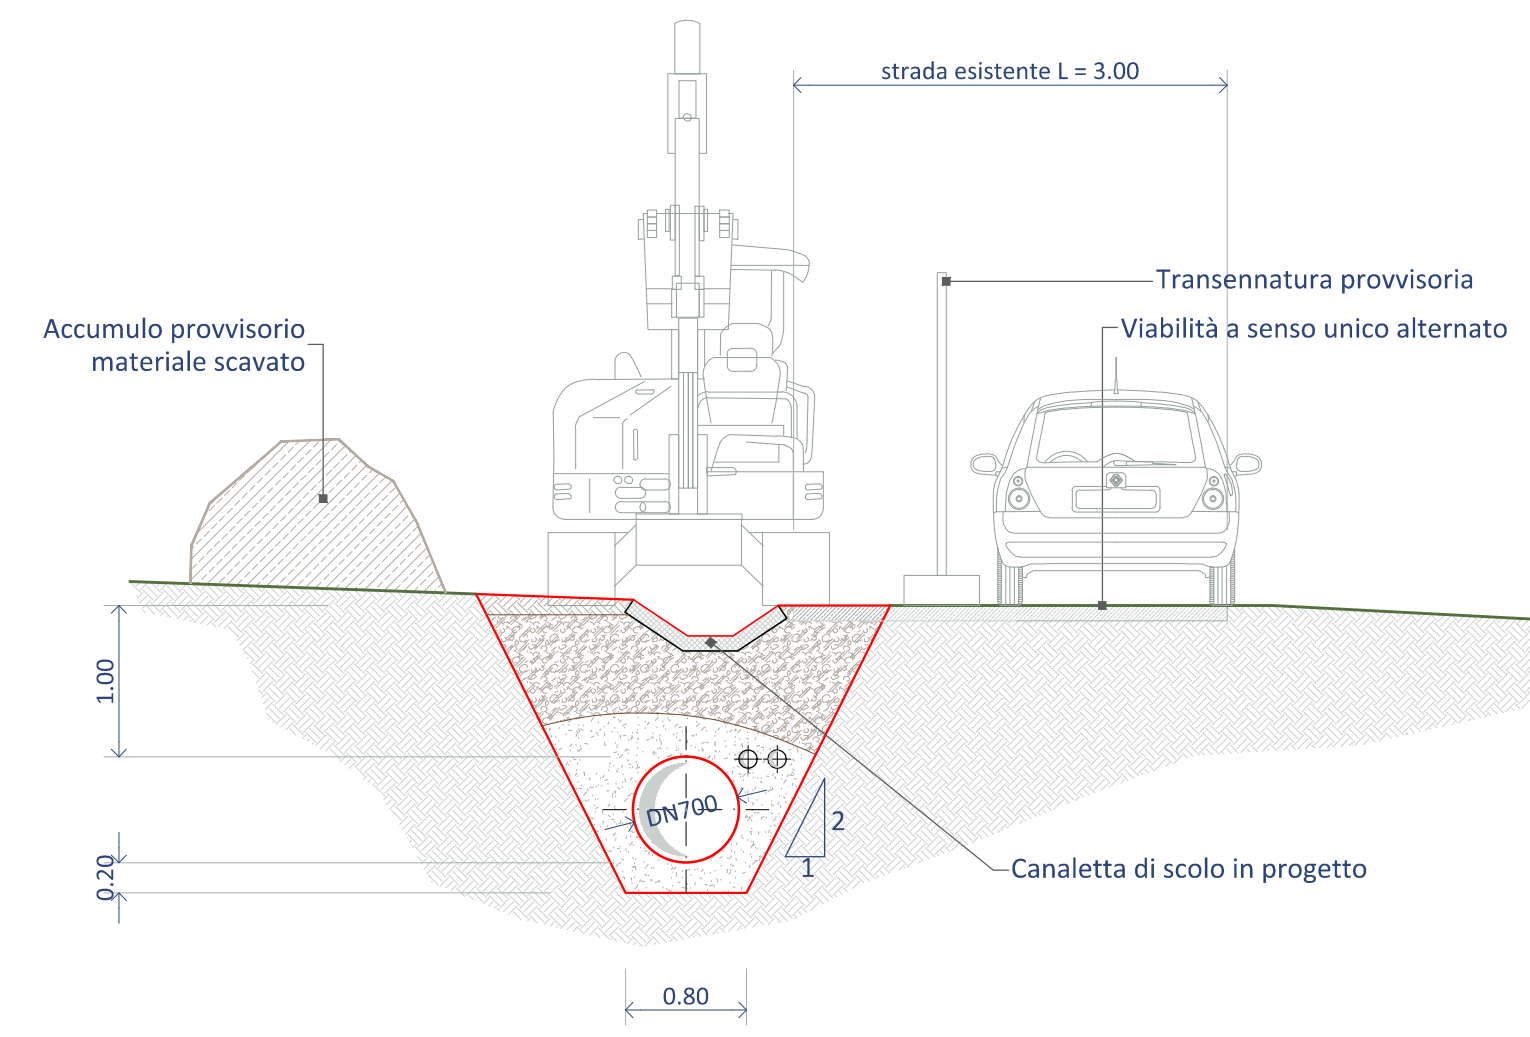

FASE 2 - POSA DELLA CONDOTTA TRATTO INTERMEDIO

SCALA 1:700

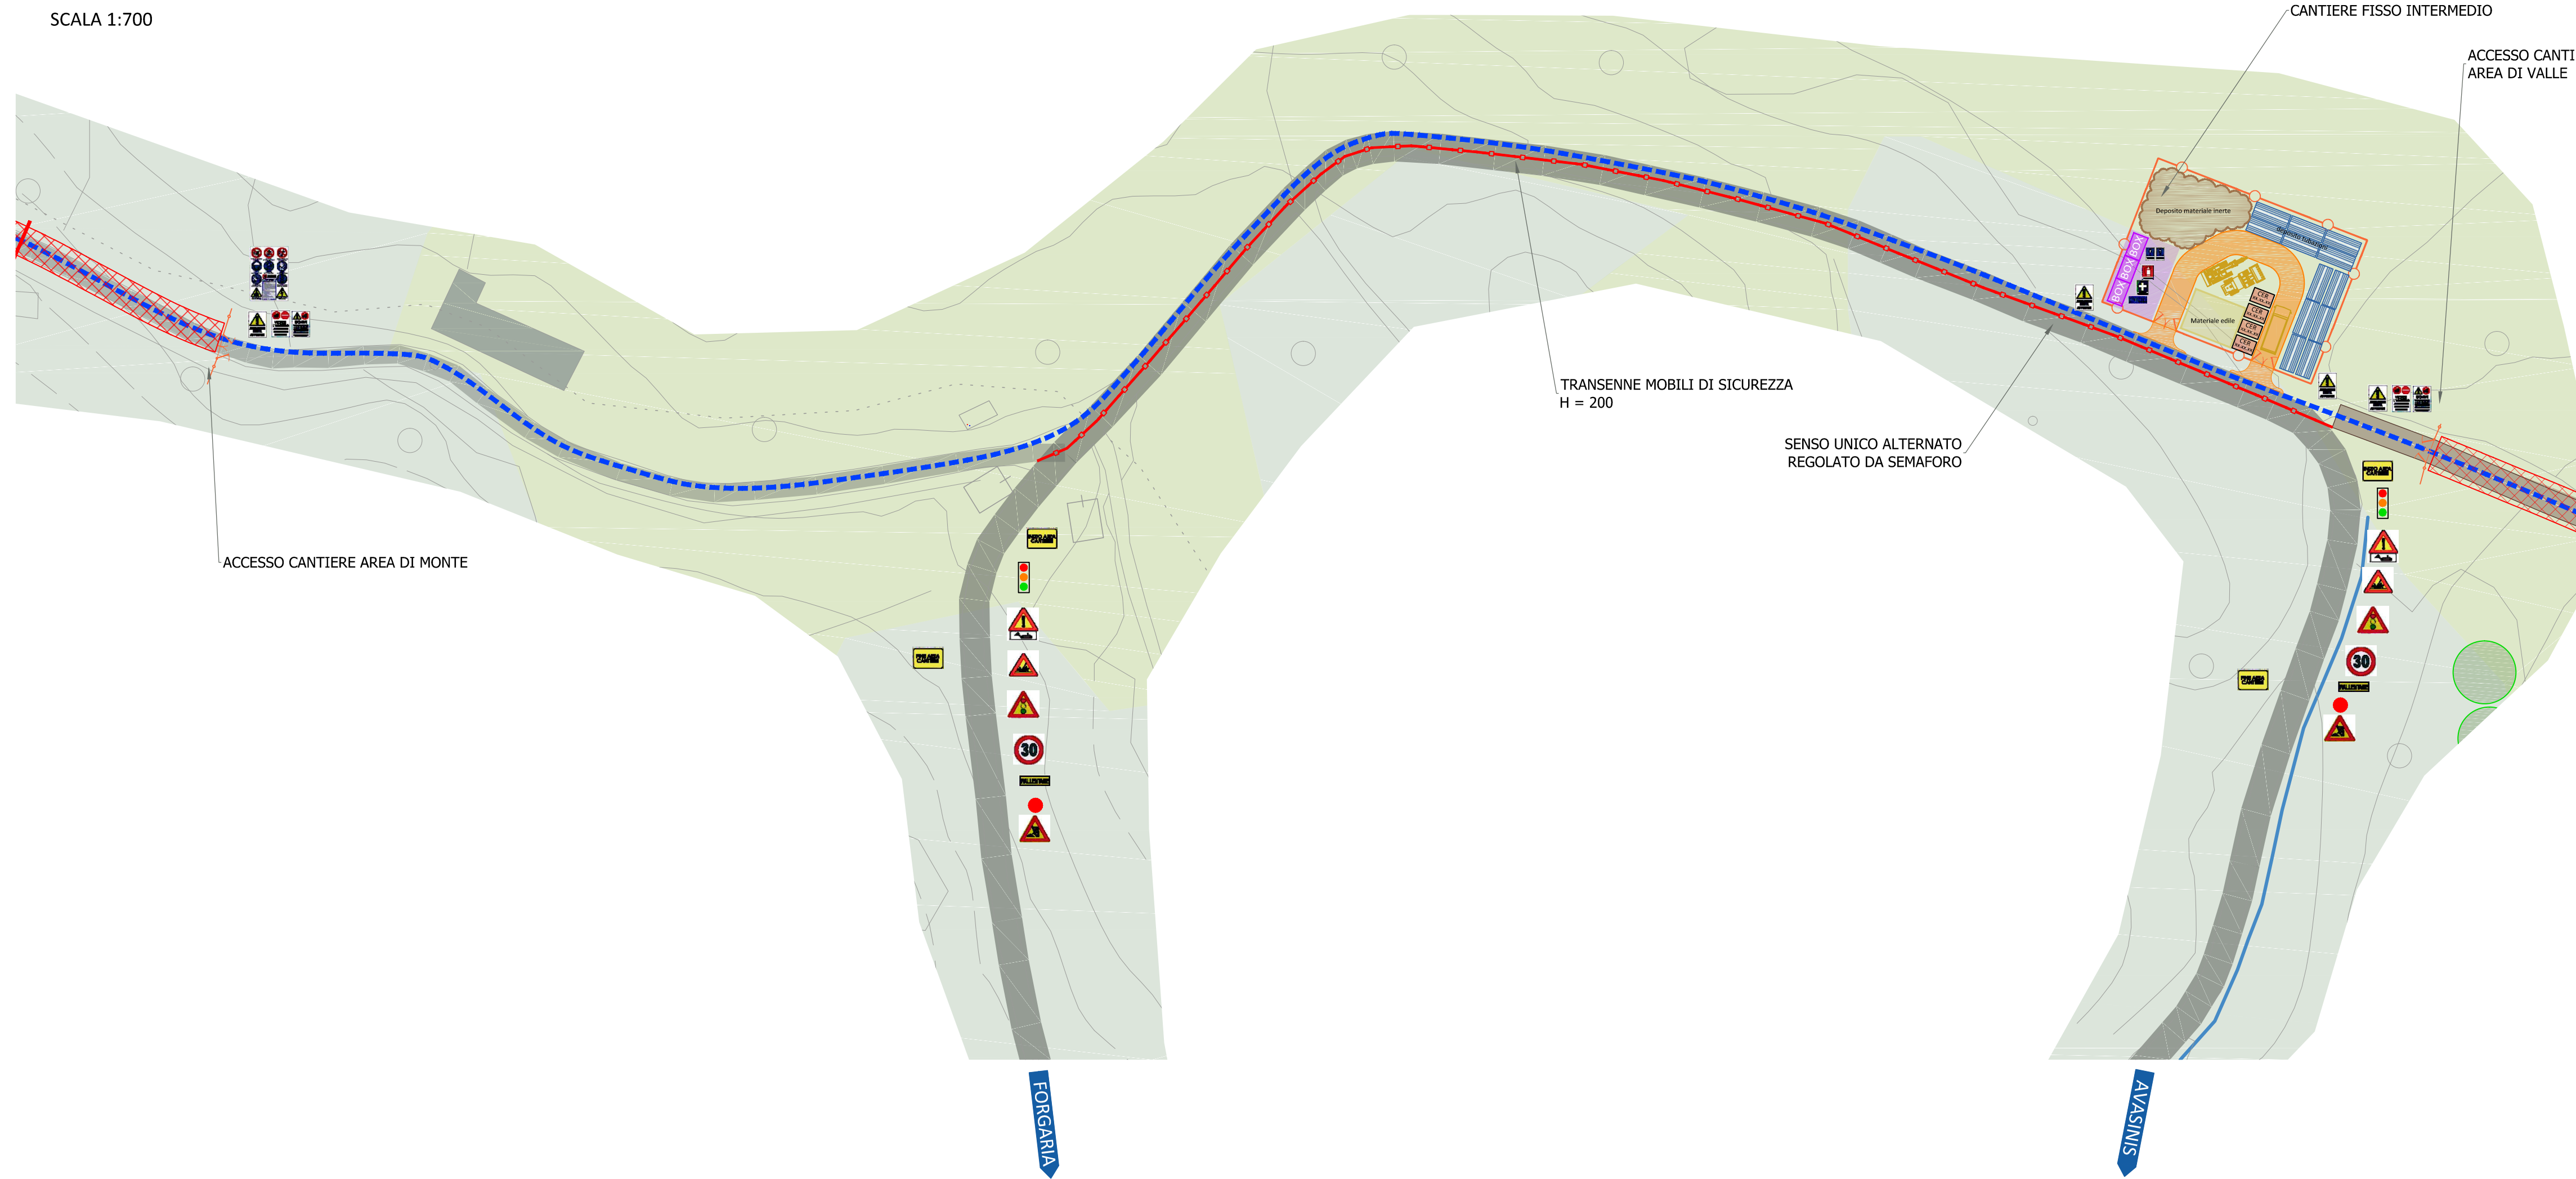

approvazioni:

regione: REGIONE AUTONOMA FRIULI VENEZIA GIULIA
 provincia: PROVINCIA DI UDINE
 comune: TRASAGHIS

Titolo progetto:
Mini Hydro LEALE

Liv. progetto: **PROGETTO DEFINITIVO**

oggetto: Progetto per la realizzazione di un piccolo impianto idroelettrico ad acqua fluente e ad alta caduta sul torrente Leale in Comune di Trasaghis (UD).
 riferimento: Res.05 - Hydro Leale
 scala: 1:700

titolo elaborato:
**CANTIERIZZAZIONE
 PLANIMETRIA CANTIERE INTERMEDIO**
 n. elaborato: D.7.04

soggetto richiedente:
RenoWa S.r.l.
 via Mazzini, 51
 33070 - BRUGNERA (PN) - Italy
 e.mail info@renowa.it - web www.renova.it

progettazione:
 **Ing. Giuseppe Carpenè**
 Il progettista:

revisione:	num.	data:	descrizione:	redatto	controllato	approvato
	00	APRILE 2011	PRIMA EMISSIONE			
	01					
	02					
	03					

file: res.05.leale - d.cantierizzazione 02 Copyright: RenoWa Srl - utilizzo possibile solo su autorizzazione di RenoWa Srl