

FOTO n. 1



FOTO n. 3

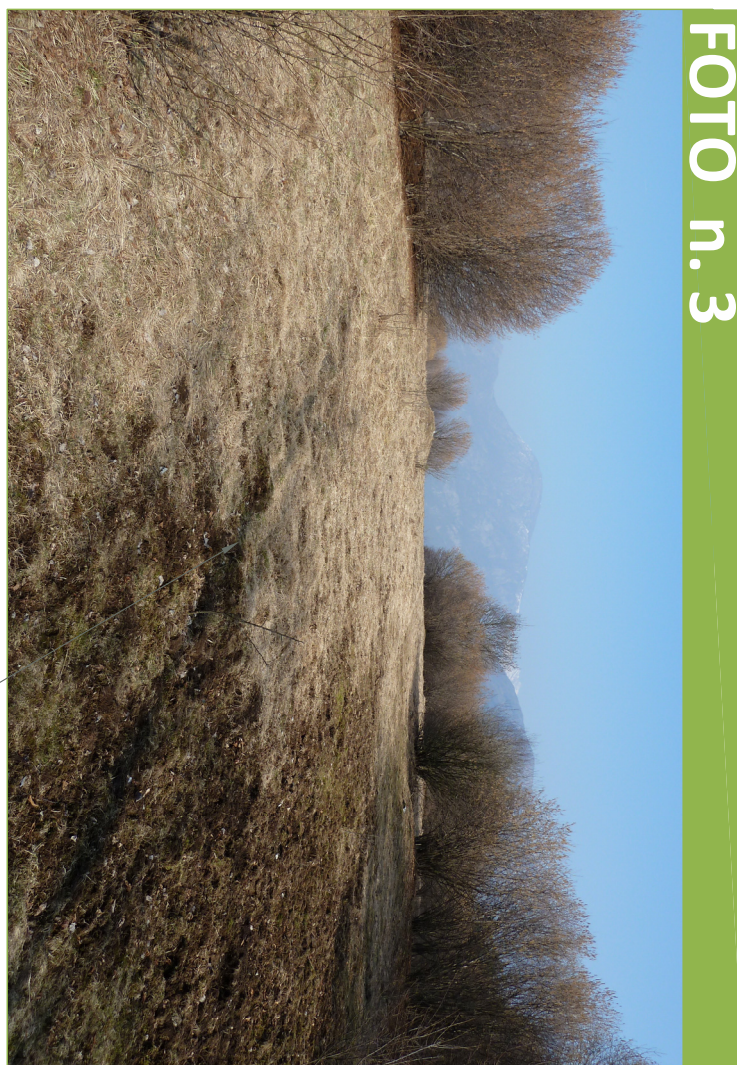


FOTO n. 4

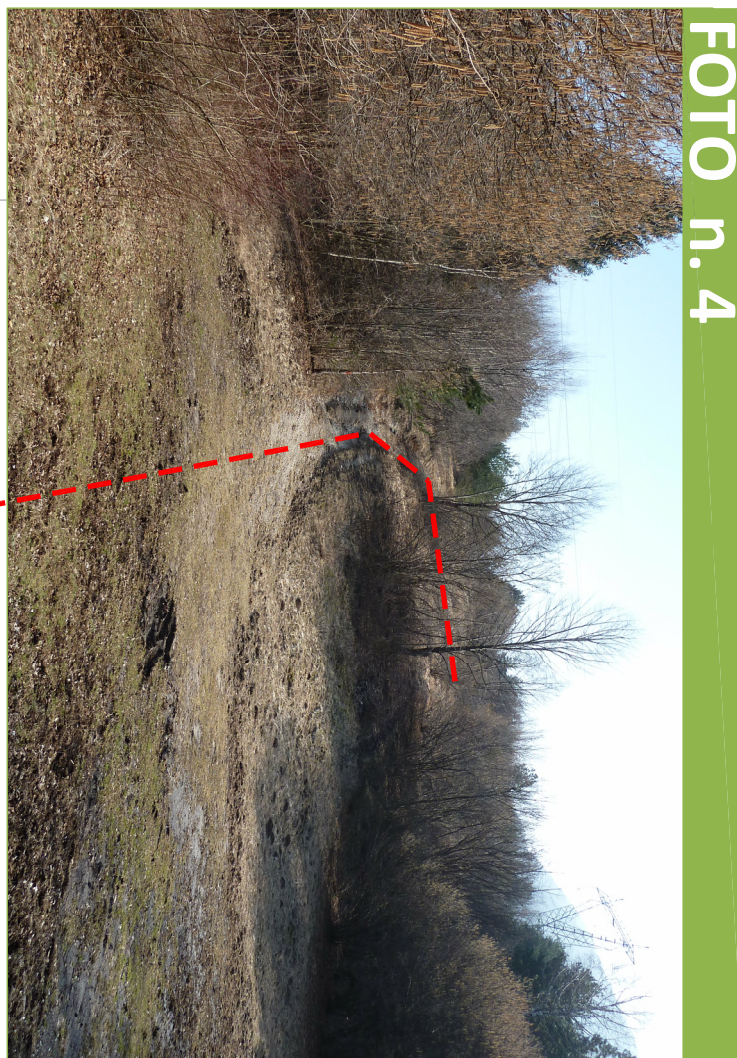


FOTO n. 9



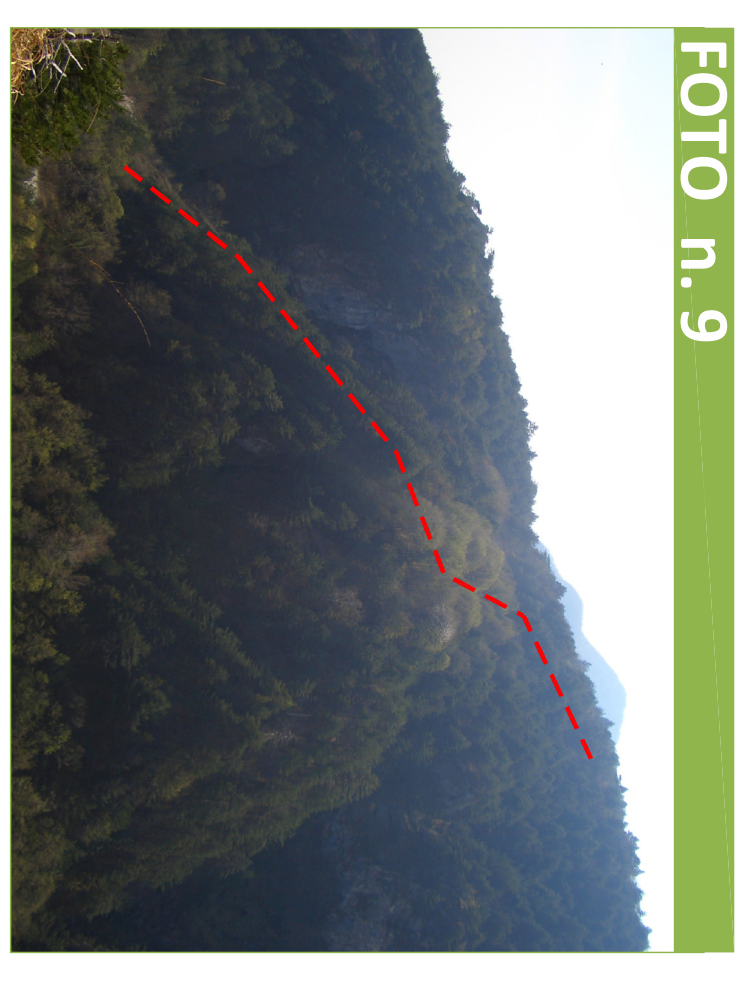


FOTO n. 2



LEGENDA

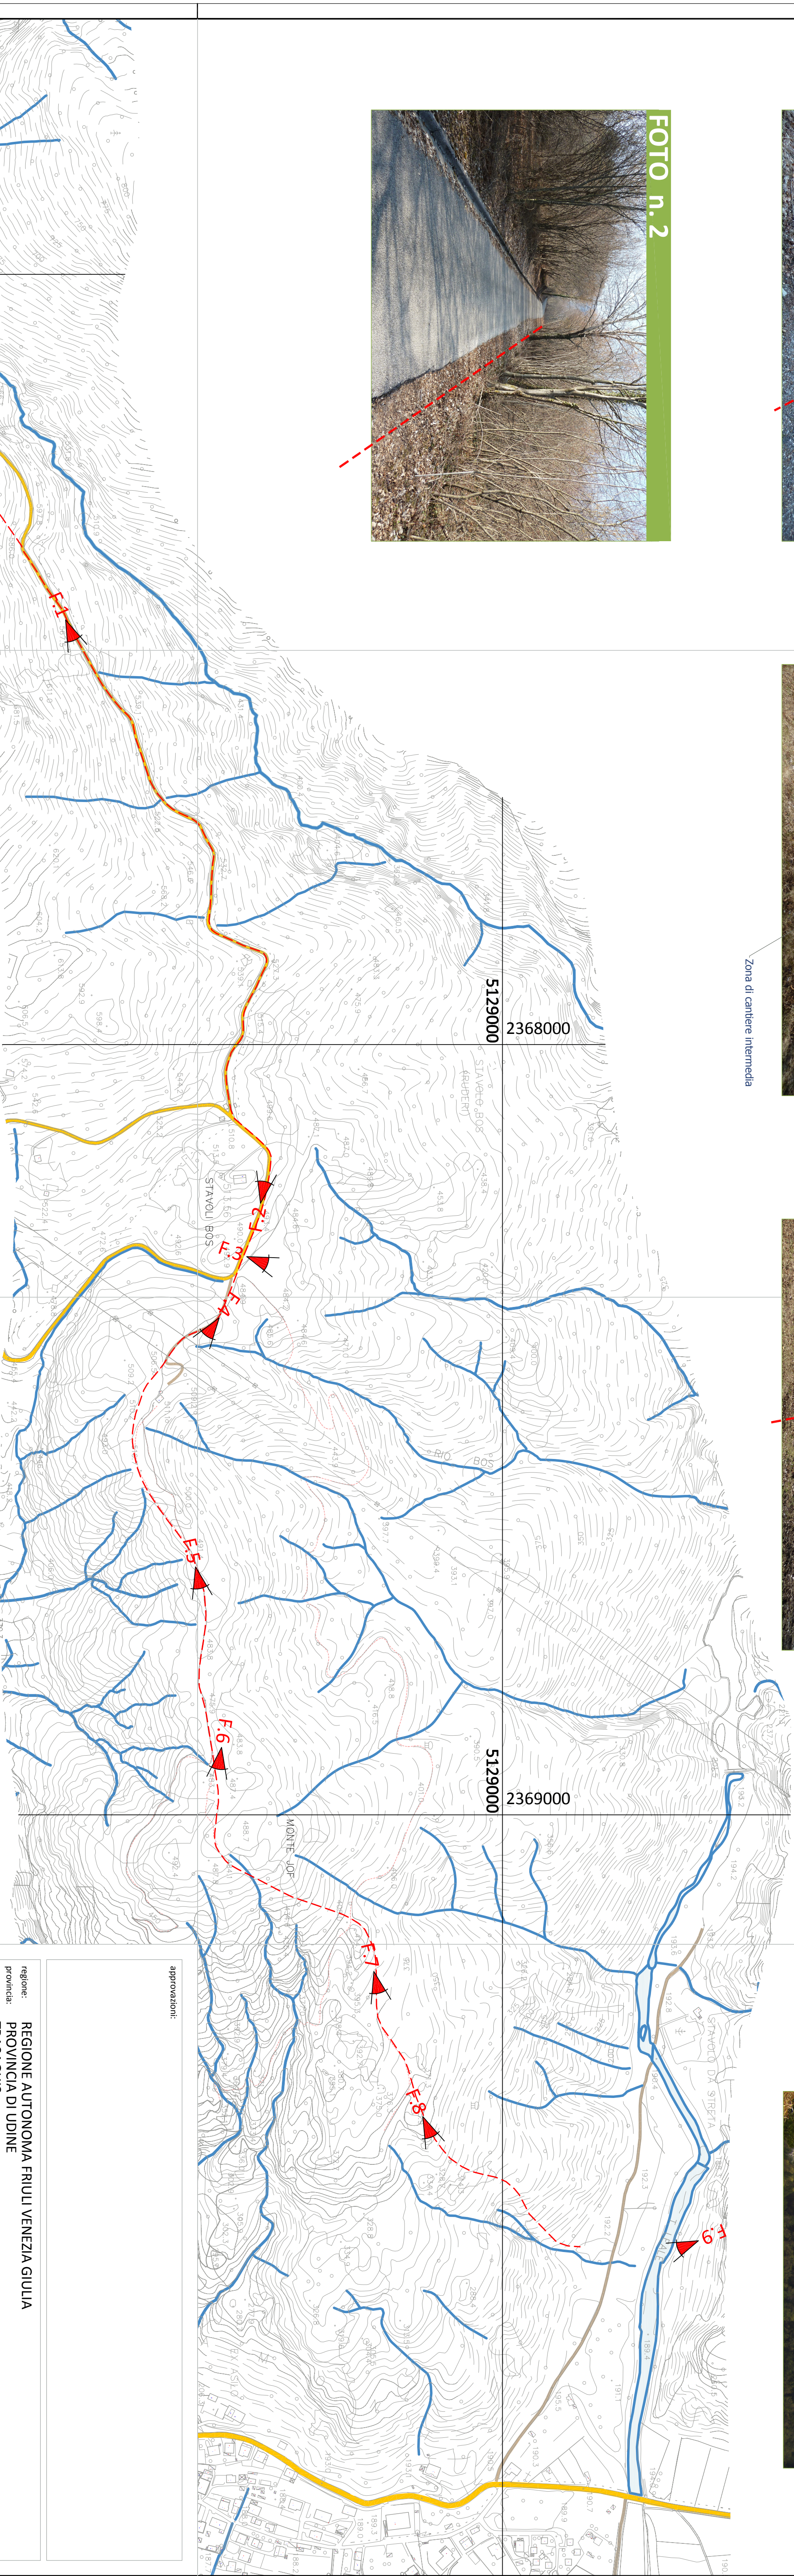

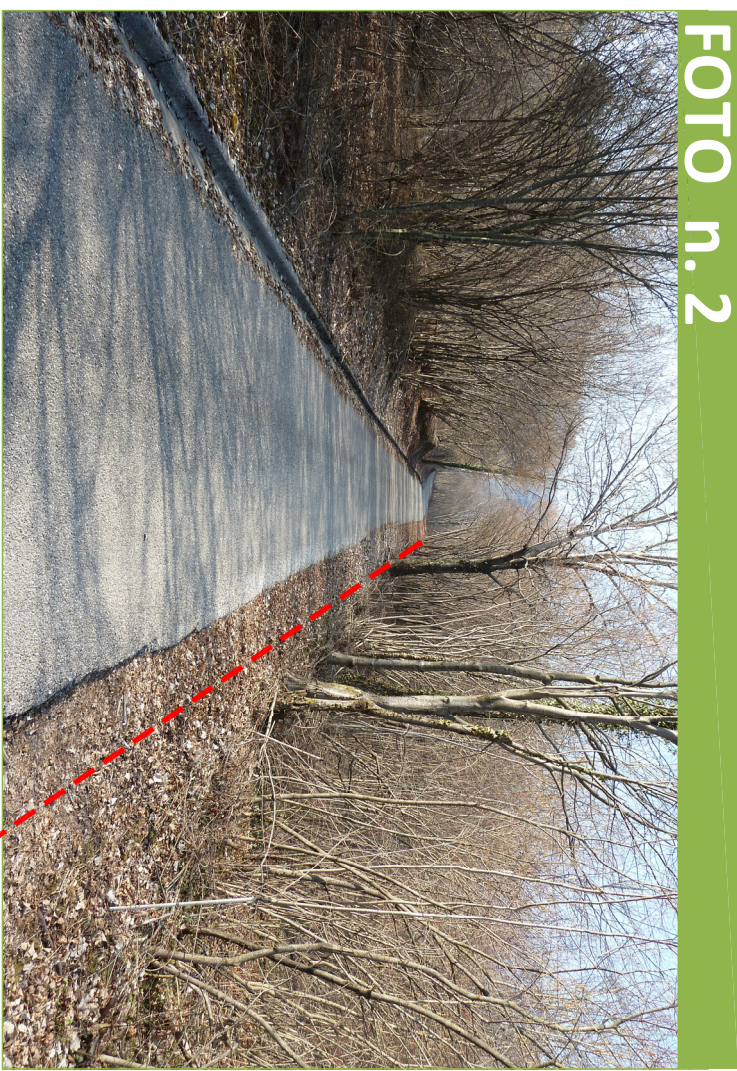

-  strada asfaltata esistente
-  strada sterrata esistente
-  sentieri
-  tracciato condotta in progetto

FOTO n. 5



FOTO n. 7



FOTO n. 6



FOTO n. 8



approvazioni:

regione: **REGIONE AUTONOMA FRIULI VENEZIA GIULIA**
 provincia: **PROVINCIA DI UDINE**
 comune: **TRASAGHIS**

Mini Hydro LEALE

PROGETTO DEFINITIVO

oggetto: **Progetto per la realizzazione di un piccolo impianto idroelettrico ad acqua fluente e ad alta caduta sul torrente Leale in Comune di Trasaghis (UD).**

referimento: **Res.05 - Hydro Leale**
 scala: **1:4.000**

titolo elaborato: **IMPIANTO PLANIMETRIA STATO DI FATTO**

n. elaborato: **D.2.01**

soggetto richiedente:
Renova S.r.l.
 Via Mazzini, 51
 33070 - BRUGNERA (PN) - Italy
 e-mail: info@renova.it - web: www.renova.it



progettazione:
 **Ing. Giuseppe Carpenè**

il progettista:

revisione:	num.:	data:	descrizione:	redatto:	controllato:	approvato:
00	00	APRILE 2011	PRIMA EMISSIONE			
01						
02						
03						

file: res.05.leale - d.cri.029

Copyright: Renova S.r.l. - utilizzo possibile solo su autorizzazione di Renova S.r.l.