


SCALE QUOTE 1:500
SCALE SPESSE 1:500

DT 26 412,00

NUMERO SCOMI	DESTINAZIONE	QUOTE TERRENO	QUOTE SCALFO
604.00		611.86	
603.55		620.51	
603.18		635.91	
602.77		652.55	
602.35		649.56	
601.94		644.95	
601.53		629.83	
601.12		650.91	
600.71		646.56	
600.30		627.20	
596.00		590.46	
578.94		579.40	
571.38		572.98	
562.40		564.09	
551.64		553.24	
541.81		543.41	
534.80		536.40	
524.84		526.44	
520.88		522.48	
526.07		527.67	
531.51		533.11	
532.79		534.39	
530.40		532.00	
526.66		528.26	
520.98		522.58	
514.92		516.52	
513.07		514.67	
510.97		512.57	
507.86		509.46	
501.66		503.26	
495.45		497.05	
490.21		491.81	
485.16		486.76	
483.53		485.00	
493.75		495.35	
500.69		502.29	
505.36		506.96	
506.59		508.19	
508.18		509.78	
501.69		503.29	
493.43		495.03	
488.76		490.36	
485.71		487.31	
482.38		483.98	
476.80		478.40	
474.16		475.76	
476.54		478.14	
480.81		482.41	
483.43		485.03	
483.52		485.12	
474.81		476.41	
455.10		456.70	
431.38		432.98	
405.77		407.37	
392.47		394.07	
381.99		383.59	
377.20		378.80	
367.25		368.85	
363.24		364.84	
348.58		350.18	
318.11		319.71	
289.75		291.35	
263.63		265.23	
223.27		224.87	
194.00		196.78	
194.00		196.23	

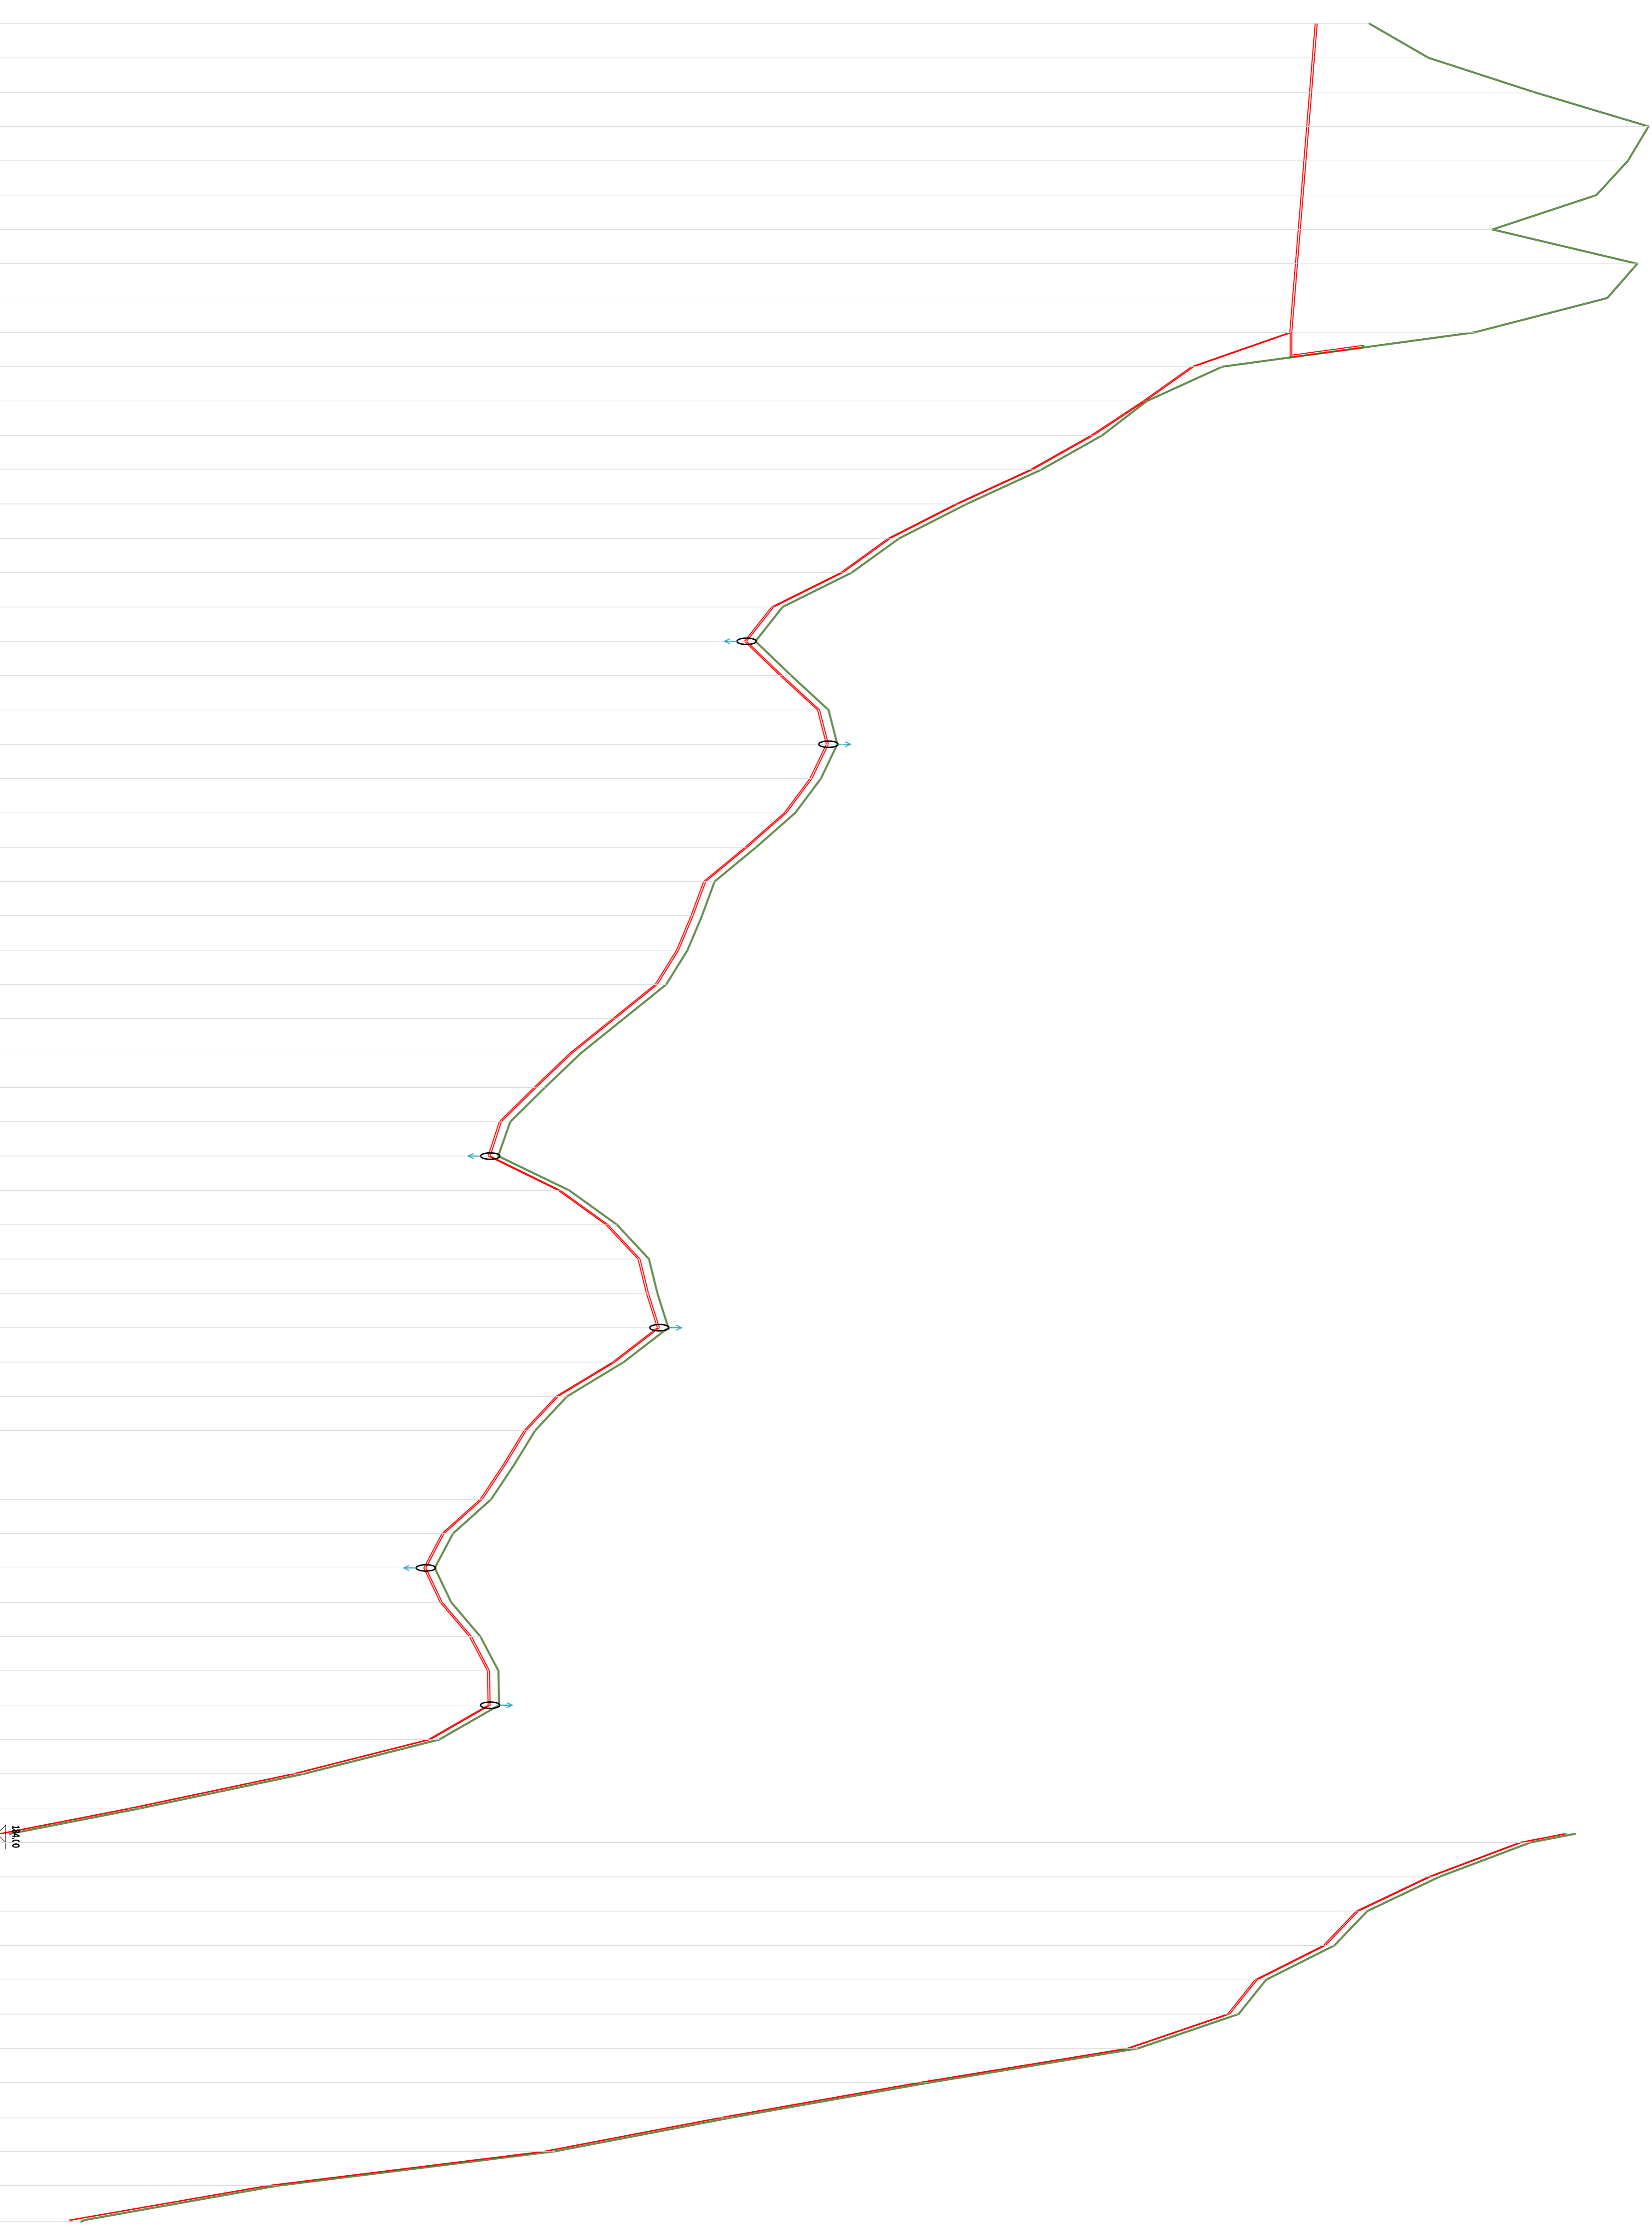

approvazioni:

regione: REGIONE AUTONOMA FRIULI VENEZIA GIULIA
provincia: PROVINCIA DI UDINE
comune: TRASAGHIS

Titolo progetto:
Mini Hydro LEALE

Lu. progetto:
PROGETTO DEFINITIVO

oggetti: Progetto per la realizzazione di un piccolo impianto idroelettrico ad acqua fluente e ad alta caduta sul torrente Leale in Comune di Trasaghis (UD).

scala: 1:5.000/500

titolo elaborato:
**IMPIANTO
PROFILO LONGITUDINALE**

n. elaborato:
D.2.03

soggetto richiedente:
Renova S.r.l.
Via Mazzini, 51
33070 - BRUGNERA (PN) - Italy
email: info@renova.it - web: www.renova.it

progettista:
Ing. Giuseppe Carpenè

revisione: num. data descrizione redatto autorizzato approvato

00	APRILE 2011	PRIMA EMISSIONE		
01				
02				
03				

File: res_05_hale - d-itr-02a

Copyright: Renova S.r.l. - utilizzo possibile solo su autorizzazione di Renova S.r.l.

